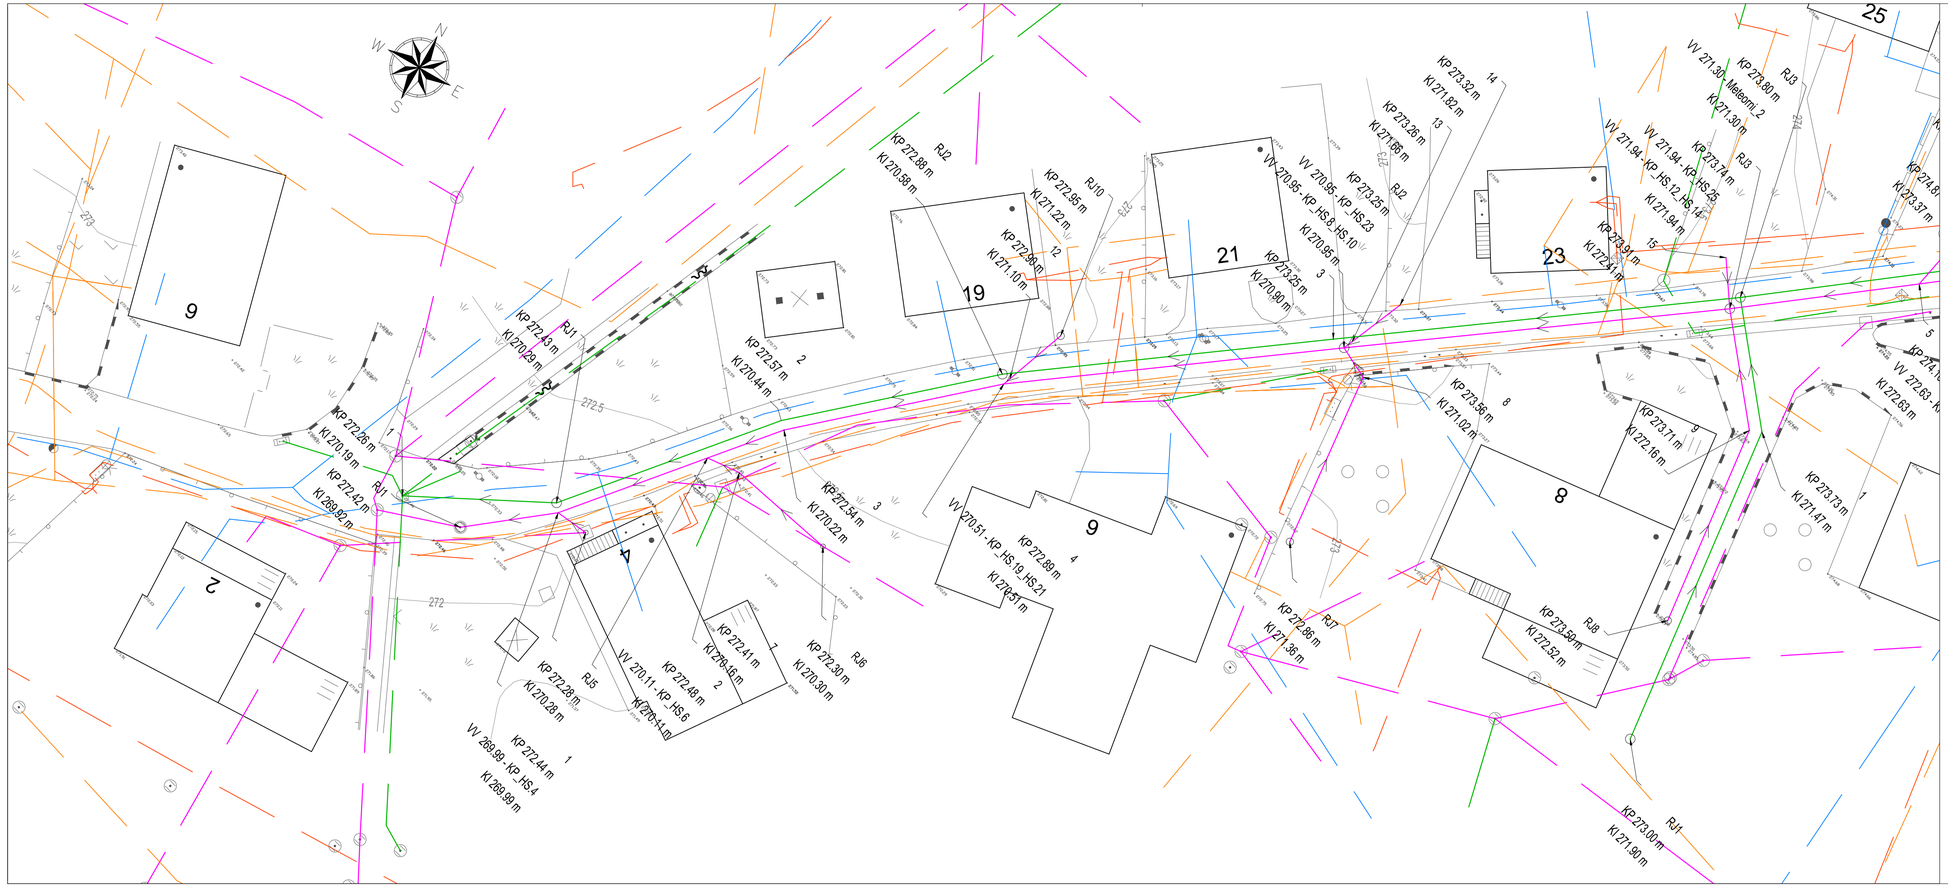

LEGENDA:

	Obstoječe	Predvideno
Objekt		
Geodetski ponsetek		
Oporni zid		
Ograja		
Parcelne meje		
Meja k.o.		
Vodovod		
Kanalizacija - meteorni vod		
Kanalizacija - fekalni vod		
Komunikacijsko omrežje		
SN elektro omrežje		
NN elektro omrežje		

Sprememba:	Opis spremembe:	Datum:	Podpis:

Izvajalec:

GPR,

Igor Rems s.p.

Mestne njive 1

8000 NOVO MESTO

GSM: 041-527-142

e-mail: igor.rems@siol.net

Investitor / Naročnik:

Občina Trebnje

Goliev trg 5

8210 TREBNJE

Objekt:

Rekonstrukcija kanalizacije - Jurčičeva ulica, Trebnje

Vrsta načrta:

3-NAČRT GRADBENIH KONSTRUKCIJ IN DRUGI GRADBENI NAČRTI

3/1 Načrt kanalizacije

Priloga: Zbirna situacija komunalnih napeljav

Odg. vodja projekta: Igor Rems, univ.dipl.ekon., inž.gradb.	id. št: G - 9013			
Odg. projektant: Iztok Černoša, univ.dipl.inž.grad.	id. št: G - 3454	Št. projekta: PZI-137/2017	Št. načrta: PZI-137/2017-K	Faza obdelave: PZI
Obdelal: Iztok Černoša, univ.dipl.inž.grad.	id. št: G - 3454	Datum: julij 2017	Merilo: 1:250	Priloga: 5.3-1

Št. odseka:	Arhivska številka:	Vrsta dokumentacije:	Šifra priloge:	Prostor za črtno kodo:
		004.2258	G.304	