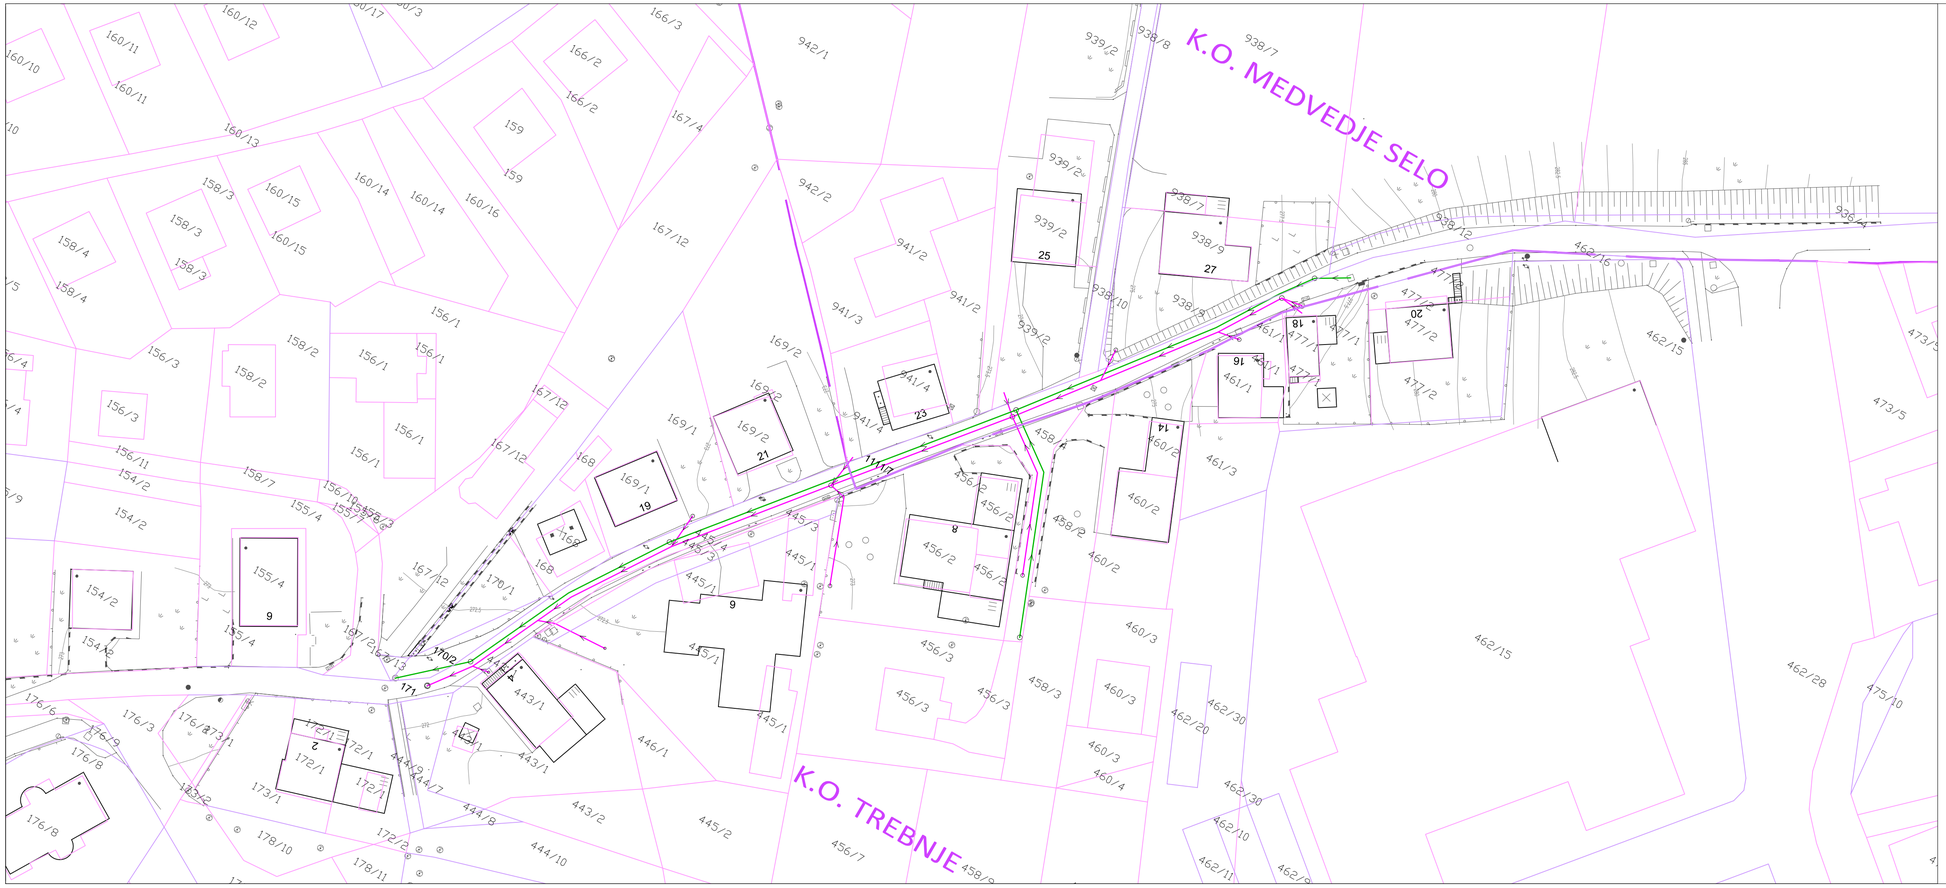

LEGENDA:

- urejene parcelne meje
- neurejene parcelne meje
- meja katastrske občine
- kanalizacija-fekalni vod; parc. št. 171, k.o. Trebnje, p.št. 1111/7, k.o. Medvedje selo
- kanalizacija-meteorni vod; parc. št. 170/2, 171, k.o. Trebnje, p.št. 1111/7, k.o. Medvedje selo

Sprememba:	Opis spremembe:	Datum:	Podpis:

Izvajalec:

GPR,
Igor Rems s.p.
Mestne njive 1
8000 NOVO MESTO
GSM: 041-527-142
e-mail: igor.rems@siol.net

Investitor / Naročnik:
Občina Trebnje
Goliev trg 5
8210 TREBNJE

Objekt:
Rekonstrukcija kanalizacije - Jurčičeva ulica, Trebnje

Vrsta načrta:
3-NAČRT GRADBENIH KONSTRUKCIJ IN DRUGI GRADBENI NAČRTI
3/1 Načrt kanalizacije

Priloga: Katastrska situacija

Odg. vodja projekta:	id. št:
Igor Rems, univ.dipl.ekon., inž.gradb.	G - 9013
Odg. projektant:	id. št:
Iztok Černoša, univ.dipl.inž.grad.	G - 3454
Obdelal:	id. št:
Iztok Černoša, univ.dipl.inž.grad.	G - 3454

Št. projekta:	Št. načrta:	Faza obdelave:
PZI-137/2017	PZI-137/2017-K	PZI
Datum:	Merilo:	Priloga:
julij 2017	1:500	5.4

Št. odseka:	Arhivska številka:	Vrsta dokumentacije:	Šifra priloge:	Prostor za črtno kodo:
		004.2258	G.305	