


KA_FEK
M 1:1000/100
M1.K1

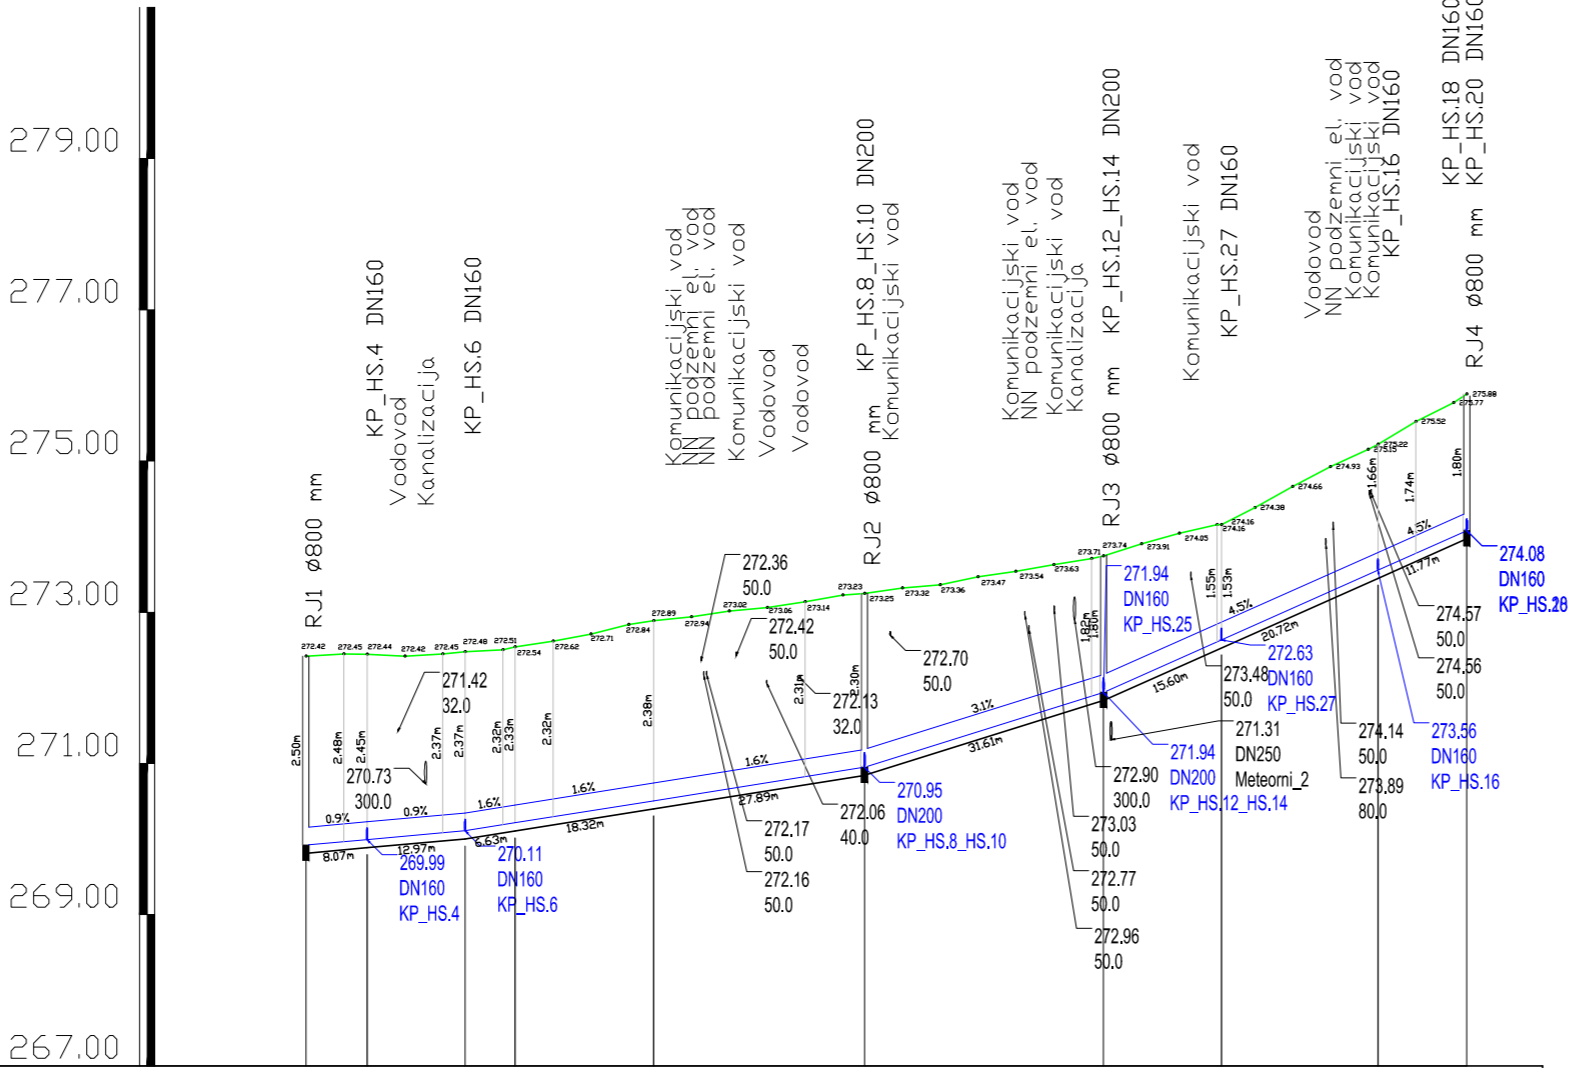

IME	RJ1	1	2	3	4	RJ2	RJ3	5	6	RJ4
STACIONAŽA	0.00	8.07	21.04	27.66	45.98	73.86	105.46	121.04	141.75	153.50
KOTA TERENA	272.42	272.45 272.44	272.42 272.45	272.51 272.54	272.62 272.71 272.84 272.89	272.94 273.02 273.06 273.14 273.23 273.25	273.32 273.36 273.47 273.54 273.63 273.71 273.74	273.91 274.05 274.16 274.38 274.66 274.93 275.15 275.22	275.52 275.77 275.88	
KOTA IZTOKA, VTOKA	269.92	269.99	270.11	270.22	270.51	270.95	271.94	272.63	273.56	274.08
GLOBINA IZKOPA	2.61	2.56	2.48	2.43	2.49	2.40	1.91	1.63	1.77	1.91
PADEC		0.9			1.6	3.1	4.5			
DOLŽINA	8.07	12.97	6.63	18.32	27.89	31.61	15.60	20.72	11.77	
CEV PROFIL DOLŽINA		PVC-U SN8 DN250 , L=153.57 m								
STACIONAŽA + STACIONAŽA OBJEKTA	0.00	8.07 12.15 15.83 21.04 27.66			45.98 52.26 59.98 56.89 60.93 65.35	73.86 77.27	95.06 95.60 98.94 101.63 105.46	117.01 121.04	134.85 135.83 140.04 140.86 141.75	153.50

Sprememba:		Opis spremembe:		Datum:		Podpis:			
<div>Izvajalec:</div> <div><div>GPR,</div><div>Igor Rems s.p.</div><div>Mestne njive 1</div><div>8000 NOVO MESTO</div><div>GSM: 041-527-142</div><div>e-mail: igor.rems@siol.net</div></div>				Investitor / Naročnik:					
				Občina Trebnje Goliev trg 5 8210 TREBNJE					
				Objekt:					
				Rekonstrukcija kanalizacije - Jurčičeva ulica, Trebnje					
				Vrsta načrta:					
3-NAČRT GRADBENIH KONSTRUKCIJ IN DRUGI GRADBENI NAČRTI									
3/1 Načrt kanalizacije									
Priloga: Vzdolžni profil-fekalni vod									
Odg. vodja projekta:		id. št:							
Igor Rems, univ.dipl.ekon., inž.gradb.		G - 9013							
Odg. projektant:		id. št:		Št. projekta:		Št. načrta:		Faza obdelave:	
Iztok Černoša, univ.dipl.inž.grad.		G - 3454		PZI-137/2017		PZI-137/2017-K		PZI	
Obdelal:		id. št:		Datum:		Merilo:		Priloga:	
Iztok Černoša, univ.dipl.inž.grad.		G - 3454		julij 2017		1:1000/100		5.6	
Št. odseka:		Arhivska številka:		Vrsta dokumentacije:		Šifra priloge:		Prostor za črtno kodo:	
				004.2258		G.349			