



Meteorni 1
M 1:1000/100
M2.K1

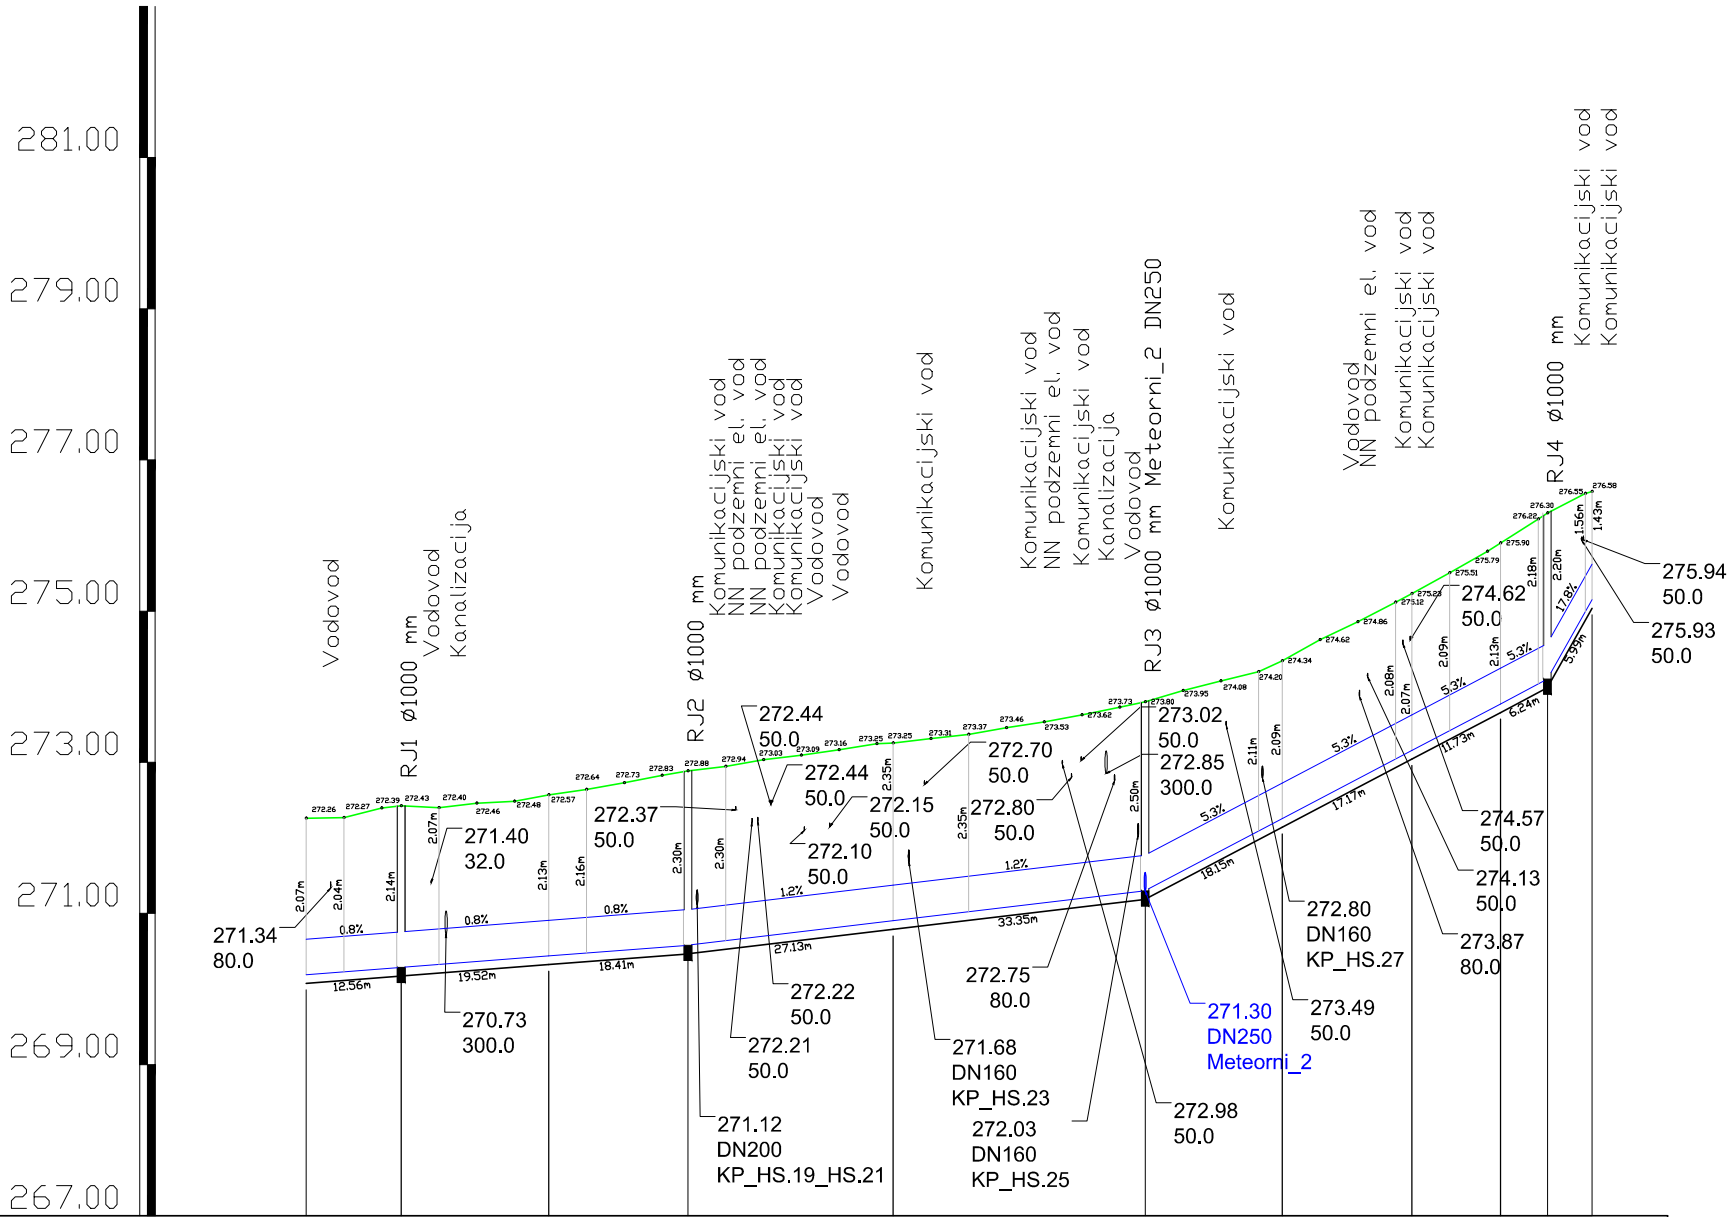

IME	1	RJ1	2	RJ2	3	RJ3	4	5	6	RJ4	7
STACIONAŽA	0.00	12.56	32.08	50.49	77.62	110.97	129.09	146.24	157.95	164.18	170.08
KOTA TERENA	272.26	272.27	272.39	272.43	272.40	272.46	272.48	272.57	272.64	272.73	272.88
KOTA IZTOKA, VTOKA	270.19	270.29	270.44	270.58	270.90	271.30	272.25	273.16	273.77	274.10	275.15
GLOBINA IZKOPA	2.18	2.25	2.25	2.42	2.47	2.61	2.20	2.19	2.24	2.31	1.55
PADEC	0.8			1.2			5.3			17.8	
DOLŽINA	12.56	19.52	18.41	27.13	33.35	18.15	17.17	11.73	6.24	5.99	
CEV PROFIL DOLŽINA	ABC cev DN500 , L=170.25 m										

Meteorni 2
M 1:1000/100
M2.K2

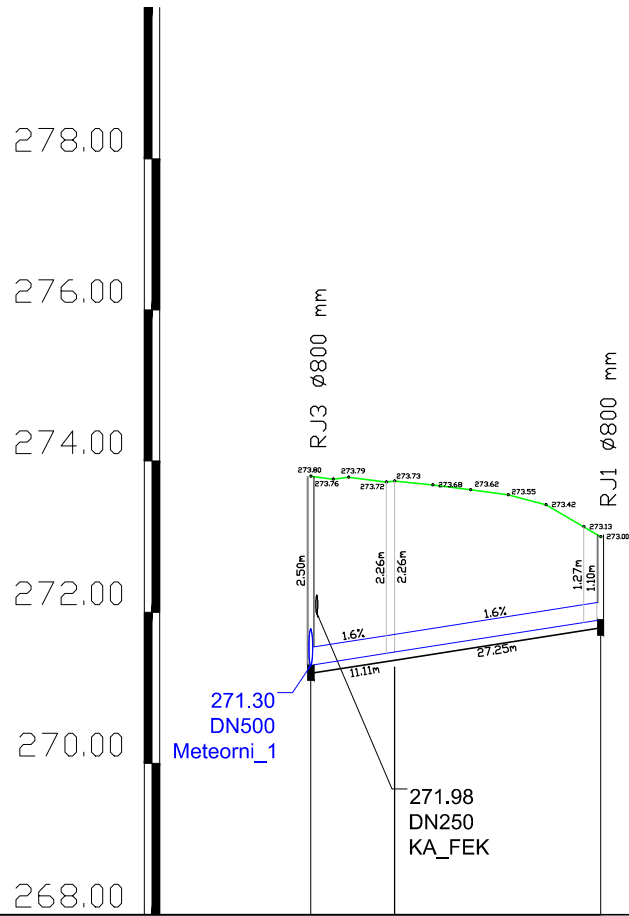

IME	RJ3 - Meteorni_1	1	RJ1
STACIONAŽA	0.00	11.10	38.35
KOTA TERENA	273.80	273.75	273.68
KOTA IZTOKA, VTOKA	271.30	271.47	271.90
GLOBINA IZKOPA	2.61	2.37	1.21
PADEC	1.6		
DOLŽINA	11.11	27.25	
CEV PROFIL DOLŽINA	PVC UK SN8 DN250 , L=38.35 m		

Sprememba:		Opis spremembe:		Datum:		Podpis:	
<div>Izvajalec:</div> <div>GPR, Igor Rems s.p. Mestne njive 1 8000 NOVO MESTO GSM: 041-527-142 e-mail: igor.rems@siol.net</div>				Investitor / Naročnik:			
				Občina Trebnje Goliev trg 5 8210 TREBNJE			
				Objekt:			
				Rekonstrukcija kanalizacije - Jurčičeva ulica, Trebnje			
				Vrsta načrta:			
3-NAČRT GRADBENIH KONSTRUKCIJ IN DRUGI GRADBENI NAČRTI				3/1 Načrt kanalizacije			
Priloga: Vzdolžni profil-meteorni vod 1 in 2							
Odg. vodja projekta:		id. št:		Odg. projektant:		id. št:	
Igor Rems, univ.dipl.ekon., inž.gradb.		G - 9013		Iztok Černoša, univ.dipl.inž.grad.		G - 3454	
Odbeljal:		id. št:		Datum:		Mesto:	
Iztok Černoša, univ.dipl.inž.grad.		G - 3454		julij 2017		1:1000/100	
Št. odseka:		Arhivska številka:		Vrsta dokumentacije:		Šifra priloge:	
				004.2258		G.349	
						Prostor za črtno kodo:	