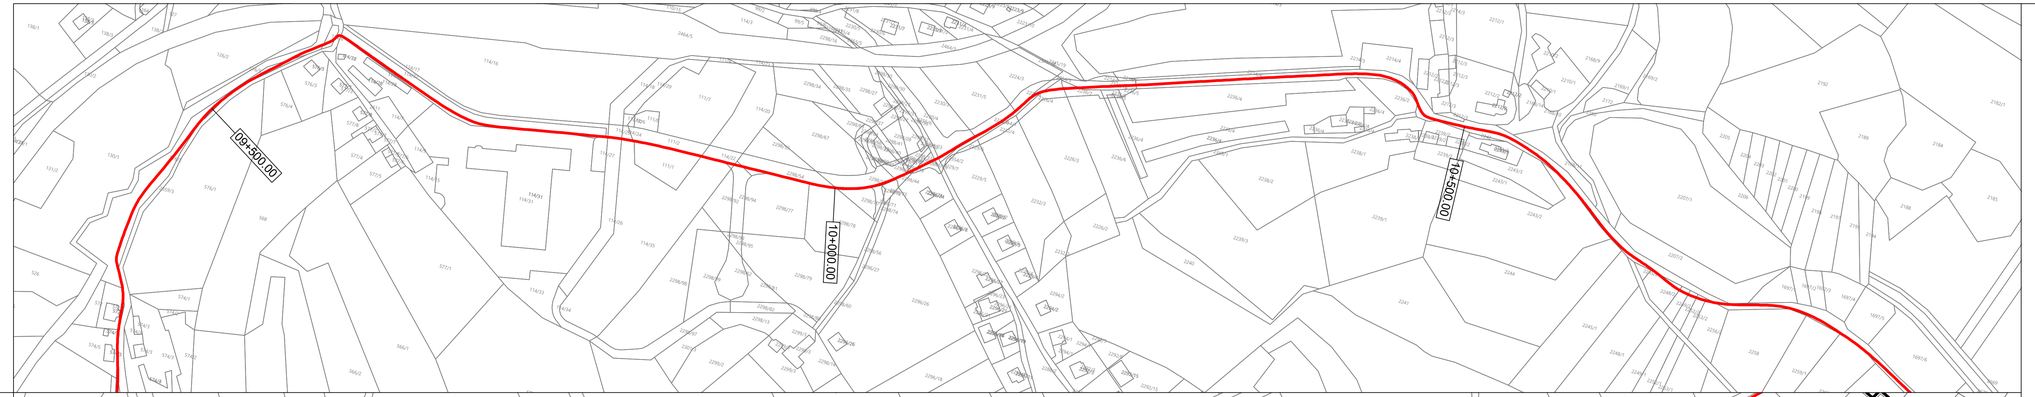

LEGENDA

meje KO	
REGIONALNE KOLESARSKE POVEZAVE	
KOLESARSKE POTI	
1a – ureditev novih samostojnih kolesarskih poti (širine 2,50 m)	
1b – ureditev novih samostojnih kolesarskih poti (širine 3,50 m)	
KOLESARSKE STEZE	
2a – ureditev novih kolesarskih stez (širine 2,50 m) - dvosmerna enostranska	
2b – ureditev novih kolesarskih stez (širine 2,00 m) - dvosmerna enostranska	
2c – ureditev novih kolesarskih stez (širine 2 x 1,00 m) - enosmerna dvostranska	
KOLESAR NA VOZIŠČU	
3 – ureditev kolesarskih povezav po obstoječih cestah (PLDP < 2500 vozil/dan)	
OBSTOJEČE UREDITVE KOLESARSKIH POVEZAV	
4 – obstoječe ureditve kolesarskih povezav	

OPOMBA: Zgoraj navedene širine predstavljajo prometne profile kolesarkih povezav.

SHEMA LISTOV

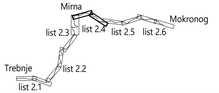

spremememba	opis spremembe	datum	podpis

naslov karte: KATASTRSKA SITUACIJA

investitor: OBČINA TREBNJE, Goliev trg 5, 8210 Trebnje
OBČINA MIRNA, Glavna cesta 28, 8233 Mirna
OBČINA MOKRONOG-TREBELNO, Pod Gradom 2, 8230 Mokronog

ACER
Prostorsko načrtovanje, projektiranje in varstvo okolja Novo mesto, d.o.o.

naloga / projekt: REGIONALNA KOLESARSKA POVEZAVA
TREBNJE - MIRNA - MOKRONOG

		id. št.	podpis
faza	IDZ - idejna zasnova		
odg. vodja projekta	mag. RADOVAN NIKIĆ, univ. dipl. inž. grad.	G - 0324	
odg. projektant	mag. RADOVAN NIKIĆ, univ. dipl. inž. grad.	G - 0324	
sodelavci	Robert Dolšina, grad.teh.		

številka projekta	številka načrta	datum	merilo	list
IDZ-R5/2017	IDZ-R5-1/2017	december 2017	1:2 000	2.4