





Sprememba: 1		Opis spremembe: novelacija načrta 3/1		Datum: junij 2018		Podpis:			
<div>Izvajalec:</div> <div><div>GPR,</div><div>Igor Rems s.p.</div><div>Mestne njive 1</div><div>8000 NOVO MESTO</div><div>GSM: 041-527-142</div><div>e-mail: igor.rems@siol.net</div></div>				Investitor / Naročnik:					
				Občina Trebnje Goliev trg 5 8210 TREBNJE					
				Objekt:					
				Obnova šolskega športnega igrišča pri OŠ Verliki Gaber - izvedba tartan					
				Vrsta načrta:					
3-NAČRT GRADBENIH KONSTRUKCIJ IN DRUGI GRADBENI NAČRTI 3/1 Načrt šolskega športnega igrišča									
Priloga: Pregledna situacija									
Odg. vodja projekta:		id. št.		Št. projekta:		Št. načrta:		Faza obdelave:	
Igor Rems, univ. dipl. ekon., inž. gradb.		G - 9013		PZI-136/2017		PZI-136/2017-ŠŠI		PZI	
Odg. projektant:		id. št.		Datum:		Merilo:		Priloga:	
Igor Rems, univ. dipl. ekon., inž. gradb.		G - 9013		junij 2017		1:750		5.1	
Obdelal:		id. št.		Št. priloge:		Prostor za črtno kodo:			
Igor Rems, univ. dipl. ekon., inž. gradb.		G - 9013		G.001					
Št. odseka:		Arhivska številka:		Vrsta dokumentacije:					
		004.2401		G.001					

GPR,
Igor Rems s.p.
Mestne njive 1
8000 NOVO MESTO
GSM: 041-527-142
e-mail: igor.rems@siol.net

OSNOVNA ŠOLA VELIKI GABER

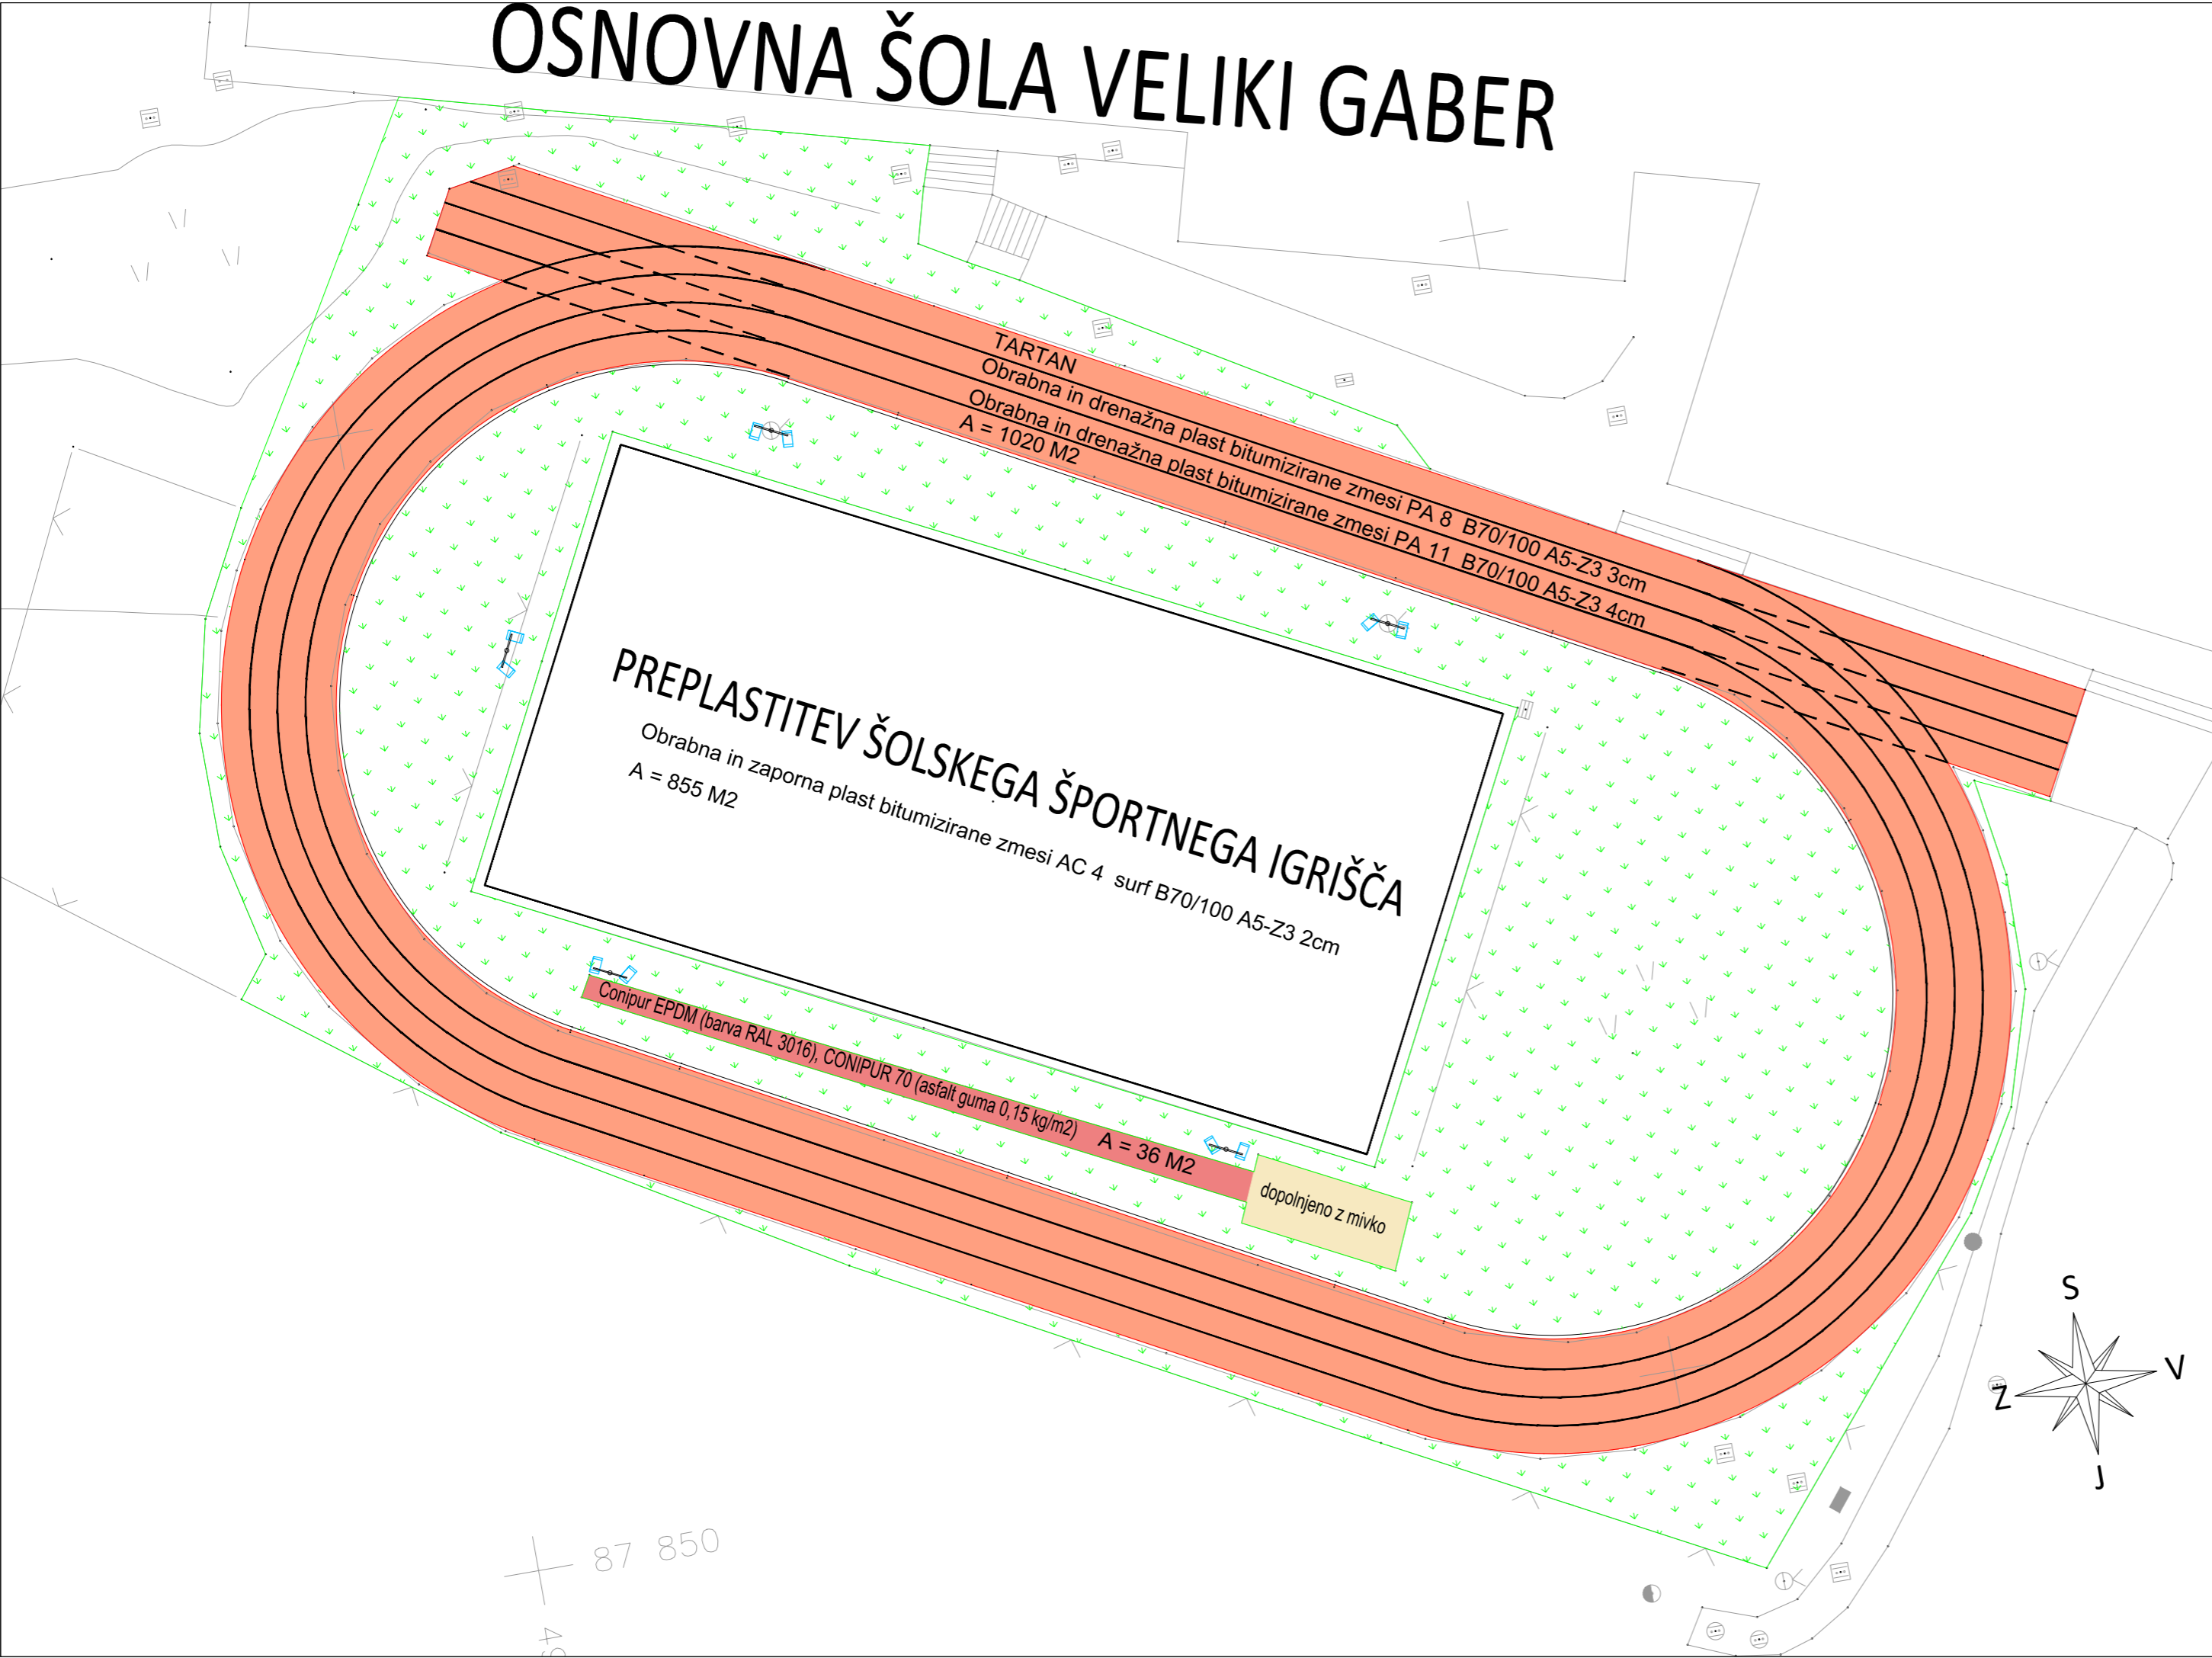

Sprememba: 1		Opis spremembe: novelacija načrta 3/1		Datum: junij 2018		Podpis:			
<div>Izvajalec:</div> <div><div>GPR,</div><div>Igor Rems s.p.</div><div>Mestne njive 1</div><div>8000 NOVO MESTO</div><div>GSM: 041-527-142</div><div>e-mail: igor.rems@siol.net</div></div>				Investitor / Naročnik:					
				Občina Trebnje Goliev trg 5 8210 TREBNJE					
				Objekt:					
				Obnova šolskega športnega igrišča pri OŠ Veliki Gaber - izvedba tartan					
				Vrsta načrta:					
				3-NAČRT GRADBENIH KONSTRUKCIJ IN DRUGI GRADBENI NAČRTI 3/1 Načrt šolskega športnega igrišča					
				Priloga: Situacija ureditve šolskega športnega igrišča					
Odg. vodja projekta:		id. št.:		Št. projekta:		Št. načrta:		Faza obdelave:	
Igor Rems, univ. dipl. ekon., inž. gradb.		G - 9013		PZI-136/2017		PZI-136/2017-ŠŠI		PZI	
Odg. projektant:		id. št.:		Datum:		Merilo:		Priloga:	
Igor Rems, univ. dipl. ekon., inž. gradb.		G - 9013		junij 2017		1:250		5.3	
Obdelal:		id. št.:							
Igor Rems, univ. dipl. ekon., inž. gradb.		G - 9013							
Št. odseka:		Arhivska številka:		Vrsta dokumentacije:		Šifra priloge:		Prostor za črtno kodo:	
				004.2401		G.003			

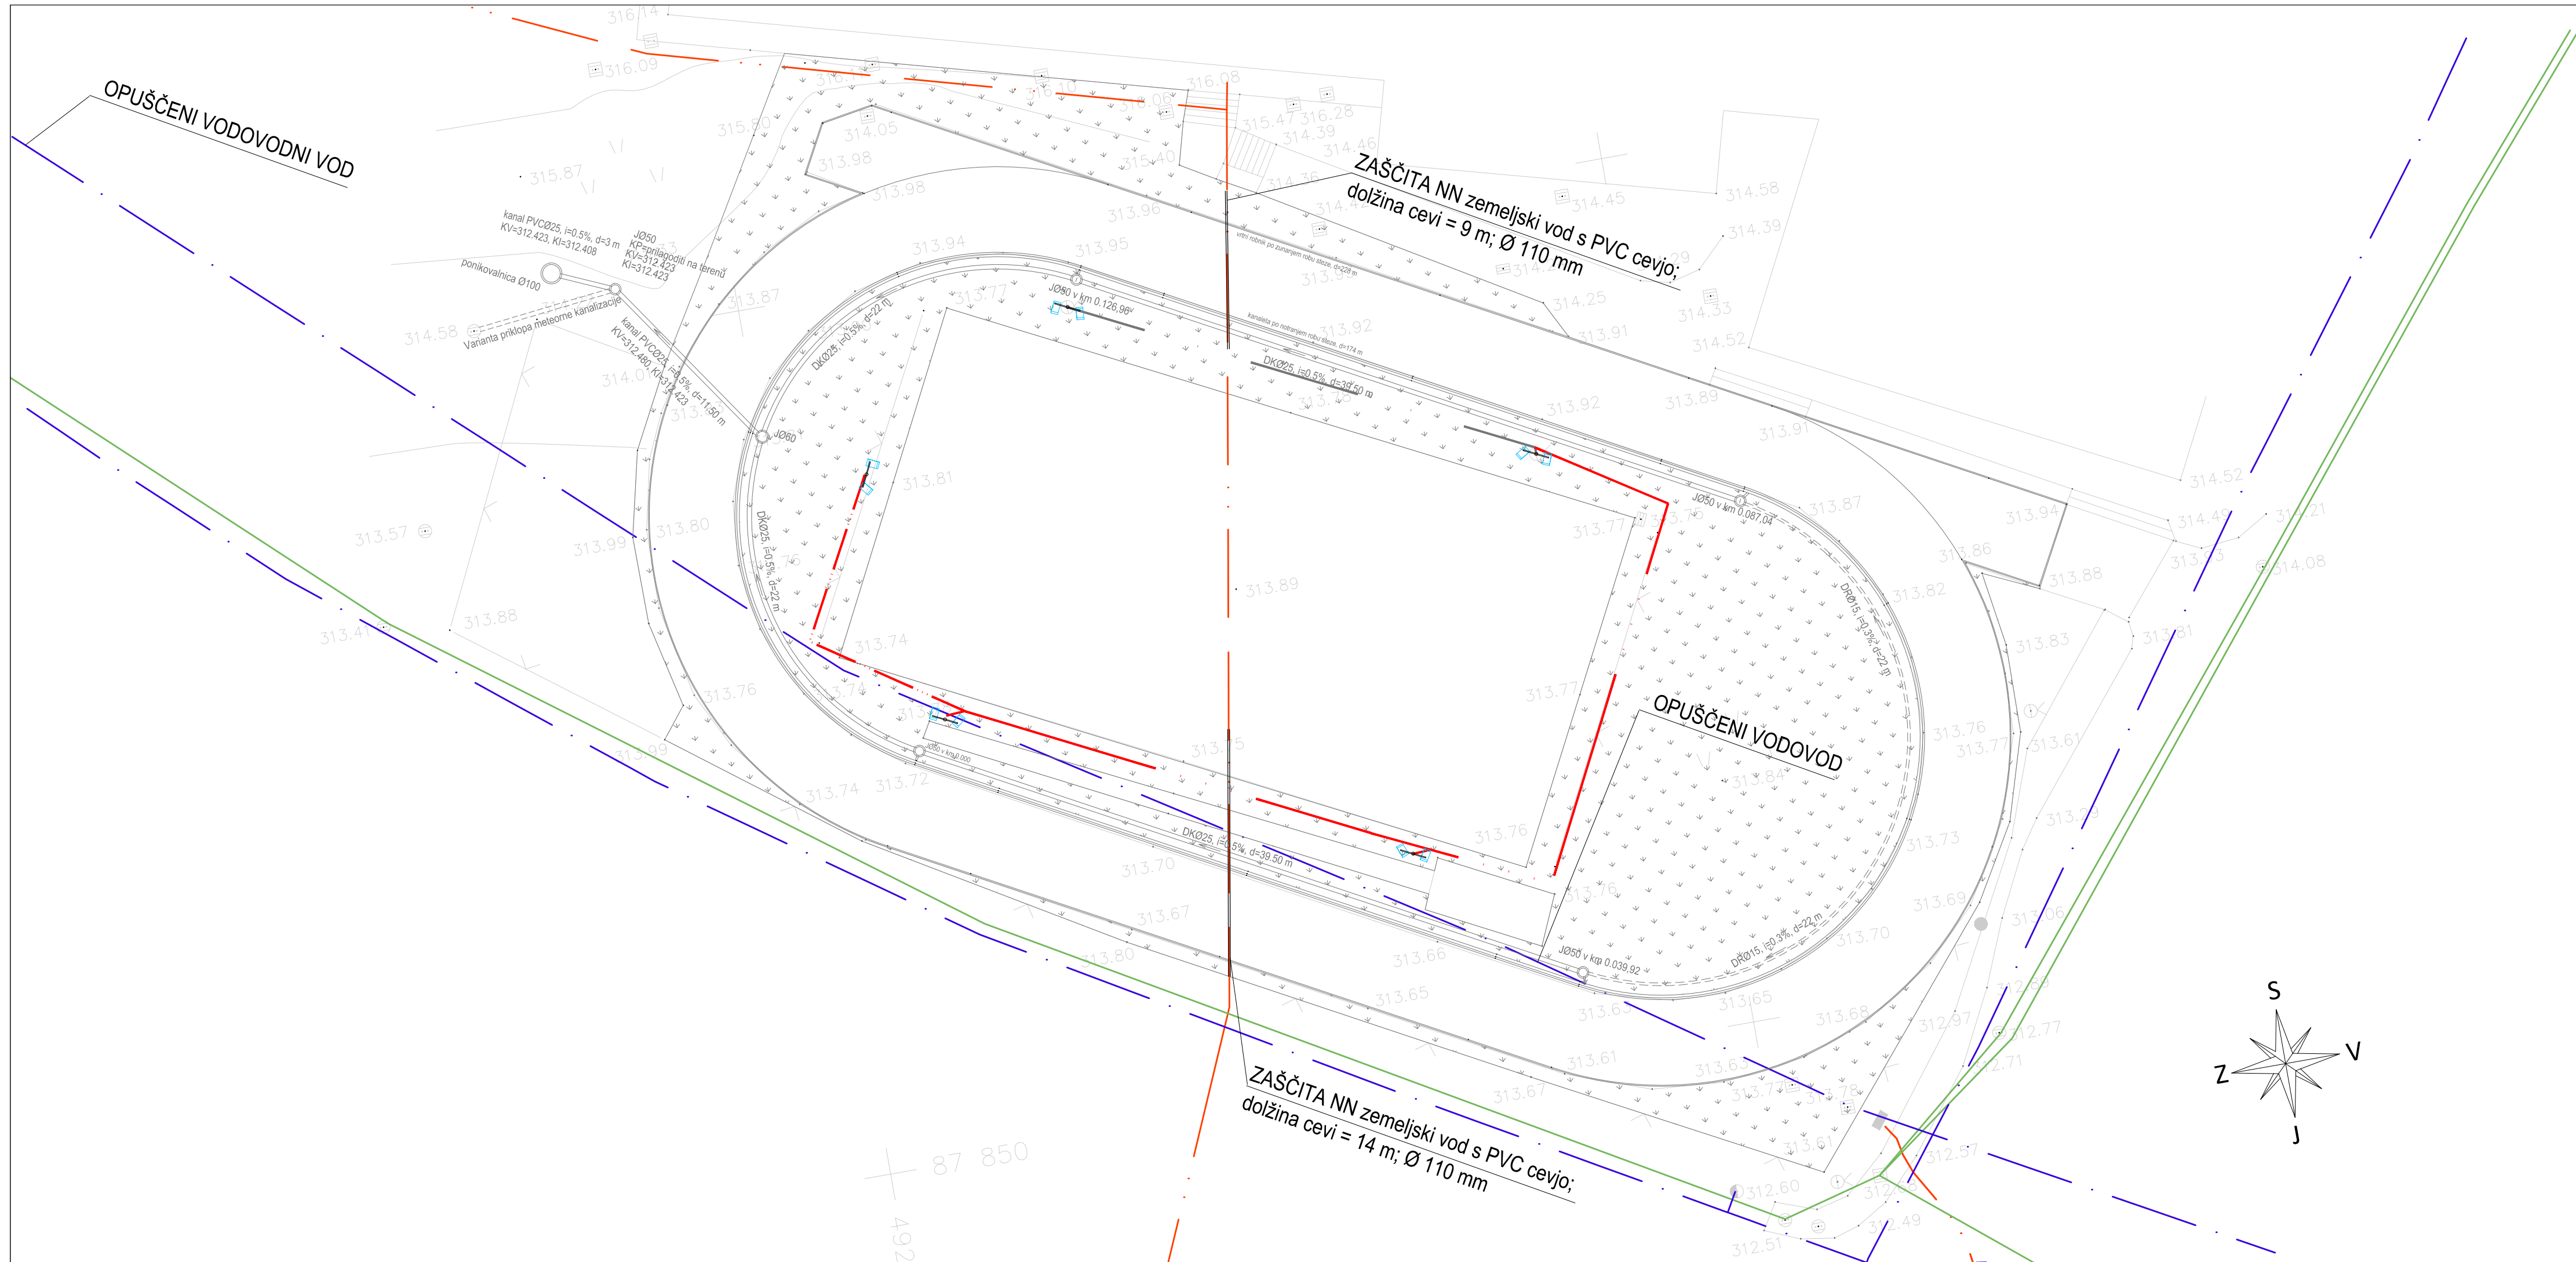


LEGENDA:


OBSTOJEČI VODI

- VODOVOD
- ELEKTRIKA NN
- TELEFON
- KANALIZACIJA

- TRASA ELEKTRIKA - RAZSVETLJAVA OBSTOJEČA
- TRASA ELEKTRIKA - RAZSVETLJAVA NOVA - KABEL NAYY 5x6mm2

Sprememba: 1		Opis spremembe: novelacija načrta 3/1		Datum: junij 2018		Podpis:			
<div>Izvajalec:</div> <div><div>GPR,</div><div>Igor Rems s.p.</div><div>Mestne njive 1</div><div>8000 NOVO MESTO</div><div>GSM: 041-527-142</div><div>e-mail: igor.rems@siol.net</div></div>				Investitor / Naročnik:					
				Občina Trebnje Goliev trg 5 8210 TREBNJE					
				Objekt:					
				Obnova šolskega športnega igrišča pri OŠ Verilki Gaber - izvedba tartan					
				Vrsta načrta:					
				3-NAČRT GRADBENIH KONSTRUKCIJ IN DRUGI GRADBENI NAČRTI 3/1 Načrt šolskega športnega igrišča					
Priloga: Zbirna situacija komunalnih napeljav									
Odg. vodja projekta:		id. št.		Št. projekta:		Št. načrta:		Faza obdelave:	
Igor Rems, univ. dipl. ekon., inž. gradb.		G - 9013		PZI-136/2017		PZI-136/2017-ŠŠI		PZI	
Odg. projektant:		id. št.		Datum:		Merilo:		Priloga:	
Igor Rems, univ. dipl. ekon., inž. gradb.		G - 9013		junij 2017		1:250		5.4	
Obdelal:		id. št.							
Igor Rems, univ. dipl. ekon., inž. gradb.		G - 9013							
Št. odseka:		Arhivska številka:		Vrsta dokumentacije:		Šifra priloge:		Prostor za črtno kodo:	
				004.2401		G.004			

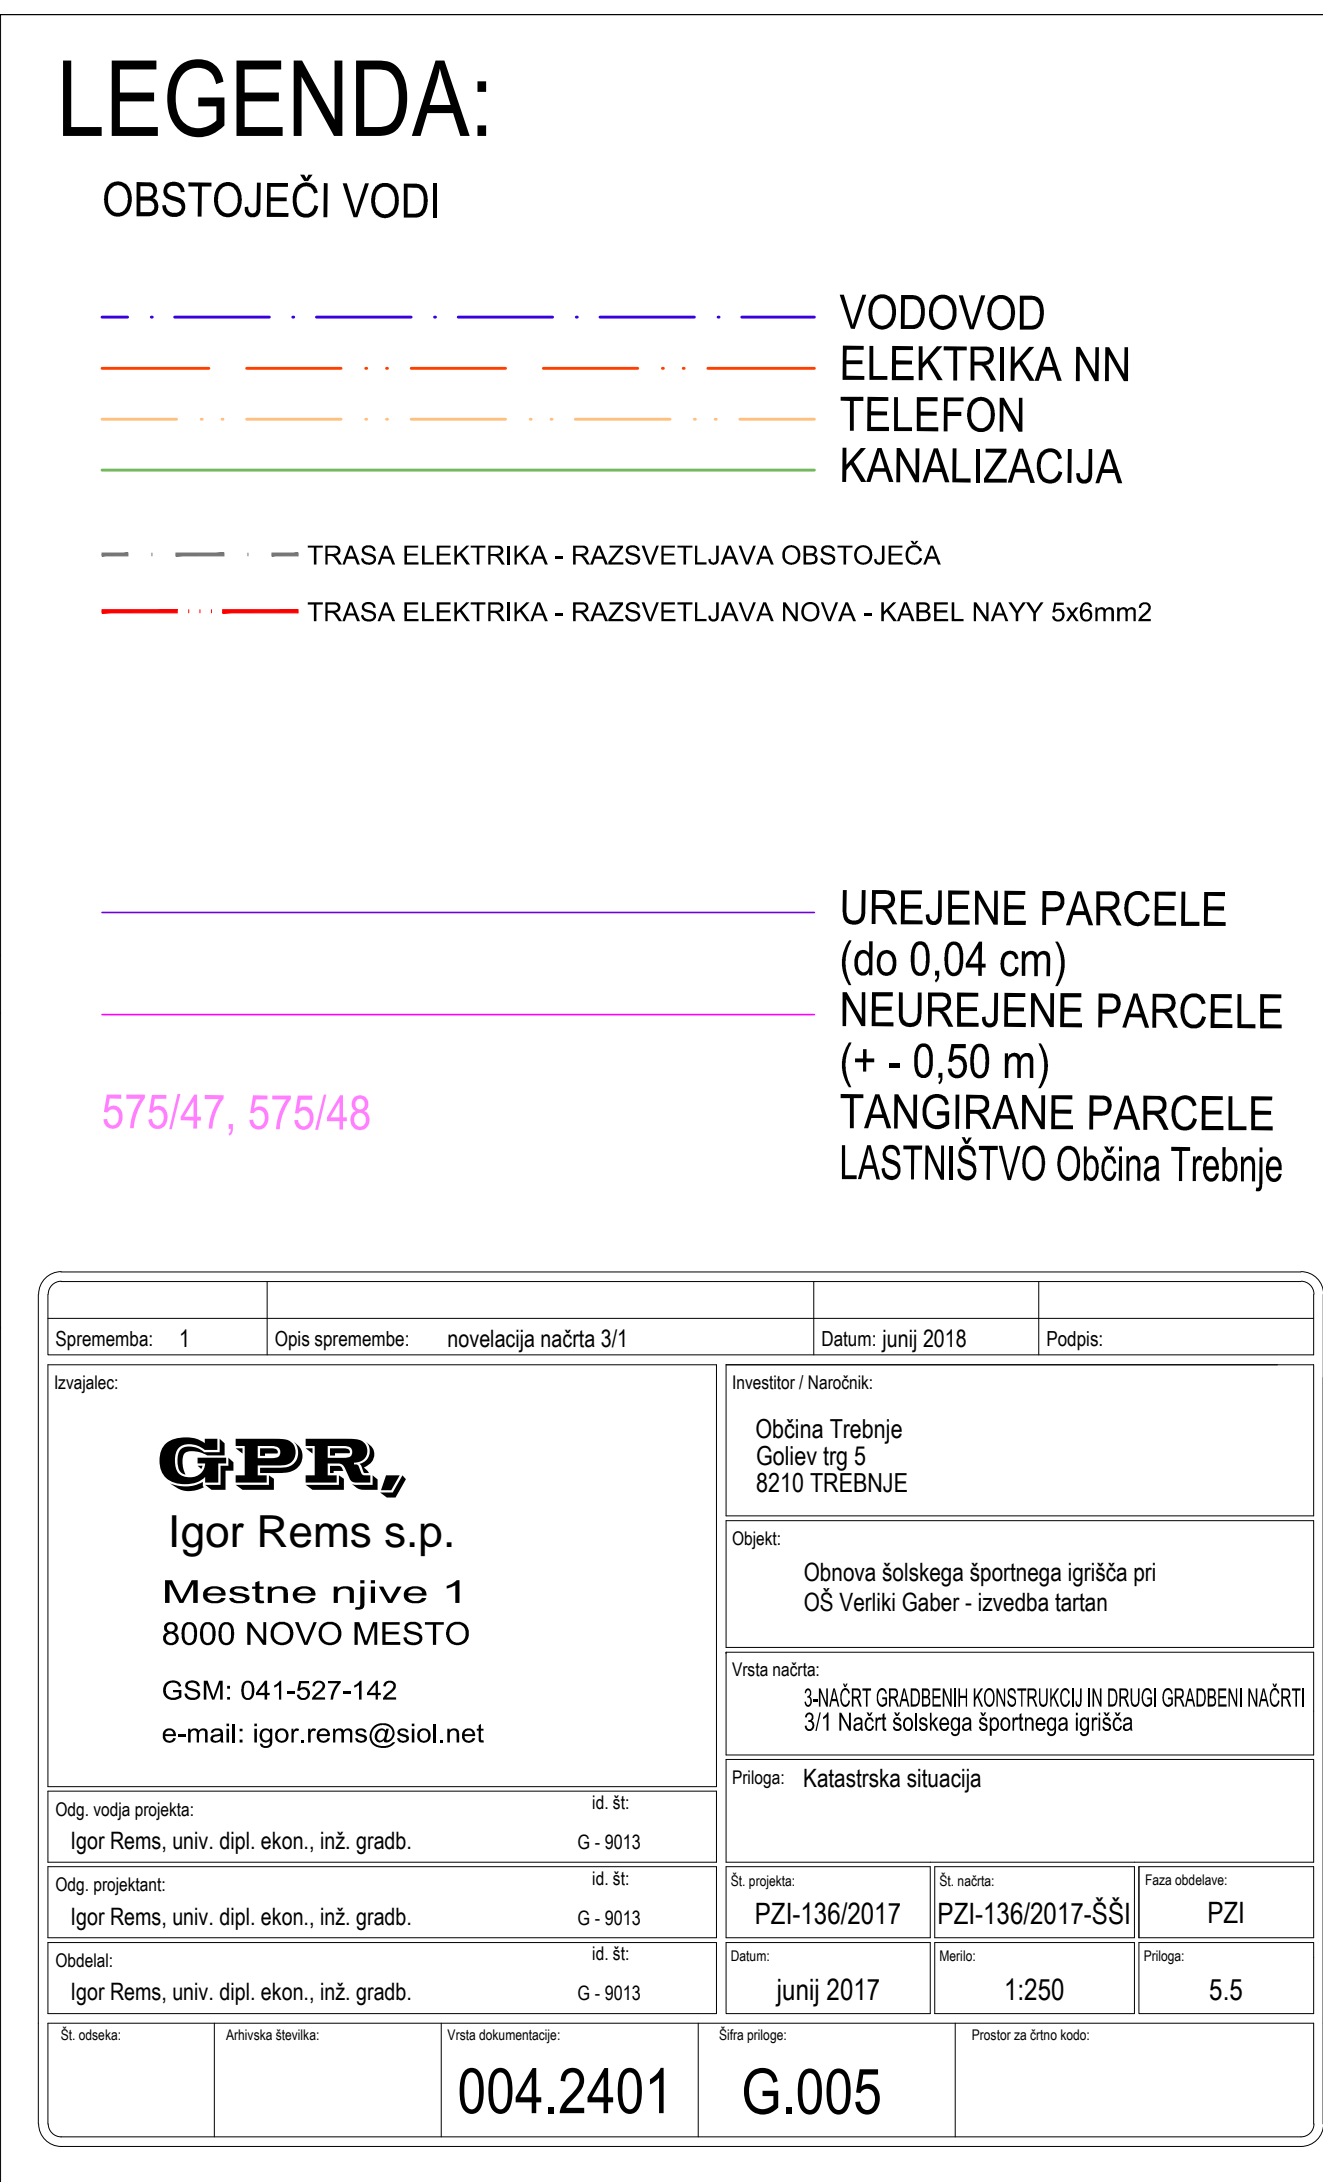

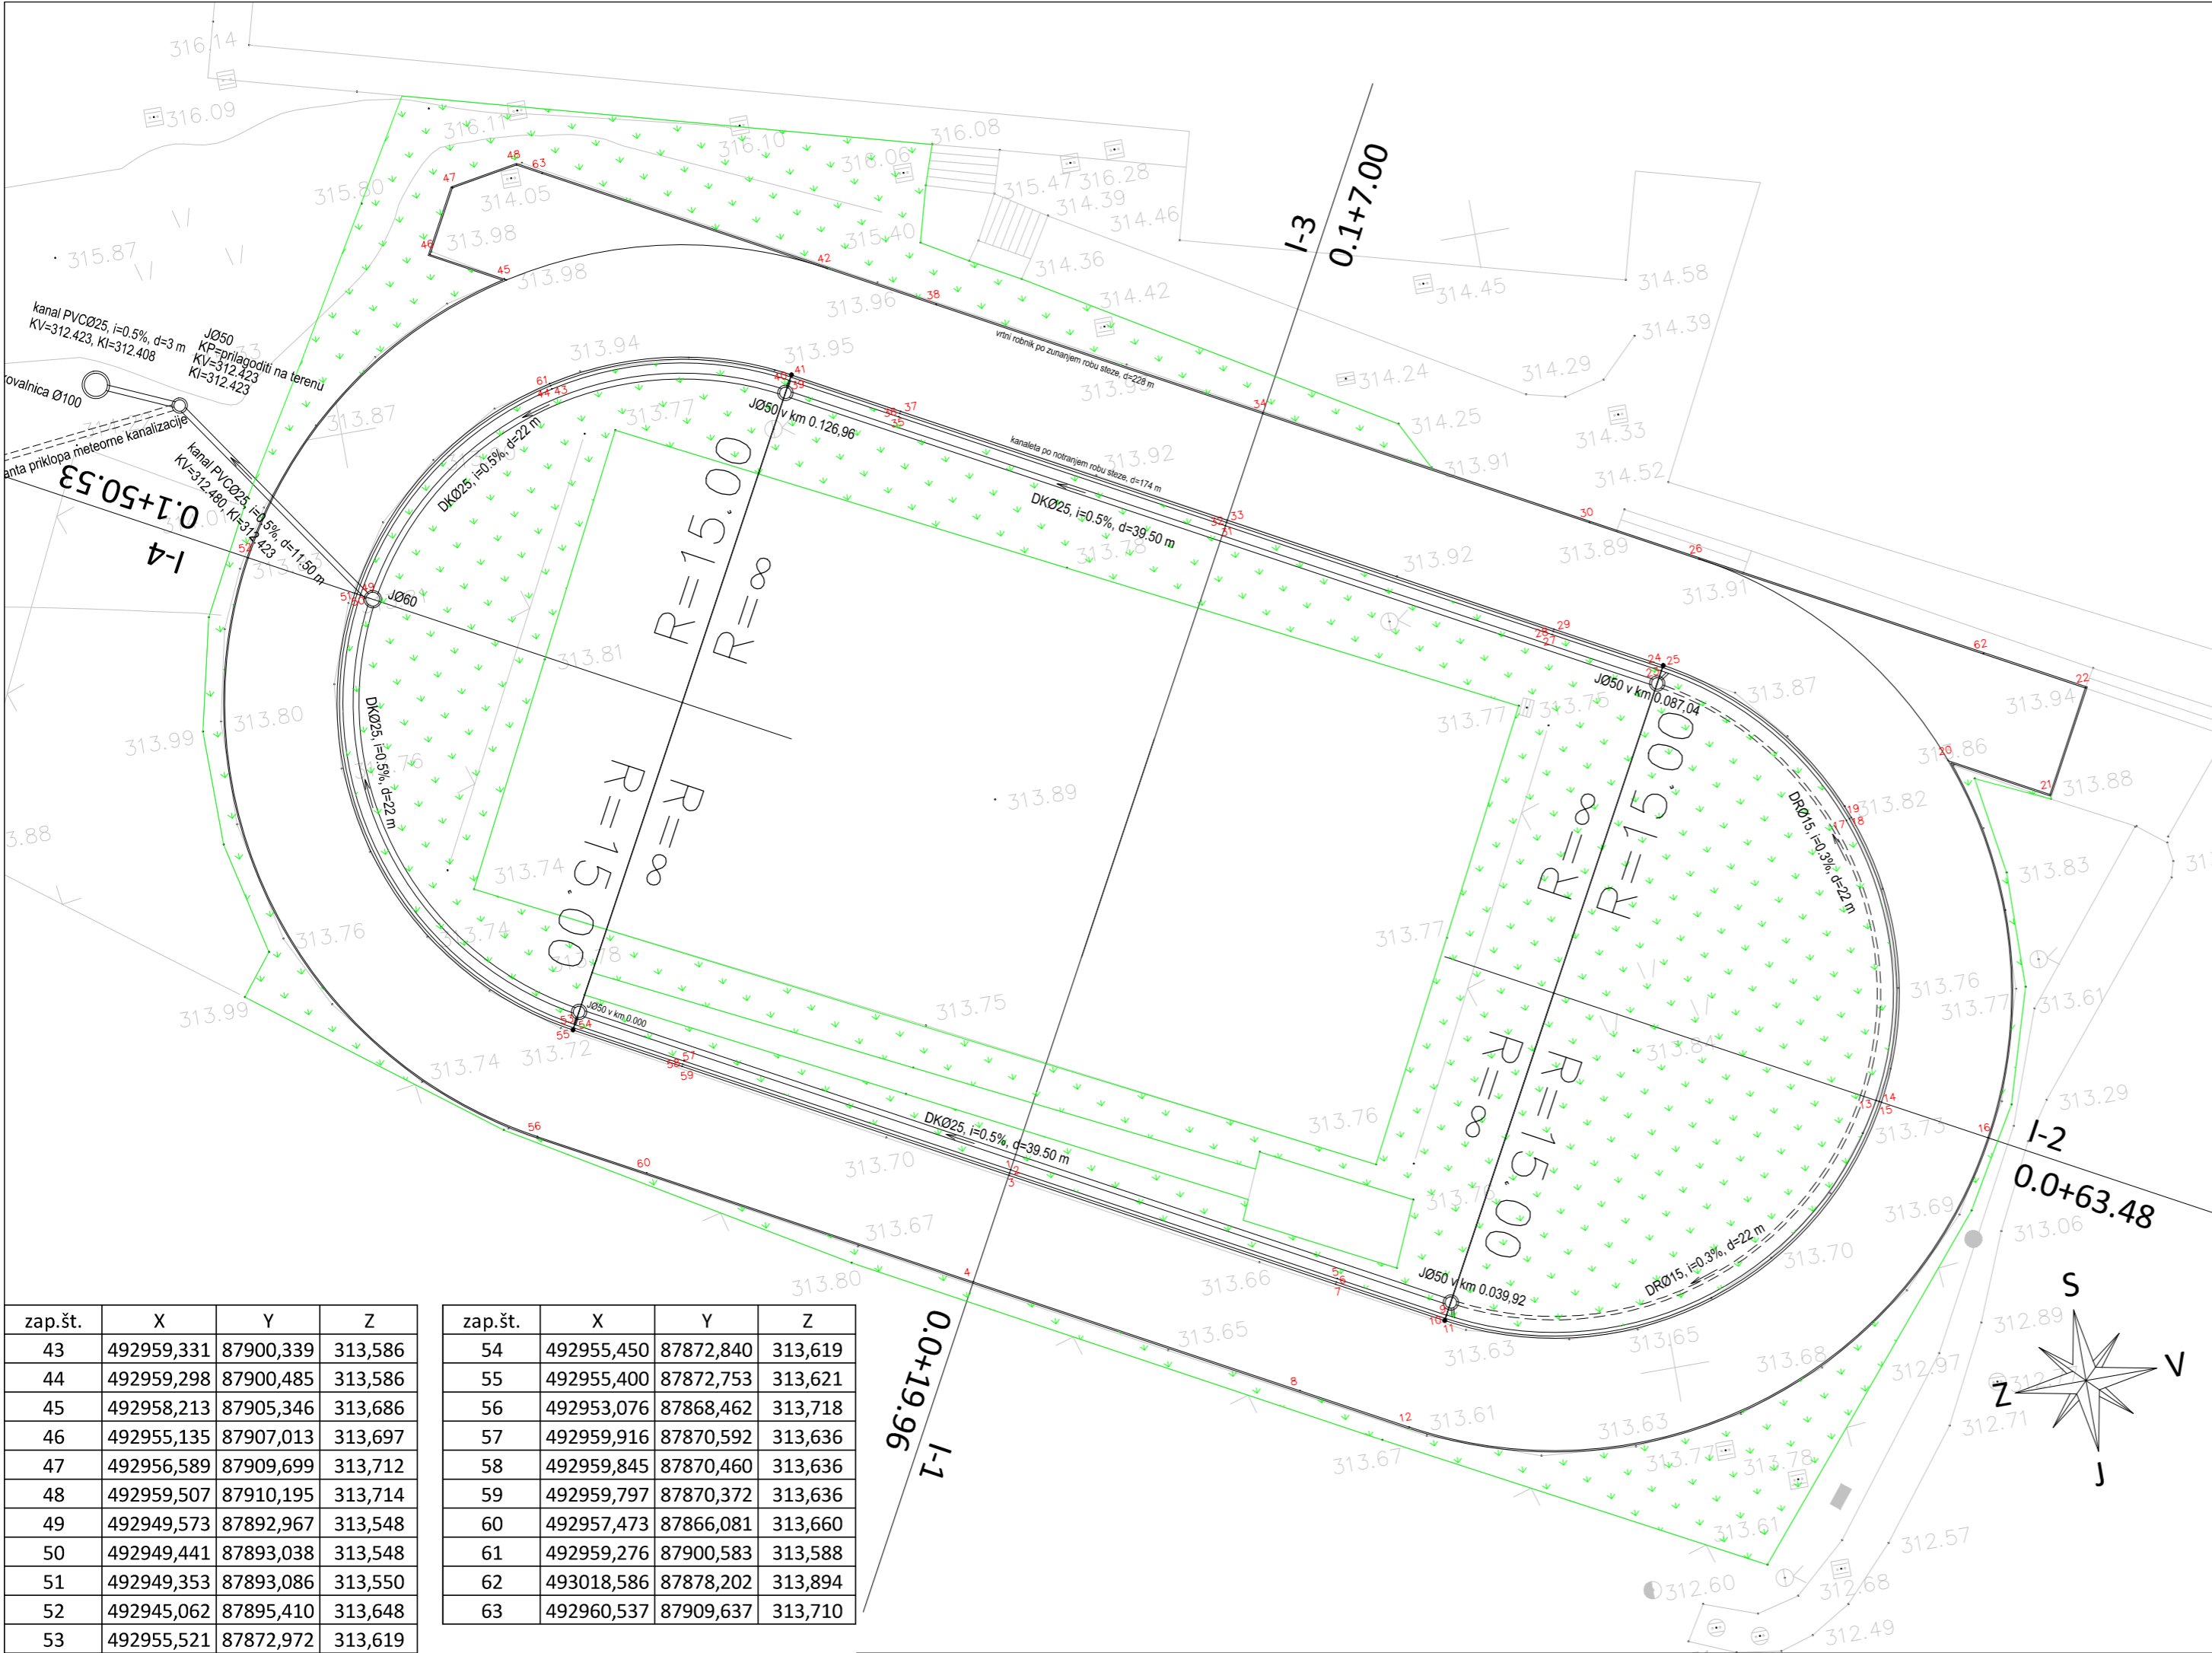


zap.št.	X	Y	Z
43	492959,331	87900,339	313,586
44	492959,298	87900,485	313,586
45	492958,213	87905,346	313,686
46	492955,135	87907,013	313,697
47	492956,589	87909,699	313,712
48	492959,507	87910,195	313,714
49	492949,573	87892,967	313,548
50	492949,441	87893,038	313,548
51	492949,353	87893,086	313,550
52	492945,062	87895,410	313,648
53	492955,521	87872,972	313,619

zap.št.	X	Y	Z
54	492955,450	87872,840	313,619
55	492955,400	87872,753	313,621
56	492953,076	87868,462	313,718
57	492959,916	87870,592	313,636
58	492959,845	87870,460	313,636
59	492959,797	87870,372	313,636
60	492957,473	87866,081	313,660
61	492959,276	87900,583	313,588
62	493018,586	87878,202	313,894
63	492960,537	87909,637	313,710



zap.št.	X	Y	Z
1	492973,072	87863,467	313,681
2	492973,001	87863,335	313,681
3	492972,953	87863,248	313,681
4	492970,629	87858,956	313,705
5	492986,227	87856,344	313,725
6	492986,155	87856,212	313,725
7	492986,108	87856,124	313,725
8	492983,784	87851,833	313,750
9	492990,623	87853,963	313,738
10	492990,552	87853,831	313,738
11	492990,504	87853,743	313,740
12	492988,180	87849,452	313,838
13	493010,617	87859,910	313,809
14	493010,749	87859,838	313,809
15	493010,837	87859,790	313,811
16	493015,128	87857,467	313,909
17	493011,459	87872,110	313,771
18	493011,599	87872,163	313,771
19	493011,693	87872,198	313,773
20	493016,262	87873,911	313,870
21	493020,366	87871,689	313,884

zap.št.	X	Y	Z
22	493022,690	87875,980	313,908
23	493004,671	87879,904	313,738
24	493004,742	87880,035	313,738
25	493004,790	87880,123	313,740
26	493007,114	87884,415	313,838
27	493000,274	87882,285	313,725
28	493000,346	87882,416	313,725
29	493000,393	87882,504	313,725
30	493002,717	87886,796	313,750
31	492987,119	87889,408	313,681
32	492987,190	87889,540	313,681
33	492987,238	87889,628	313,681
34	492989,562	87893,920	313,705
35	492973,963	87896,532	313,636
36	492974,035	87896,664	313,636
37	492974,082	87896,752	313,636
38	492976,406	87901,043	313,660
39	492969,567	87898,913	313,619
40	492969,638	87899,045	313,619
41	492969,686	87899,133	313,621
42	492972,010	87903,424	313,718

Sprememba: 1		Opis spremembe: novelacija načrta 3/1		Datum: junij 2018		Podpis:			
GPR, Igor Rems s.p. Mestne njive 1 8000 NOVO MESTO GSM: 041-527-142 e-mail: igor.rems@siol.net				Investitor / Naročnik:					
				Občina Trebnje Goliev trg 5 8210 TREBNJE					
				Objekt:					
				Obnova šolskega športnega igrišča pri OŠ Verliki Gaber - izvedba tartan					
				Vrsta načrta:					
3-NAČRT GRADBENIH KONSTRUKCIJ IN DRUGI GRADBENI NAČRTI 3/1 Načrt šolskega športnega igrišča				Priloga: Zakoličbena situacija					
Odg. vodja projekta:		id. št:		Št. projekta:		Št. načrta:		Faza obdelave:	
Igor Rems, univ. dipl. ekon., inž. gradb.		G - 9013		PZI-136/2017		PZI-136/2017-ŠŠI		PZI	
Odg. projektant:		id. št:		Datum:		Merilo:		Priloga:	
Igor Rems, univ. dipl. ekon., inž. gradb.		G - 9013		junij 2017		1:250		5.6	
Št. odseka:		Arhivska številka:		Vrsta dokumentacije:		Šifra priloge:		Prostor za črtno kodo:	
				004.2401		G.006			

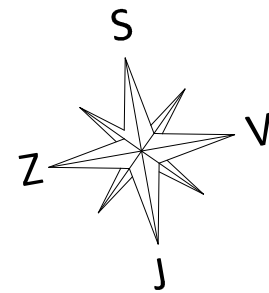


GPR

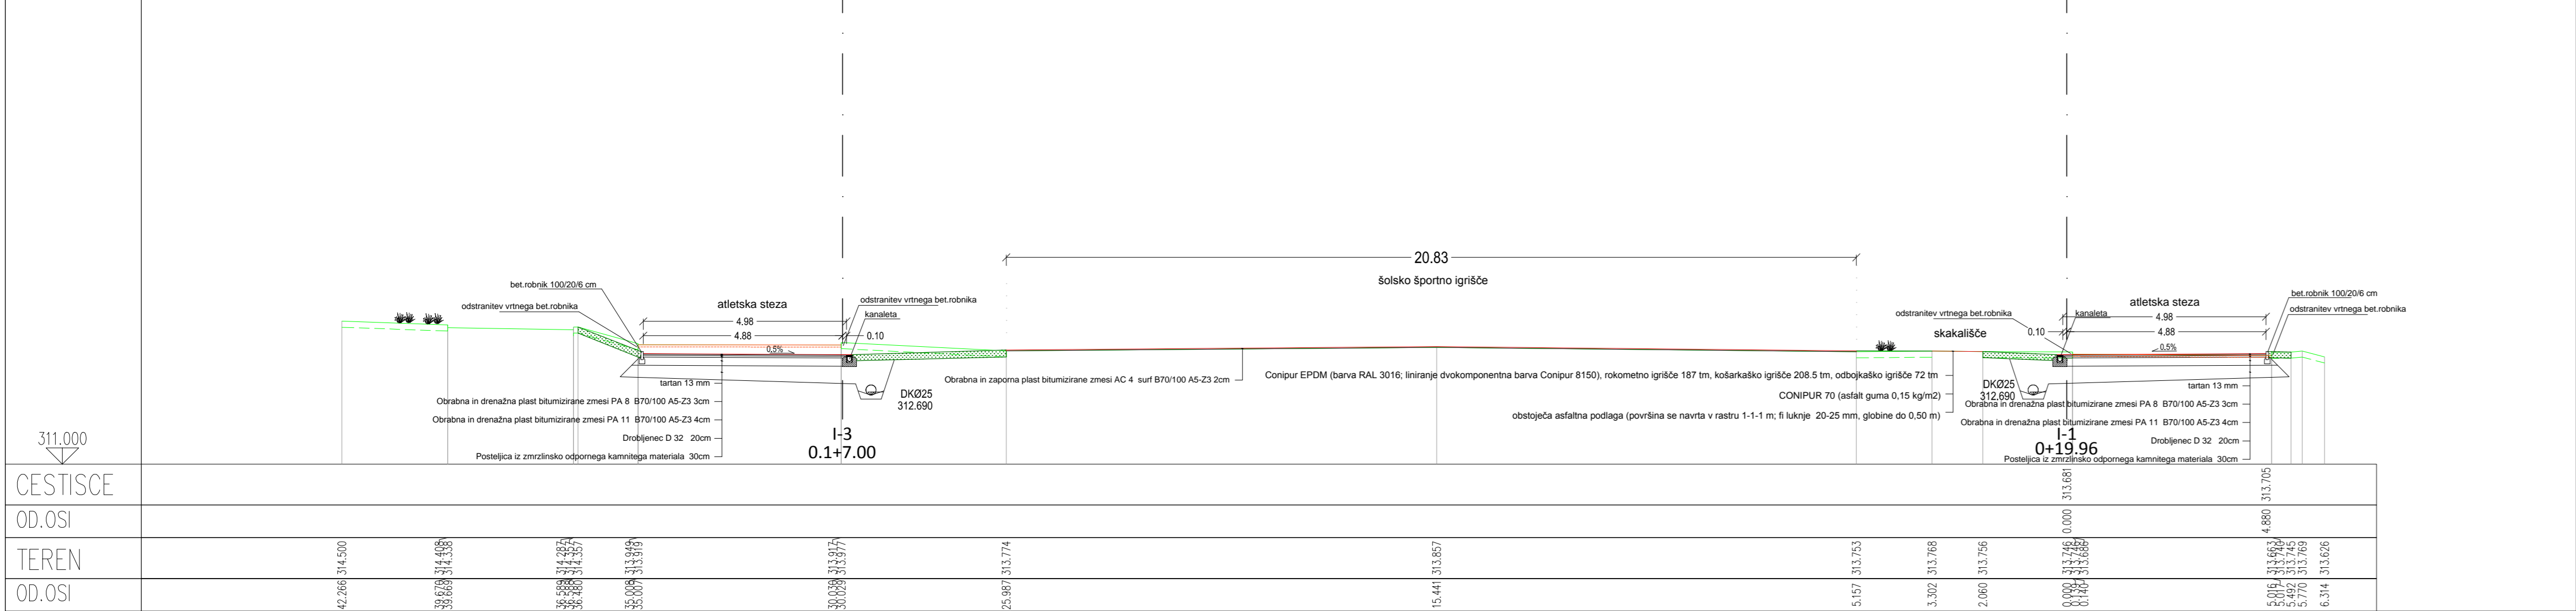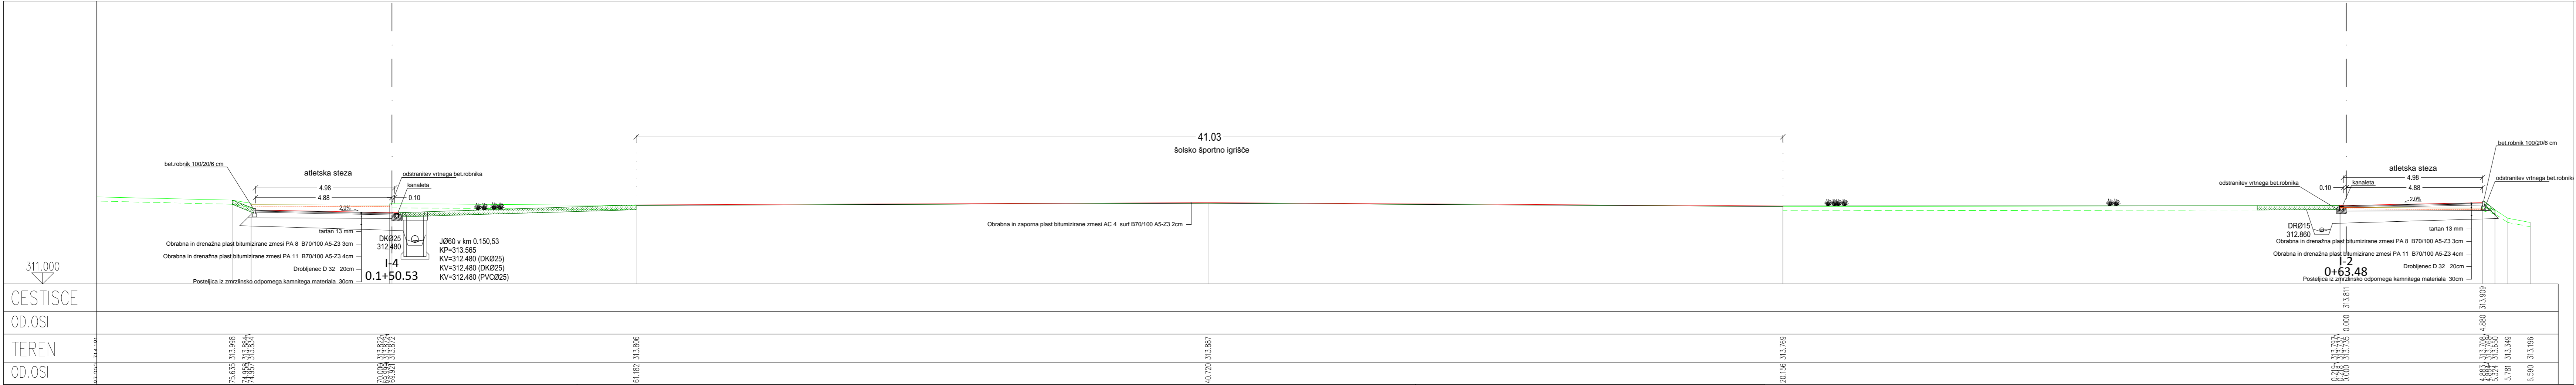

Sprememba: 1	Opis spremembe: novelacija načrta 3/1	Datum: junij 2018	Podpis:
Izvajalec: GPR, Igor Rems s.p. Mestne njive 1 8000 NOVO MESTO GSM: 041-527-142 e-mail: igor.rems@siol.net		Investitor / Naročnik: Občina Trebnje Goliev trg 5 8210 TREBNJE Objekt: Obnova šolskega športnega igrišča pri OŠ Veriki Gaber - izvedba tartan Vrsta načrta: 3-NAČRT GRADBENIH KONSTRUKCIJ IN DRUGI GRADBENI NAČRTI 3/1 Načrt šolskega športnega igrišča Priloga: Prečni prerezi	
Odg. vodja projekta: Igor Rems, univ. dipl. ekon., inž. gradb.	id. št.: G - 9013	Št. projekta: PZI-136/2017	
Odg. projektant: Igor Rems, univ. dipl. ekon., inž. gradb.	id. št.: G - 9013	Št. načrta: PZI-136/2017-ŠŠI	Faza obdelave: PZI
Obdelal: Igor Rems, univ. dipl. ekon., inž. gradb.	id. št.: G - 9013	Datum: junij 2017	Merilo: 1:100
Št. oddaja:	Arhivska številka:	Vrsta dokumentacije: 004.2401	Št. priloga: G.039
Prostor za črtno kodo:		5.8	

PROFIL-1: VELIKIGABER_IGRISCE

MERILO 1:1000/100

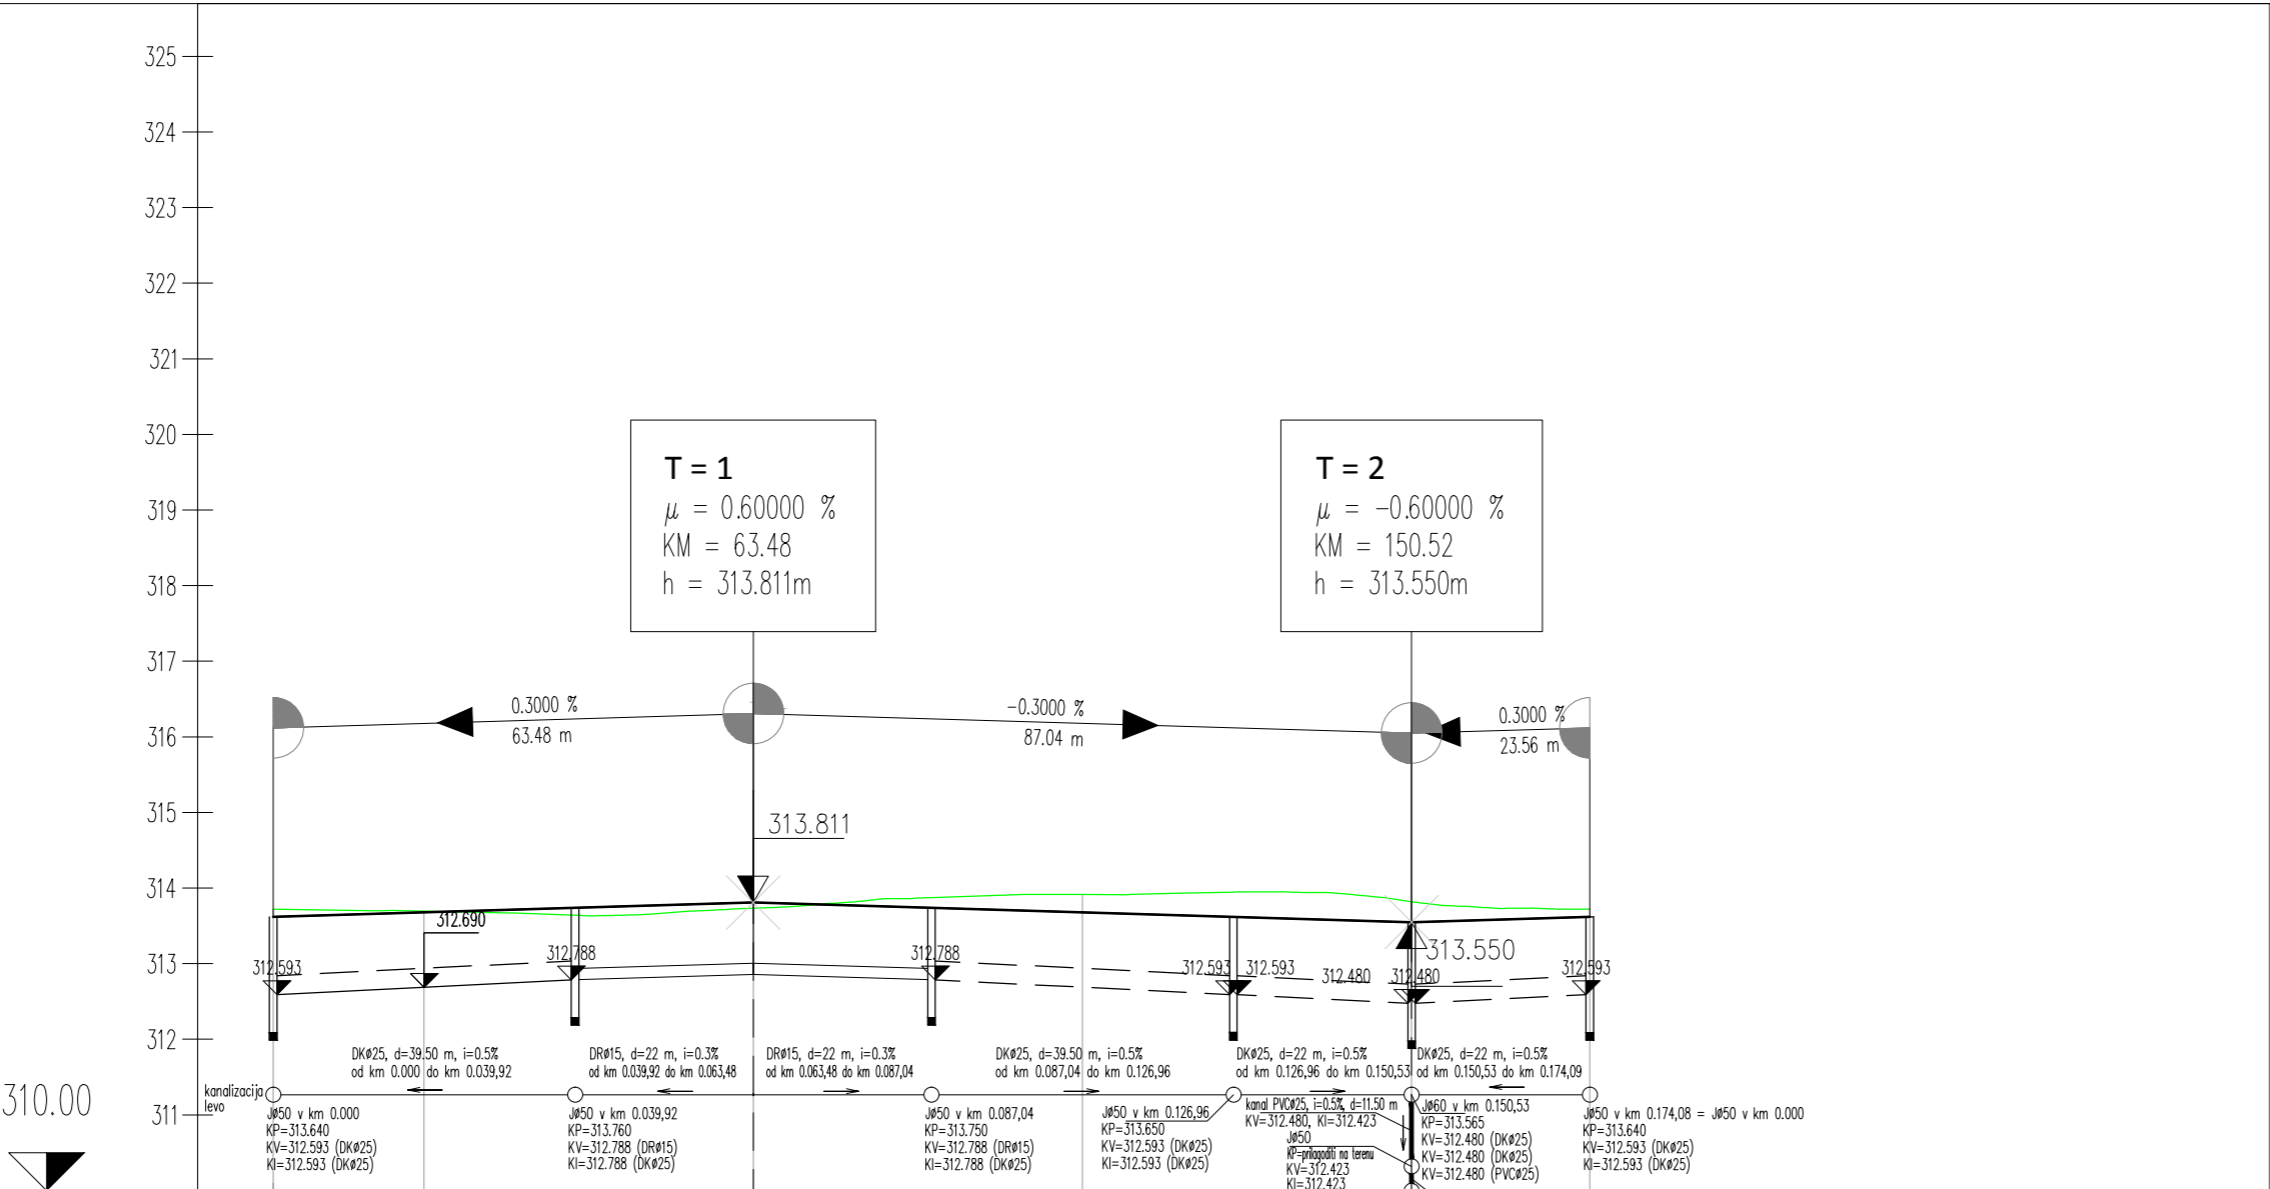

OZNAKE PROFILOV	T	19.959	I-1	43.522	I-2	43.522	I-3	43.522	I-4	23.562	T
STACIONAŽE	0.0	19.95			63.48		0.1	7.00	50.52	74.08	
KOTE TERENA	313.723		313.696		313.735		313.916		313.821	313.723	
KOTE NIVELETE	313.621		313.681		313.811		313.681		313.550	313.621	
PREME IN KRIVINE	Prema										
	d=39.92										
PREČNI NAGIBI	Prema										
	d=39.92										
		0.00	5.00	34.92	39.92	87.04	92.04	21.96	26.96		
		2.00 %	2.00 %	2.00 %	2.00 %	2.00 %	2.00 %	2.00 %	2.00 %	2.00 %	2.00 %
		-2.00 %	-2.00 %	-2.00 %	-2.00 %	-2.00 %	-2.00 %	-2.00 %	-2.00 %	-2.00 %	-2.00 %
		5.00	5.00	5.00	5.00	5.00	5.00	5.00	5.00	5.00	5.00

Sprememba: 1		Opis spremembe: novelacija načrta 3/1		Datum: junij 2018		Podpis:			
<div>Izvajalec:</div> <div>GPR,</div> <div>Igor Rems s.p.</div> <div>Mestne njive 1</div> <div>8000 NOVO MESTO</div> <div>GSM: 041-527-142</div> <div>e-mail: igor.rems@siol.net</div>				Investitor / Naročnik:					
				Občina Trebnje Goliev trg 5 8210 TREBNJE					
				Objekt:					
				Obnova šolskega športnega igrišča pri OŠ Verliki Gaber - izvedba tartan					
				Vrsta načrta:					
				3-NAČRT GRADBENIH KONSTRUKCIJ IN DRUGI GRADBENI NAČRTI 3/1 Načrt šolskega športnega igrišča					
				Priloga: Vzдолžni profil					
Odg. vodja projekta:		id. št:							
Igor Rems, univ. dipl. ekon., inž. gradb.		G - 9013							
Odg. projektant:		id. št:		Št. projekta:		Št. načrta:		Faza obdelave:	
Igor Rems, univ. dipl. ekon., inž. gradb.		G - 9013		PZI-136/2017		PZI-136/2017-ŠŠI		PZI	
Obdelal:		id. št:		Datum:		Merilo:		Priloga:	
Igor Rems, univ. dipl. ekon., inž. gradb.		G - 9013		junij 2017		1:1000/100		5.9	
Št. odseka:		Arhivska številka:		Vrsta dokumentacije:		Šifra priloge:		Prostor za črtno kodo:	
				004.2401		G.049			

obstoječa atletska steza-leš

odstranitev vrtnega bet.robnika

kanaleta npr. HAURATON SPORTFIX SLOTTED

0.10

q%

drenažni zasip

DR Ø15 / DKØ25

posteljica

podbeton MB 10

tartan 13 mm

Obrabna in drenažna plast bitumizirane zmesi PA 8 B70/100 A5-Z3 3cm


Obrabna in drenažna plast bitumizirane zmesi PA 11 B70/100 A5-Z3 4cm


Drobljenec D 32 20cm

Posteljica iz zmrzlinso odpornega kamnitega materiala 30cm

Sprememba: 1		Opis spremembe: novelacija načrta 3/1		Datum: junij 2018		Podpis:			
<div>Izvajalec:</div> <div><div><div>GPR,</div><div>Igor Rems s.p.</div><div>Mestne njive 1</div><div>8000 NOVO MESTO</div><div>GSM: 041-527-142</div><div>e-mail: igor.rems@siol.net</div></div></div>				Investitor / Naročnik:					
				Občina Trebnje Goliev trg 5 8210 TREBNJE					
				Objekt:					
				Obnova šolskega športnega igrišča pri OŠ Verliki Gaber - izvedba tartan					
				Vrsta načrta:					
				3-NAČRT GRADBENIH KONSTRUKCIJ IN DRUGI GRADBENI NAČRTI 3/1 Načrt šolskega športnega igrišča					
				Priloga: Detajl drenaže ob atletske stezi					
Odg. vodja projekta:		id. št:		Št. projekta:		Št. načrta:		Faza obdelave:	
Igor Rems, univ. dipl. ekon., inž. gradb.		G - 9013		PZI-136/2017		PZI-136/2017-ŠŠI		PZI	
Odg. projektant:		id. št:		Datum:		Merilo:		Priloga:	
Igor Rems, univ. dipl. ekon., inž. gradb.		G - 9013		junij 2017		1:25		5.10.1	
Obdelal:		id. št:		Šifra priloge:		Prostor za črtno kodo:			
Igor Rems, univ. dipl. ekon., inž. gradb.		G - 9013		004.2401		G.051			
Št. odseka:		Arhivska številka:		Vrsta dokumentacije:					
				004.2401					

Detajl ponikovalnice Ø100

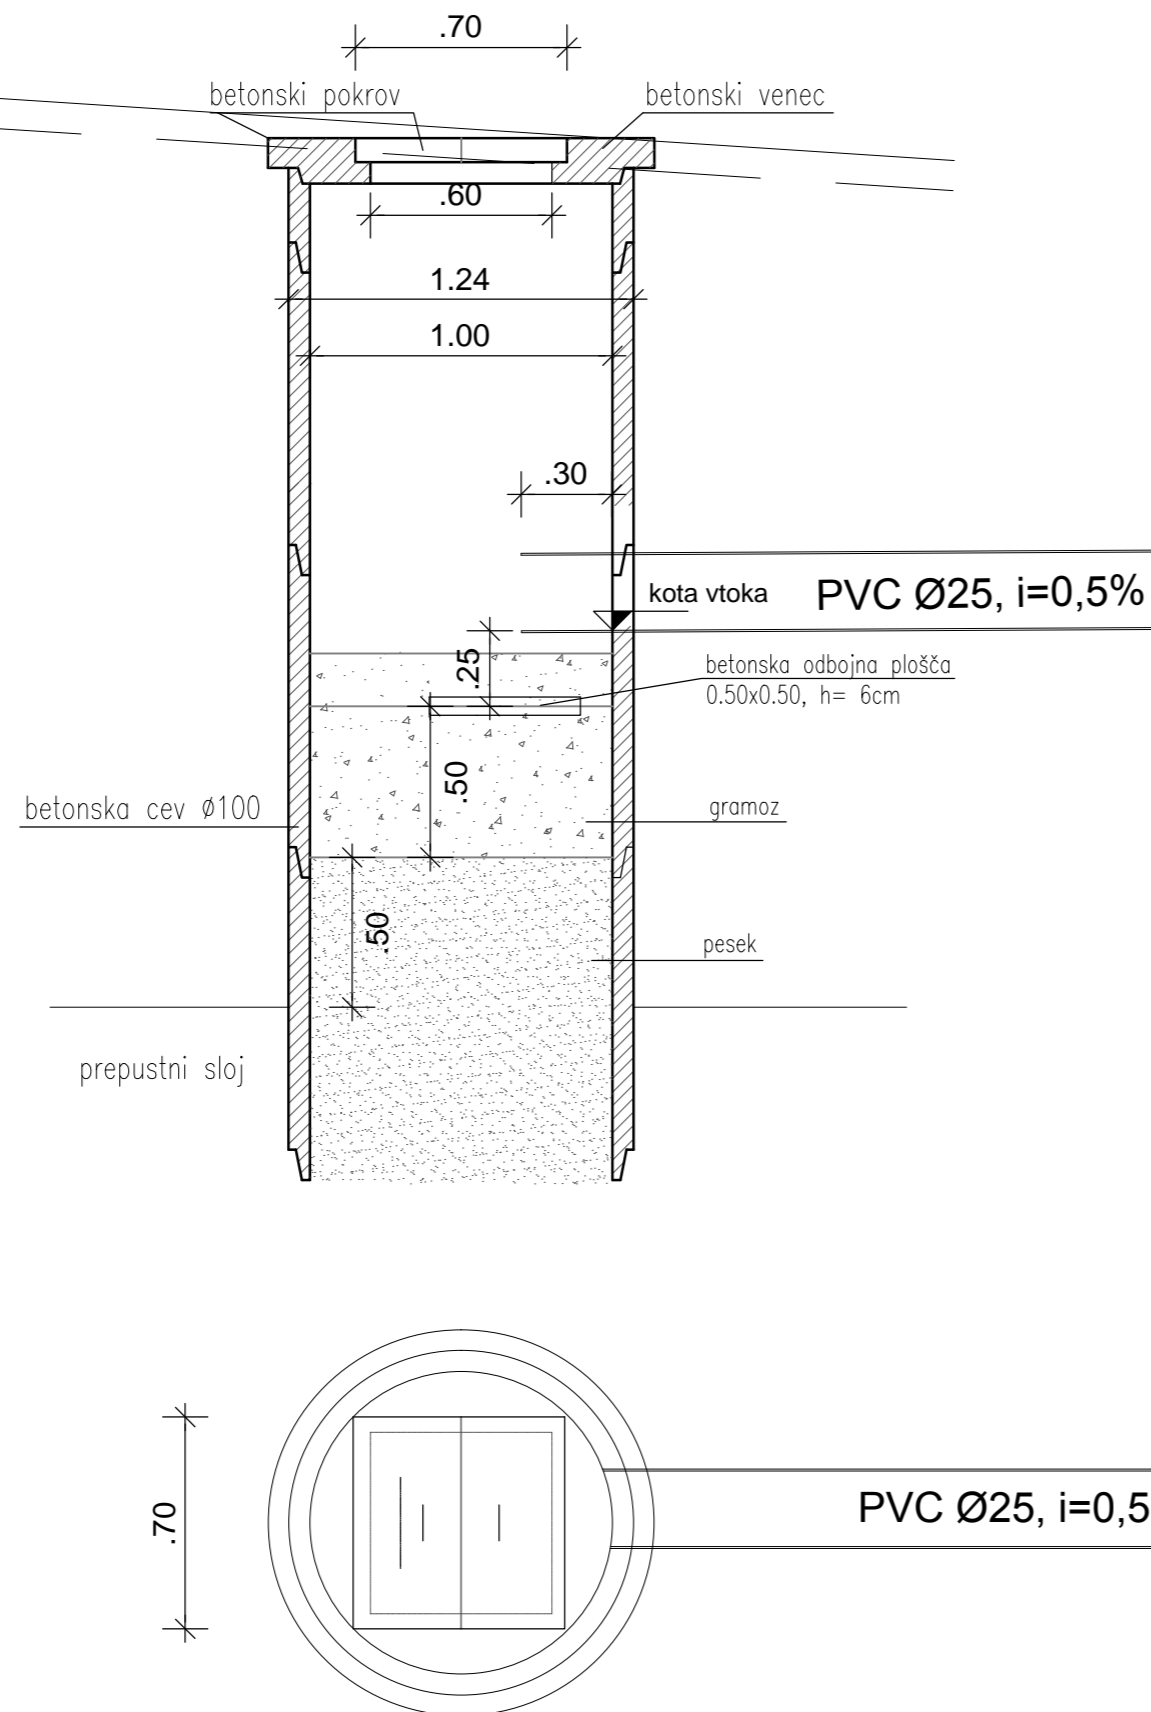

Sprememba: 1		Opis spremembe: novelacija načrta 3/1		Datum: junij 2018		Podpis:	
Izvajalec:  Igor Rems s.p. Mestne njive 1 8000 NOVO MESTO GSM: 041-527-142 e-mail: igor.rems@siol.net				Investitor / Naročnik:			
				Občina Trebnje Goliev trg 5 8210 TREBNJE			
				Objekt: Obnova šolskega športnega igrišča pri OŠ Verliki Gaber - izvedba tartan			
				Vrsta načrta: 3-NAČRT GRADBENIH KONSTRUKCIJ IN DRUGI GRADBENI NAČRTI 3/1 Načrt šolskega športnega igrišča			
Odg. vodja projekta: id. št: Igor Rems, univ. dipl. ekon., inž. gradb. G - 9013				Priloga: Detaji ponikovalnice			
Ogd. projektant: id. št: Igor Rems, univ. dipl. ekon., inž. gradb. G - 9013				Št. projekta:		Št. načrta:	
Obdelal: id. št: Igor Rems, univ. dipl. ekon., inž. gradb. G - 9013				PZI-136/2017		PZI-136/2017-ŠŠI	
				Datum:		Faza obdelave:	
				junij 2017		PZI	
				Merilo:		Priloga:	
				1:25		5.10.2	
Št. odseka:		Arhivska številka:		Šifra priloge:		Prostor za črtno kodo:	
		004.2401		G.051			