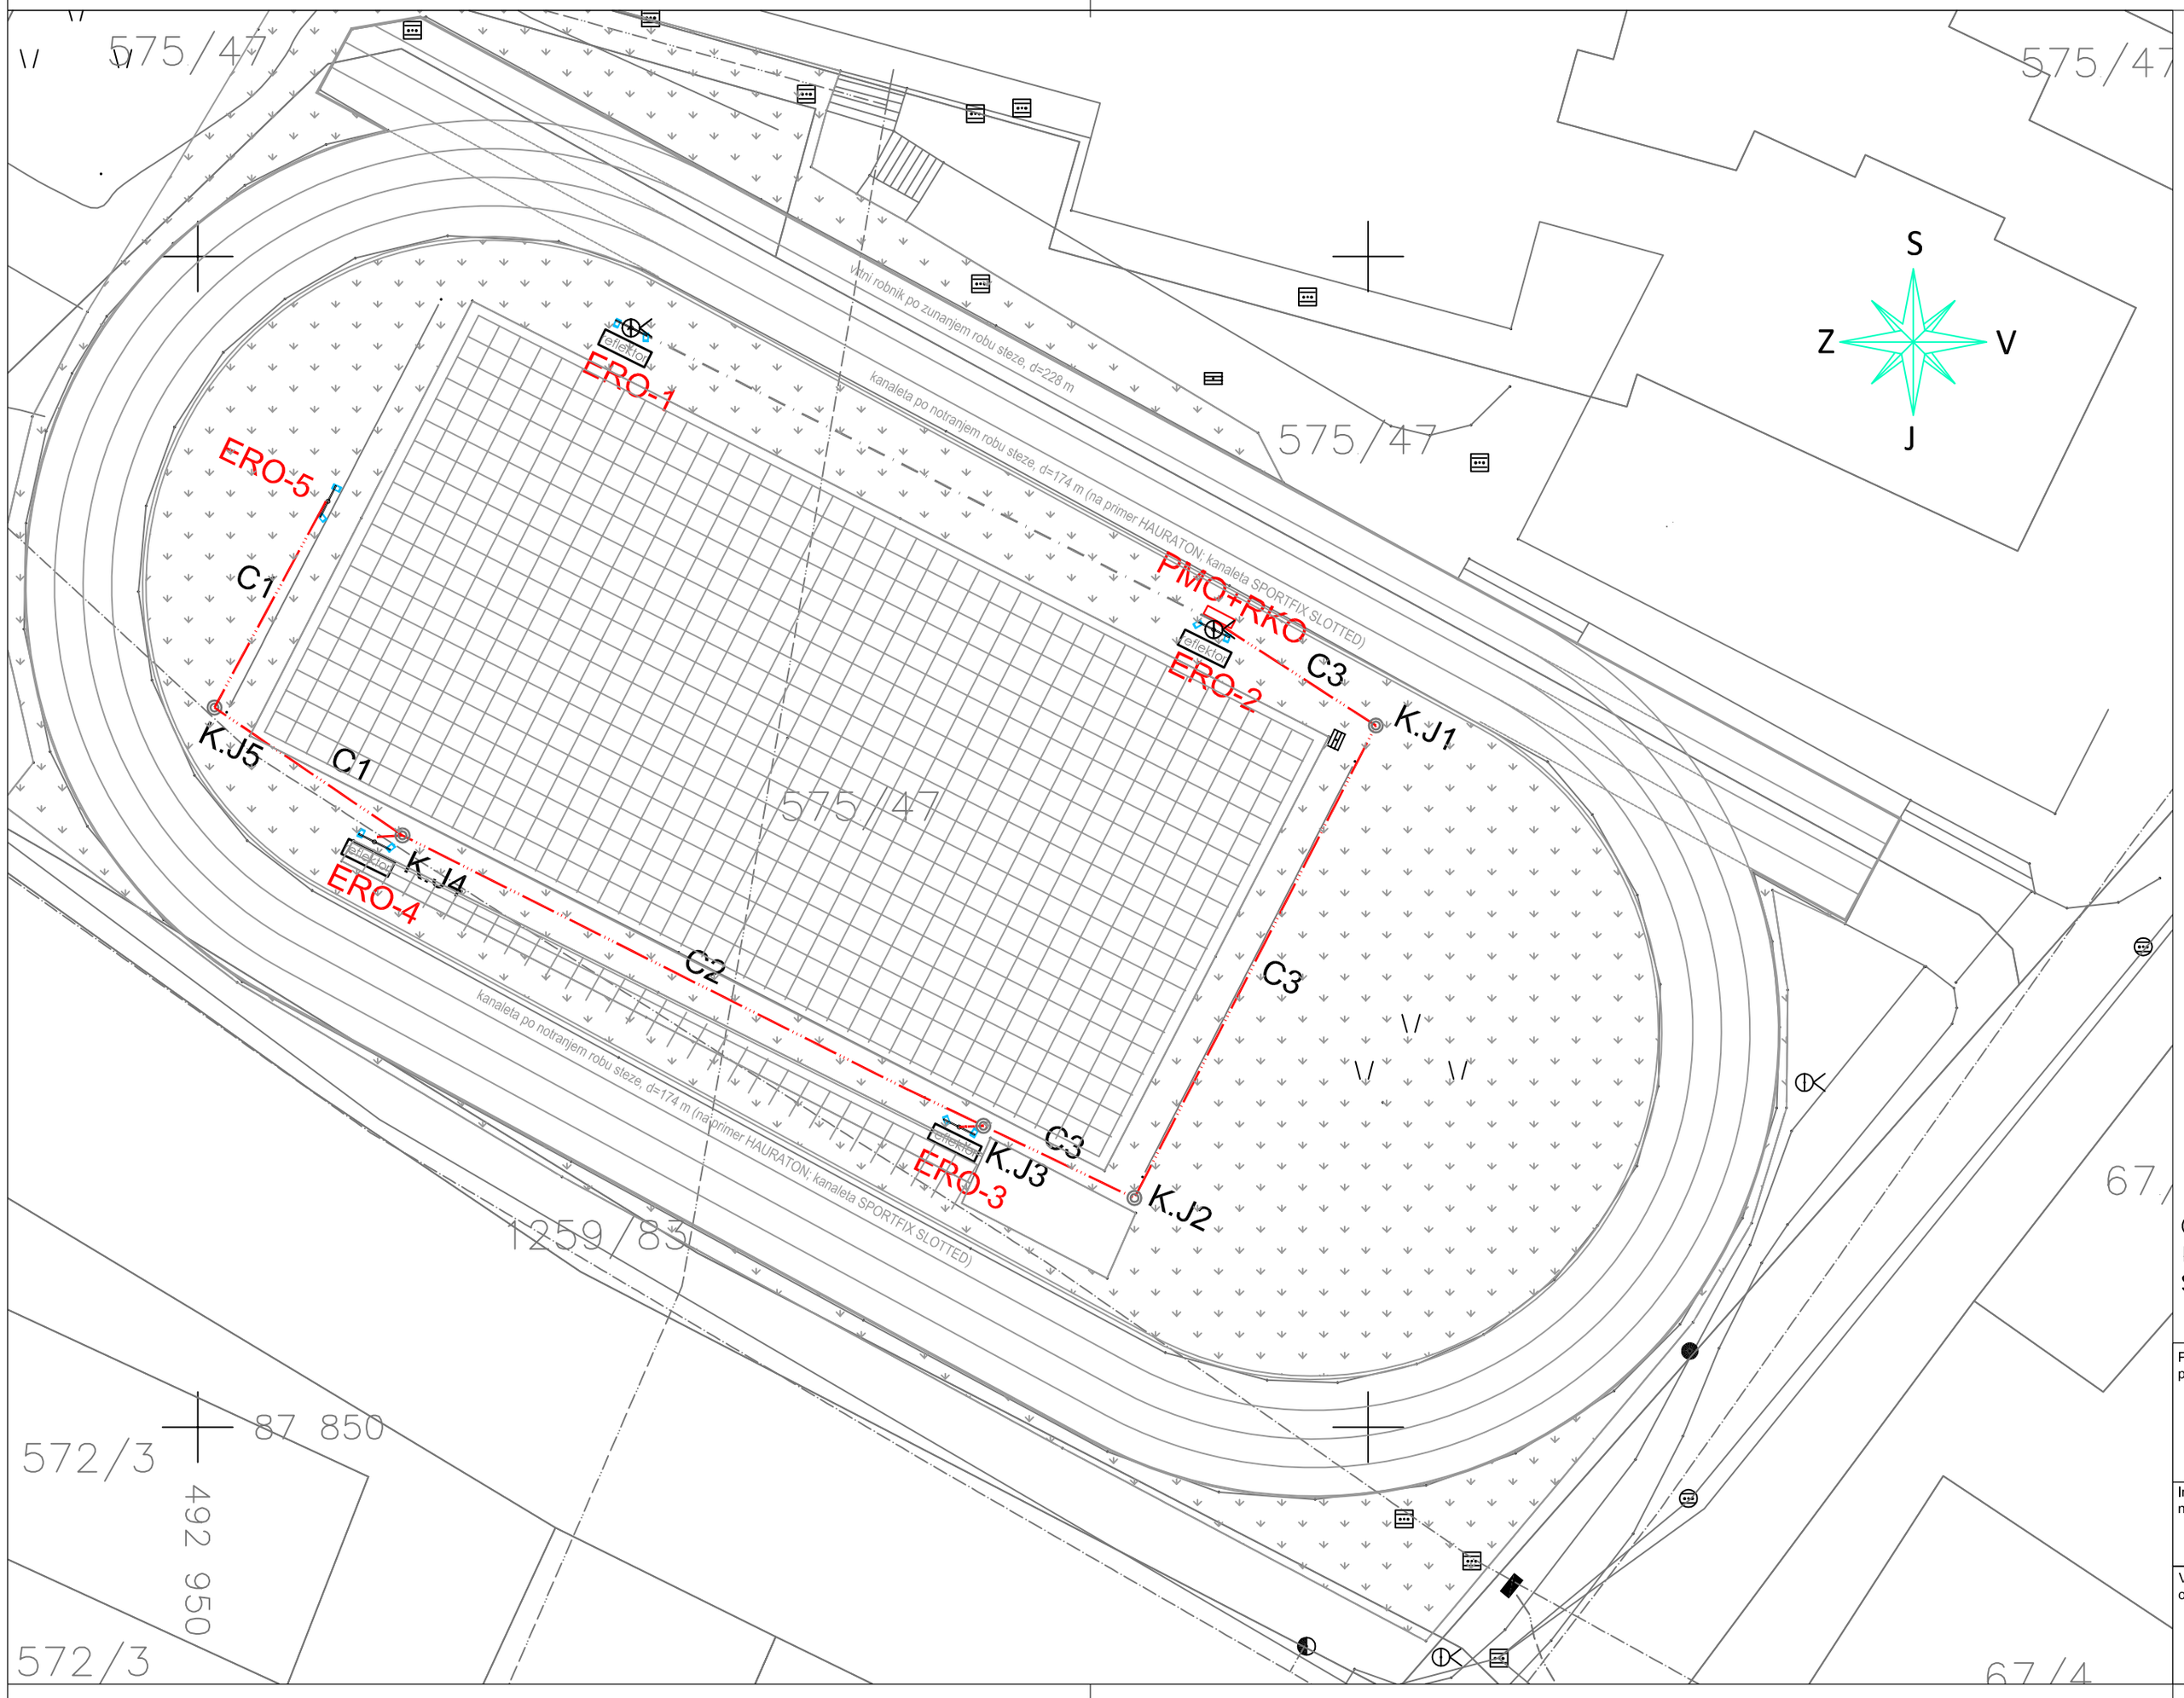

LEGENDA:

TRASA ELEKTRIKA - RAZSVETLJAVA OBSTOJEČA

TRASA ELEKTRIKA - RAZSVETLJAVA NOVA - KABEL NAYY 5x6mm2

predvidena nova kabelska kanalizacija v izvedbi s
PVC stigmafleks cevmi Ø 75 mm

C1 1x PVC Ø 75 mm C2 2x PVC Ø 75mm C3 3x PVC Ø 75mm

ERO-3 — SVETILKA SITECO LED 5XA7681E2D1AB Floodlight 20 midi LED 239 W, h=10m, 1xLED 4000K / CRI >= 70

PMO+RKO — OBSTOJEČA PRIKLJUČNO MERILNA OMARA IN RAZDELILNO KRMILNA OMARA

K.J4 — KABELSKI JAŠEK BC Ø60, S LTŽ POKROVOM 250 kN

OPOMBA:
KANDELABRI SE MED SABO POVEŽEJO Z VALJANCEM Fe–Zn 25x4mm
SVETILKE SO POSTAVLJENE V TIPSKI TEMELJ ZA SVETILKO Z REVIZIJSKIM KAŠKOM

Projektivno podjetje:	Arco, Primož SOKLIČ s.p., Slap 29, 4290 Tržič
Investitor-naročnik:	**OBČINA TREBNJE, GOLIEV TRG 5, 8210 TREBNJE**
Vrsta in lokacija objekta:	**OBNOVA ŠOLSKEGA ŠPORTNEGA IGRIŠČA PRI OŠ VELIKI GABER**
Načrt:	**4. NAČRT ELEKTRIČNIH INŠTALACIJ IN OPREME** Načrt razsvetljave šolskega športnega igrišča
Naslov risbe:	**Pregledna situacija**
Odg. projektant:	Primož SOKLIČ, d.i.e.
Ident. številka:	IZS E-1623
Vrsta proj. dok.:	PZI
Št. načrta.:	10/18
Merilo:	1:250
Datum:	junij 2018
List:	1
Vpis sprememb:	