




TLORIS MOSTU M 1:50

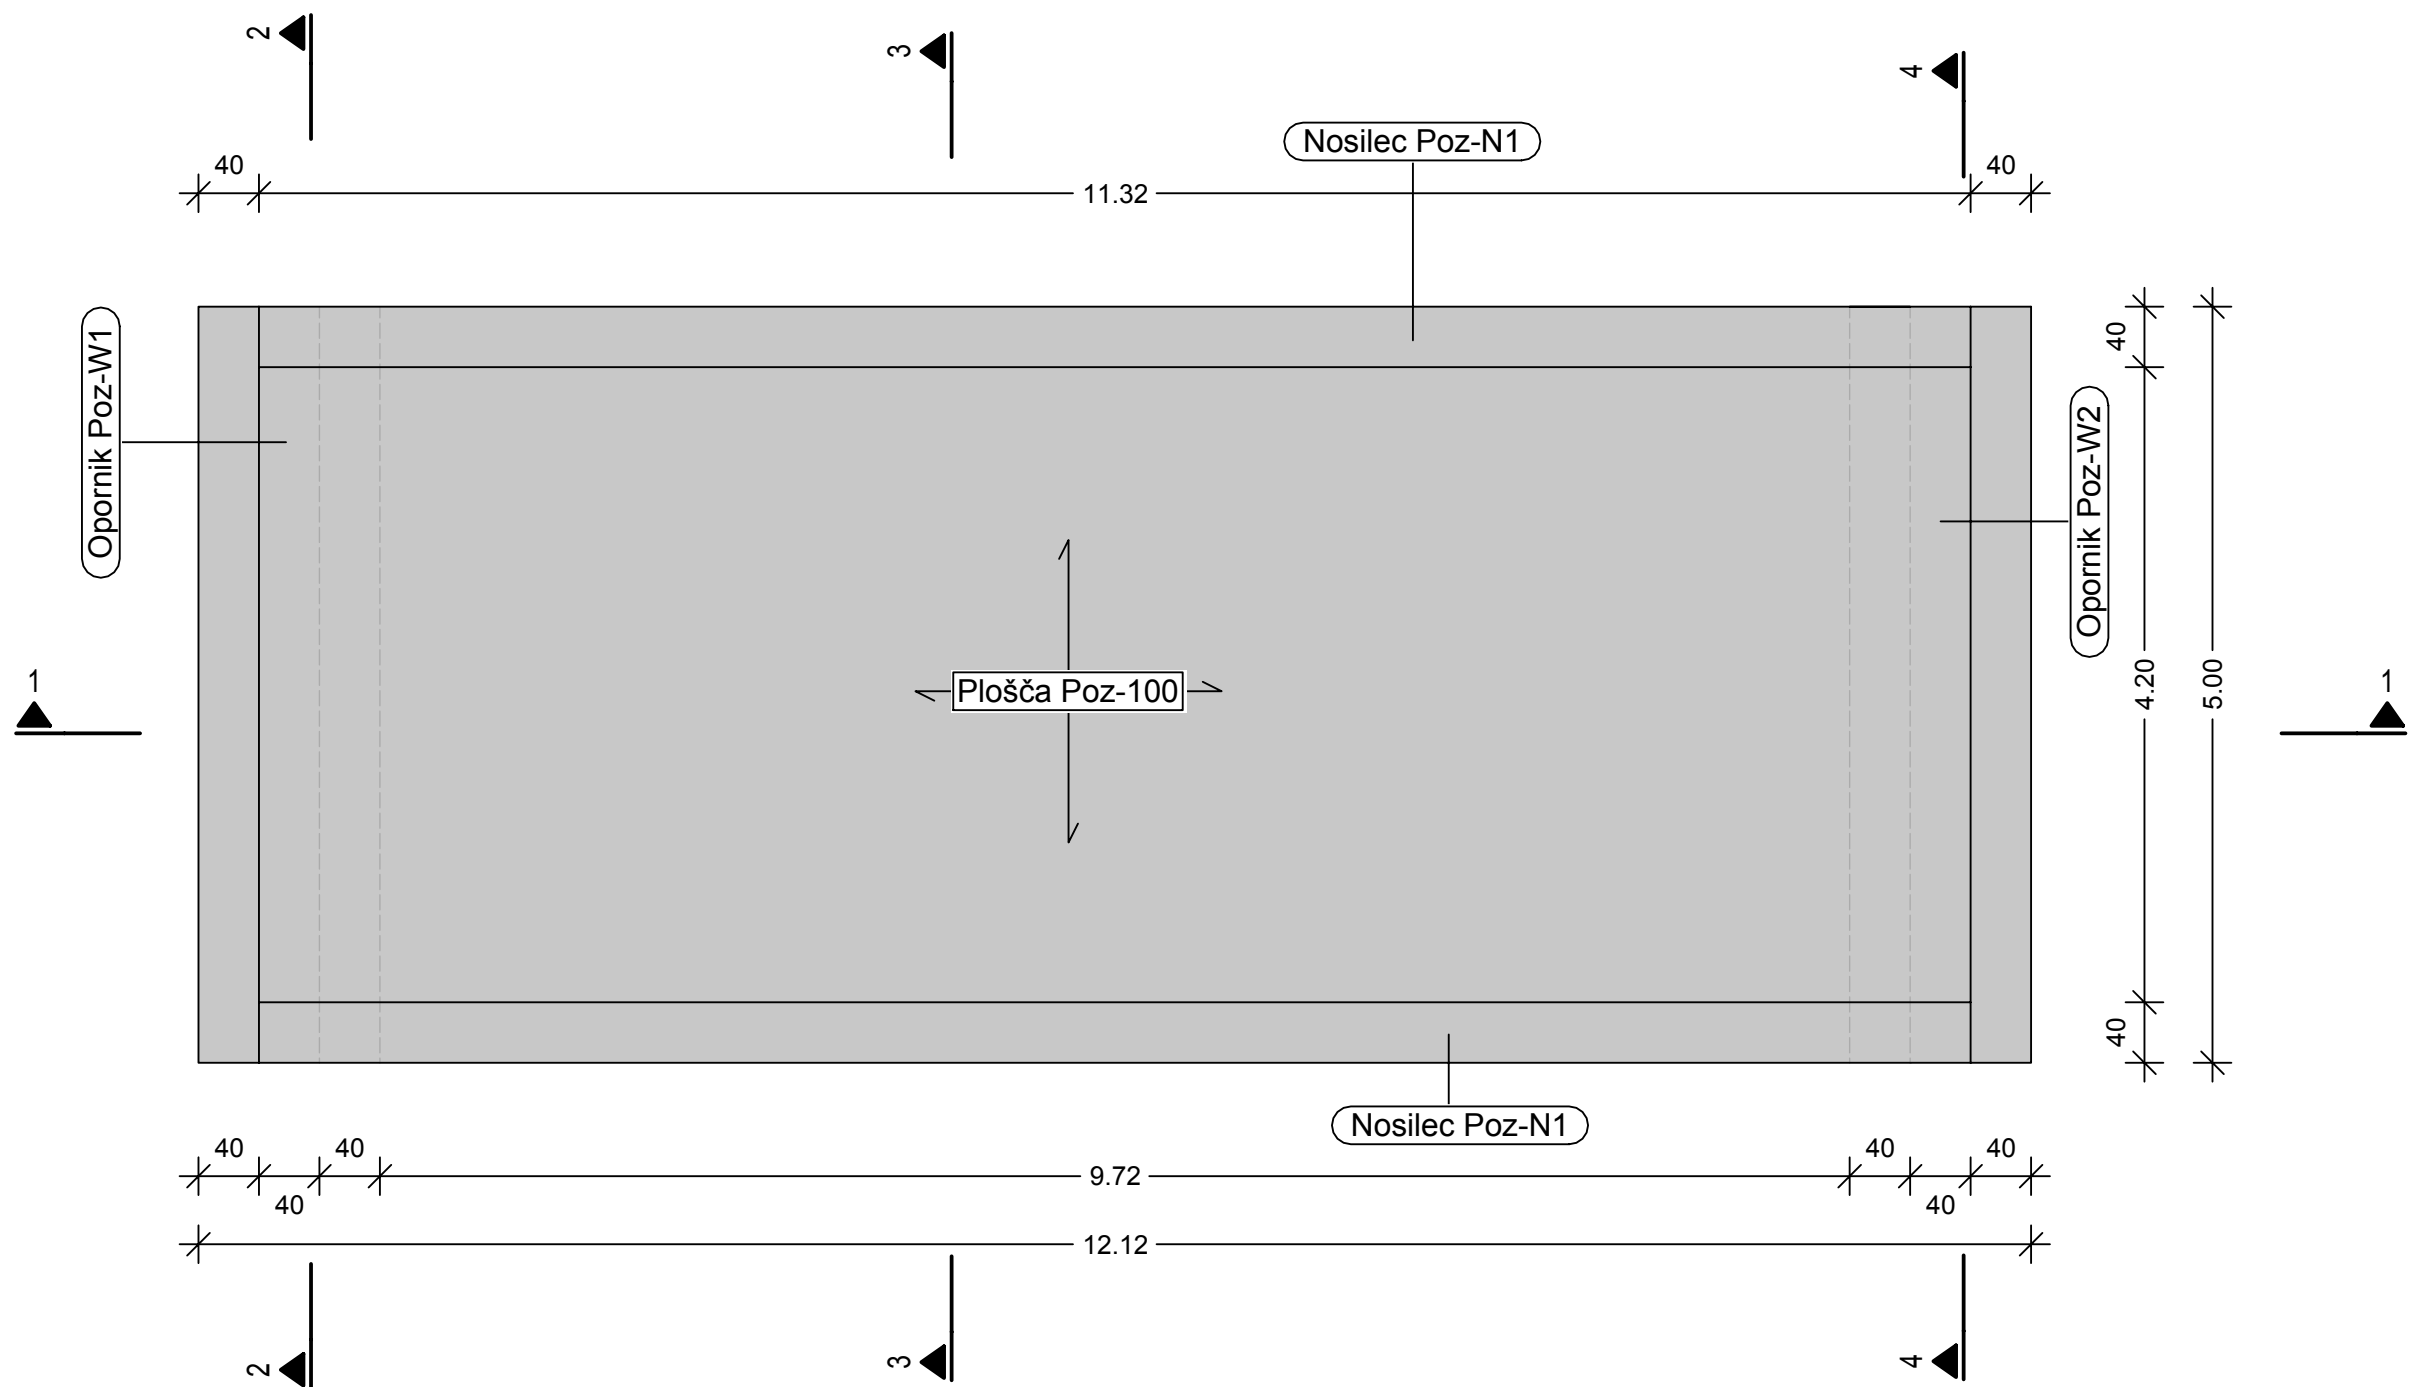


PREREZ 2-2 M 1:50

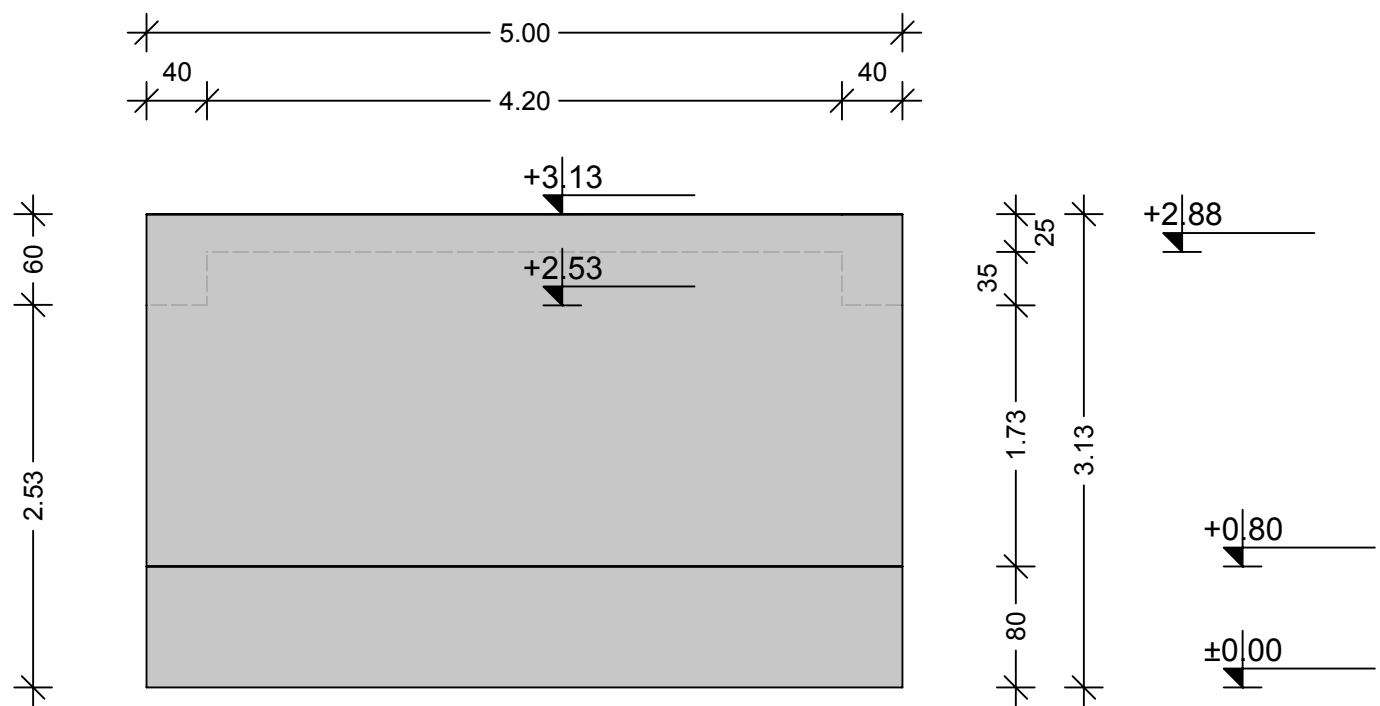


PREREZ 3-3 M 1:50

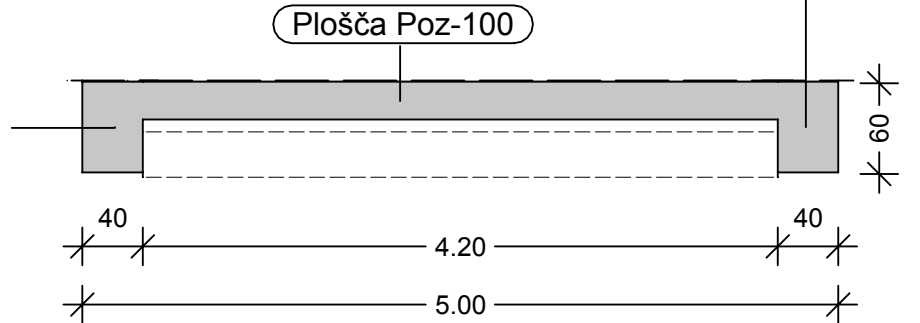

PREREZ 1-1 M 1:50

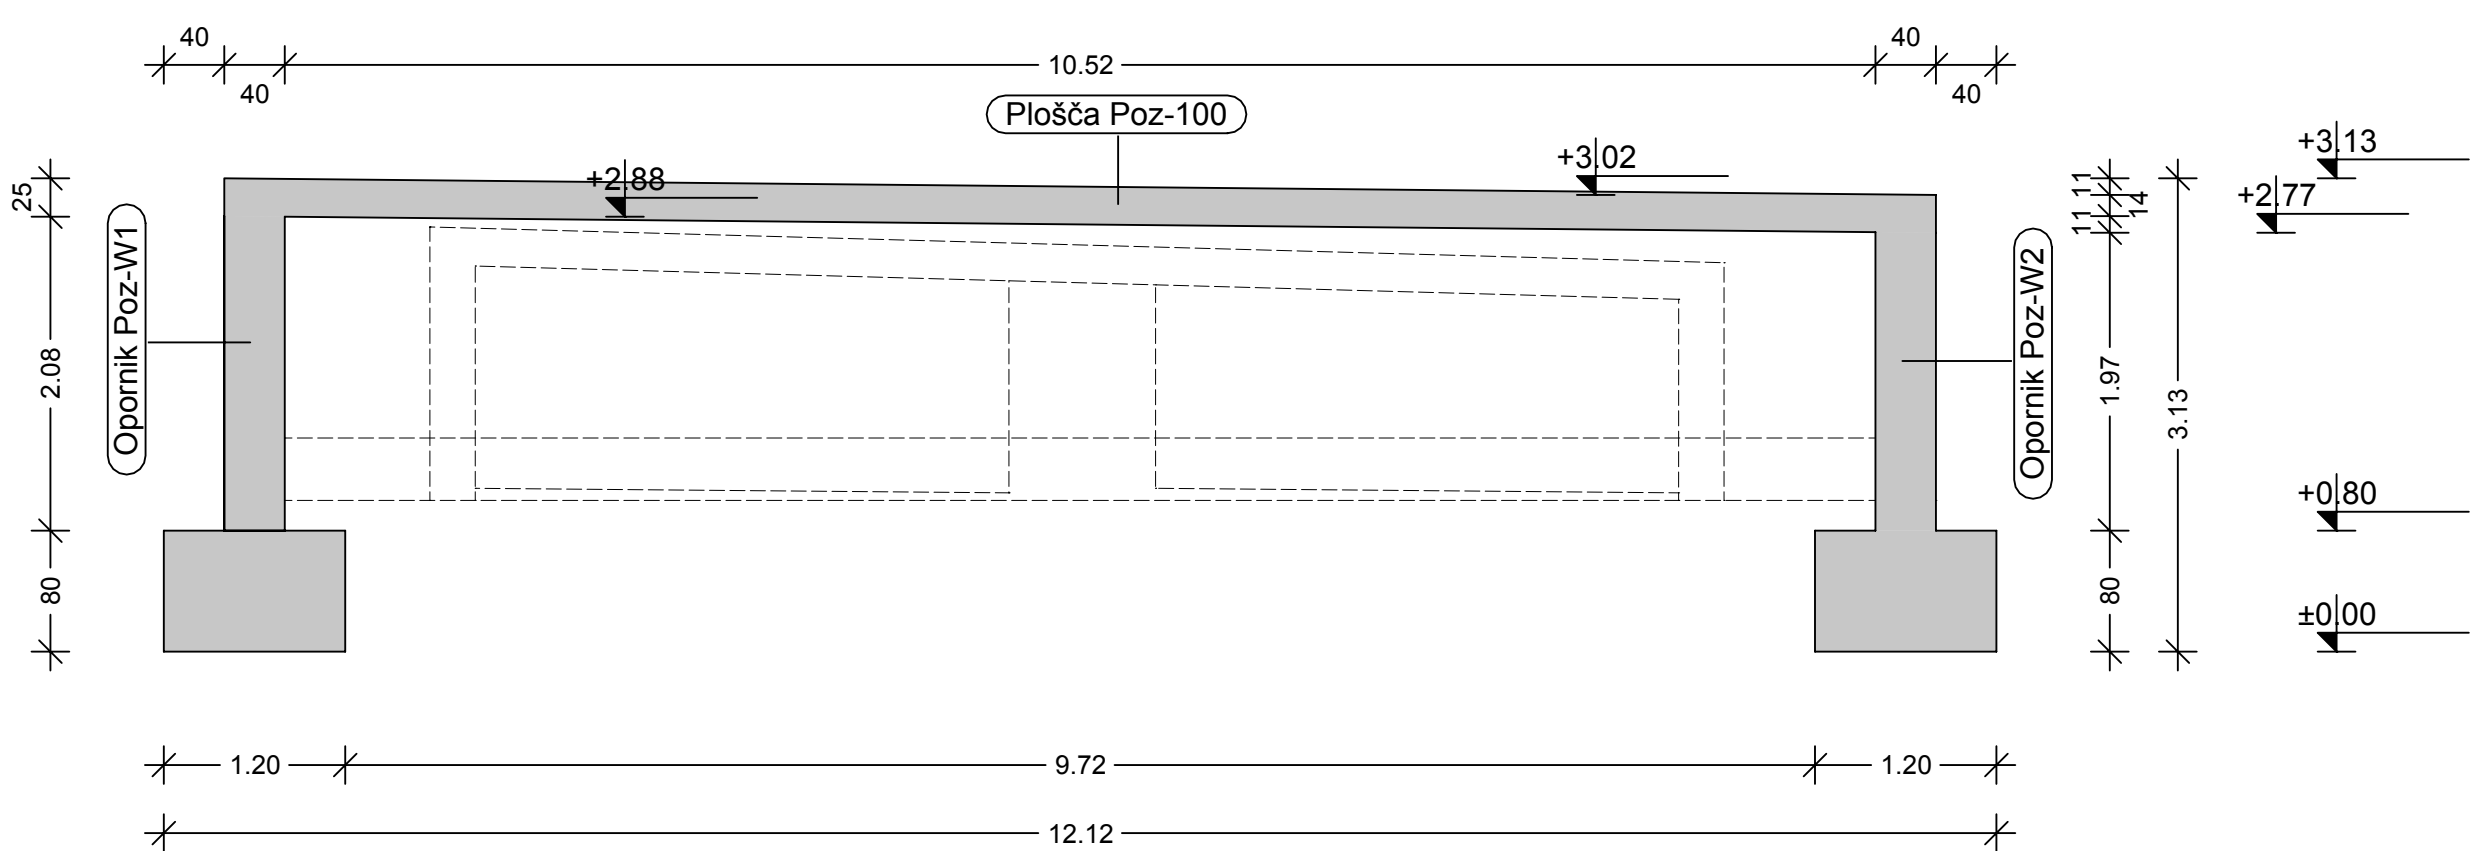

PREREZ 4-4 M 1:50

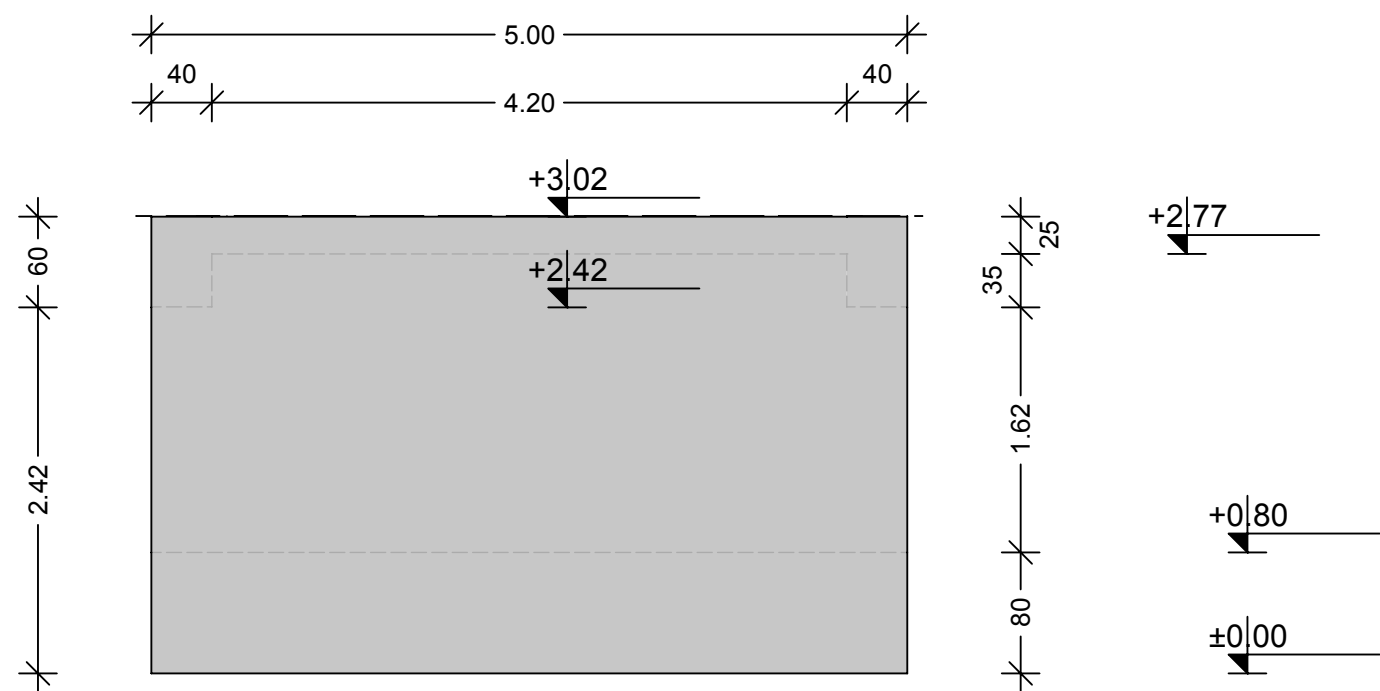

KVALITETA MATERIALOV

BETON

- voziščna plošča, nosilca C35/45 XD3 XF4
- stene opornikov, temelji C25/30 XC4

ARMATURA

- rebrasta armatura S500B

ZAŠČITNI SLOJ

- voziščna plošča, nosilca 4,5cm
- stene opornikov, temelji 4,5cm

POMEMBNO

- Pred pričetkom gradnje mora izvajalec preveriti vse dimenzije, navedene v načrtu.
- O morebitnih napakah in neskladjih je potrebno obvestiti projektanta konstrukcije.
- Armaturene načrte je potrebno gledati skupaj z ostalimi načrti
- Pred začetkom gradnje obvezen geomehanski nadzor, ki naj potrdi projektne parametre


OPAŽNI IN POZICIJSKI NAČRT MOSTU



GrSoft

Podjetje za projektiranje in IT rešitve v gradbeništvu Primož Kvaternik s.p.

Mirna pot 9, Dragomer, 1351 Brezovica pri Ljubljani
Tel: (01) 756 58 51; Fax: (01) 756 58 52; GSM: (041) 674 925
URL: www.grsoft.eu; E-pošta: projektiva@grsoft.eu

	Številka načrta		50/2016	
	Investitor		KRAJEVNA SKUPNOST ŠTEFAN Kamni potok 1, 8210 Trebnje	
	Objekt		SANACIJA MOSTU čez Temenico v Kamnem Potoku	
	Mesto gradnje			
	Vrsta proj. dokument.		PZI	
	Vrsta načrta		Gradbene konstrukcije - opažni in pozicijski načrt	
	Odgovorni vodja projekta Iztok Berčič, u.d.i.g.		Ident. št. IZS G-0972	Podpis
	Odgovorni projektant Primož Kvaternik, u.d.i.g.		Ident. št. IZS G-2064	Podpis 
	Projektant / sodelavec			

Vsi načrti in podatki so intelektualna lastnina podjetja GRISOFT in s tem avtorsko zaščiteni. Vsaka uporaba, razmnoževanje, preslikava ali posredovanje tretji osebi zahteva pismeno odobritev odgovornega projektanta načrta.