


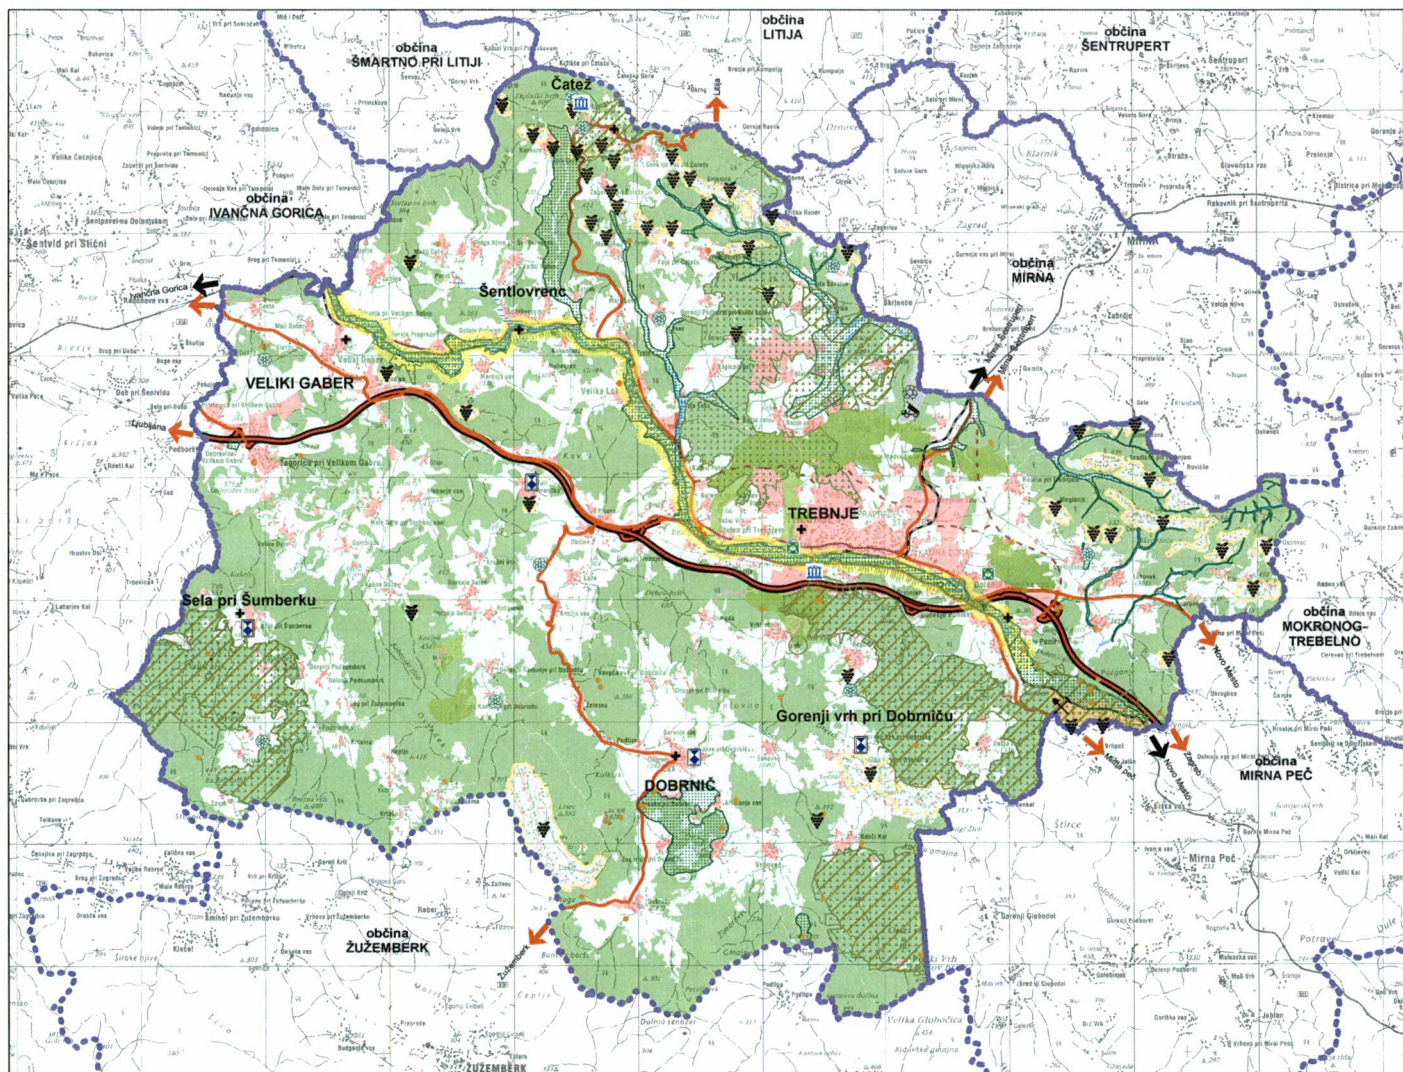

OBČINA TREBNJE

LEGENDA

RAZVOJNA OBLASTI ZA POSAMEZNE DEJAVNOSTI, VEZANE NA NARAVNE VIRE

- območja kmetijstva
- območja gozdarstva
- površinske vode
- območja za vinogradništvo
- območja mineralnih surovin
- odlagališče odpadkov, deponija Globoko
- območja za rekreacijo in šport
- rekreacijske povezave

TEMELJNE SMERI PROMETNEGA POVEZOVANJA

- železnica
- avtocesta
- državne ceste
- pomembnejše lokalne ceste
- pomembnejše lokalne ceste-plan
- smeri cestnih povezav
- smeri železniških povezav

OBMOČJA IN OBJEKTI ZA POTREBE OBRAMBE

- obramba

POSEBNA OBLASTI, KJER SE OHRANJAJO IN RAZVIJAJO PREPOZNAVNE KVALITETE IN VREDNOTE PROSTORA, POMEMBNE Z VIDIKA KRAJINSKIH TER URBANISTIČNIH IN ARHITEKTURNIH ZNAČILNOSTI

- spomeniško območje
- naselbinska dediščina
- natura 2000
- ekološko pomembna območja
- naravne vrednote - območja
- naravne vrednote
- naravne vrednote - jame
- območja prepoznavnih naravnih kvalit


SD OPN 4

- stavbna zemljišča - širitev
- nadomeščanje kmetijskih zemljišč

OBMOČJA ZA VARSTVO PRED NARAVNIMI IN DRUGIMI NESREČAMI, OBMOČJA ZAŠČITE IN REŠEVANJA

- pokopališče
- zbirališča ob evakuaciji prebivalstva
- poplavna območja (redke poplave)
- poplavna območja (nevarne poplave)
- deponija ruševin, odlagališče Globoko
- stavbna zemljišča
- meja občine Trebnje (po ZKP)
- meje sosednjih občin (GURS)

1. PREGLEDNA KARTA OBČINE TREBNJE Z RAZDELITVIJO NA LISTE

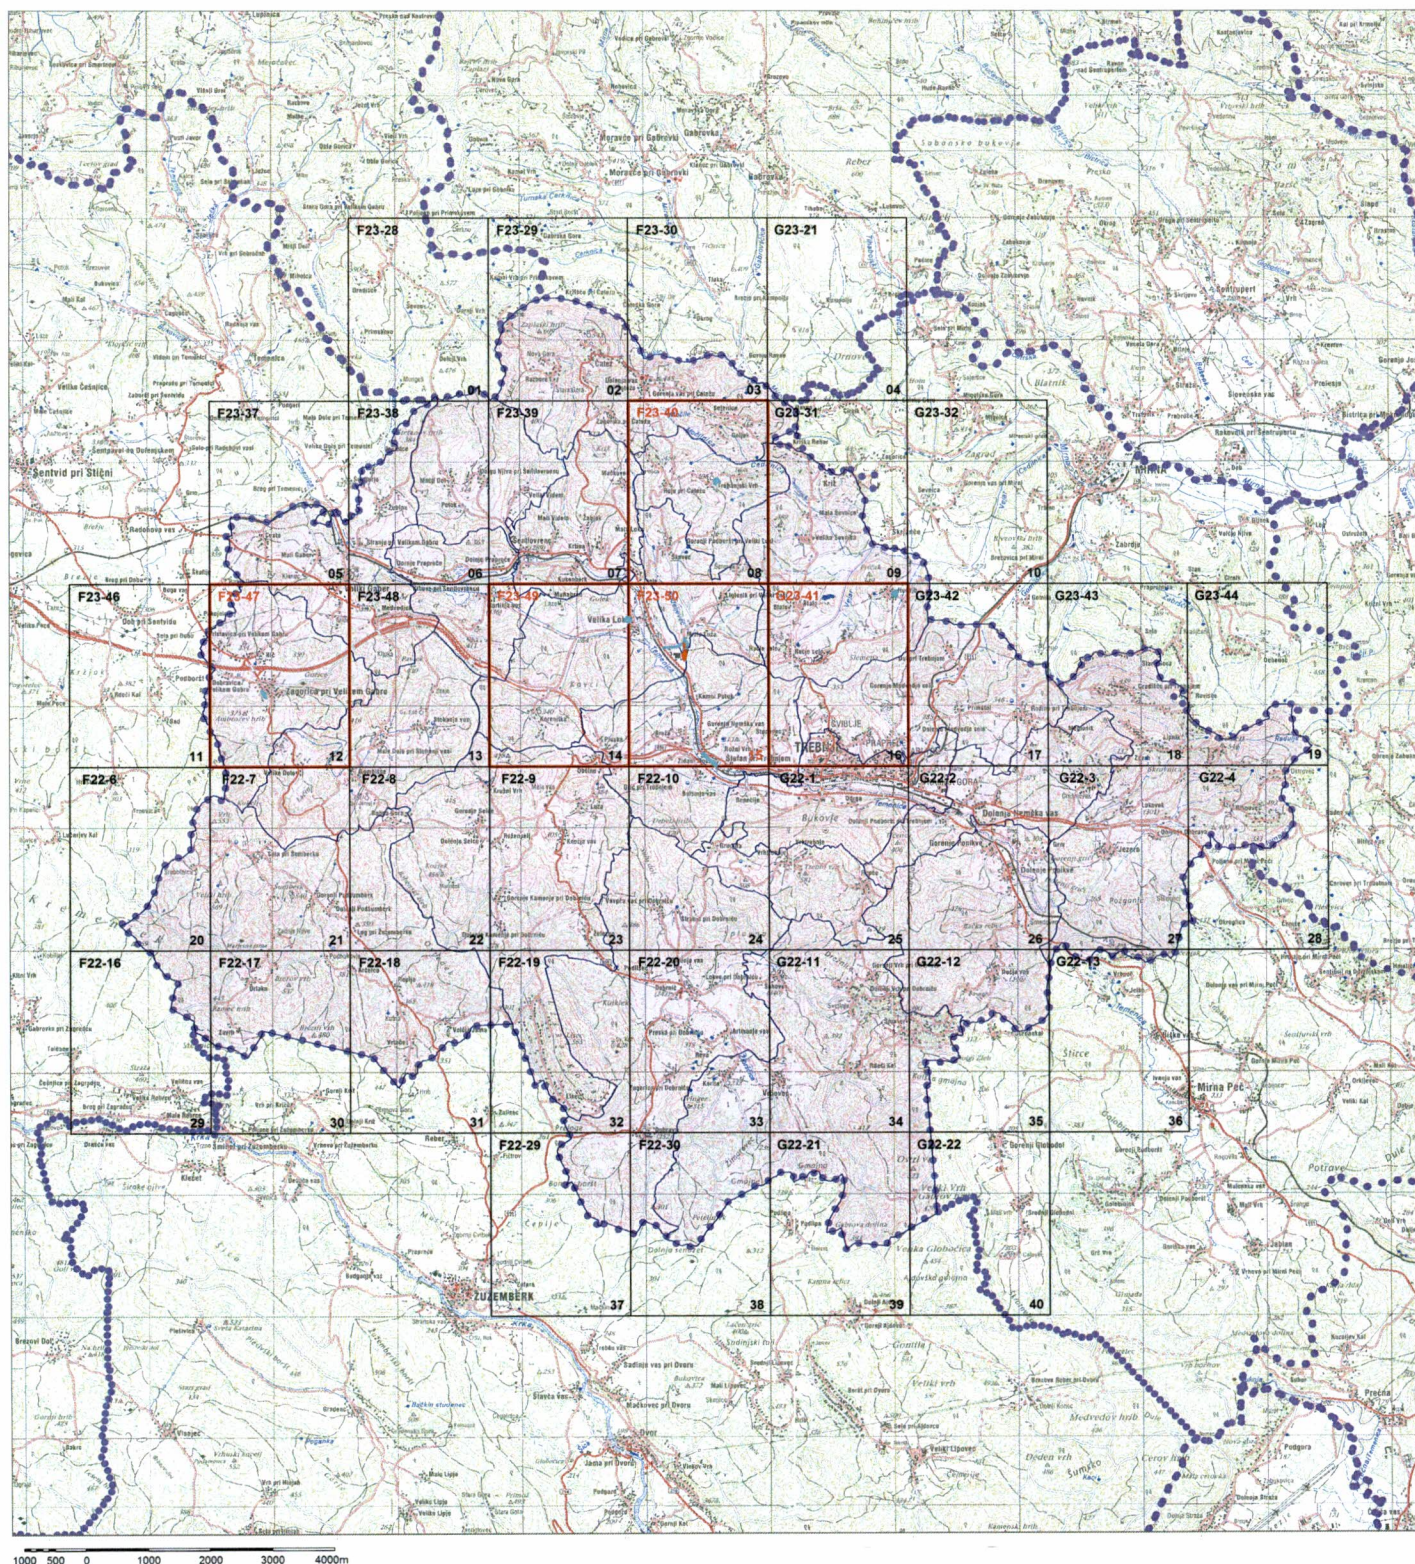


VIR: DTK 50, Geodetska uprava Republike Slovenije 2018

M= 1:50 000

LEGENDA:

- območje občine
- katastrska občina
- meja občin
- mreža listov kart merila 5000
- območje sprememb in dopolnitev OPN (tip A)
- območje sprememb in dopolnitev OPN (tip D)

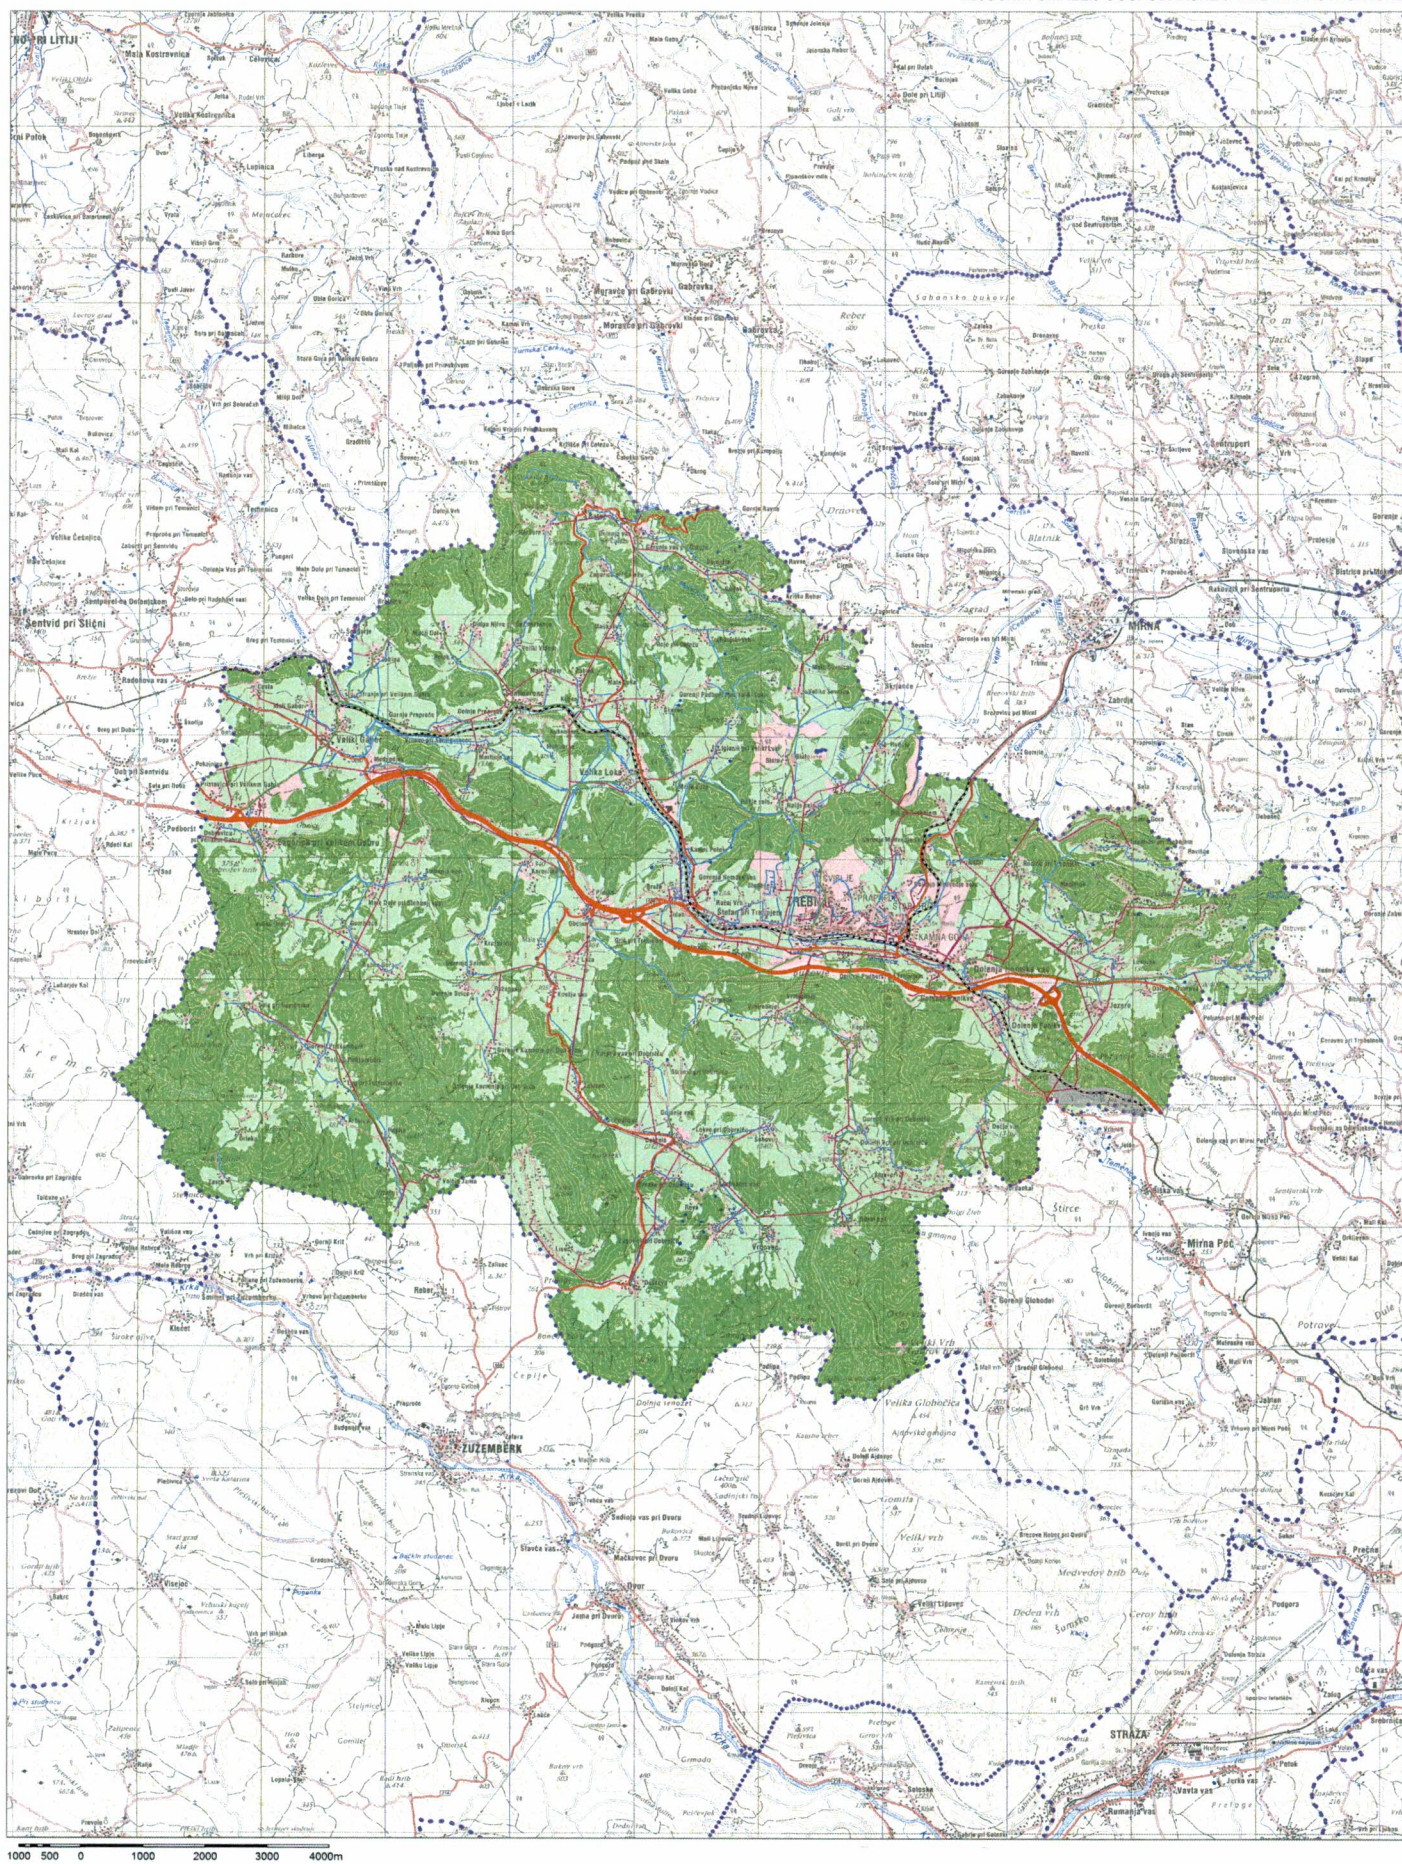

LEGENDA

2. PREGLEDNA KARTA S PRIKAZOM OSNOVNE NAMENSKE RABE IN KLJUČNIH OMREŽIJ GOSPODARSKE JAVNE INFRASTRUKTURE



meja Občine Trebnje

OBMOČJA OSNOVNE NAMENSKE RABE PROSTORA

- I. STAVBNA ZEMLJIŠČA
- II. KMETIJSKA ZEMLJIŠČA
- III. GOZDNA ZEMLJIŠČA
- IV. VODE
- V. DRUGA ZEMLJIŠČA

KLJUČNA OMREŽJA PROMETNE INFRASTRUKTURE

- avtoceste in hitre ceste s priključki
- ostale državne ceste
- lokalne ceste
- kolesarske in druge poti
- železnice

KLJUČNA OMREŽJA GOSPODARSKE JAVNE INFRASTRUKTURE

- ceвовodi za pitno vodo
- ceвовodi za odpadno vodo
- elektroenergetski vodi
- plinovodi
- komunikacijski vodi

3. PRIKAZ OBMOČIJ ENOT UREJANJA PROSTORA, OSNOVNE OZIROMA PODROBNEJŠE NAMENSKE RABE PROSTORA IN PROSTORSKIH IZVEDBENIH POGOJEV

- mreža ttn5
- meja občine Trebnje
- ZKP (GURS)
- register stavb (GURS)

POJASNILO OZNAKE ENOTE UREJANJA PROSTORA – EUP
DTR-010 SK [v]
DVC-002 CDI [OPPN]
DTR - okrajšava imena naselja (po GURS), glej karto 1-02
010 - zaporedna št. EUP v naselju (po GURS)
SK - podrobnejša namenska raba prostora
[v] - tip ureditvene enote
[OPPN] - način urejanja z občinskim podrobnim prostorskim načrtom - OPPN

OBMOČJA PODROBNEJŠE NAMENSKE RABE PROSTORA

OBMOČJA STAVBNIH ZEMLJIŠČ

- S - OBMOČJA STANOVANJ
- SS - stanovanjske površine
- SSa - stanovanjske površine brez spremijajočih dejavnosti
- SB - stanovanjske površine za posebne namene
- SK - površine podeželskega naselja
- SKk - površine samostojnih kmetij
- SKg - površine kmetijskih gospodarskih objektov
- SP - površine počitniških hiš

- C - OBMOČJA CENTRALNIH DEJAVNOSTI
- CU - osrednja območja centralnih dejavnosti
- CDi - površine za izobraževanje
- CDc - površine za verske dejavnosti
- CDu - površine za dejavnosti javne uprave in poslovne dejavnosti

- I - OBMOČJA PROIZVODNIH DEJAVNOSTI
- IG - gospodarske cone
- IK - površine z objekti za kmetijsko proizvodnjo

- B - POSEBNA OBMOČJA
- BT - površine za turizem
- BTg - površine za gozdarske in lovške koče
- BD - površine drugih območij
- BC - športni centri

- Z - OBMOČJA ZELENIH POVRŠIN
- ZS - površine za oddih, rekreacijo in šport
- ZP - parki
- ZD - druge urejene zelene površine
- ZK - pokopališča

P - OBMOČJA PROMETNIH POVRŠIN

- PC - površine cest
- PŽ - površine železnic
- PL - letališča
- PO - ostale prometne površine

T - OBMOČJA TELEKOMUNIKACIJSKE INFRASTRUKTURE

- E - OBMOČJA ENERGETSKE INFRASTRUKTURE
- Ee - površine za oskrbo z električno energijo

O - OBMOČJA OKOLJSKE INFRASTRUKTURE

- Ov - površine za oskrbo z vodo
- Oc - površine čistilne naprave
- Oo - površine za odlagališče odpadkov
- Ok - površina za komunalne dejavnosti

A - POVRŠINA RAZPRŠENE POSELITVE

- Av - površine razpršene poselitve za zidanje in vinske kleti
- Ask - površine razpršene poselitve za kmetije in stanovanja
- Asp - površine razpršene poselitve za počit. hiše

OBMOČJA KMETIJSKIH ZEMLJIŠČ

- K1 - K1 - najboljša kmetijska zemljišča
- K2 - druga kmetijska zemljišča

OBMOČJA GOZDNIH ZEMLJIŠČ

- G - gozdna zemljišča

OBMOČJA VODA

- VC - celinske vode

OBMOČJA DRUGIH ZEMLJIŠČ

- L - OBMOČJA MINERALNIH SUROVIN
- LN - površine nadzemnega pridobivalnega prostora
- LNg - sanacija nadzemnega pridobivalnega prostora v gozdna zemljišča
- LNk - sanacija nadzemnega pridobivalnega prostora v kmetijska zemljišča

Meja območja veljavnega državnega prostorskega načrta

Meja območja enote urejanja prostora

PROSTORSKI IZVEDBENI POGOJI

Ureditvene enote

- v - vas (strnjena zazidava prostostojećih objektov srednjega merila)
- vj - vaško jedro (strnjena zazidava objektov srednjega merila)
- vv - vaška zazidava v vinogradniških območjih
- vz - zidanice
- e - enodružinska zazidava (zazidava prostostojećih objektov manjšega merila)
- m - mešana zazidava (zazidava s heterogenim oblikovanjem v merilu v, e in d)
- w - počitniške hiše
- x - svojstveno oblikovanje
- b - bloki (zazidava prostostojećih objektov ali objektov v nizu srednjega merila)
- b+v - bloki in vas (mešana zazidava objektov srednjega merila)
- d - dvoranski objekti (prostostojećih ploščati objekti srednjega do velikega merila)
- p - prometne površine (brez objektov)
- n - infrastrukturni objekti in naprave
- zi - igrišča, igralne površine, zelenice
- zk - pokopališča
- zp - parkovne površine

SPREMEMBE IN DOPOLNITVE OPN

- Širitel proizvodnega kompleksa TPV (SD OPN 4)
- Nadomeščanje kmetijskih zemljišč (SD OPN 4)
- Nadomeščanje kmetijskih zemljišč (v SD OPN 2)

4. PRIKAZ OBMOČIJ ENOT UREJANJA PROSTORA IN GOSPODARSKE JAVNE INFRASTRUKTURE



meja občine Trebnje

ZKP (GURS)

register stavb (GURS)

meja območja enote urejanja prostora

meja območja veljavnega državnega prostorskega načrta

obstoječe/predvideno PROMETNA INFRASTRUKTURA

- DC - avtoceste in hitre ceste s priključki
- DP - ostale državne ceste
- LC - lokalne ceste
- OP - kolesarske in druge poti
- PZ - železnice


Komunikacijski vodi in energetske vodi, vodi okoljske infrastrukture ter drugi gradbeno inženirski objekti (p/d = prenosni/distribucijski)


- VP(p/d) - ceвовodi za pitno vodo
- VO(d) - ceوصodi za odpadno vodo
- DV(p/d) - elektroenergetski vodi
- P(p/d) - plinovodi
- T(d) - komunikacijski vodi


obstoječe/predvideno Komunalne naprave

- VP - vodohran
- VP - zajetje
- VP - črpališče
- VP - razbremenilnik
- VP - objekti vodne infrastrukture
- VO - čistilna naprava
- VO - razbremenilnik
- DV - transformatorska postaja
- P - mernoregulacijska postaja
- T - antenski stolp
- Oo - odlagališče komunalnih odpadkov



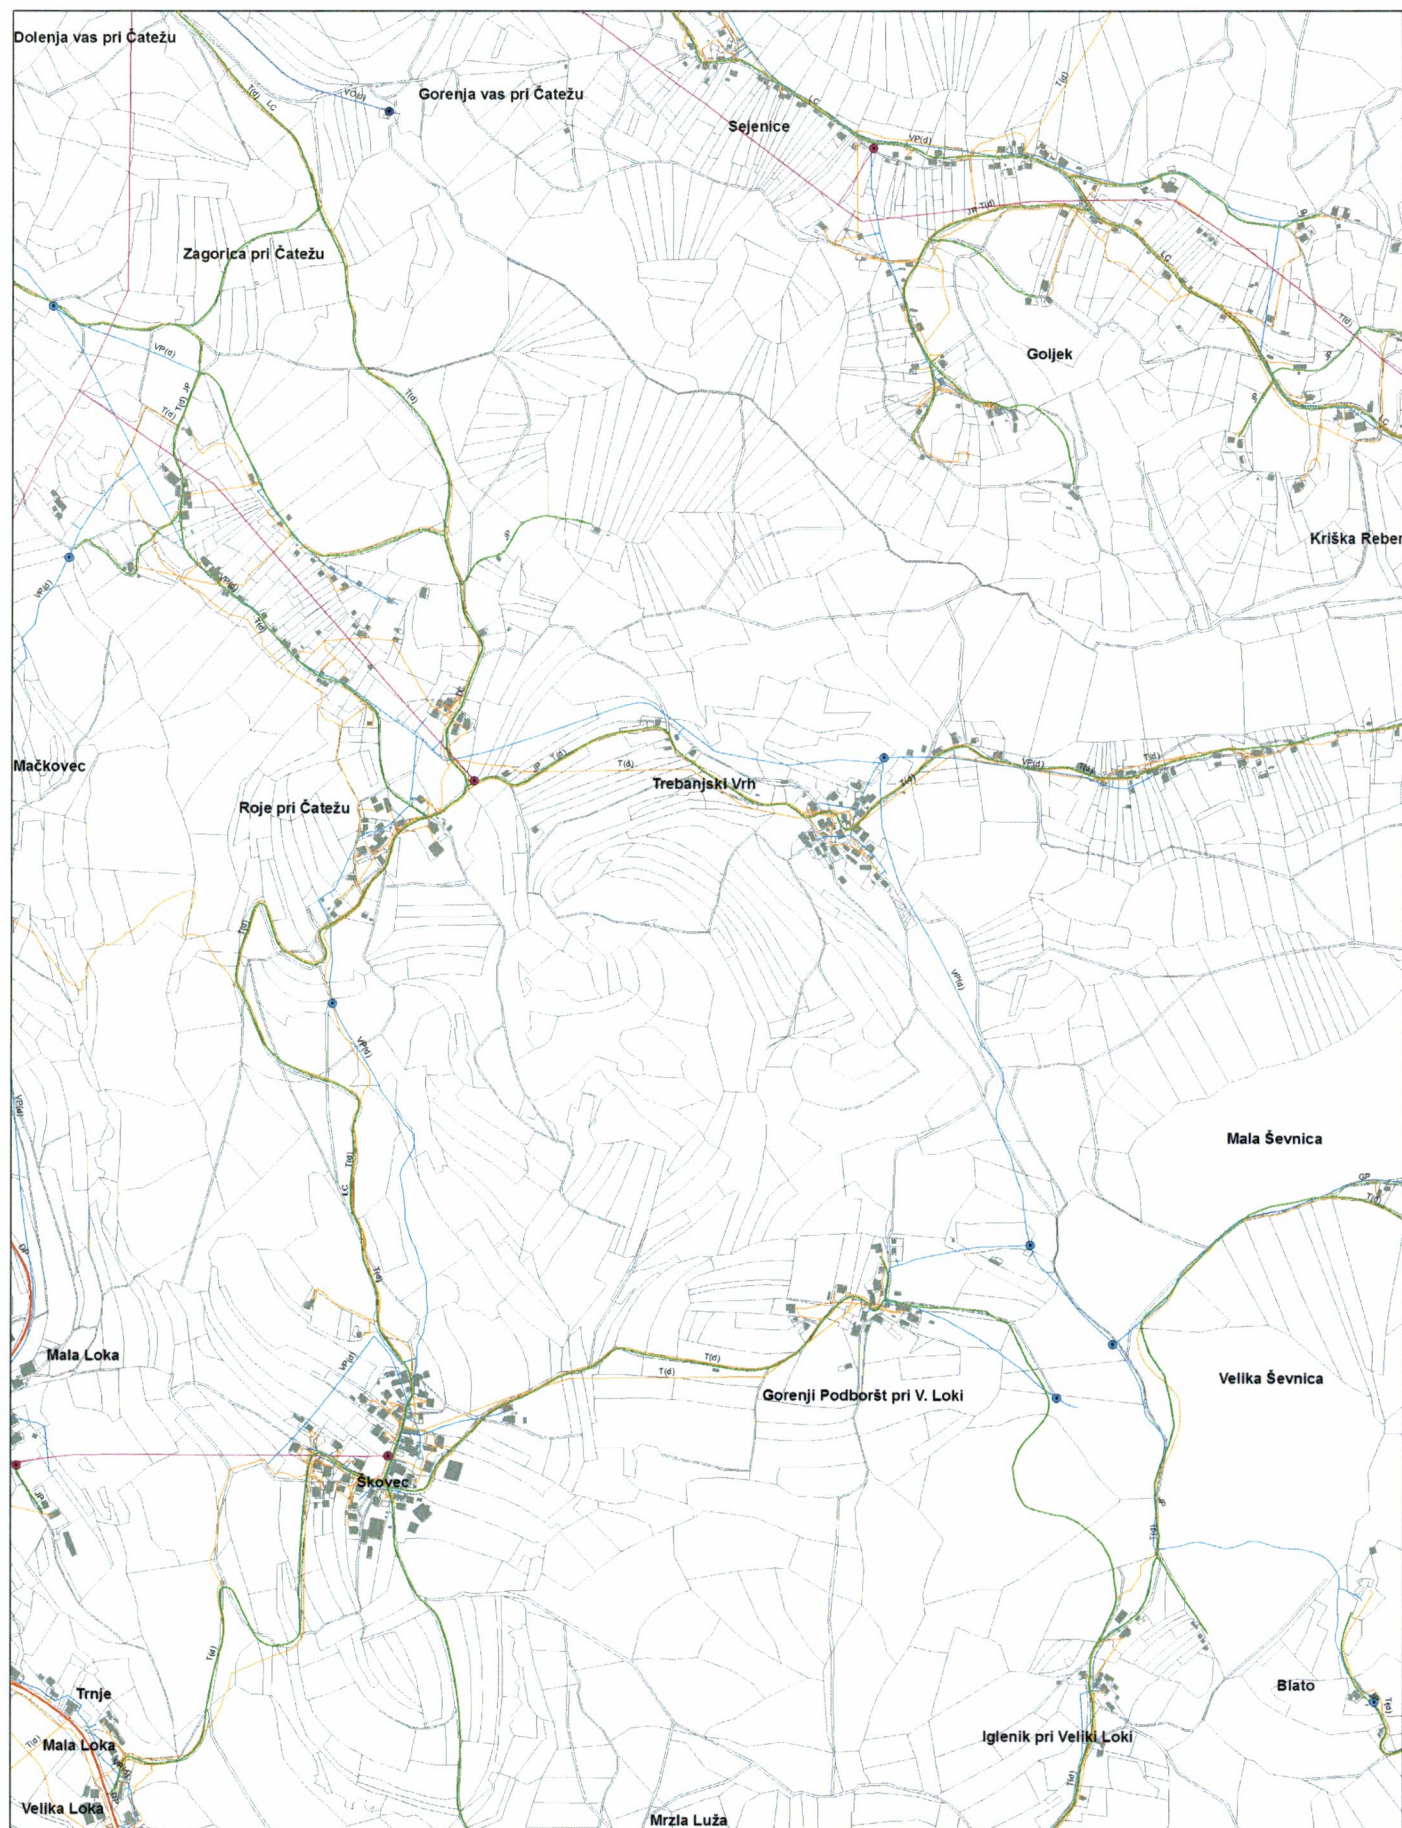

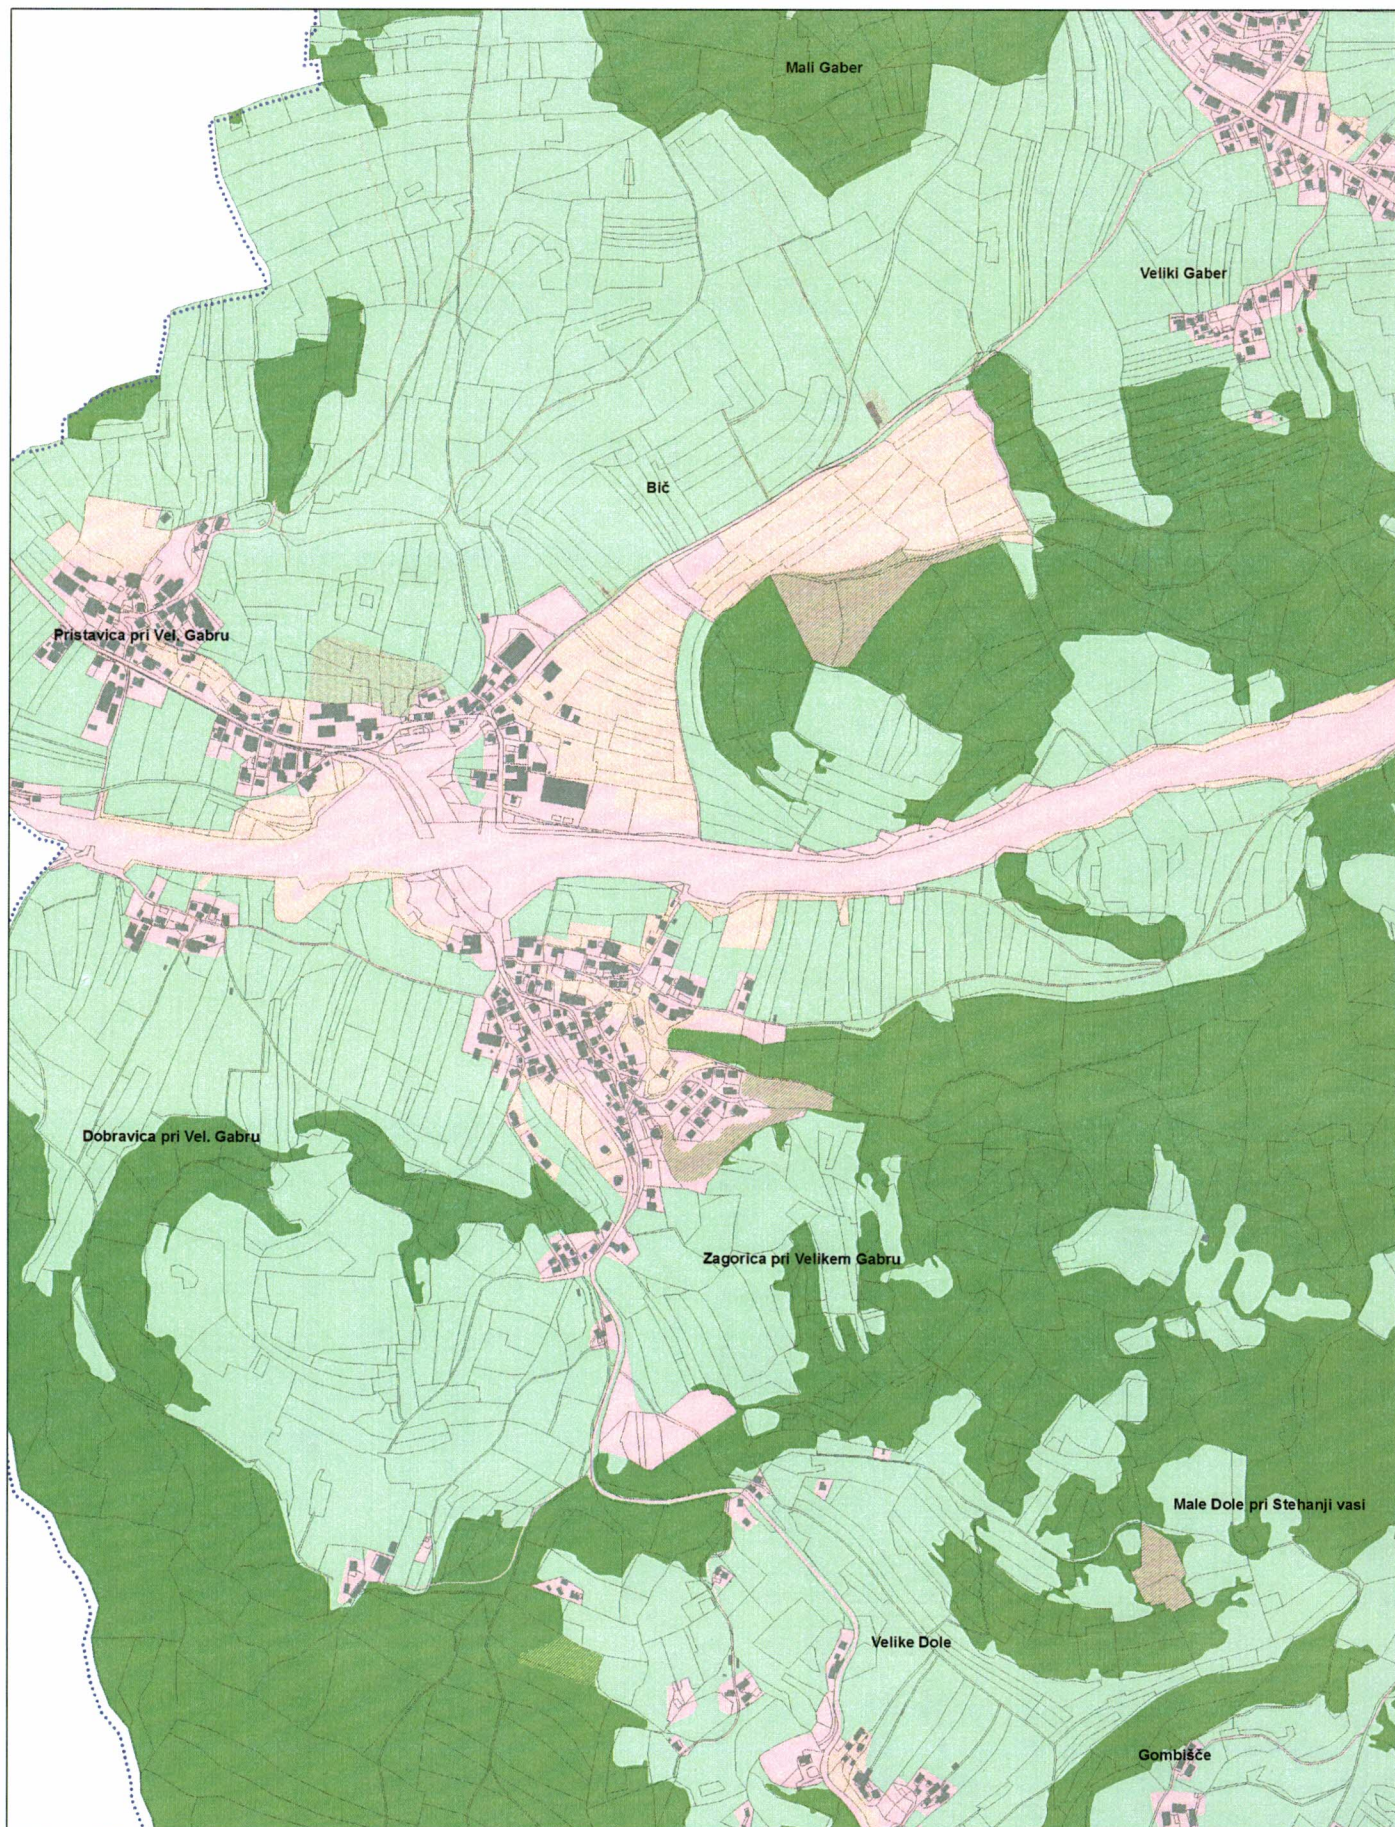

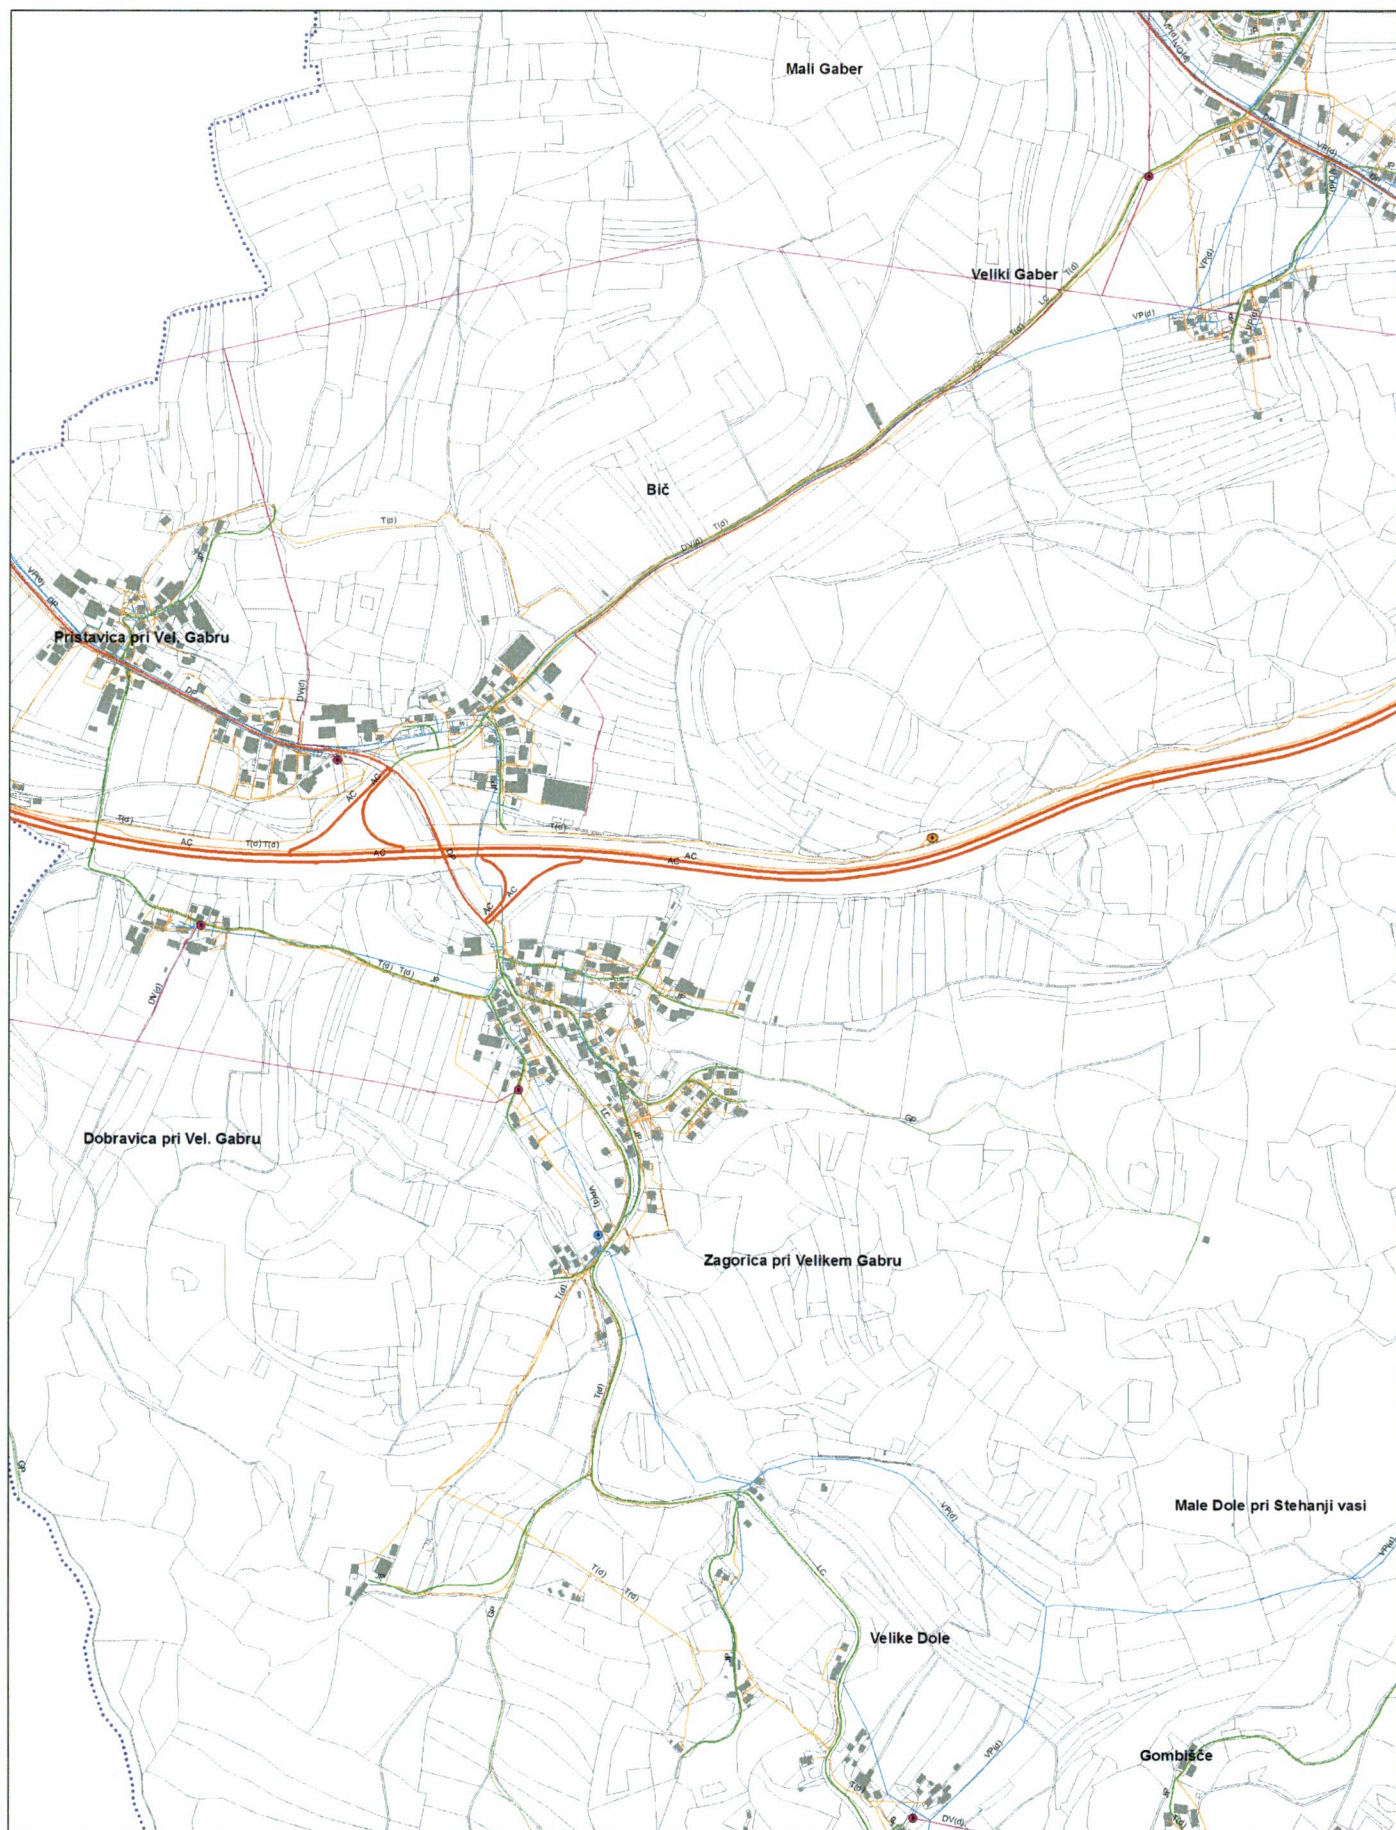

M= 1:5 000

4. PRIKAZ OBMOČIJ ENOT UREJANJA PROSTORA IN GOSPODARSKE JAVNE INFRASTRUKTURE



14

