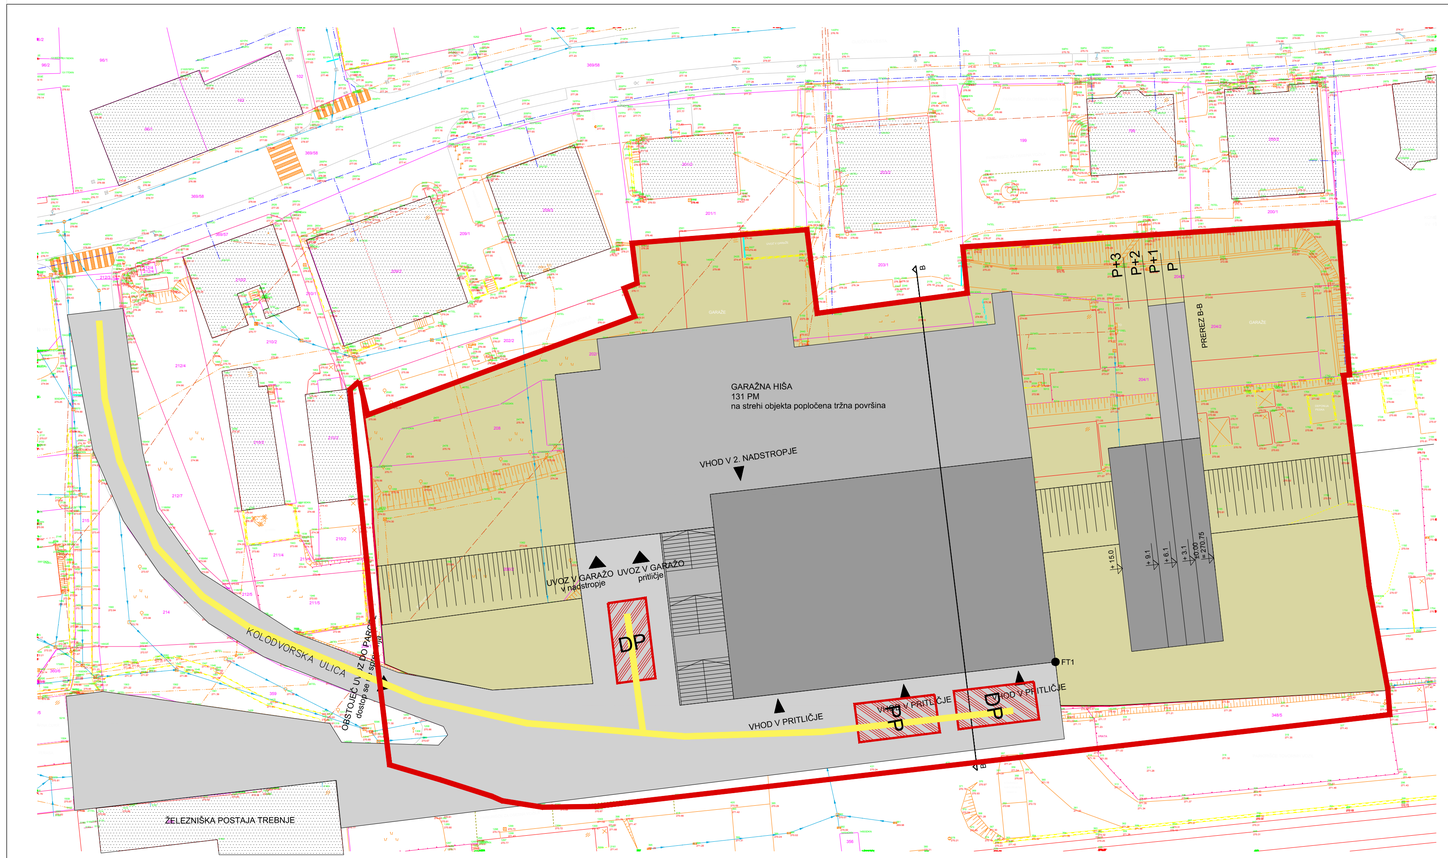

ZUNANJA IN PROMETNA UREDITEV
INTERVENCIJSKE POVRŠINE
M 1:500

LEGENDA:

- MEJA OBRAVNAVNAEGA OBMOČJA
- KATASTER
- OBSTOJEČI OBJEKTI
- NOVOGRADNJA
- VHOD V OBJEKT
- UVOZ NA PARCELO
- PP POSTAVITVENA POVRŠINA
- DP DELOVNA POVRŠINA
- INTERVENCIJSKA POT

S

sprememba: revision:	opis spremembe: revision note:	podpis/datum: signature/date:

VODILNA MAPA

ARHITEKTURA

Arhitektura d.o.o.
Ateje za arhitekturo in urbanizem
RIHARJEVA 28, 1000 Ljubljana
Slovenija
WWW.ARHITEKTURA-DOO.SI

naročnik: subscriber:	OBČINA TREBNJE, Goliev trg 5, 8210 Trebnje
investitor: investor:	OBČINA TREBNJE, Goliev trg 5, 8210 Trebnje
naziv objekta: facility:	KULTURNI DOM TREBNJE
naslov risbe: drawing title:	ZUNANJA IN PROMETNA UREDITEV

odg.vodja projekta: project manager:	TOMAŽ HABIČ. u.d.i.g.	id. št.: id no.:	G-0332	merilo: scale:	1:500
odg.projektant: project leader:	PETER GABRIJELČIČ. u.d.i.a.	id. št.: id no.:	A-1350	faza projekta: project phase:	PGD
projektant: project leader:	BOŠTJAN GABRIJELČIČ. u.d.i.a.	id. št.: id no.:		št. projekta: project no.:	09/17
projektant: project leader:	ALEŠ GABRIJELČIČ. m.i.a.	datum: date:	02/2018	št. načrta: plan no.:	09/17
				št. risbe: drawing no.:	0.8.7