



5.1 SITUACIJE / ZUNANJA UREDITEV

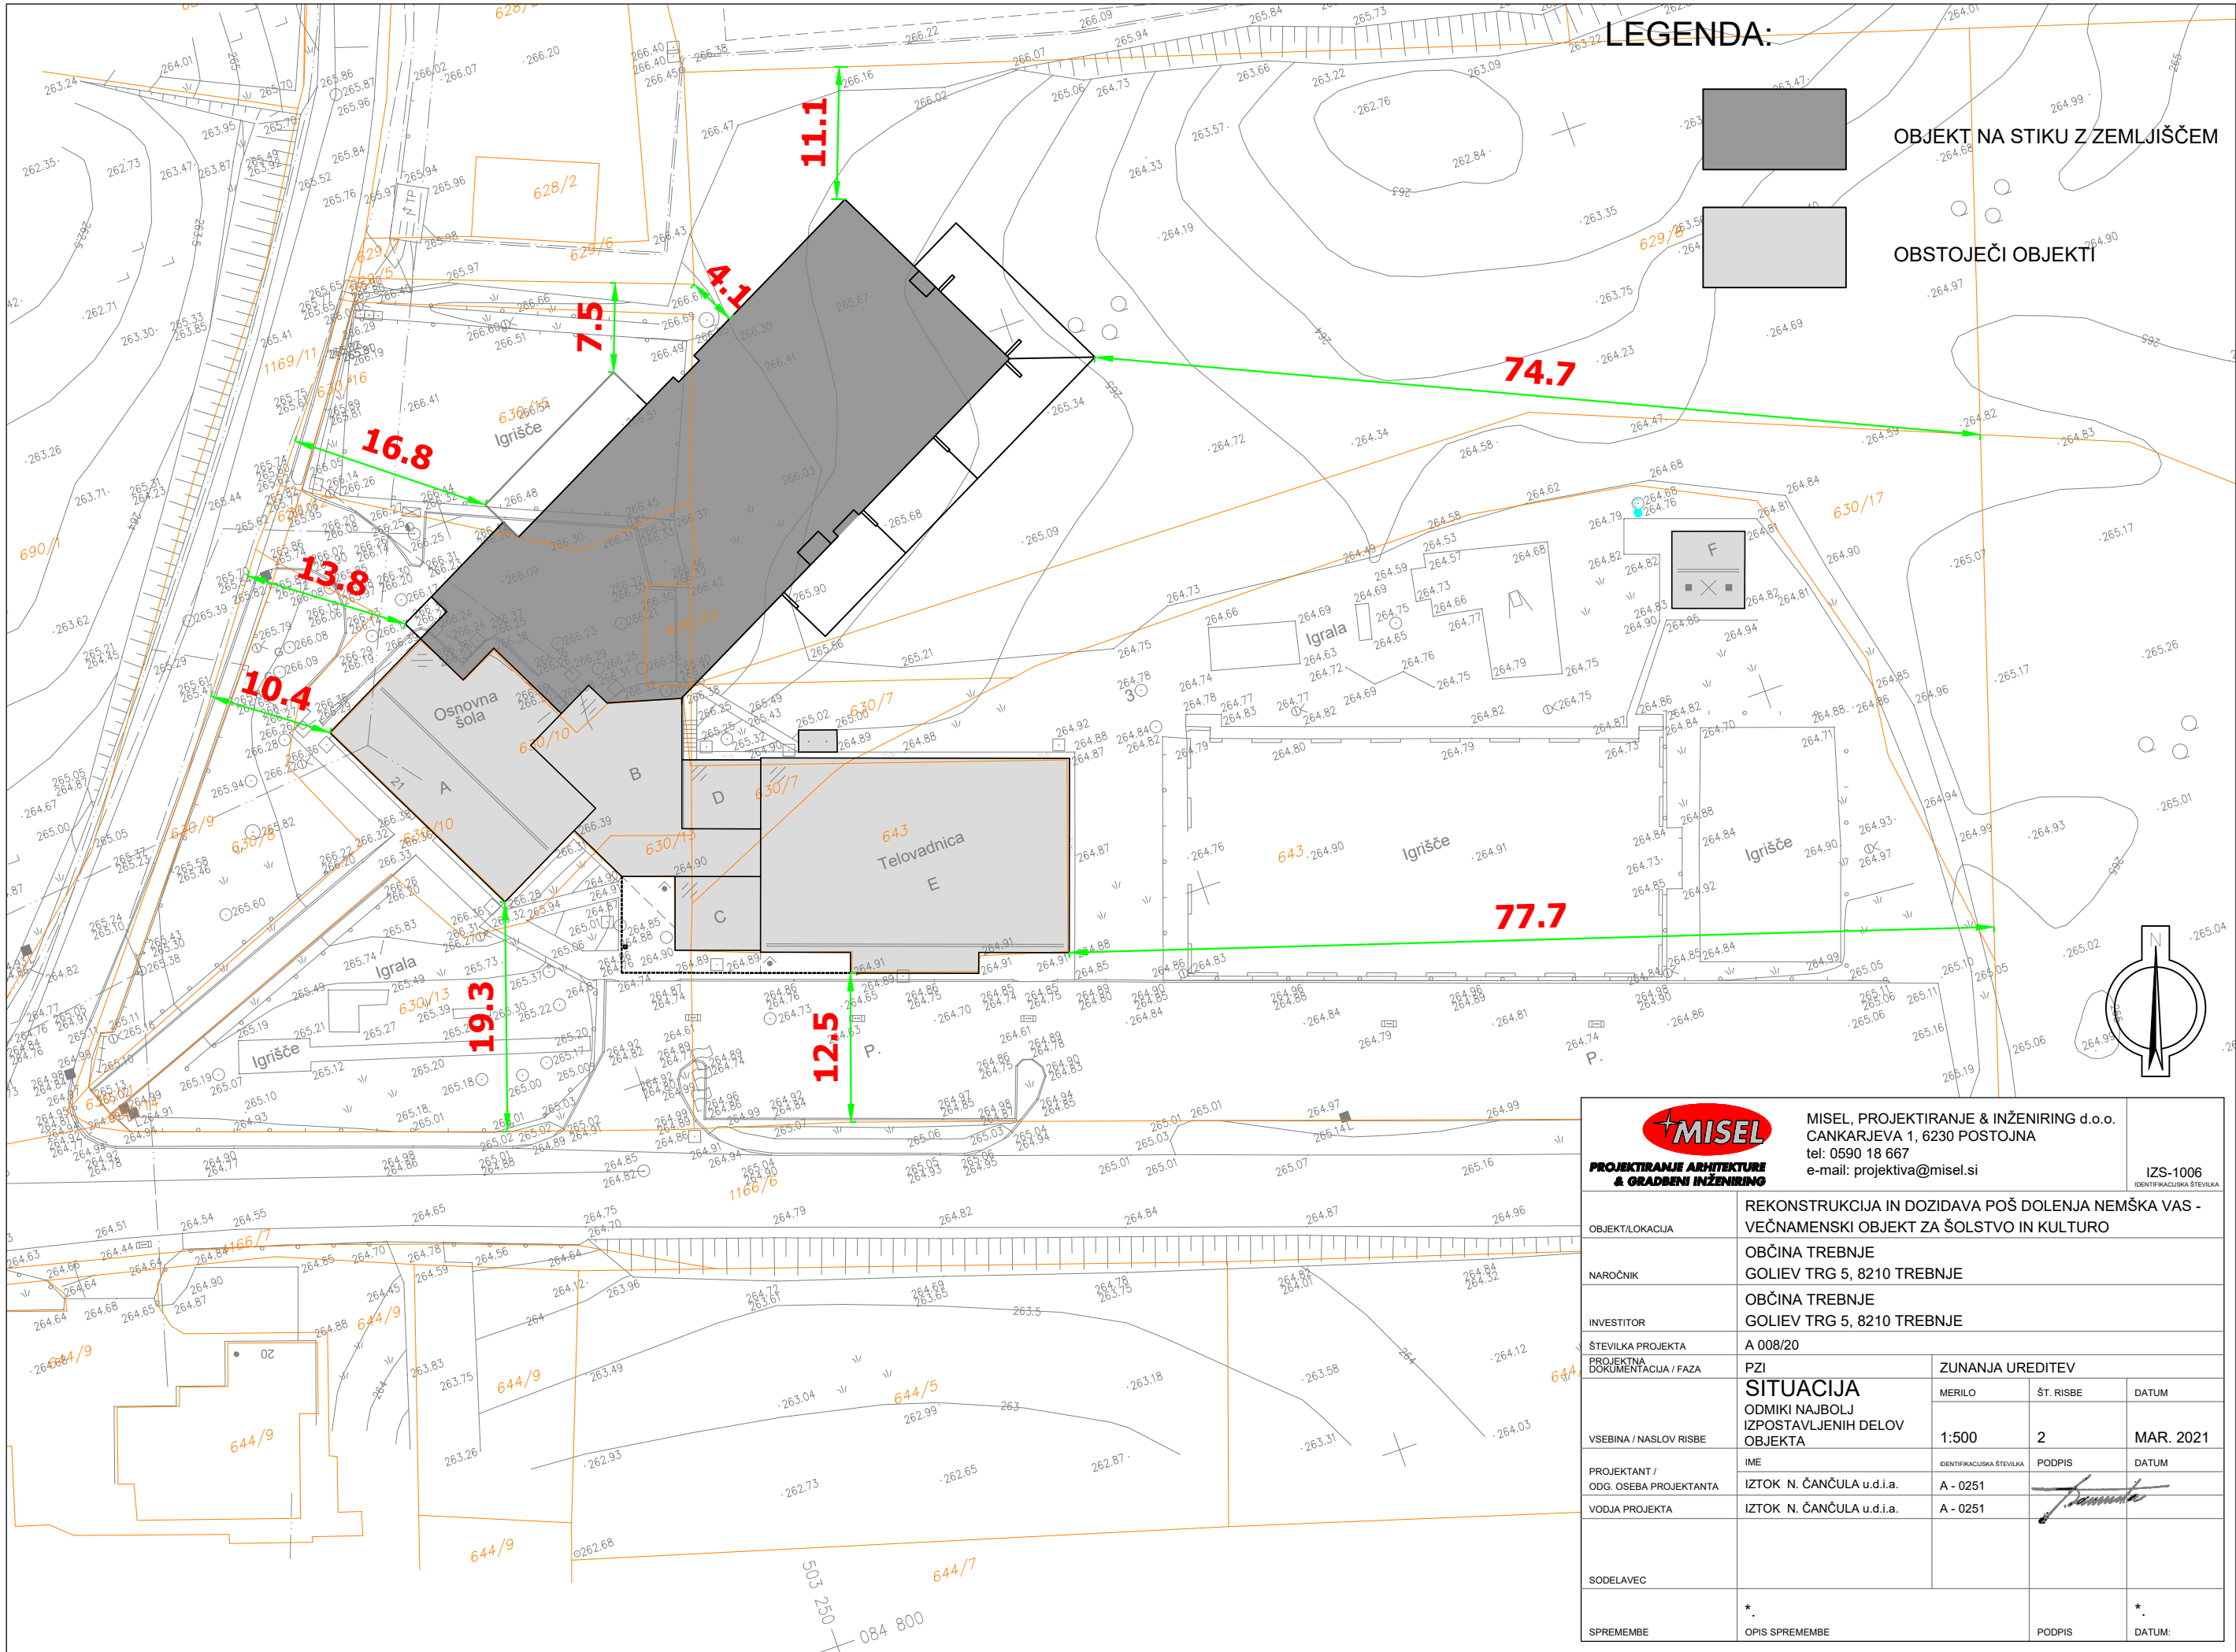


LEGENDA:


OBJEKT NA STIKU Z ZEMLJIŠČEM

OBSTOJEČI OBJEKTI

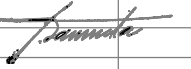 MISEL PROJEKTIRANJE ARHITEKTURE & GRADBENI INŽENIRING		MISEL, PROJEKTIRANJE & INŽENIRING d.o.o. CANKARJEVA 1, 6230 POSTOJNA tel: 0590 18 667 e-mail: projektiva@misel.si			IZS-1006 IDENTIFIKACIJSKA ŠTEVILKA
OBJEKT/LOKACIJA		REKONSTRUKCIJA IN DOZIDAVA POŠ DOLENJA NEMŠKA VAS - VEČNAMENSKI OBJEKT ZA ŠOLSTVO IN KULTURO			
NAROČNIK		OBČINA TREBNJE GOLIEV TRG 5, 8210 TREBNJE			
INVESTITOR		OBČINA TREBNJE GOLIEV TRG 5, 8210 TREBNJE			
ŠTEVILKA PROJEKTA		A 008/20			
PROJEKTA DOKUMENTACIJA / FAZA		PZI	ZUNANJA UREDITEV		
VSEBINA / NASLOV RISBE		SITUACIJA ODMIKI NAJBOLJ IZPOSTAVLJENIH DELOV OBJEKTA	MERILO 1:500	ŠT. RISBE 2	DATUM MAR. 2021
PROJEKTANT / ODG. OSEBA PROJEKTANTA		IME IZTOK N. ČANČULA u.d.i.a.	IDENTIFIKACIJSKA ŠTEVILKA A - 0251	PODPIS 	DATUM
VODJA PROJEKTA		IZTOK N. ČANČULA u.d.i.a.	A - 0251		
SODELAVEC					
SPREMEMBE		* OPIS SPREMEMBE		PODPIS	* DATUM:

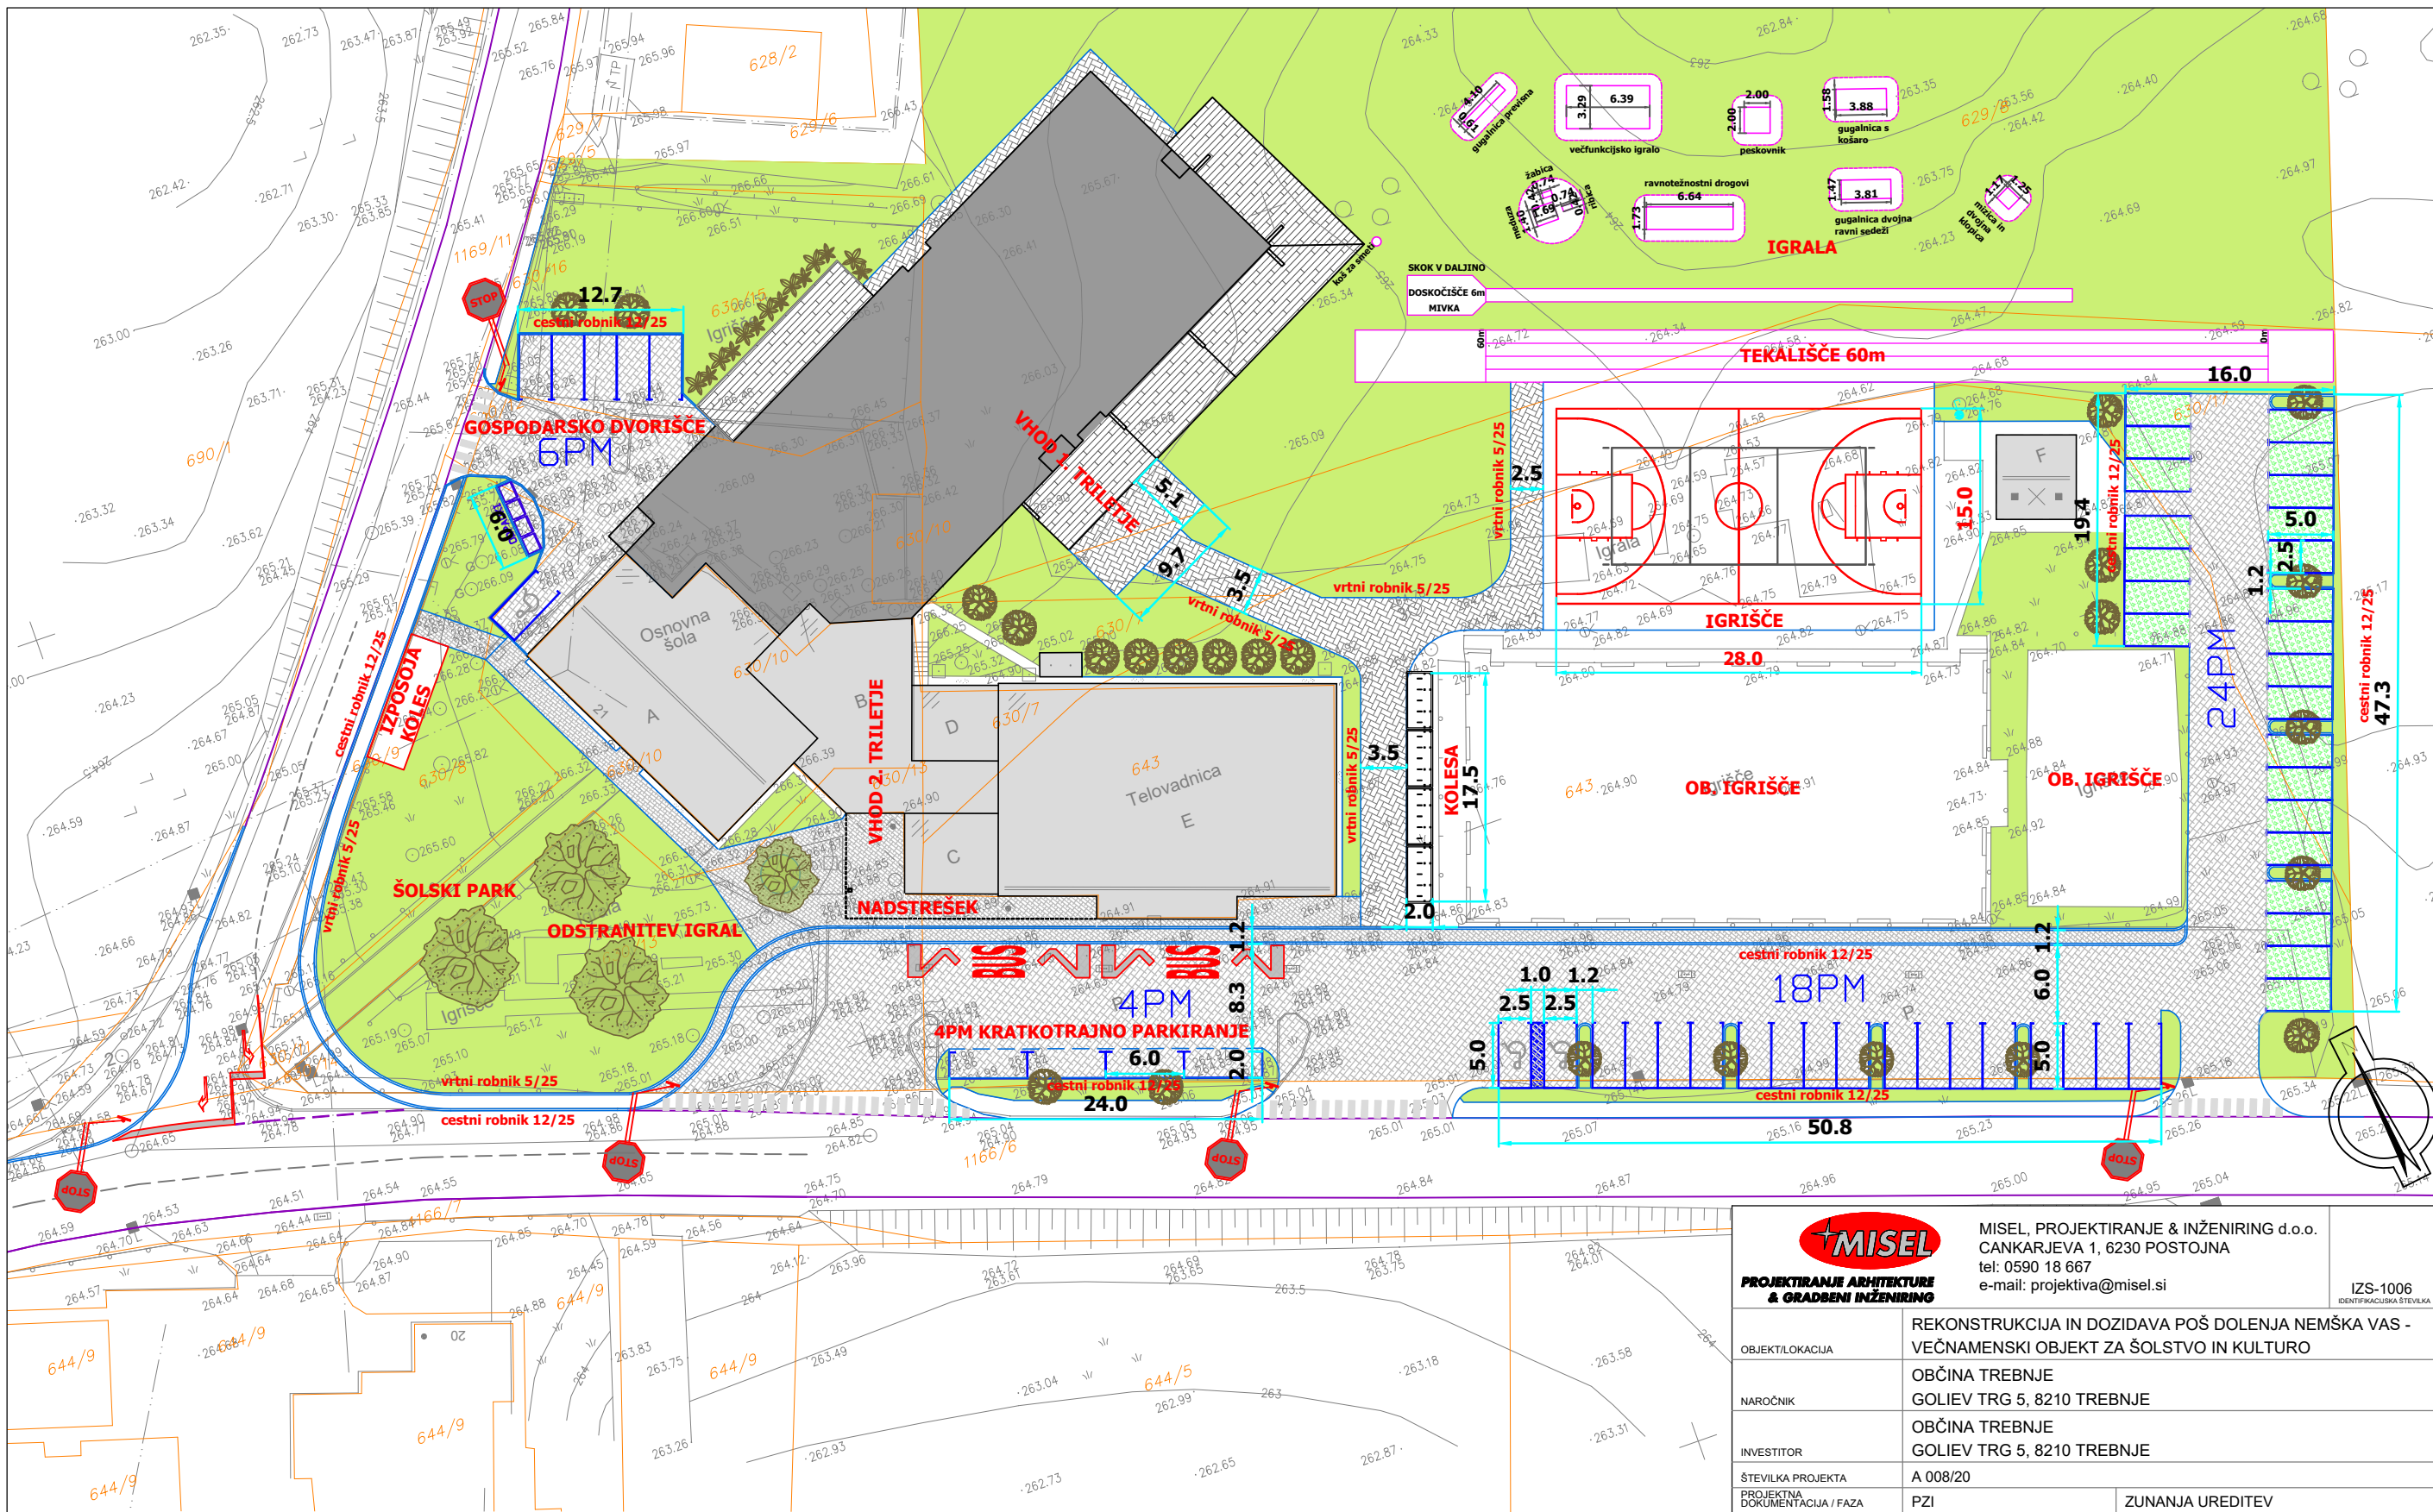

LEGENDA:

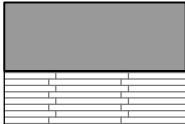

OBJEKT NA STIKU Z ZEMLJIŠČEM
1.198 m²



OBSTOJEČI OBJEKTI
990 m²



ASFALT
TLAKOVCI




RUŠNIKI



DREVESA



POVOZNE IN FUNKCIONALNE
POVRŠINE: 2.635 m²



ODPRTE BIVALNE POVRŠINE
2.554 m²



ZELENE POVRŠINE
5.206 m²

<div><div><p>PROJEKTIRANJE ARHITEKTURE & GRADBENI INŽENIRING</p></div><div><p>MISEL, PROJEKTIRANJE & INŽENIRING d.o.o. CANKARJEVA 1, 6230 POSTOJNA tel: 0590 18 667 e-mail: projektiva@misel.si</p></div><div><p>IZS-1006 IDENTIFIKACIJSKA ŠTEVILKA</p></div></div>				
OBJEKT/LOKACIJA		REKONSTRUKCIJA IN DOZIDAVA POŠ DOLENJA NEMŠKA VAS - VEČNAMENSKI OBJEKT ZA ŠOLSTVO IN KULTURO		
NAROČNIK		OBČINA TREBNJE GOLIEV TRG 5, 8210 TREBNJE		
INVESTITOR		OBČINA TREBNJE GOLIEV TRG 5, 8210 TREBNJE		
ŠTEVILKA PROJEKTA		A 008/20		
PROJEKTA DOKUMENTACIJA / FAZA		PZI	ZUNANJA UREDITEV	
		SITUACIJA	MERILO	ŠT. RISBE
VSEBINA / NASLOV RISBE		ZUNANJA UREDITEV	1:250	3
PROJEKTANT / ODG. OSEBA PROJEKTANTA		IME	IDENTIFIKACIJSKA ŠTEVILKA	PODPIS
VODJA PROJEKTA		IZTOK N. ČANČULA u.d.i.a.	A - 0251	
SODELAVEC		IZTOK N. ČANČULA u.d.i.a.	A - 0251	
SPREMEMBE		OPIS SPREMEMBE	PODPIS	DATUM:



OBJEKT

$\cdot 264.69$
 $\times 503356.26$
 $y84873.92$

x503374.09
y84864.33

264.83
x503372.77
y84860.55

10
 x503372.51
 y84859.65
 265.17

204.58
204.53
204.57
204.60

x503343.8
y84870.6

503337.62

264.82
264.83
264.90
264.85

NAME _____

x503346.98
y84823.83


x503356.67
y84815.09


x503342.43
y84813.76



MISEL, PROJEKTIRANJE & INŽENIRING d.o.o.
CANKARJEVA 1, 6230 POSTOJNA
tel: 0590 18 667
e-mail: projektiva@misel.si


IZS-1006
IDENTIFIKACIJSKA ŠTEVILKA

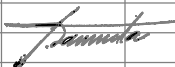OBJEKT/LOKACIJA		REKONSTRUKCIJA IN DOZIDAVA POŠ DOLENJA NEMŠKA VAS - VEČNAMENSKI OBJEKT ZA ŠOLSTVO IN KULTURO		
NAROČNIK		OBČINA TREBNJE GOLIEV TRG 5, 8210 TREBNJE		
INVESTITOR		OBČINA TREBNJE GOLIEV TRG 5, 8210 TREBNJE		
ŠTEVILKA PROJEKTA		A 008/20		
PROJEKTNÁ DOKUMENTACIJA / FAZA		PZI	ZUNANJA UREDITEV	
VSEBINA / NASLOV RISBE		SITUACIJA		
		MERILO	ŠT. RISBE	DATUM
ZAKOLIČBA		1:250	5	MAR. 2021
PROJEKTANT / ODG. OSEBA PROJEKTANTA		IME	IDENTIFIKACIJSKA ŠTEVILKA	PODPIS
IZTOK N. ČANČULA u.d.i.a.		A - 0251		
VODJA PROJEKTA		IZTOK N. ČANČULA u.d.i.a.	A - 0251	
SODELAVEC				
SPREMEMBE			PODPIS	DATUM:
* OPIS SPREMEMBE			* .	

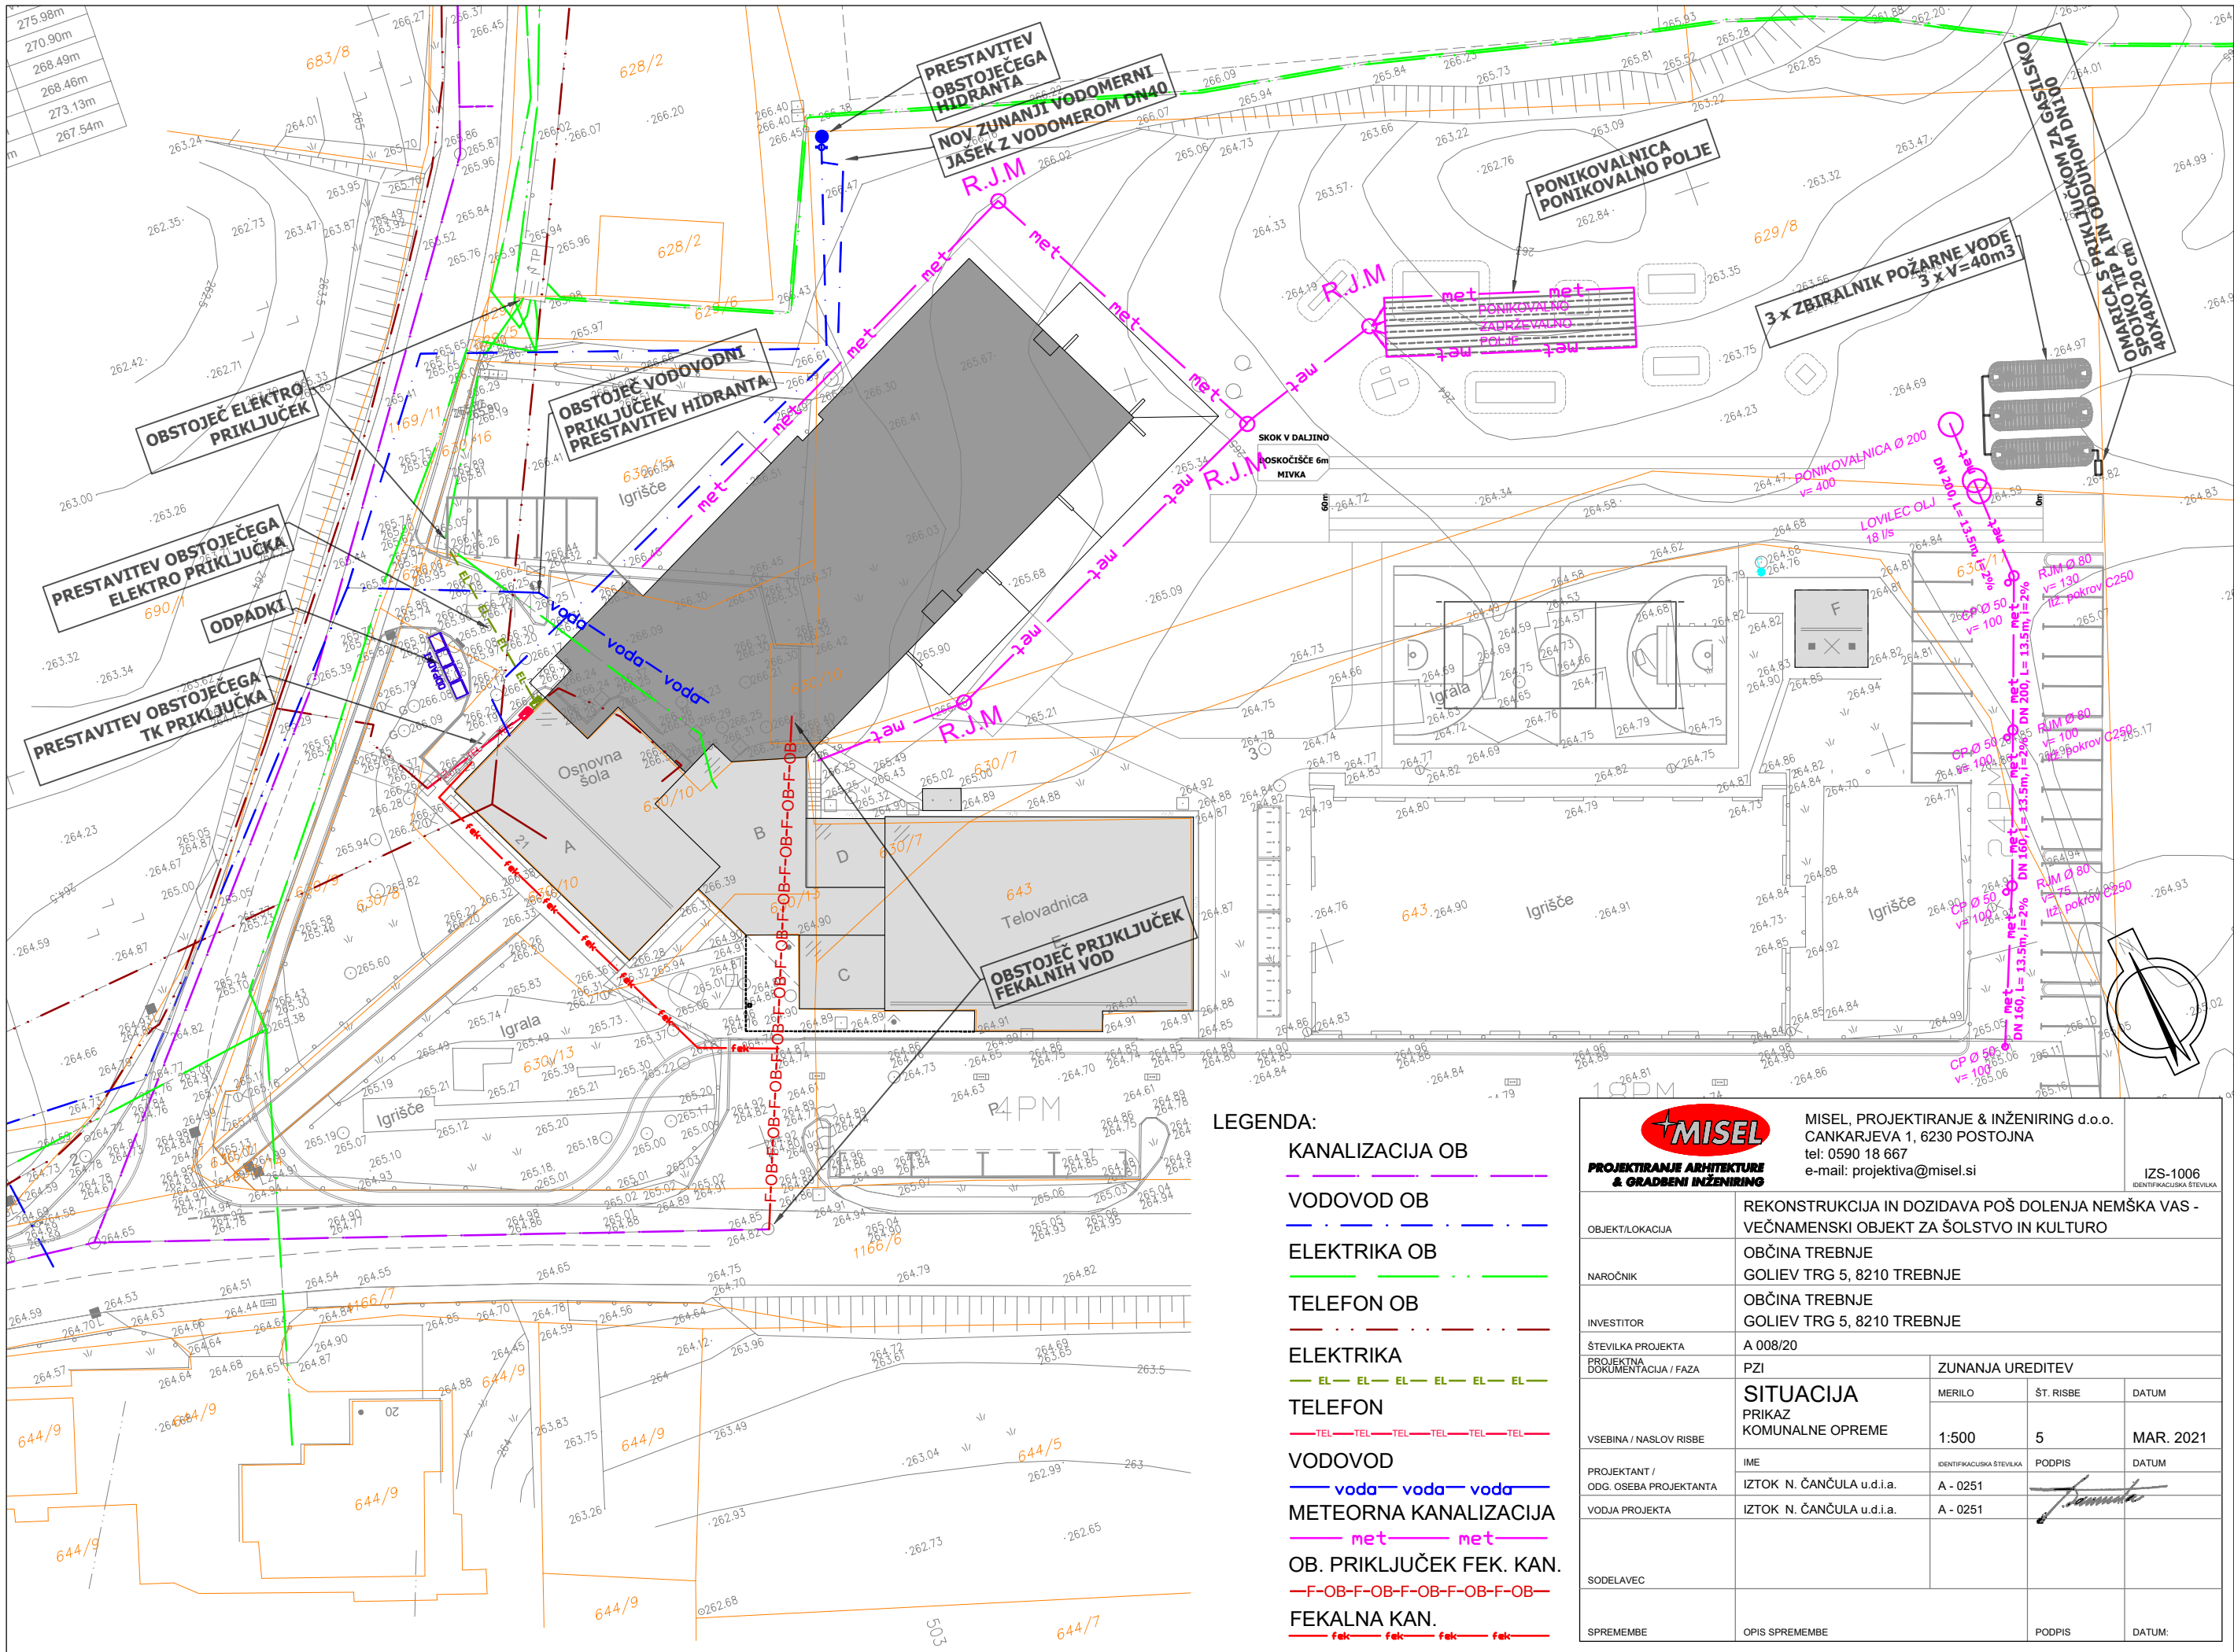



- LEGENDA:
- KANALIZACIJA OB
- VODOVOD OB
- ELEKTRIKA OB
- TELEFON OB
- ELEKTRIKA
- TELEFON
- VODOVOD
- METEORNA KANALIZACIJA
- OB. PRIKLJUČEK FEK. KAN.
- FEKALNA KAN.

MISEL PROJEKTIRANJE ARHITEKTURE & GRADBENI INŽENIRING		MISEL, PROJEKTIRANJE & INŽENIRING d.o.o. CANKARJEVA 1, 6230 POSTOJNA tel: 0590 18 667 e-mail: projektiva@misel.si			IZS-1006 IDENTIFIKACIJSKA ŠTEVILKA
OBJEKT/LOKACIJA		REKONSTRUKCIJA IN DOZIDAVA POŠ DOLENJA NEMŠKA VAS - VEČNAMENSKI OBJEKT ZA ŠOLSTVO IN KULTURO			
NAROČNIK		OBČINA TREBNJE GOLIEV TRG 5, 8210 TREBNJE			
INVESTITOR		OBČINA TREBNJE GOLIEV TRG 5, 8210 TREBNJE			
ŠTEVILKA PROJEKTA		A 008/20			
PROJEKTA DOKUMENTACIJA / FAZA		PZI	ZUNANJA UREDITEV		
VSEBINA / NASLOV RISBE		SITUACIJA PRIKAZ KOMUNALNE OPREME	MERILO	ŠT. RISBE	DATUM
			1:500	5	MAR. 2021
PROJEKTANT / ODG. OSEBA PROJEKTANTA		IME	IDENTIFIKACIJSKA ŠTEVILKA	PODPIS	DATUM
VODJA PROJEKTA		IZTOK N. ČANČULA u.d.i.a.	A - 0251		
SODELAVEC		IZTOK N. ČANČULA u.d.i.a.	A - 0251		
SPREMEMBE		OPIS SPREMEMBE		PODPIS	DATUM:

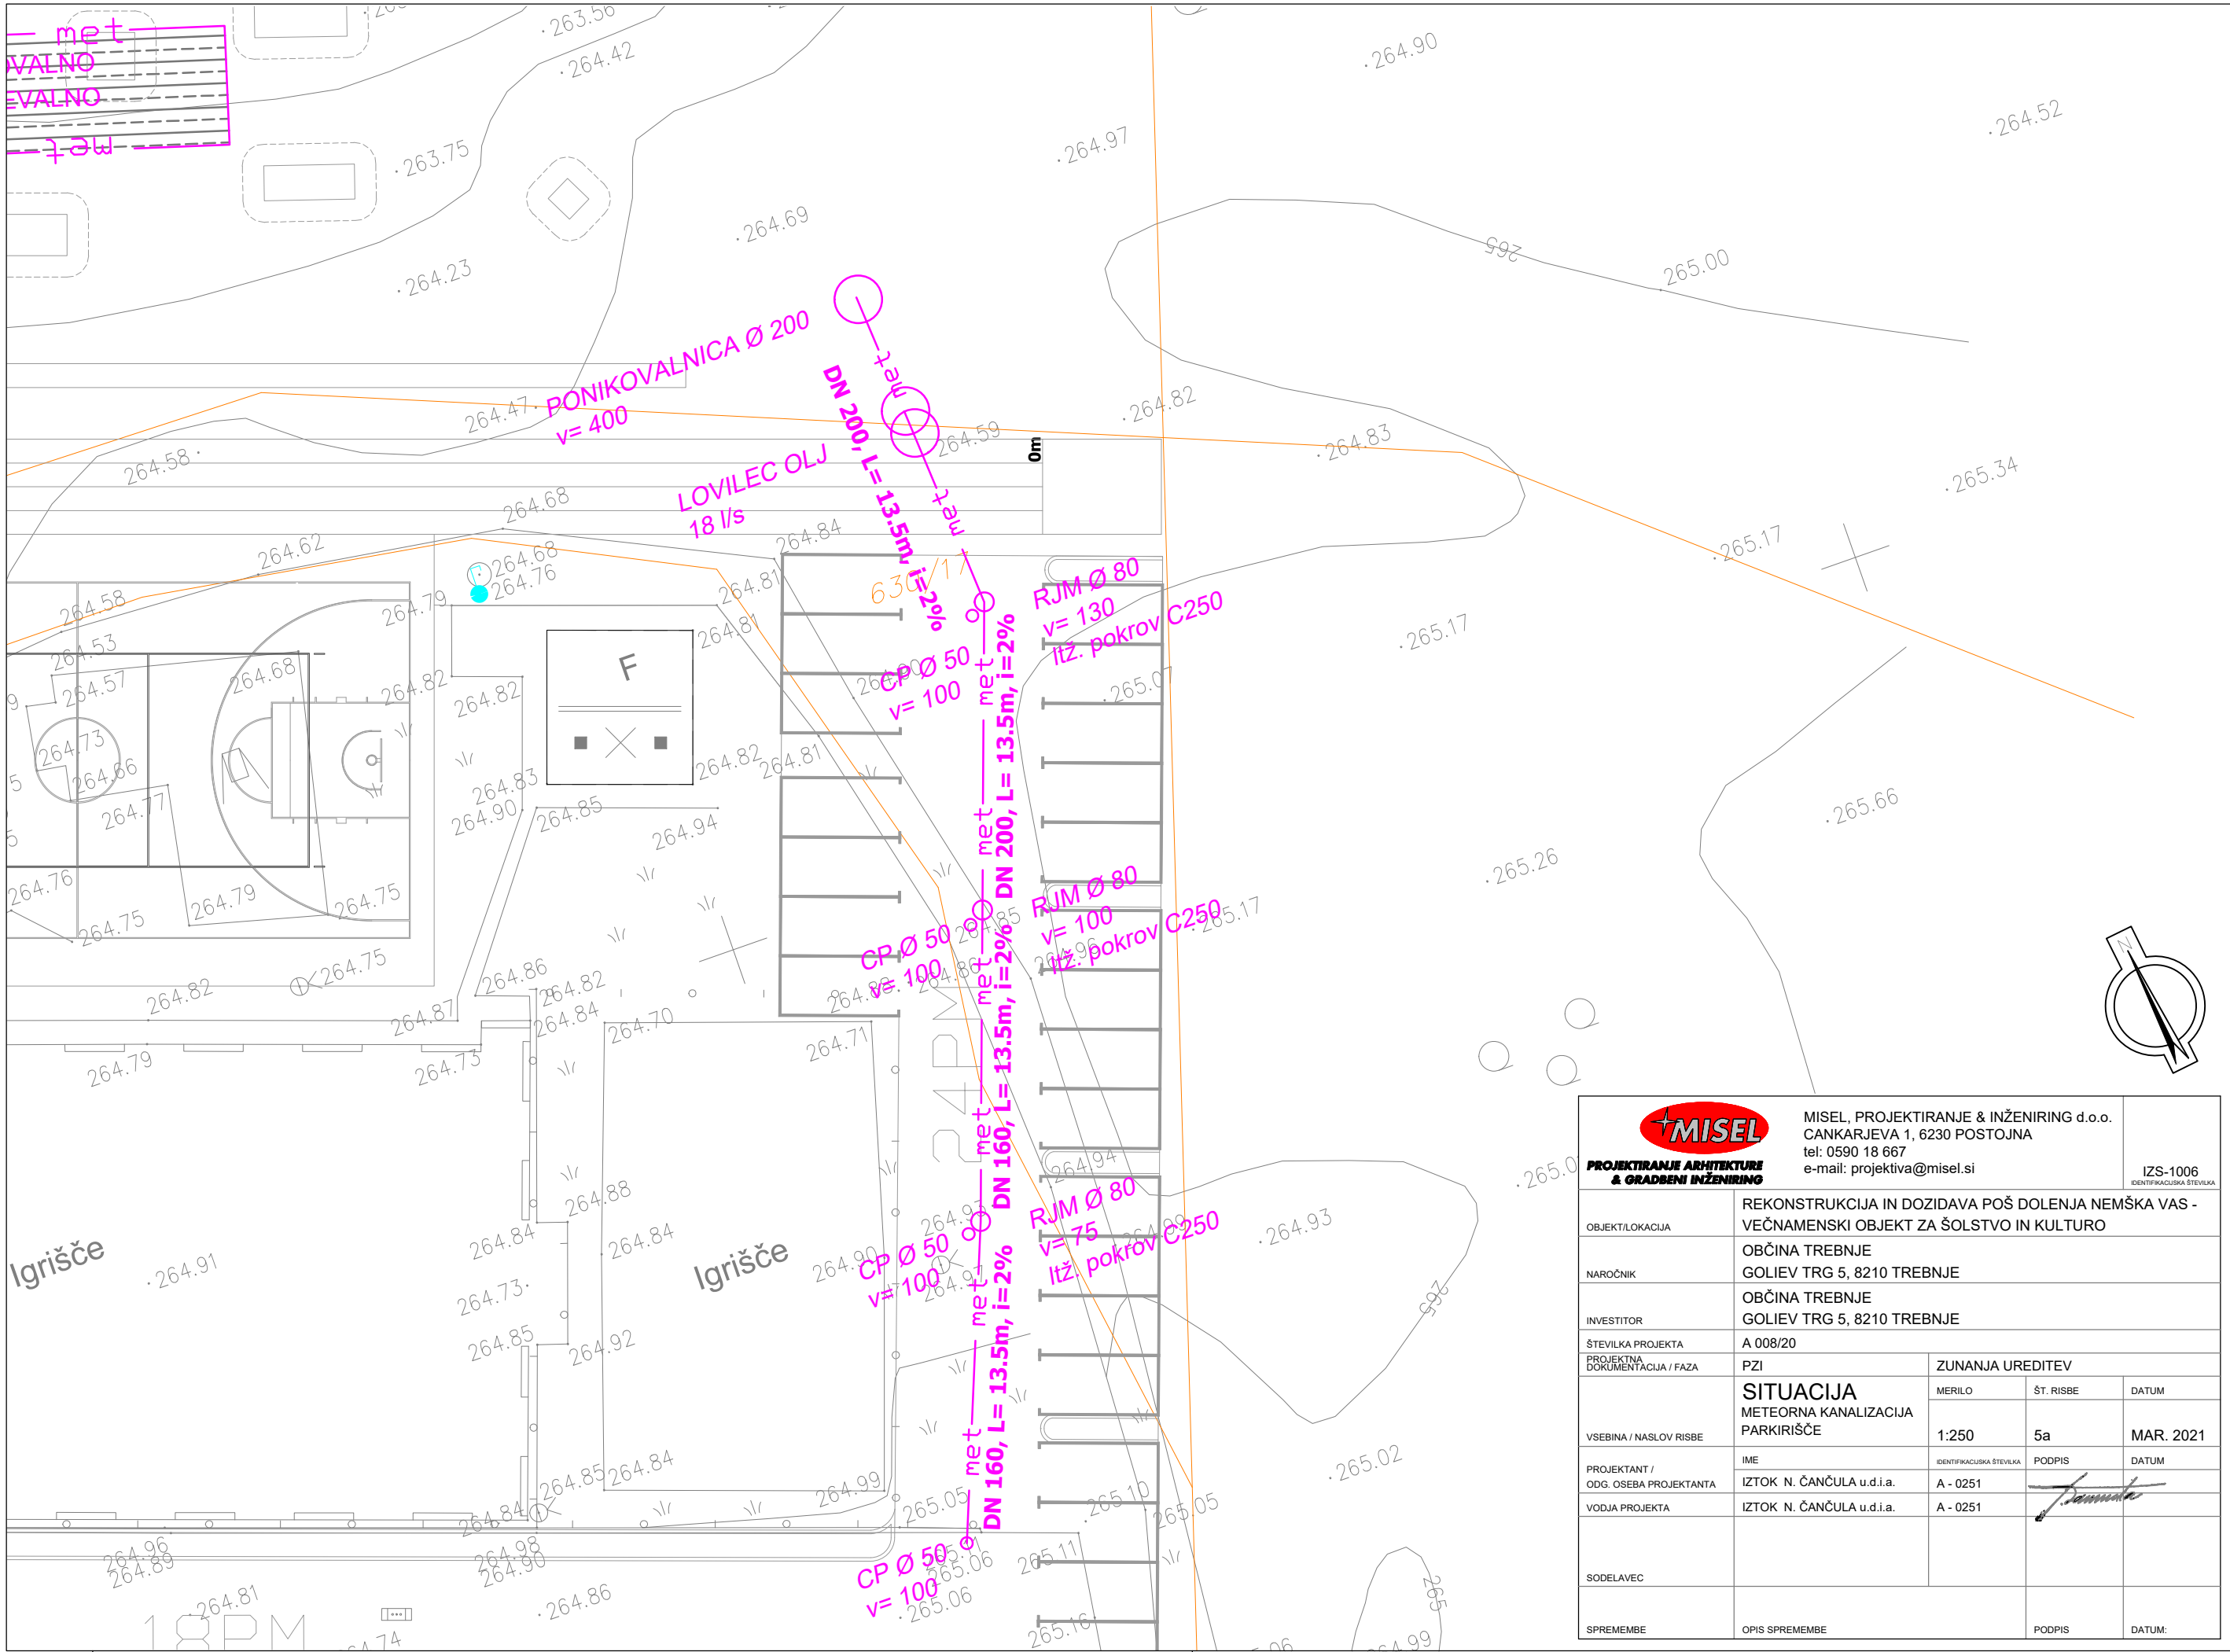

<div><div>MISEL</div><div>PROJEKTIRANJE ARHITEKTURE & GRADENI INŽENIRING</div></div>	MISEL, PROJEKTIRANJE & INŽENIRING d.o.o. CANKARJEVA 1, 6230 POSTOJNA tel: 0590 18 667 e-mail: projektiva@misel.si			IZS-1006 IDENTIFIKACIJSKA ŠTEVLKA
OBJEKT/LOKACIJA	REKONSTRUKCIJA IN DOZIDAVA POŠ DOLENJA NEMŠKA VAS - VEČNAMENSKI OBJEKT ZA ŠOLSTVO IN KULTURO			
NAROČNIK	OBČINA TREBNJE GOLIEV TRG 5, 8210 TREBNJE			
INVESTITOR	OBČINA TREBNJE GOLIEV TRG 5, 8210 TREBNJE			
ŠTEVILKA PROJEKTA	A 008/20			
PROJEKTI DOKUMENTACIJA / FAZA	PZI	ZUNANJA UREDITEV		
VSEBINA / NASLOV RISBE	SITUACIJA METEORNA KANALIZACIJA PARKIRIŠČE	MERILO	ŠT. RISBE	DATUM
		1:250	5a	MAR. 2021
PROJEKTANT / ODG. OSEBA PROJEKTANTA	IME IZTOK N. ČANČULA u.d.i.a.	IDENTIFIKACIJSKA ŠTEVLKA A - 0251	PODPIS 	DATUM
VODJA PROJEKTA	IZTOK N. ČANČULA u.d.i.a.	A - 0251		
SODELAVEC				
SPREMEMBE	OPIS SPREMEMBE		PODPIS	DATUM:

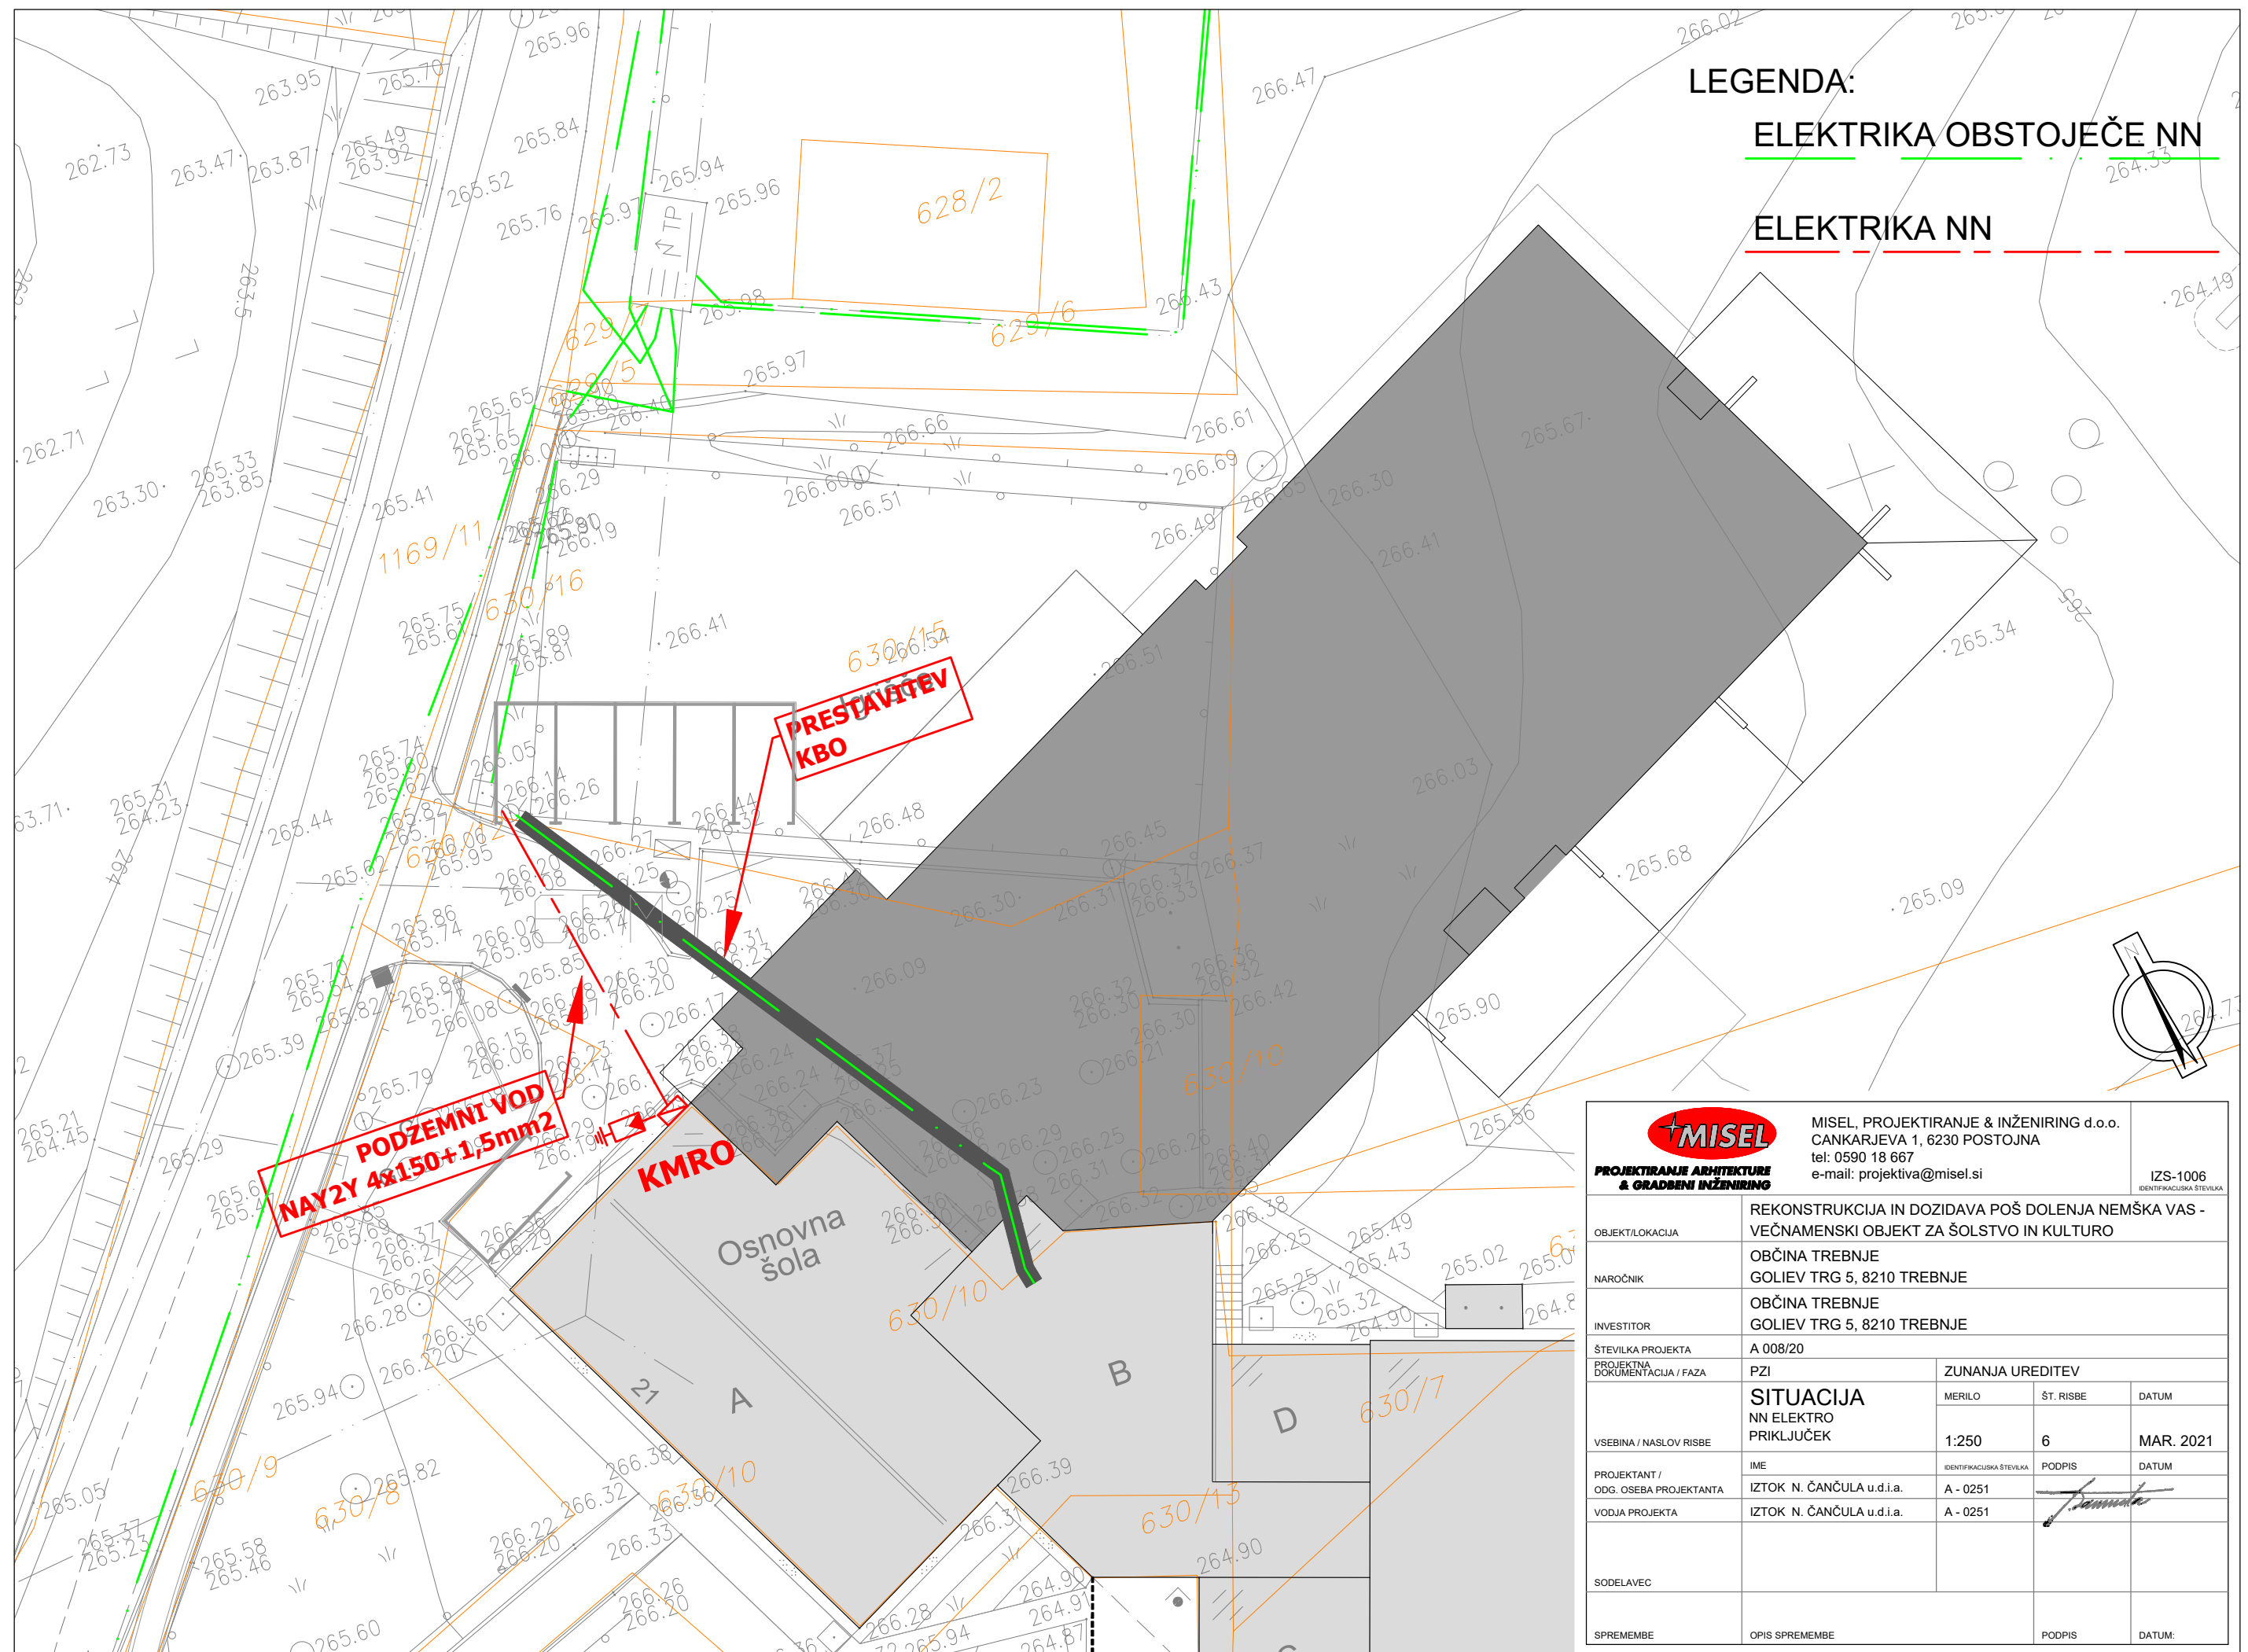


		MISEL, PROJEKTIRANJE & INŽENIRING d.o.o. CANKARJEVA 1, 6230 POSTOJNA tel: 0590 18 667 e-mail: projektiva@misel.si		IZS-1006 <small>IDENTIFIKACIJSKA ŠTEVILKA</small>	
OBJEKT/LOKACIJA		REKONSTRUKCIJA IN DOZIDAVA POŠ DOLENJA NEMŠKA VAS - VEČNAMENSKI OBJEKT ZA ŠOLSTVO IN KULTURO			
NAROČNIK		OBČINA TREBNJE GOLIEV TRG 5, 8210 TREBNJE			
INVESTITOR		OBČINA TREBNJE GOLIEV TRG 5, 8210 TREBNJE			
ŠTEVILKA PROJEKTA		A 008/20			
PROJEKTA DOKUMENTACIJA / FAZA		PZI		ZUNANJA UREDITEV	
VSEBINA / NASLOV RISBE		SITUACIJA NN ELEKTRO PRIKLJUČEK		MERILO 1:250	ŠT. RISBE 6
PROJEKTANT / ODG. OSEBA PROJEKTANTA		IZTOK N. ČANČULA u.d.i.a.		A - 0251	
VODJA PROJEKTA		IZTOK N. ČANČULA u.d.i.a.		A - 0251	
SODELAVEC					
SPREMEMBE		OPIS SPREMEMBE		PODPIS	
				DATUM:	

LEGENDA:

TELEKOMUNIKACIJE OB

TELEKOMUNIKACIJE

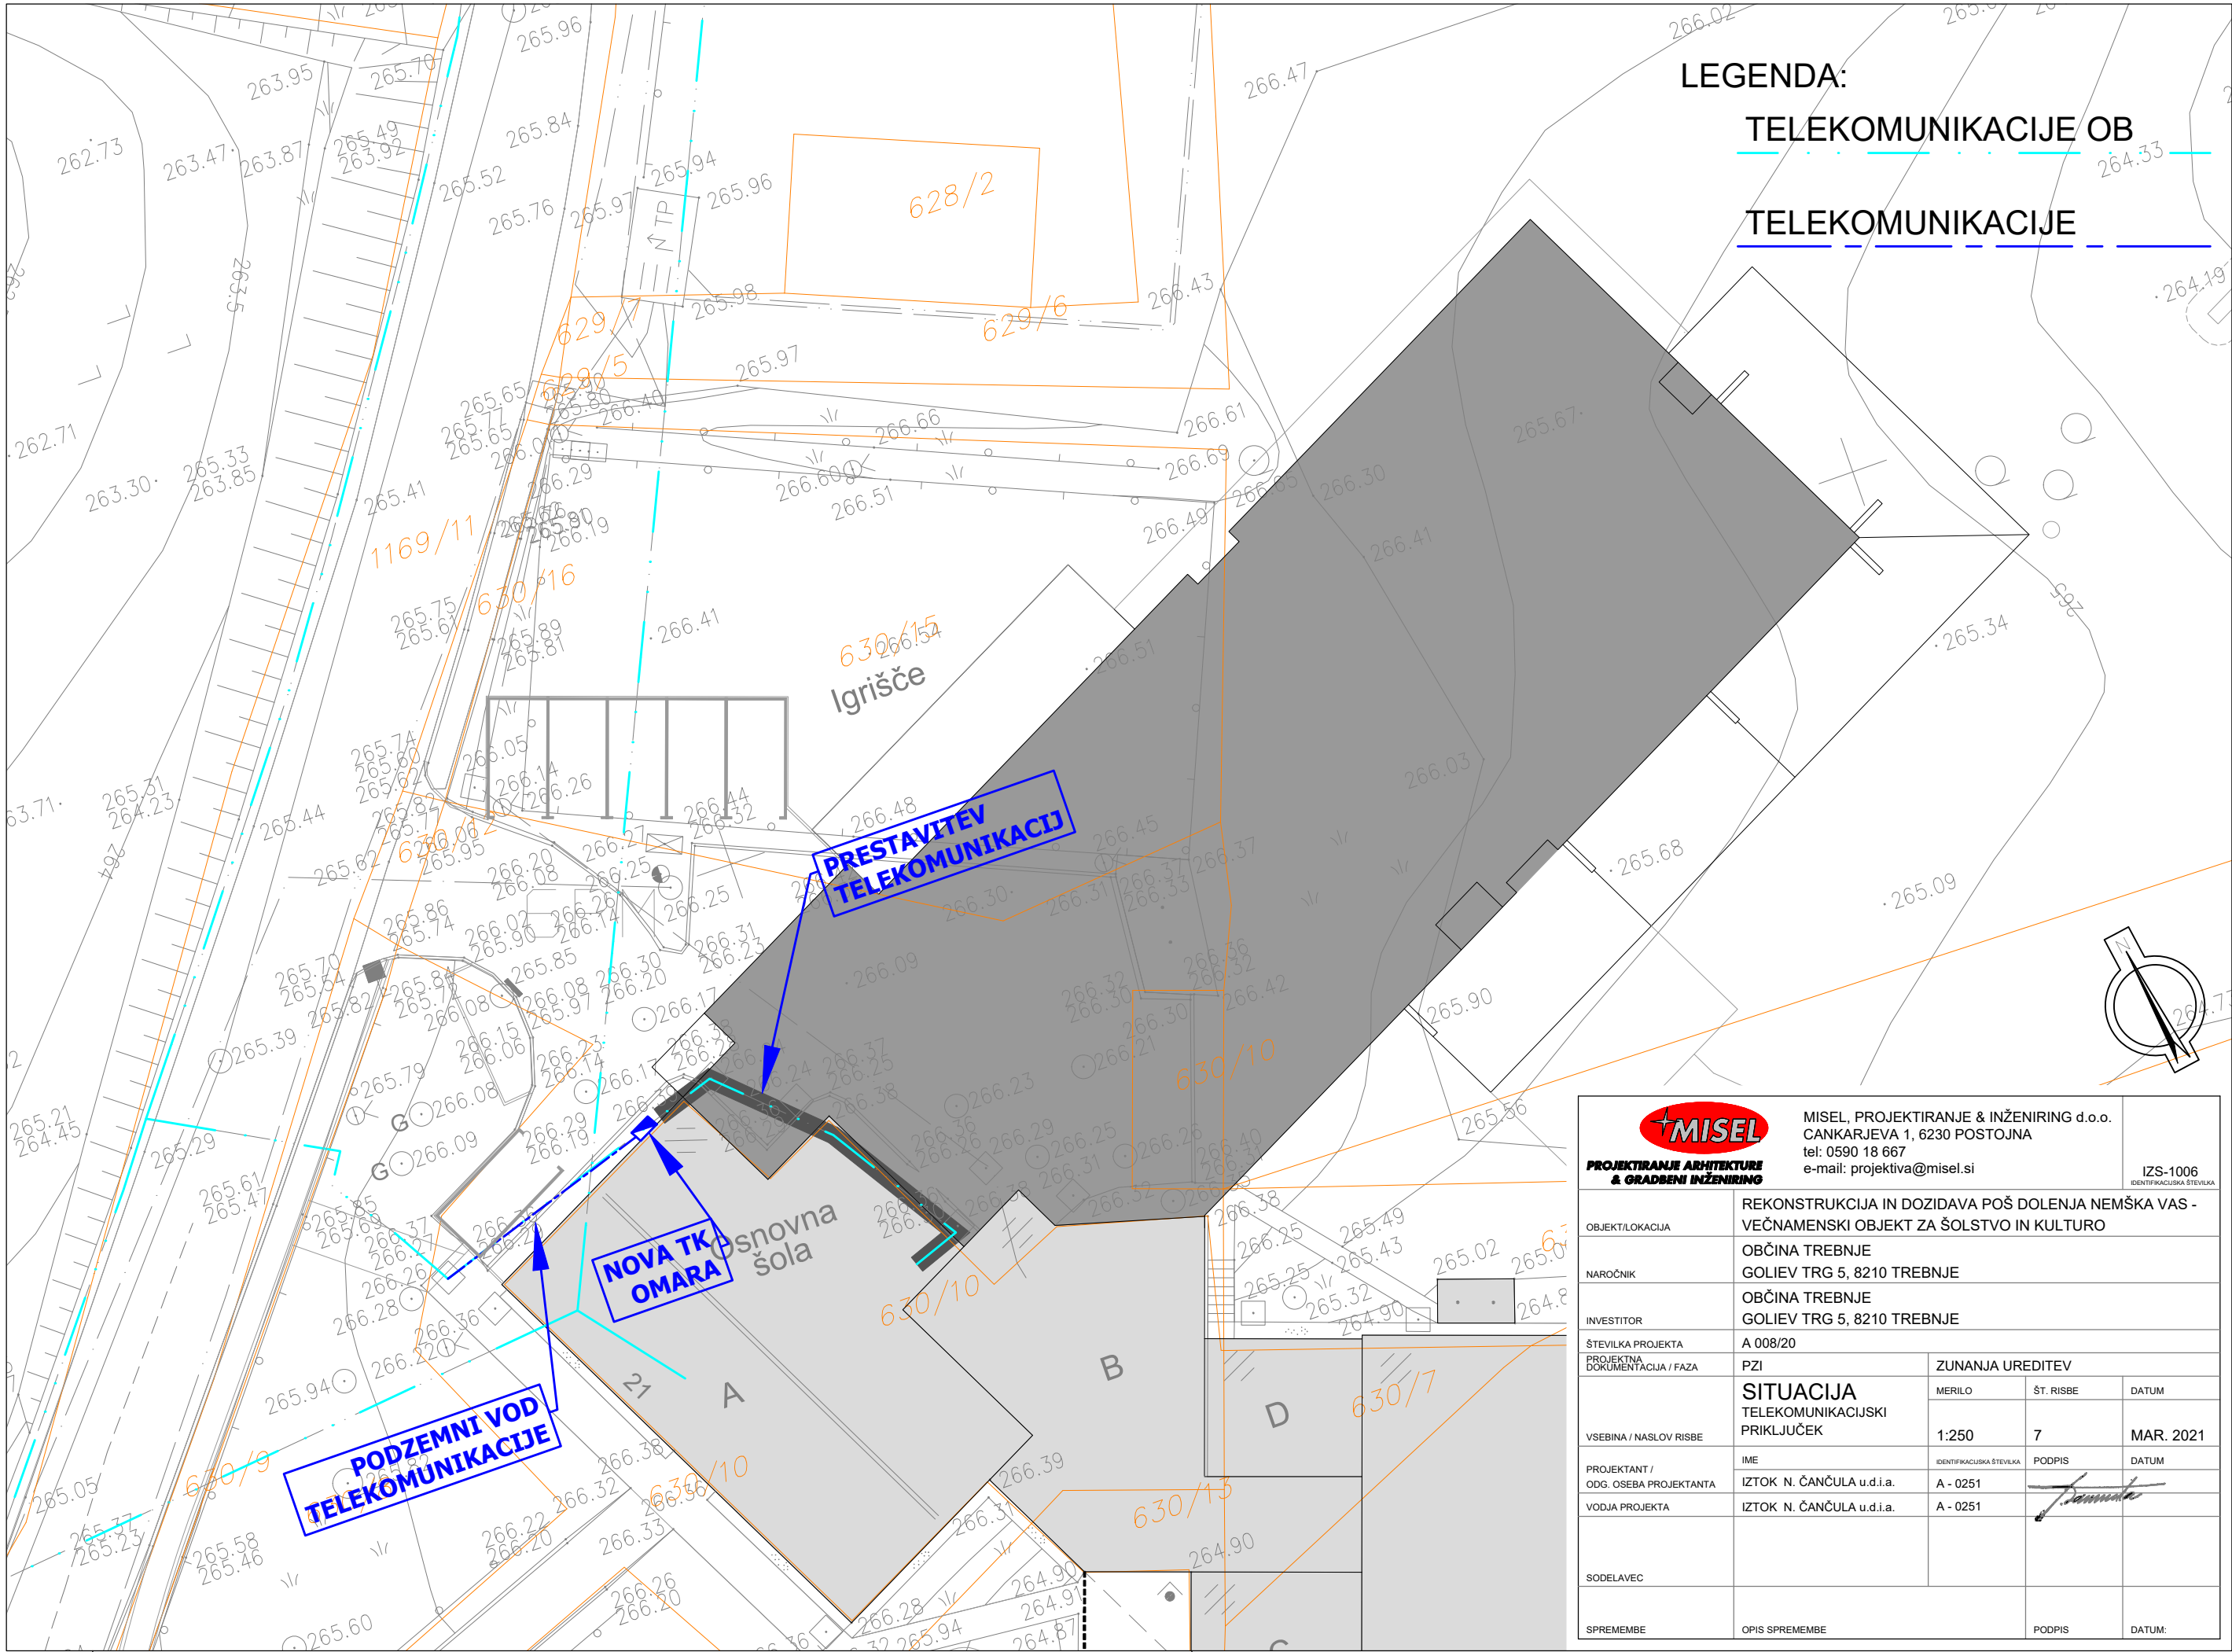

 MISEL PROJEKTIRANJE ARHITEKTURE & GRADBENI INŽENIRING		MISEL, PROJEKTIRANJE & INŽENIRING d.o.o. CANKARJEVA 1, 6230 POSTOJNA tel: 0590 18 667 e-mail: projektiva@misel.si			IZS-1006 IDENTIFIKACIJSKA ŠTEVILKA
OBJEKT/LOKACIJA		REKONSTRUKCIJA IN DOZIDAVA POŠ DOLENJA NEMŠKA VAS - VEČNAMENSKI OBJEKT ZA ŠOLSTVO IN KULTURO			
NAROČNIK		OBČINA TREBNJE GOLIEV TRG 5, 8210 TREBNJE			
INVESTITOR		OBČINA TREBNJE GOLIEV TRG 5, 8210 TREBNJE			
ŠTEVILKA PROJEKTA		A 008/20			
PROJEKTA DOKUMENTACIJA / FAZA		PZI	ZUNANJA UREDITEV		
VSEBINA / NASLOV RISBE		SITUACIJA TELEKOMUNIKACIJSKI PRIKLJUČEK	MERILO	ŠT. RISBE	DATUM
			1:250	7	MAR. 2021
PROJEKTANT / ODG. OSEBA PROJEKTANTA		IME	IDENTIFIKACIJSKA ŠTEVILKA	PODPIS	DATUM
VODJA PROJEKTA		IZTOK N. ČANČULA u.d.i.a.	A - 0251		
		IZTOK N. ČANČULA u.d.i.a.	A - 0251		
SODELAVEC					
SPREMEMBE		OPIS SPREMEMBE		PODPIS	DATUM: