


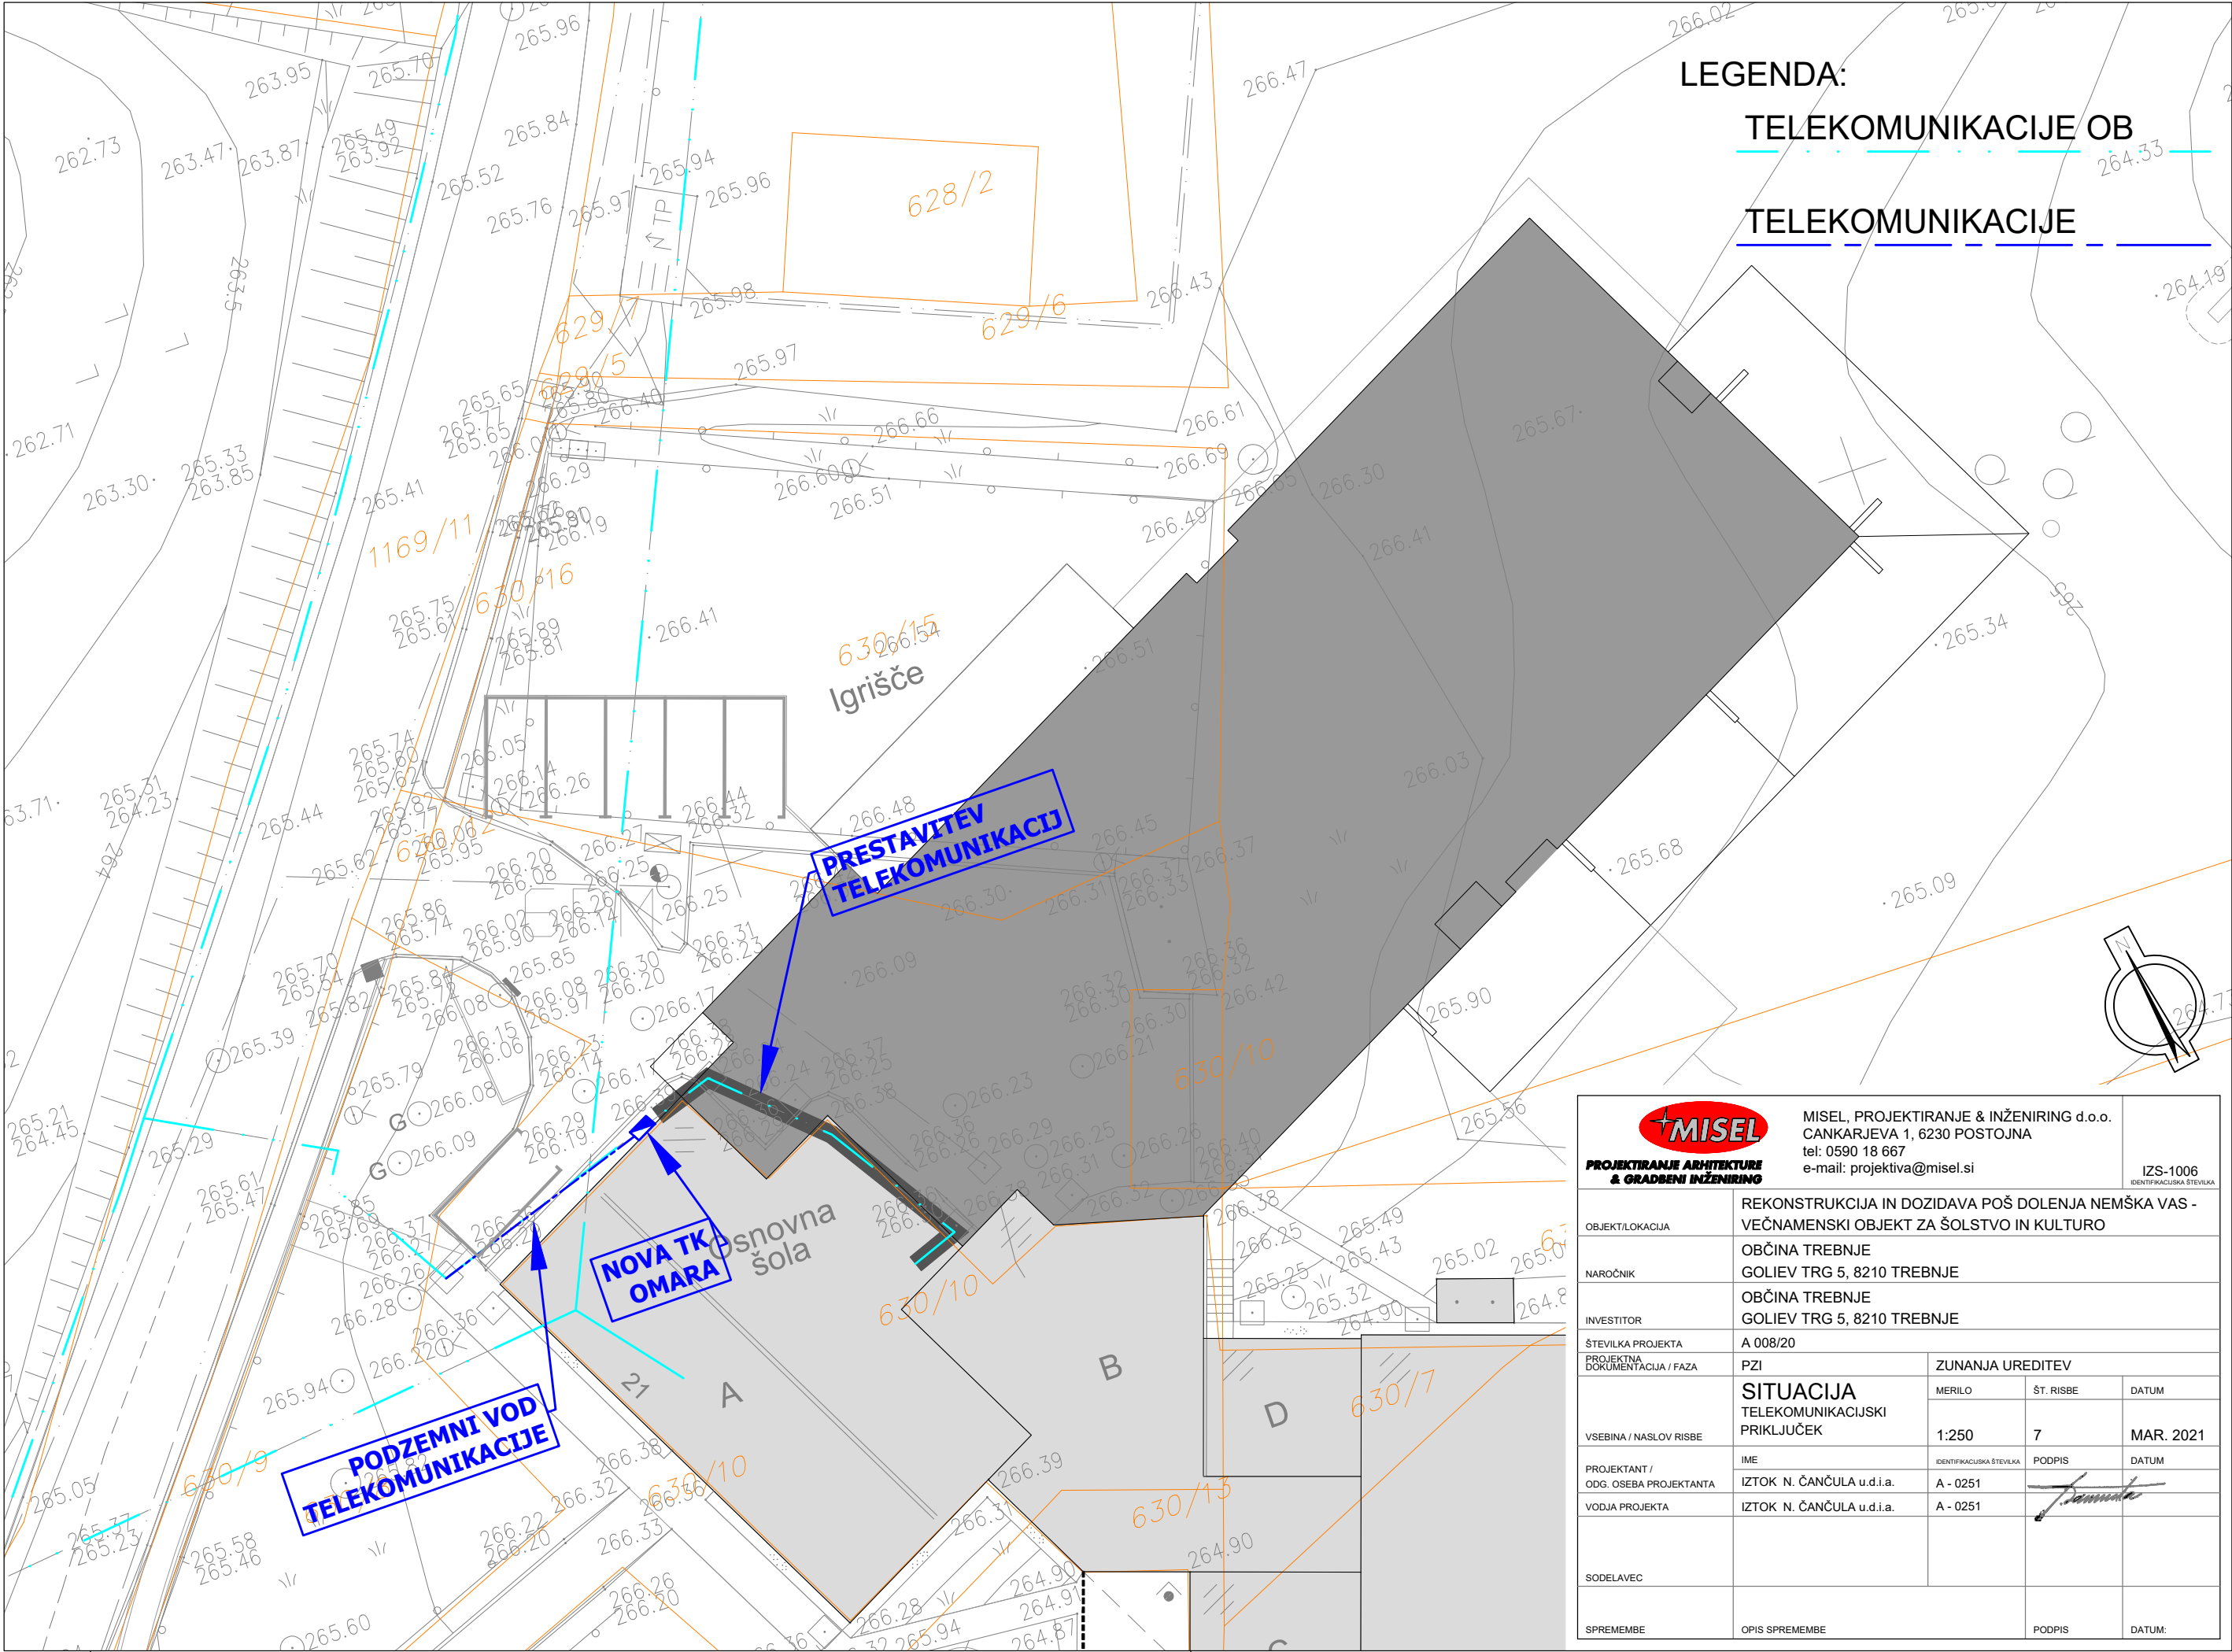

LEGENDA:

TELEKOMUNIKACIJE OB

TELEKOMUNIKACIJE



<div>MISEL</div> <div>PROJEKTIRANJE ARHITEKTURE & GRADBENI INŽENIRING</div>		MISEL, PROJEKTIRANJE & INŽENIRING d.o.o. CANKARJEVA 1, 6230 POSTOJNA tel: 0590 18 667 e-mail: projektiva@misel.si			IZS-1006 <small>IDENTIFIKACIJSKA ŠTEVILKA</small>	
OBJEKT/LOKACIJA		REKONSTRUKCIJA IN DOZIDAVA POŠ DOLENJA NEMŠKA VAS - VEČNAMENSKI OBJEKT ZA ŠOLSTVO IN KULTURO				
NAROČNIK		OBČINA TREBNJE GOLIEV TRG 5, 8210 TREBNJE				
INVESTITOR		OBČINA TREBNJE GOLIEV TRG 5, 8210 TREBNJE				
ŠTEVILKA PROJEKTA		A 008/20				
PROJEKTNÁ DOKUMENTACIJA / FAZA		PZI	ZUNANJA UREDITEV			
VSEBINA / NASLOV RISBE		SITUACIJA TELEKOMUNIKACIJSKI PRIKLJUČEK	MERILO	ŠT. RISBE	DATUM	
			1:250	7	MAR. 2021	
PROJEKTANT / ODG. OSEBA PROJEKTANTA		IME	IDENTIFIKACIJSKA ŠTEVILKA	PODPIS	DATUM	
		IZTOK N. ČANČULA u.d.i.a.	A - 0251			
VODJA PROJEKTA		IZTOK N. ČANČULA u.d.i.a.	A - 0251			
SODELAVEC						
SPREMEMBE		OPIS SPREMEMBE		PODPIS	DATUM:	