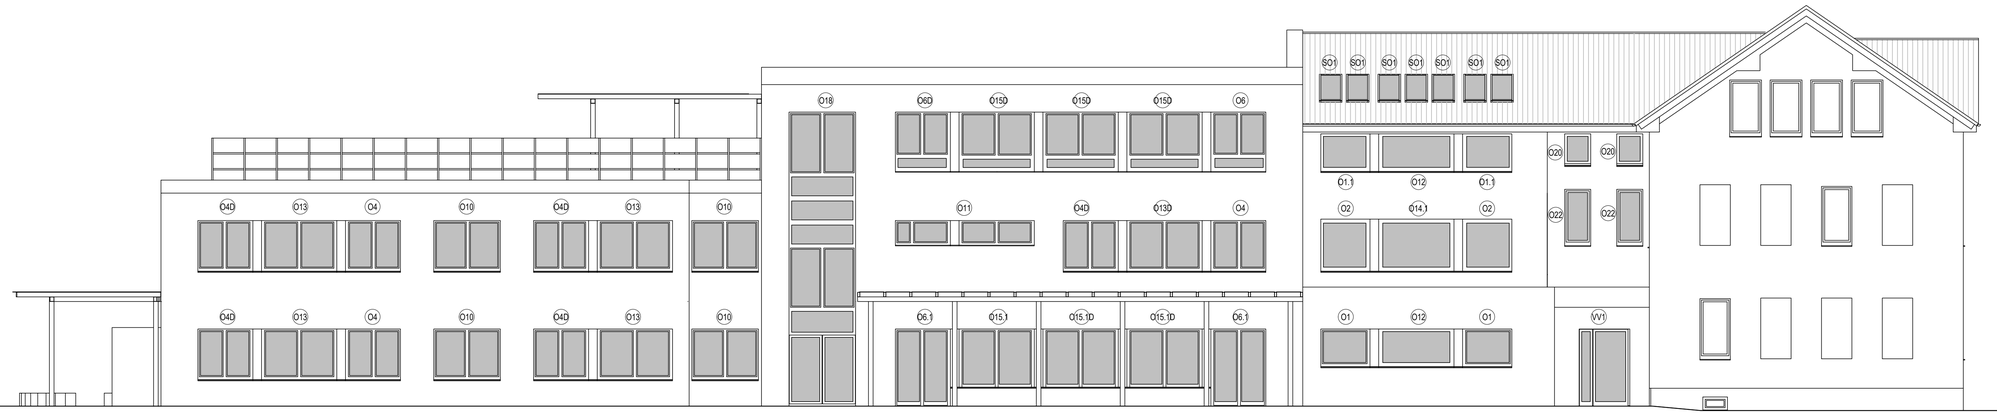

± 0.00 = 266.40 mnv

MISEL, PROJEKTIRANJE & INŽENIRING d.o.o.
CANKARJEVA 1, 6230 POSTOJNA
tel: (T-2) 0590 18 667, fax: 0590 18 665
e-mail: projektiva@misel.si

PROJEKTIRANJE ARHITEKTURE & GRADBENE INŽENIRING

IZS-1006
IDENTIFIKACIJSKA ŠTEVILKA

OBJEKT / LOKACIJA	REKONSTRUKCIJA IN DOZIDAVA POŠ DOLENJA NEMŠKA VAS VEČNAMENSKI OBJEKT ZA ŠOLSTVO IN KULTURO			
NAROČNIK	OBČINA TREBNJE Goliev trg 5, 8210 Trebnje			
INVESTITOR	OBČINA TREBNJE Goliev trg 5, 8210 Trebnje			
ŠTEVILKA PROJEKTA	A 008/20			
PROJEKTNA DOKUMENTACIJA / FAZA	PZI	ARHITEKTURNI NAČRT		
		MERILO	ŠT. RISBE	DATUM
VSEBINA / NASLOV RISBE	SZ FASADA	1:100	11	MAREC 2021
	IME	IDENTIFIKACIJSKA ŠTEVILKA	PODPIS	DATUM
PROJEKTANT / ODG. OSEBA PROJEKTANTA	IZTOK N. ČANČULA u.d.i.a.	A - 0251		
VODJA PROJEKTA	IZTOK N. ČANČULA u.d.i.a.	A - 0251		
SODELAVEC	GREGA SMREKAR u.d.i.a. KLEMEN MUHA m.i.a.	A - 1042		
SPREMEMBE	OPIS SPREMEMBE		PODPIS	DATUM