


5.7 DETAJLI

DETAJL OKNA V PREREZU

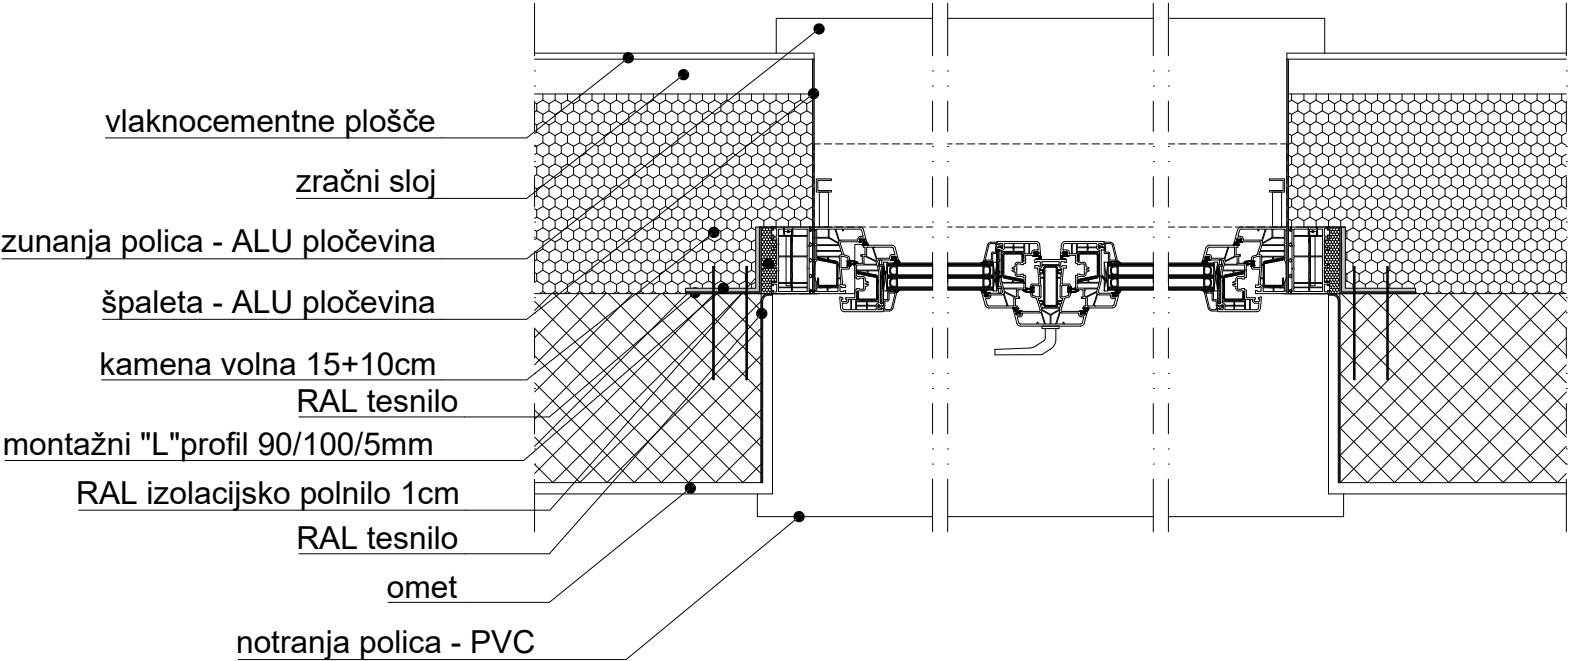

DETAJL OKNA V TLORISU



MISEL

PROJEKTIRANJE ARHITEKTURE
& GRADBENI INŽENIRING


MISEL, PROJEKTIRANJE & INŽENIRING d.o.o.
CANKARJEVA 1, 6230 POSTOJNA
tel: (T-2) 0590 18 667
e-mail: projektiva@misel.si

IZS-1006
IDENTIFIKACIJSKA ŠTEVILKA

OBJEKT / LOKACIJA		REKONSTRUKCIJA IN DOZIDAVA POŠ DOLENJA NEMŠKA VAS VEČNAMENSKI OBJEKT ZA ŠOLSTVO IN KULTURO			
NAROČNIK		OBČINA TREBNJE Goliev trg 5, 8210 Trebnje			
INVESTITOR		OBČINA TREBNJE Goliev trg 5, 8210 Trebnje			
ŠTEVILKA PROJEKTA		A 008/20			
PROJEKTN DOKUMENTACIJA / FAZA		PZI	ARHITEKTURNI NAČRT		
VSEBINA / NASLOV RISBE	DETAJL OKNA	MERILO	ŠT. RISBE	DATUM	
		1:10	D1	MAREC 2021	
PROJEKTANT / ODG. OSEBA PROJEKTANTA	IME	IDENTIFIKACIJSKA ŠTEVILKA	PODPIS	DATUM	
	IZTOK N. ČANČULA u.d.i.a.	A - 0251			
VODJA PROJEKTA	IZTOK N. ČANČULA u.d.i.a.	A - 0251			
SODELAVEC	KLEMEN MUHA m.i.a.				
SPREMEMBE	OPIS SPREMEMBE		PODPIS	DATUM	

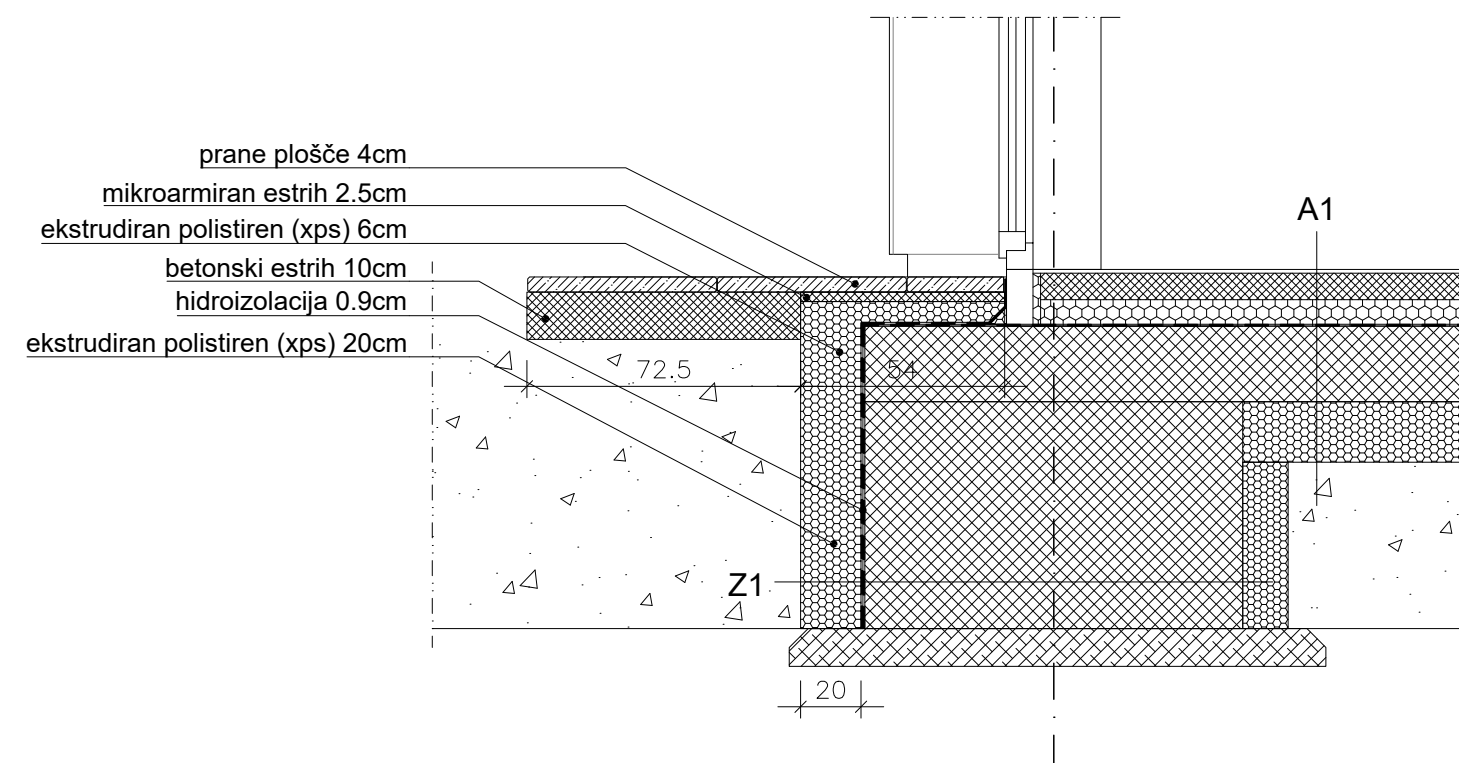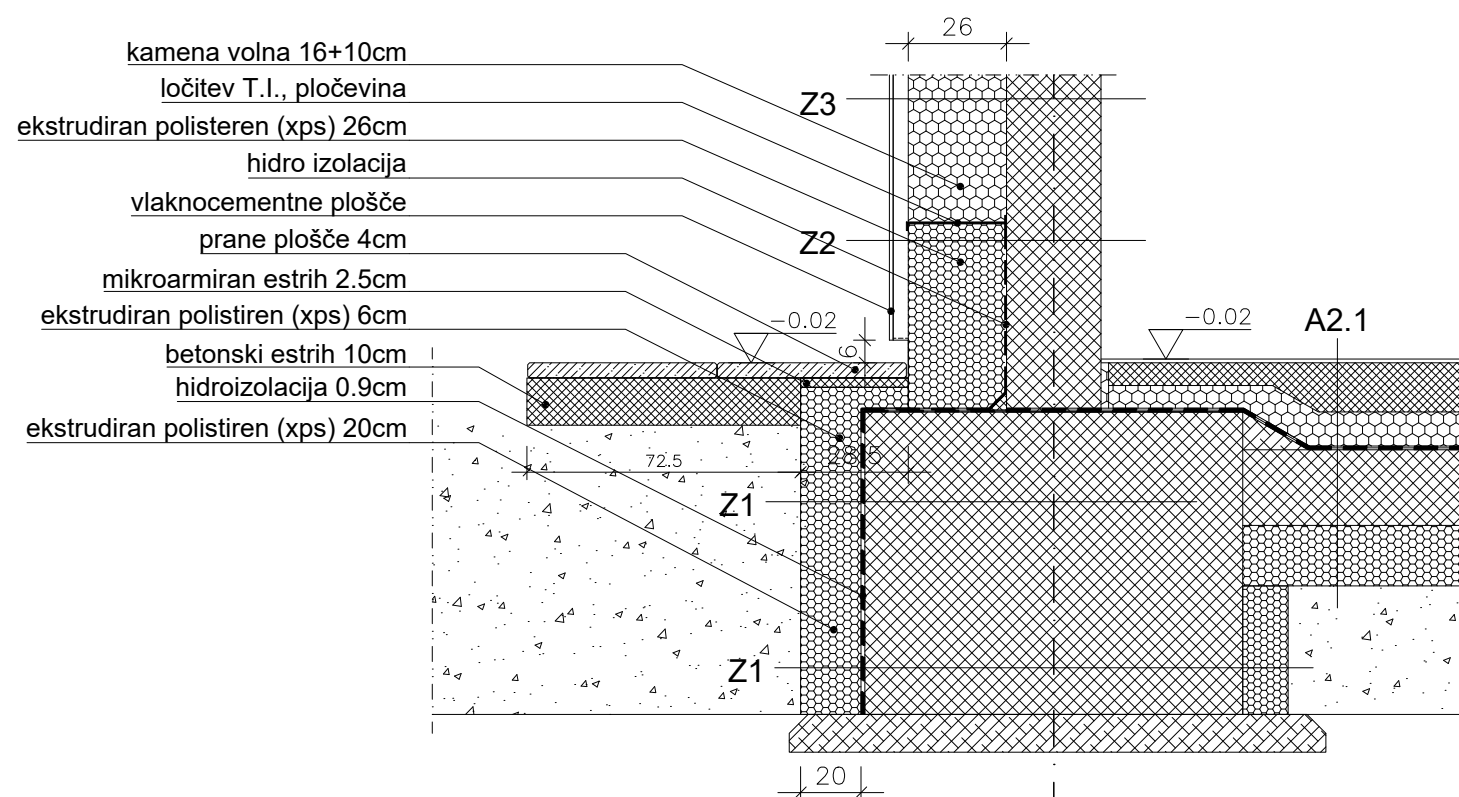


<div></div> <div>PROJEKTIRANJE ARHITEKTURE & GRADBENI INŽENIRING</div>		MISEL, PROJEKTIRANJE & INŽENIRING d.o.o. CANKARJEVA 1, 6230 POSTOJNA tel: (T-2) 0590 18 667 e-mail: projektiva@misel.si			IZS-1006 IDENTIFIKACIJSKA ŠTEVILKA	
OBJEKT / LOKACIJA		REKONSTRUKCIJA IN DOZIDAVA POŠ DOLENJA NEMŠKA VAS VEČNAMENSKI OBJEKT ZA ŠOLSTVO IN KULTURO				
NAROČNIK		OBČINA TREBNJE Goliev trg 5, 8210 Trebnje				
INVESTITOR		OBČINA TREBNJE Goliev trg 5, 8210 Trebnje				
ŠTEVILKA PROJEKTA		A 008/20				
PROJEKTN DOKUMENTACIJA / FAZA		PZI		ARHITEKTURNI NAČRT		
VSEBINA / NASLOV RISBE		DETAJL TEMELJA IN COKLA		MERILO	ŠT. RISBE	DATUM
				1:20	D2	MAREC 2021
PROJEKTANT / ODG. OSEBA PROJEKTANTA		IME	IDENTIFIKACIJSKA ŠTEVILKA	PODPIS	DATUM	
		IZTOK N. ČANČULA u.d.i.a.	A - 0251			
VODJA PROJEKTA		IZTOK N. ČANČULA u.d.i.a.	A - 0251			
SODELAVEC		KLEMEN MUHA m.i.a.				
SPREMEMBE		OPIS SPREMEMBE			PODPIS	DATUM

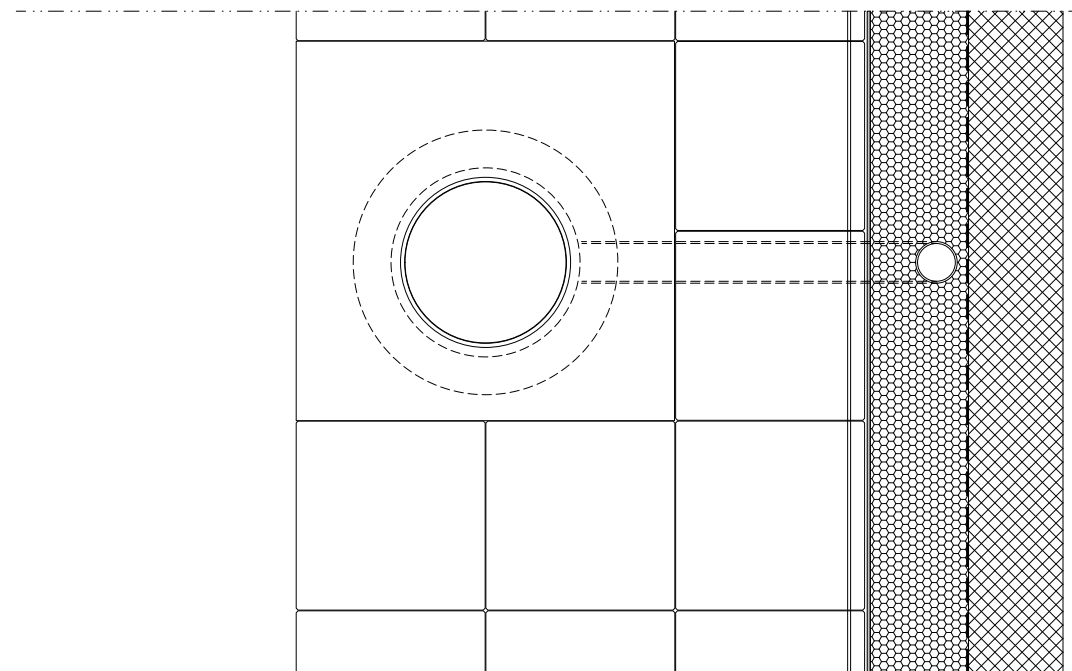


TLORIS - 3 PRANE PLOŠČE ŠIRINE

101


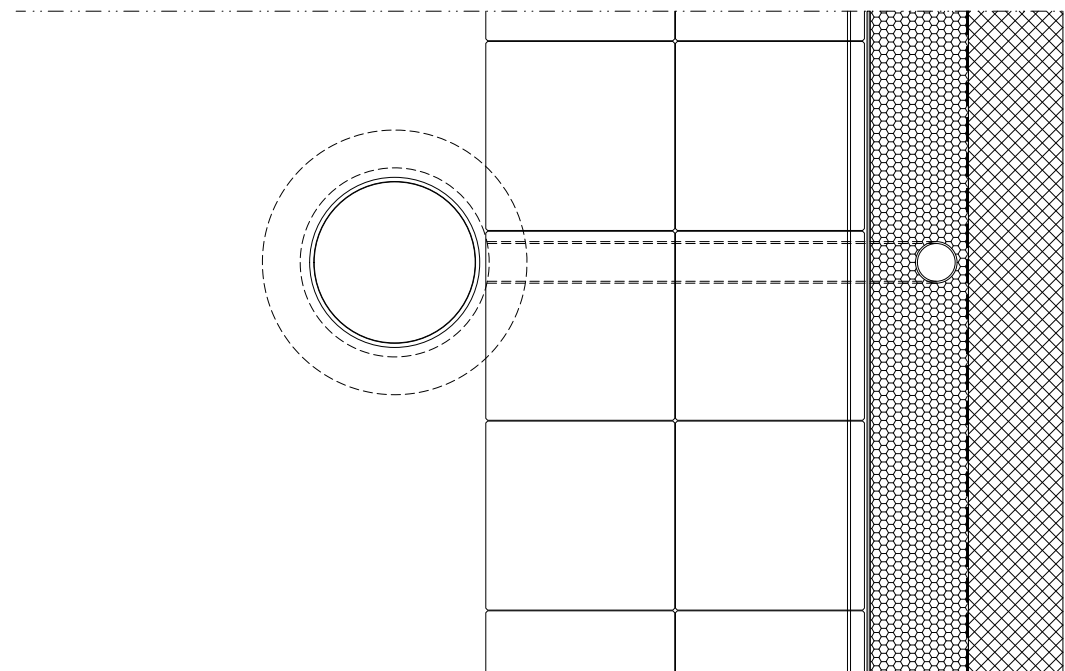


TLORIS - 2 PRANI PLOŠČI ŠIRINE


126

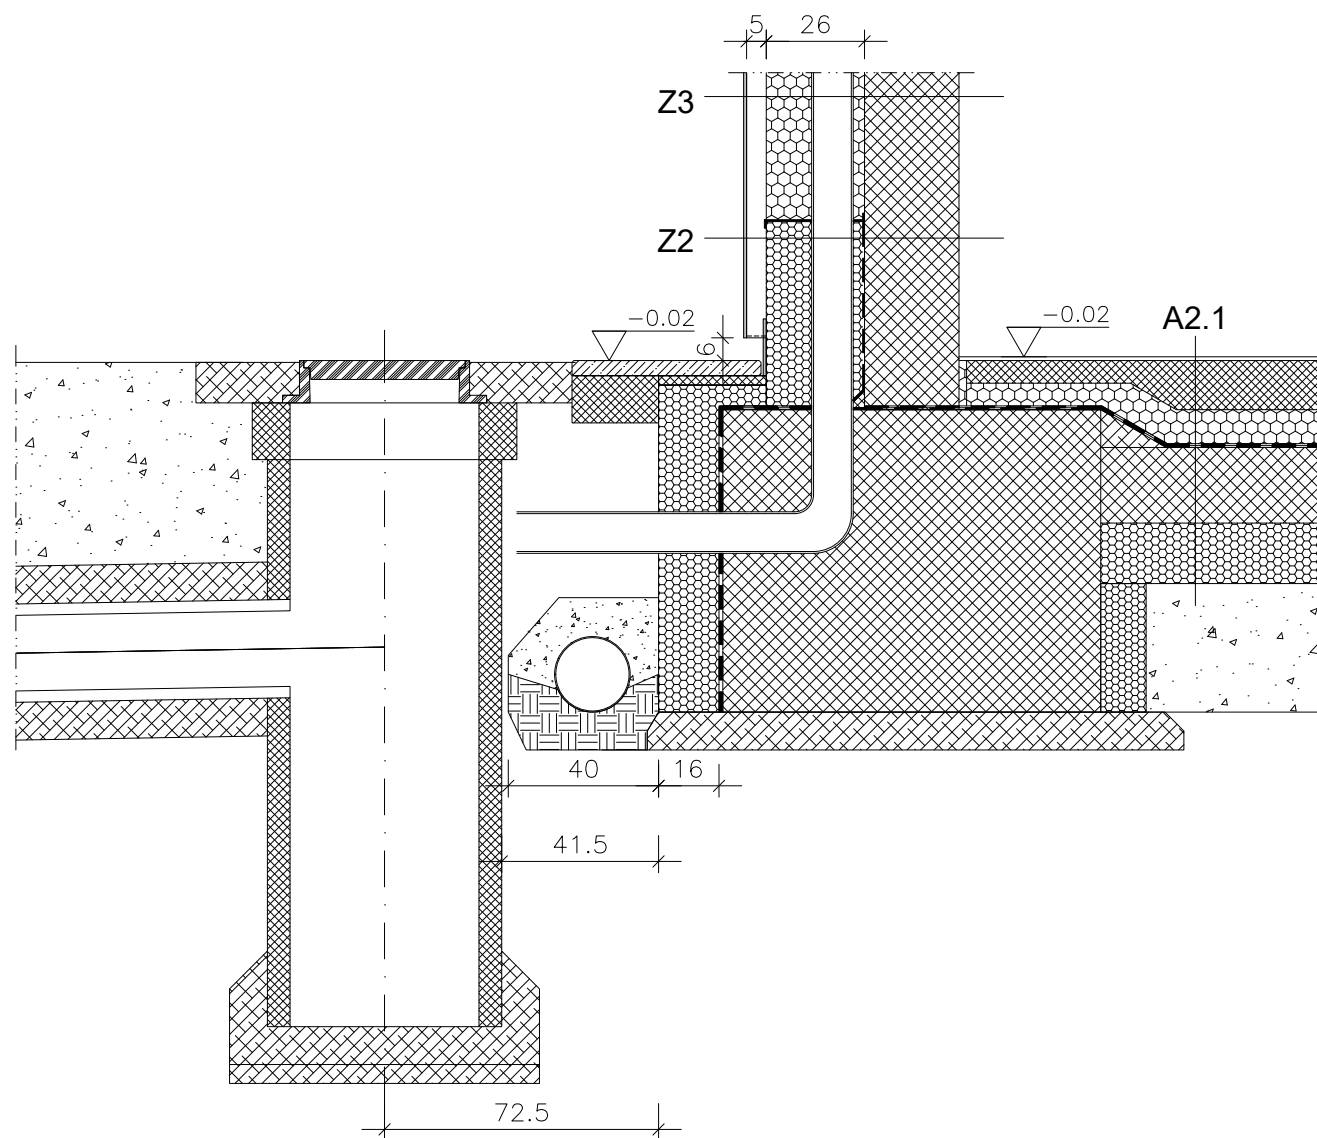


 PROJEKTIRANJE ARHITEKTURE & GRADNENI INŽENIRING		MISEL, PROJEKTIRANJE & INŽENIRING d.o.o. CANKARJEVA 1, 6230 POSTOJNA tel: (T-2) 0590 18 667 e-mail: projektiva@misel.si			IZS-1006 IDENTIFIKACIJSKA ŠTEVILKA	
OBJEKT / LOKACIJA		REKONSTRUKCIJA IN DOZIDAVA POŠ DOLENJA NEMŠKA VAS VEČNAMENSKI OBJEKT ZA ŠOLSTVO IN KULTURO				
NAROČNIK		OBČINA TREBNJE Goliev trg 5, 8210 Trebnje				
INVESTITOR		OBČINA TREBNJE Goliev trg 5, 8210 Trebnje				
ŠTEVILKA PROJEKTA		A 008/20				
PROJEKTIŠNA DOKUMENTACIJA / FAZA		PZI		ARHITEKTURNI NAČRT		
VSEBINA / NASLOV RISBE		DETAJL PRIKLJUČKA NA PESKOLOV		MERILO	ŠT. RISBE	DATUM
				1:10	D2a	MAREC 2021
PROJEKTANT / ODG. OSEBA PROJEKTANTA		IME	IDENTIFIKACIJSKA ŠTEVILKA	PODPIS	DATUM	
VODJA PROJEKTA		IZTOK N. ČANČULA u.d.i.a.	A - 0251			
		IZTOK N. ČANČULA u.d.i.a.	A - 0251			
SODELAVEC		KLEMEN MUHA m.i.a.				
SPREMEMBE		OPIS SPREMEMBE		PODPIS		DATUM

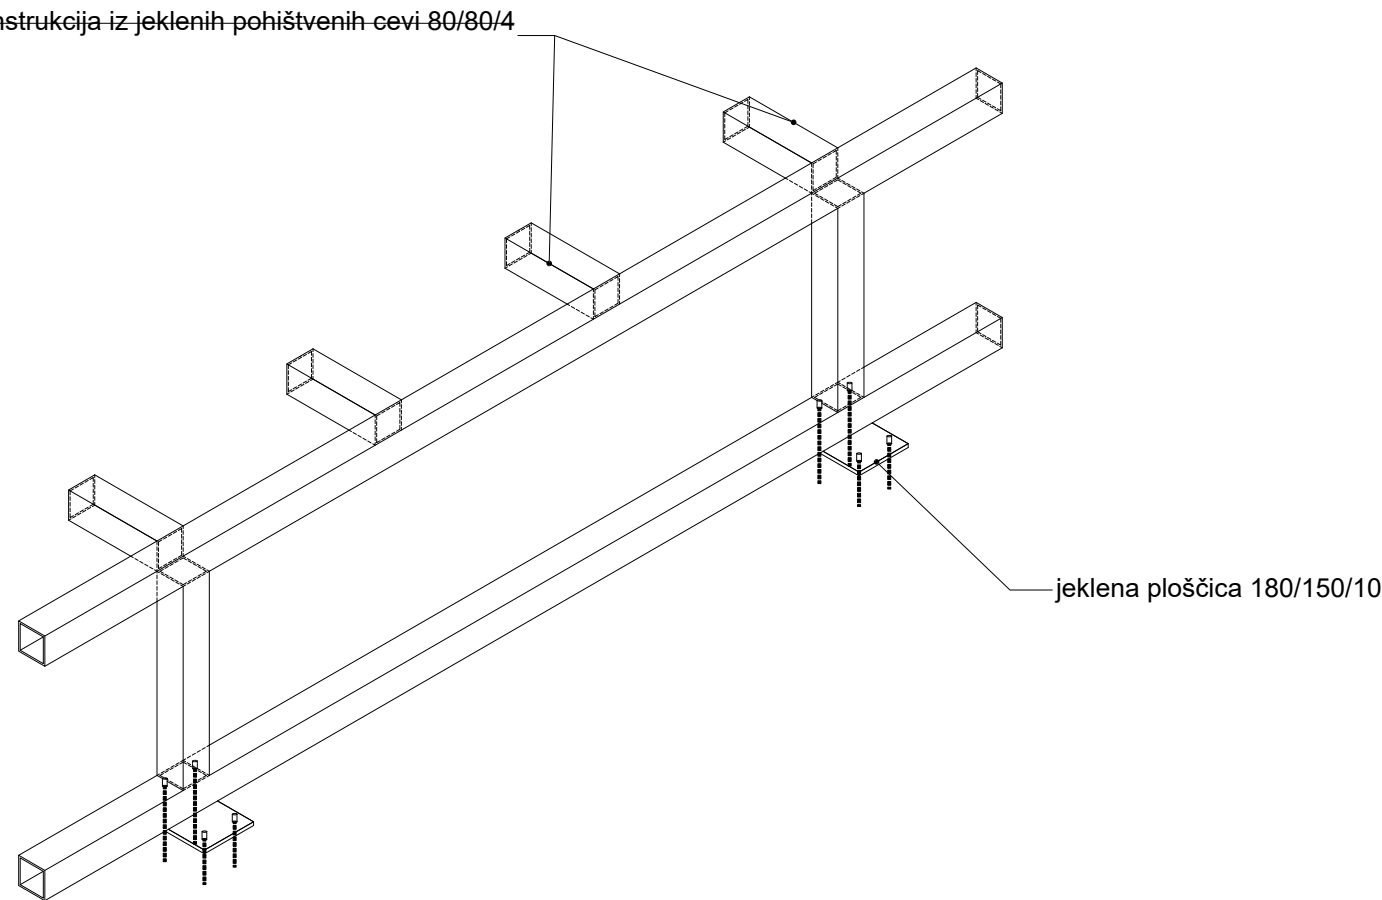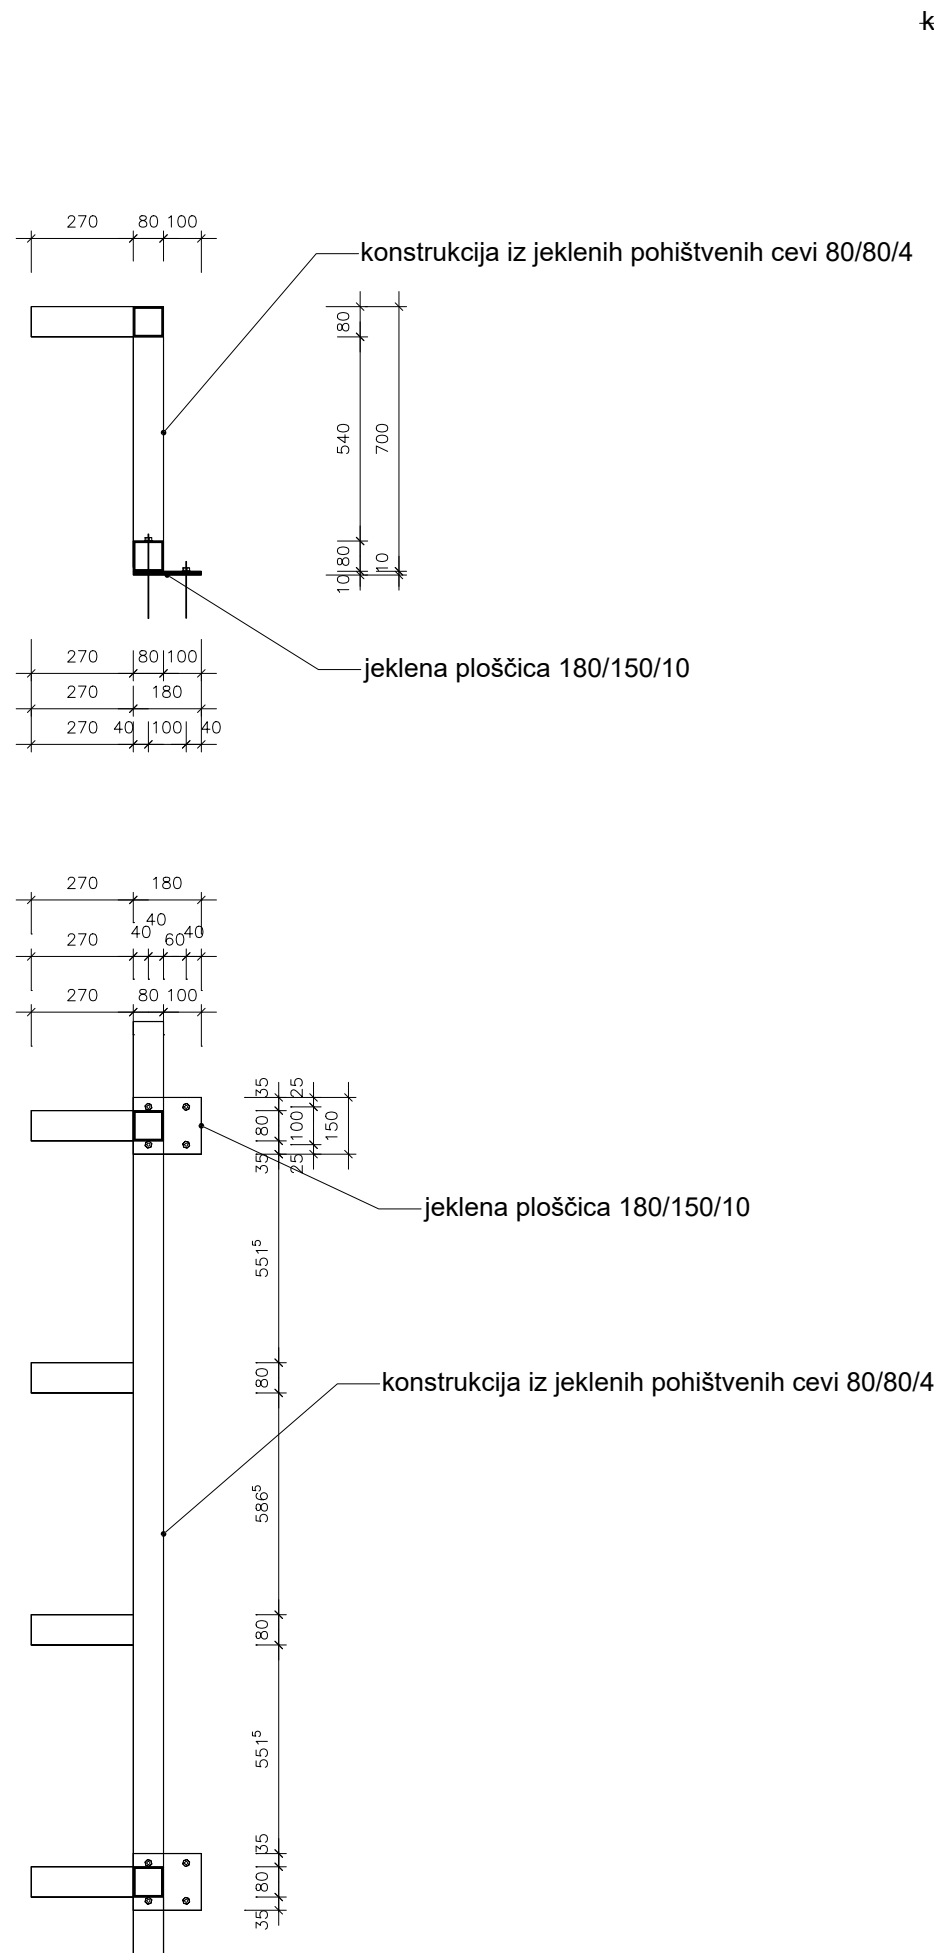


<div> PROJEKTIRANJE ARHITEKTURE & GRADNINI INŽENIRING</div>		MISEL, PROJEKTIRANJE & INŽENIRING d.o.o. CANKARJEVA 1, 6230 POSTOJNA tel: (T-2) 0590 18 667 e-mail: projektiva@misel.si		IZS-1006 IDENTIFIKACIJSKA ŠTEVILKA	
OBJEKT / LOKACIJA		REKONSTRUKCIJA IN DOZIDAVA POŠ DOLENJA NEMŠKA VAS VEČNAMENSKI OBJEKT ZA ŠOLSTVO IN KULTURO			
NAROČNIK		OBČINA TREBNJE Goliev trg 5, 8210 Trebnje			
INVESTITOR		OBČINA TREBNJE Goliev trg 5, 8210 Trebnje			
ŠTEVILKA PROJEKTA		A 008/20			
PROJEKTNÁ DOKUMENTACIJA / FAZA		PZI		ARHITEKTURNI NAČRT	
VSEBINA / NASLOV RISBE		DETAJL ATIKE JEKLENA KONSTRUKCIJA		1:10	MAREC 2021
PROJEKTANT / ODG. OSEBA PROJEKTANTA		IZTOK N. ČANČULA u.d.i.a.	A - 0251		
VODJA PROJEKTA		IZTOK N. ČANČULA u.d.i.a.	A - 0251		
SODELAVEC		KLEMEN MUHA m.i.a.			
SPREMEMBE		OPIS SPREMEMBE		PODPIS	DATUM

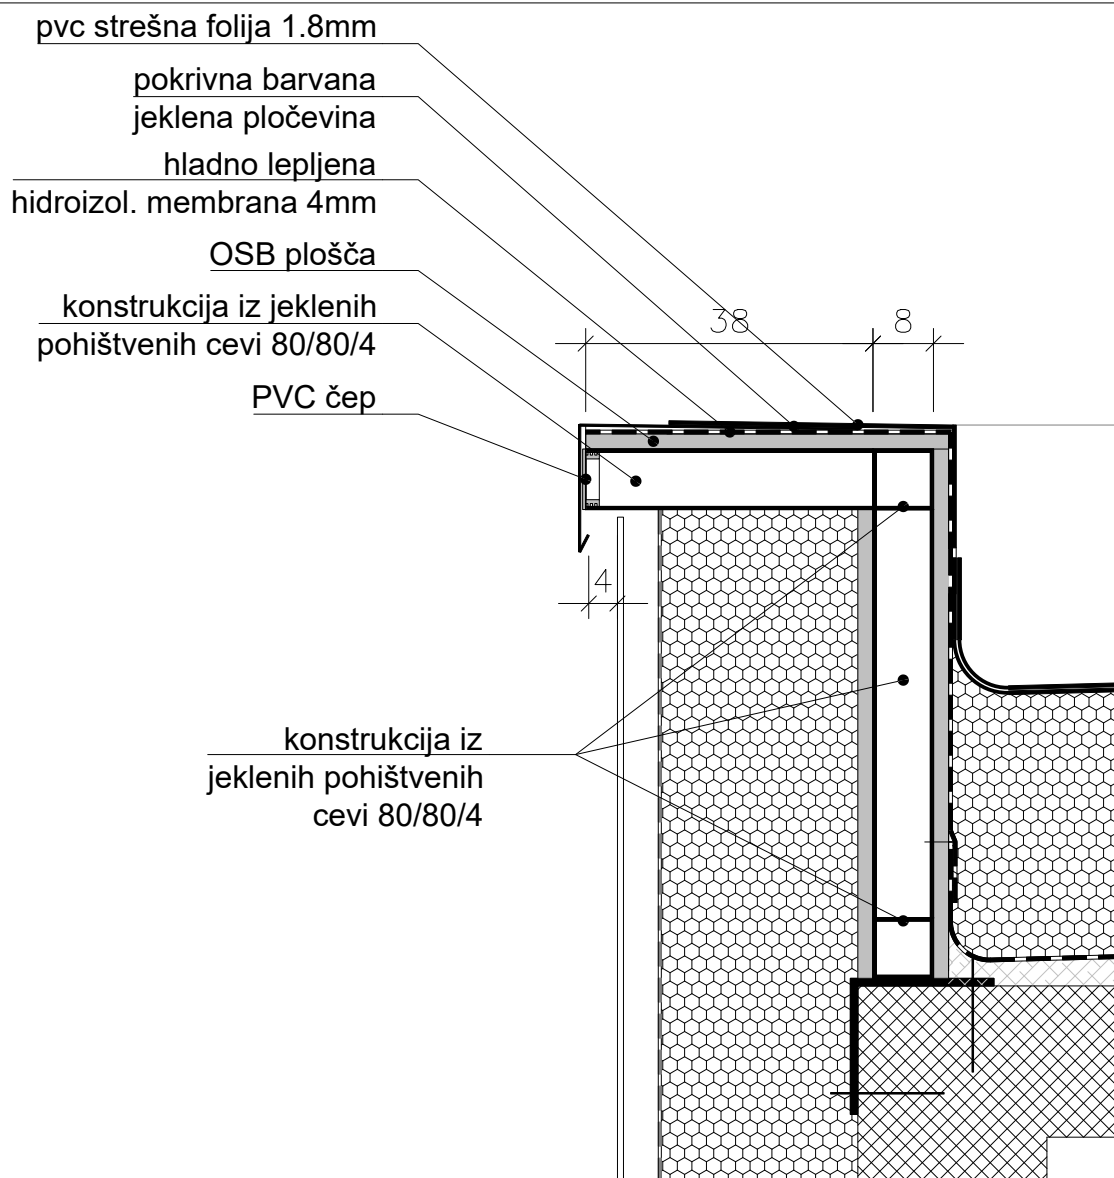


 PROJEKTIRANJE ARHITEKTURE & GRADENI INŽENIRING		MISEL, PROJEKTIRANJE & INŽENIRING d.o.o. CANKARJEVA 1, 6230 POSTOJNA tel: (T-2) 0590 18 667 e-mail: projektiva@misel.si		IZS-1006 <small>IDENTIFIKACIJSKA ŠTEVILKA</small>	
OBJEKT / LOKACIJA		REKONSTRUKCIJA IN DOZIDAVA POŠ DOLENJA NEMŠKA VAS VEČNAMENSKI OBJEKT ZA ŠOLSTVO IN KULTURO			
NAROČNIK		OBČINA TREBNJE Goliev trg 5, 8210 Trebnje			
INVESTITOR		OBČINA TREBNJE Goliev trg 5, 8210 Trebnje			
ŠTEVILKA PROJEKTA		A 008/20			
PROJEKTNÁ DOKUMENTACIJA / FAZA		PZI	ARHITEKTURNI NAČRT		
VSEBINA / NASLOV RISBE		MERILO		ŠT. RISBE	DATUM
		1:10		D3.2	MAREC 2021
PROJEKTANT / ODG. OSEBA PROJEKTANTA		IME	IDENTIFIKACIJSKA ŠTEVILKA	PODPIS	DATUM
VODJA PROJEKTA		IZTOK N. ČANČULA u.d.i.a.	A - 0251		
		IZTOK N. ČANČULA u.d.i.a.	A - 0251		
SODELAVEC		KLEMEN MUHA m.i.a.			
SPREMEMBE		OPIS SPREMEMBE		PODPIS	DATUM

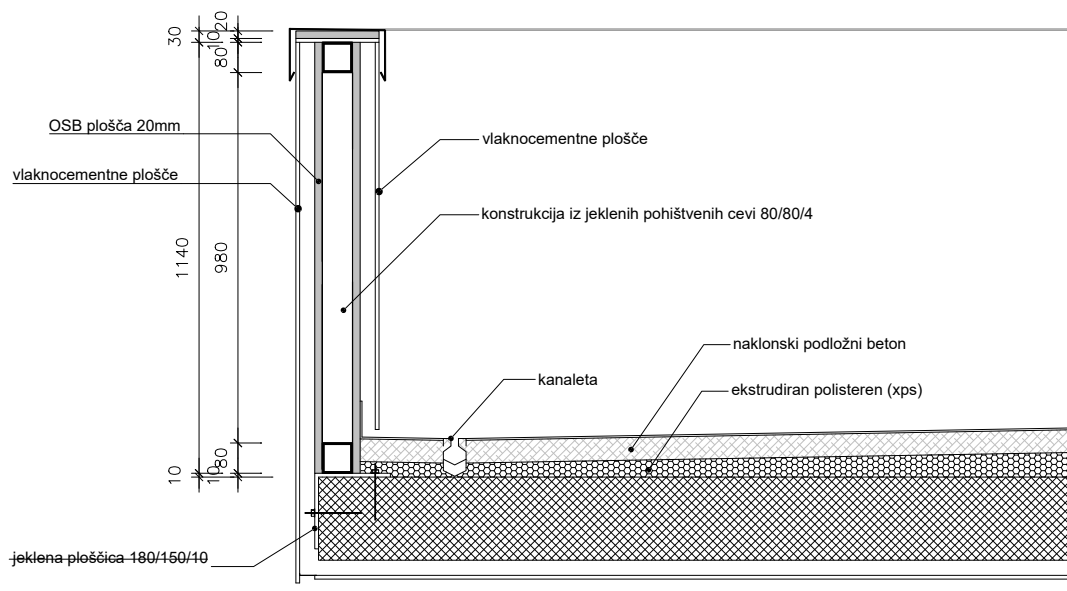


 PROJEKTIRANJE ARHITEKTURE & GRADNENI INŽENIRING		MISEL, PROJEKTIRANJE & INŽENIRING d.o.o. CANKARJEVA 1, 6230 POSTOJNA tel: (T-2) 0590 18 667 e-mail: projektiva@misel.si			IZS-1006 IDENTIFIKACIJSKA ŠTEVILKA	
OBJEKT / LOKACIJA		REKONSTRUKCIJA IN DOZIDAVA POŠ DOLENJA NEMŠKA VAS VEČNAMENSKI OBJEKT ZA ŠOLSTVO IN KULTURO				
NAROČNIK		OBČINA TREBNJE Goliev trg 5, 8210 Trebnje				
INVESTITOR		OBČINA TREBNJE Goliev trg 5, 8210 Trebnje				
ŠTEVILKA PROJEKTA		A 008/20				
PROJEKTNÁ DOKUMENTACIJA / FAZA		PZI		ARHITEKTURNI NAČRT		
VSEBINA / NASLOV RISBE		DETAJL OGRAJE JEKLENA KONSTRUKCIJA		MERILO	ŠT. RISBE	DATUM
				1:10	D3.3	MAREC 2021
PROJEKTANT / ODG. OSEBA PROJEKTANTA		IME	IDENTIFIKACIJSKA ŠTEVILKA	PODPIS	DATUM	
		IZTOK N. ČANČULA u.d.i.a.	A - 0251			
VODJA PROJEKTA		IZTOK N. ČANČULA u.d.i.a.	A - 0251			
SODELAVEC		KLEMEN MUHA m.i.a.				
SPREMEMBE		OPIS SPREMEMBE		PODPIS	DATUM	

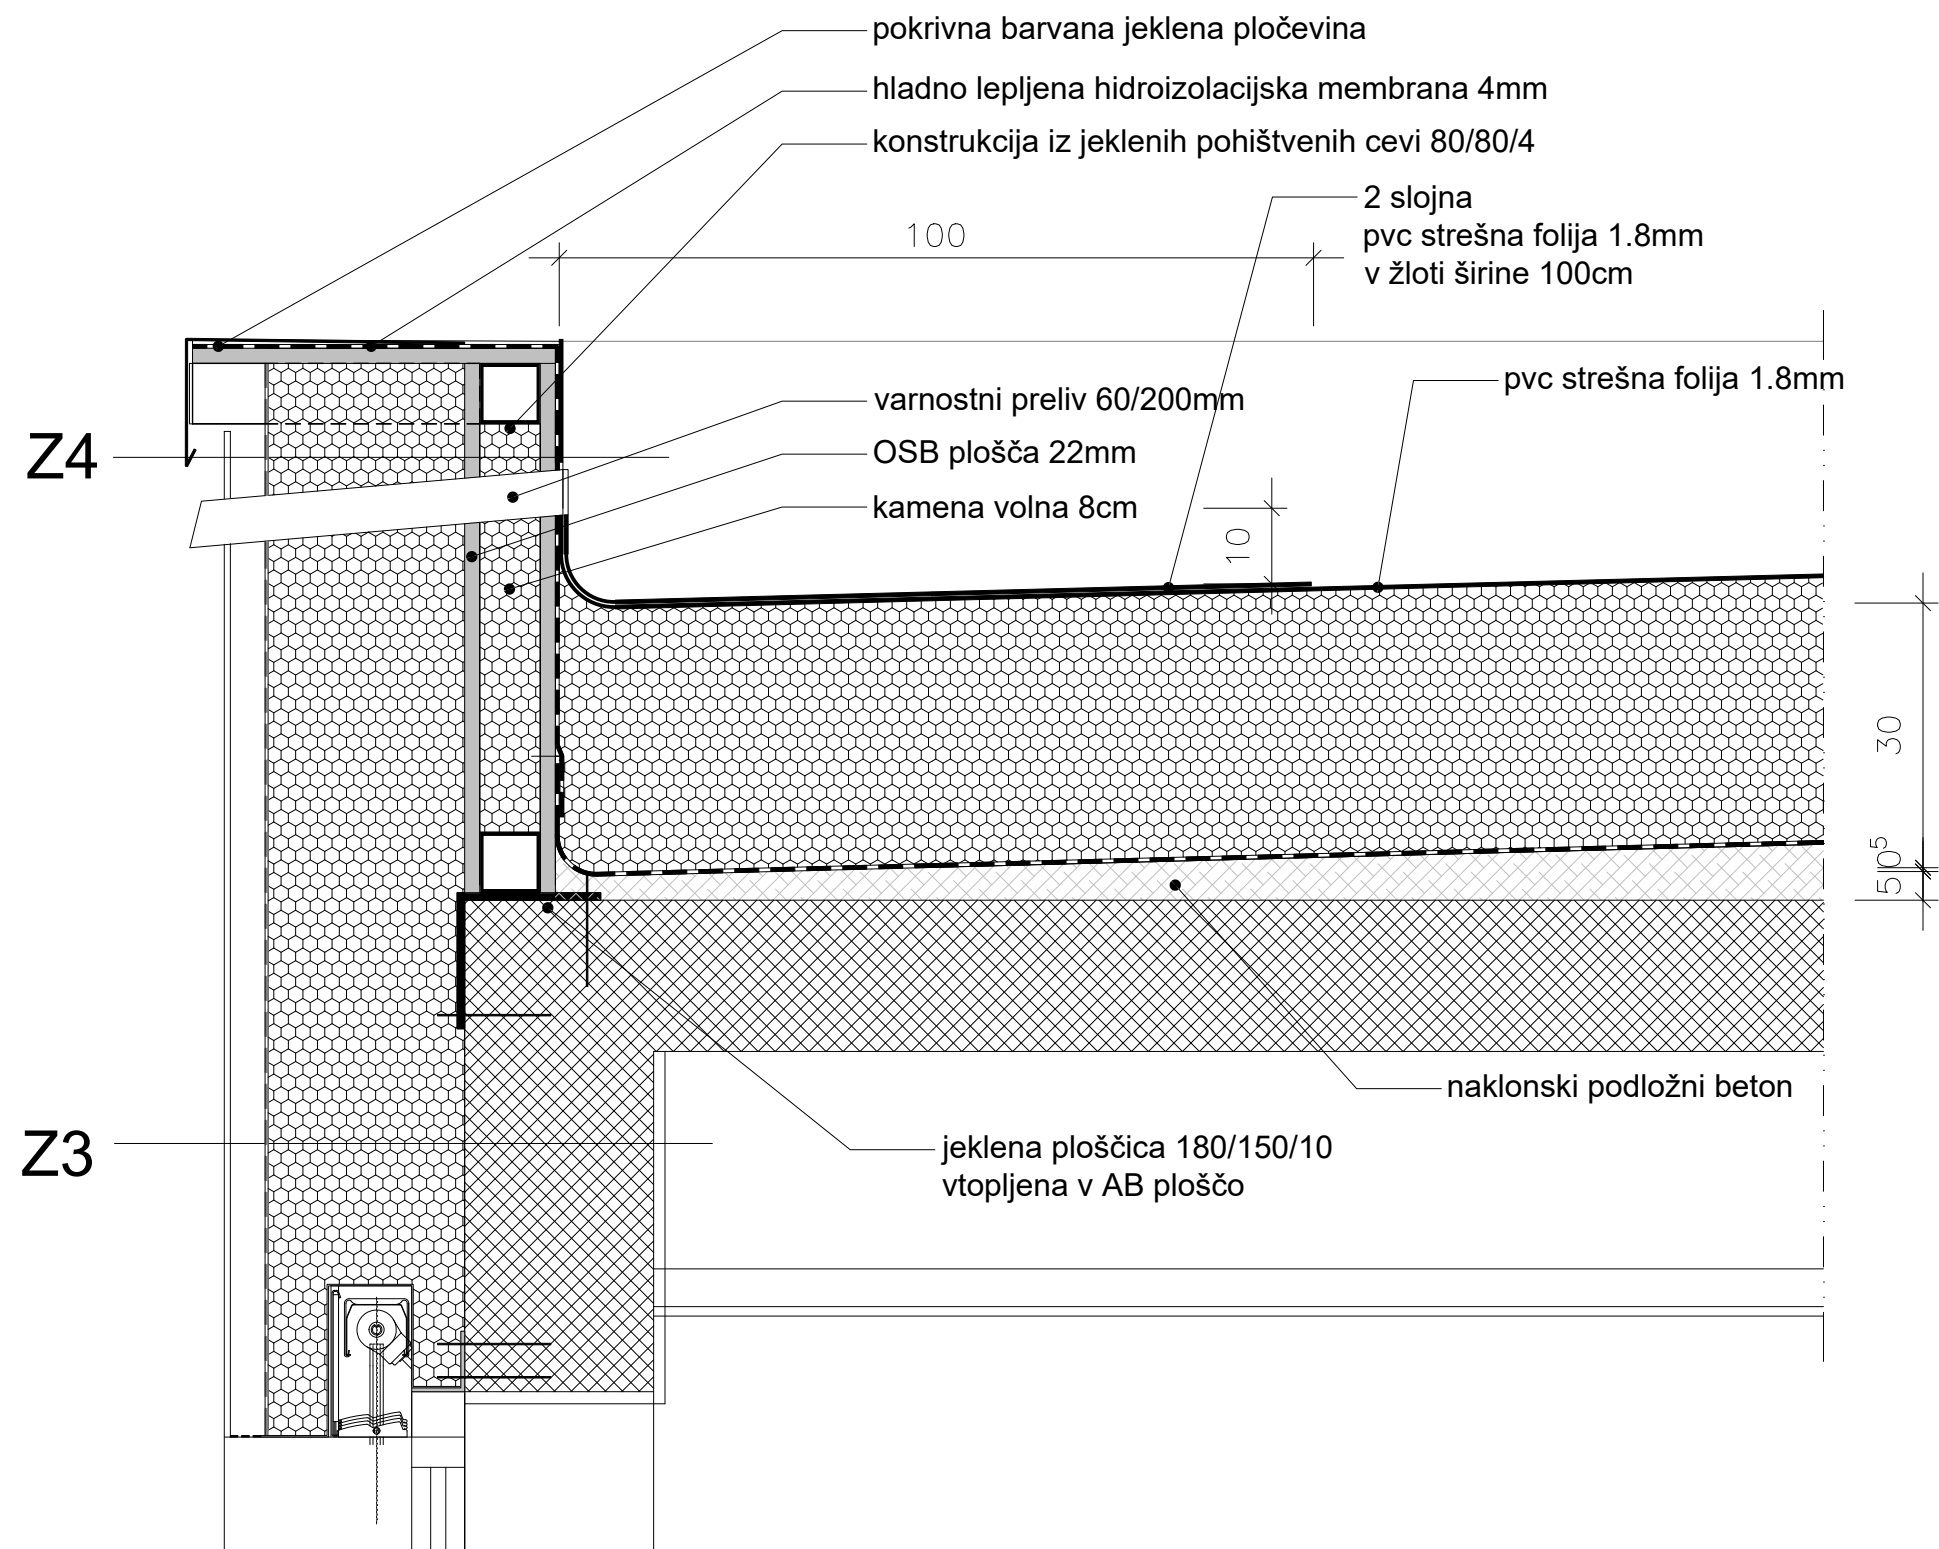


<div></div> <div>PROJEKTIRANJE ARHITEKTURE & GRADNINI INŽENIRING</div>		MISEL, PROJEKTIRANJE & INŽENIRING d.o.o. CANKARJEVA 1, 6230 POSTOJNA tel: (T-2) 0590 18 667 e-mail: projektiva@misel.si			IZS-1006 <small>IDENTIFIKACIJSKA ŠTEVILKA</small>	
OBJEKT / LOKACIJA		REKONSTRUKCIJA IN DOZIDAVA POŠ DOLENJA NEMŠKA VAS VEČNAMENSKI OBJEKT ZA ŠOLSTVO IN KULTURO				
NAROČNIK		OBČINA TREBNJE Goliev trg 5, 8210 Trebnje				
INVESTITOR		OBČINA TREBNJE Goliev trg 5, 8210 Trebnje				
ŠTEVILKA PROJEKTA		A 008/20				
PROJEKTNÁ DOKUMENTACIJA / FAZA		PZI		ARHITEKTURNI NAČRT		
VSEBINA / NASLOV RISBE		DETAJL STREHE PREBOJ KANALA / CEVI		MERILO	ŠT. RISBE	DATUM
				1:10	D4	MAREC 2021
PROJEKTANT / ODG. OSEBA PROJEKTANTA		IME	IDENTIFIKACIJSKA ŠTEVILKA	PODPIS	DATUM	
VODJA PROJEKTA		IZTOK N. ČANČULA u.d.i.a.	A - 0251			
		IZTOK N. ČANČULA u.d.i.a.	A - 0251			
SODELAVEC		KLEMEN MUHA m.i.a.				
SPREMEMBE		OPIS SPREMEMBE		PODPIS		DATUM

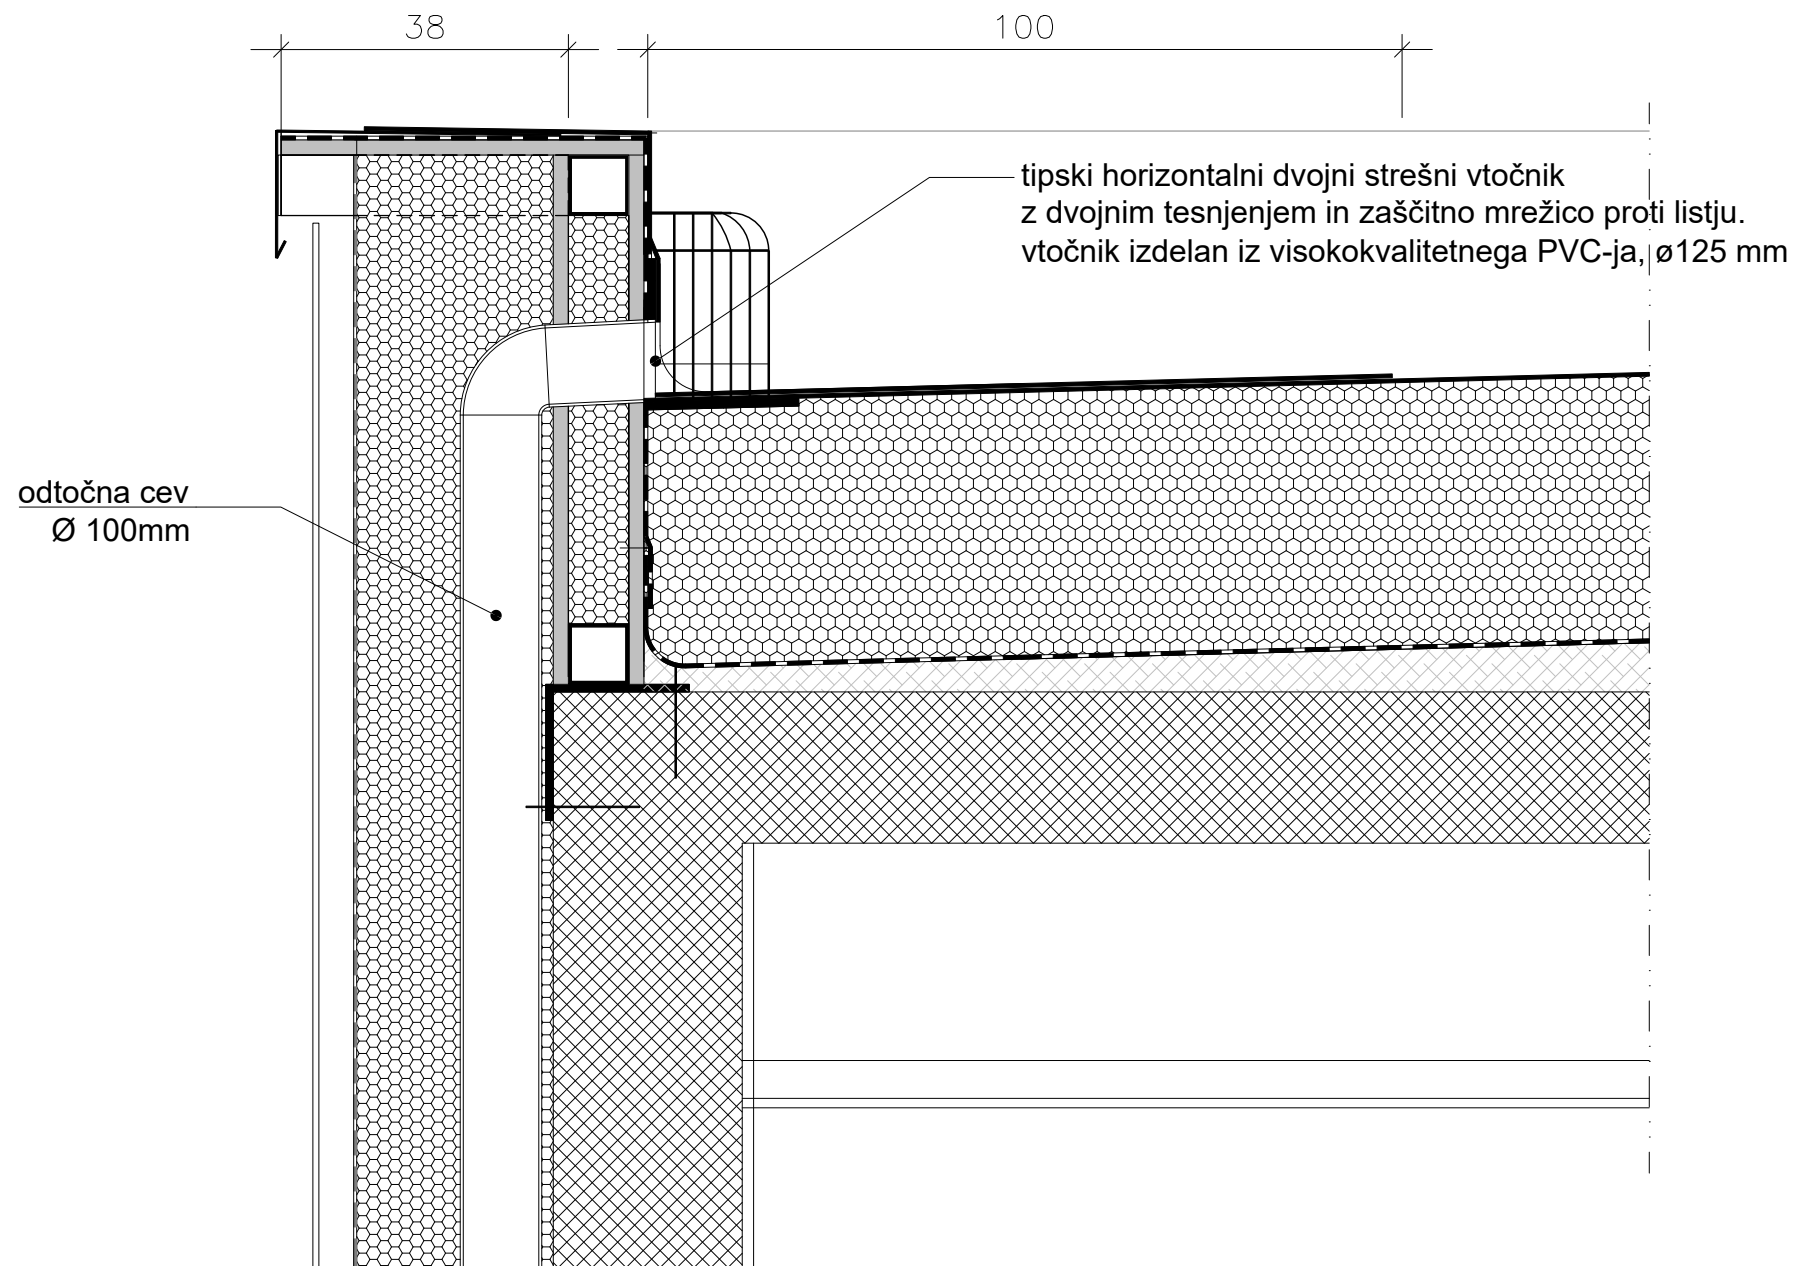

<div></div> <div>PROJEKTIRANJE ARHITEKTURE & GRADNINI INŽENIRING</div>		MISEL, PROJEKTIRANJE & INŽENIRING d.o.o. CANKARJEVA 1, 6230 POSTOJNA tel: (T-2) 0590 18 667 e-mail: projektiva@misel.si			IZS-1006 IDENTIFIKACIJSKA ŠTEVILKA	
OBJEKT / LOKACIJA		REKONSTRUKCIJA IN DOZIDAVA POŠ DOLENJA NEMŠKA VAS VEČNAMENSKI OBJEKT ZA ŠOLSTVO IN KULTURO				
NAROČNIK		OBČINA TREBNJE Goliev trg 5, 8210 Trebnje				
INVESTITOR		OBČINA TREBNJE Goliev trg 5, 8210 Trebnje				
ŠTEVILKA PROJEKTA		A 008/20				
PROJEKTIJNA DOKUMENTACIJA / FAZA		PZI		ARHITEKTURNI NAČRT		
VSEBINA / NASLOV RISBE		DETAJL STREHE PREBOJ KANALA / CEVI		MERILO	ŠT. RISBE	DATUM
				1:10	D5	MAREC 2021
PROJEKTANT / ODG. OSEBA PROJEKTANTA		IME	IDENTIFIKACIJSKA ŠTEVILKA	PODPIS	DATUM	
VODJA PROJEKTA		IZTOK N. ČANČULA u.d.i.a.	A - 0251			
		IZTOK N. ČANČULA u.d.i.a.	A - 0251			
SODELAVEC		KLEMEN MUHA m.i.a.				
SPREMEMBE		OPIS SPREMEMBE			PODPIS	DATUM

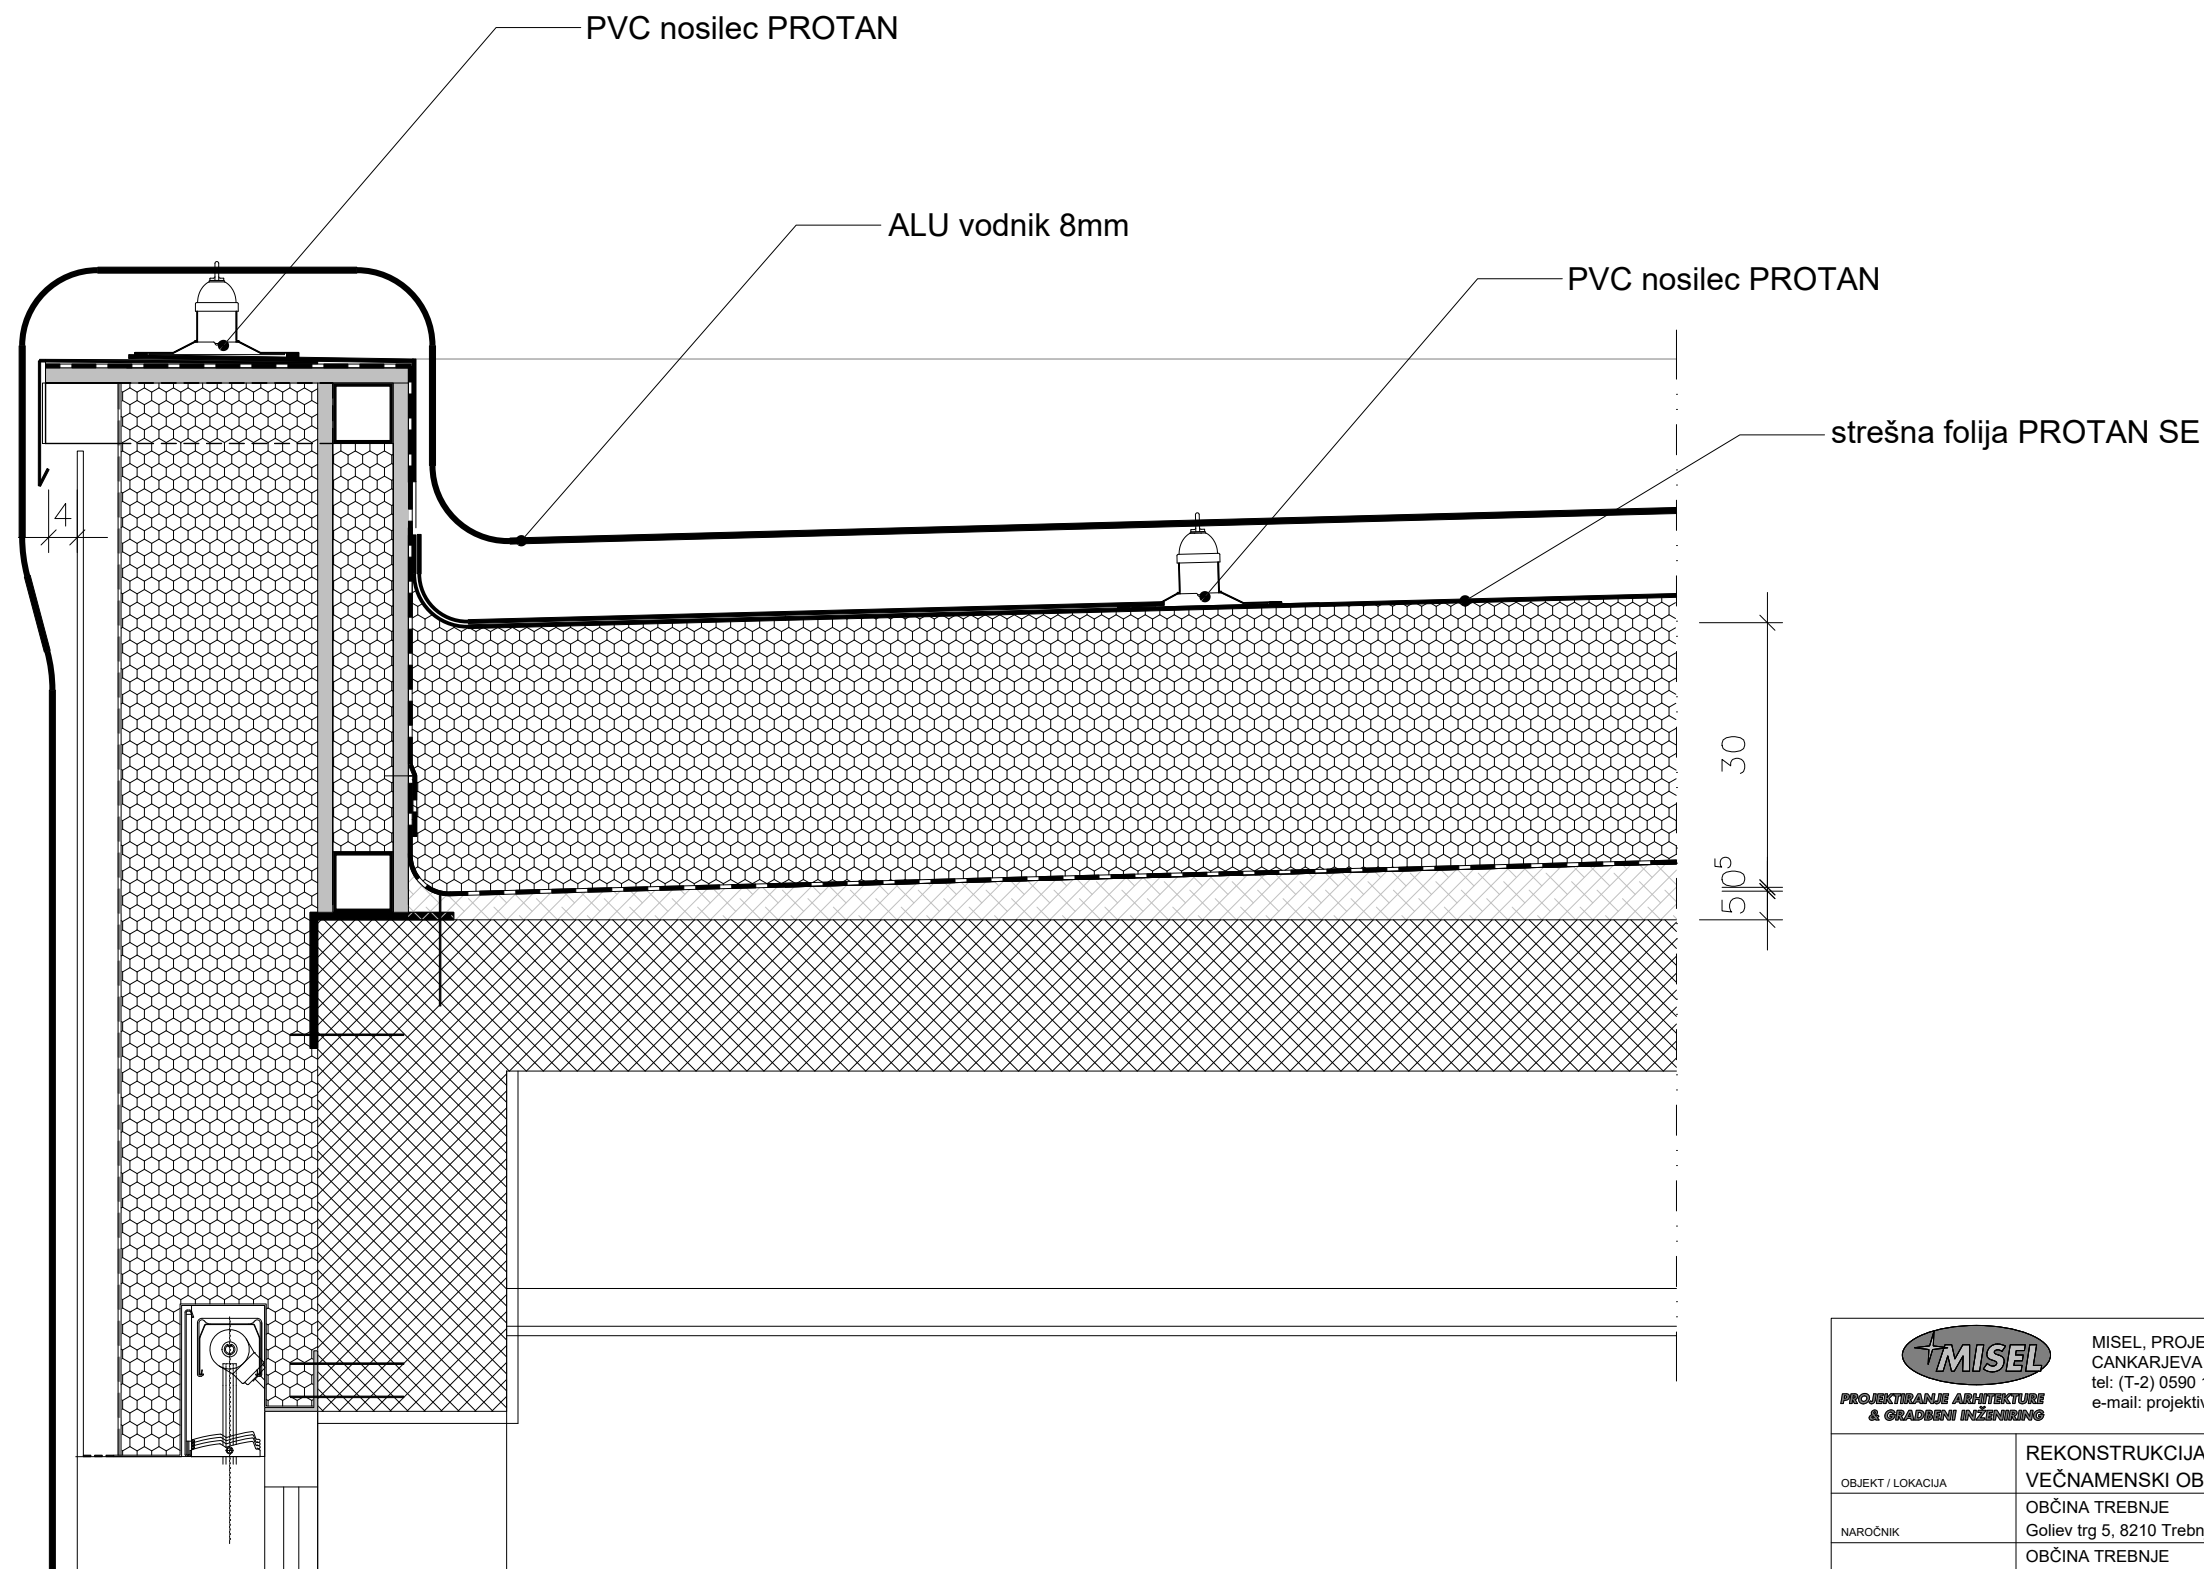

<div></div> <div>PROJEKTIRANJE ARHITEKTURE & GRADNINI INŽENIRING</div>		MISEL, PROJEKTIRANJE & INŽENIRING d.o.o. CANKARJEVA 1, 6230 POSTOJNA tel: (T-2) 0590 18 667 e-mail: projektiva@misel.si			IZS-1006 <small>IDENTIFIKACIJSKA ŠTEVILKA</small>	
OBJEKT / LOKACIJA		REKONSTRUKCIJA IN DOZIDAVA POŠ DOLENJA NEMŠKA VAS VEČNAMENSKI OBJEKT ZA ŠOLSTVO IN KULTURO				
NAROČNIK		OBČINA TREBNJE Goliev trg 5, 8210 Trebnje				
INVESTITOR		OBČINA TREBNJE Goliev trg 5, 8210 Trebnje				
ŠTEVILKA PROJEKTA		A 008/20				
PROJEKTNÁ DOKUMENTACIJA / FAZA		PZI		ARHITEKTURNI NAČRT		
VSEBINA / NASLOV RISBE		DETAJL STREHE STRELOVOD		MERILO	ŠT. RISBE	DATUM
				1:10	D6	MAREC 2021
PROJEKTANT / ODG. OSEBA PROJEKTANTA		IME	IDENTIFIKACIJSKA ŠTEVILKA	PODPIS	DATUM	
VODJA PROJEKTA		IZTOK N. ČANČULA u.d.i.a.	A - 0251			
		IZTOK N. ČANČULA u.d.i.a.	A - 0251			
SODELAVEC		KLEMEN MUHA m.i.a.				
SPREMEMBE		OPIS SPREMEMBE			PODPIS	DATUM

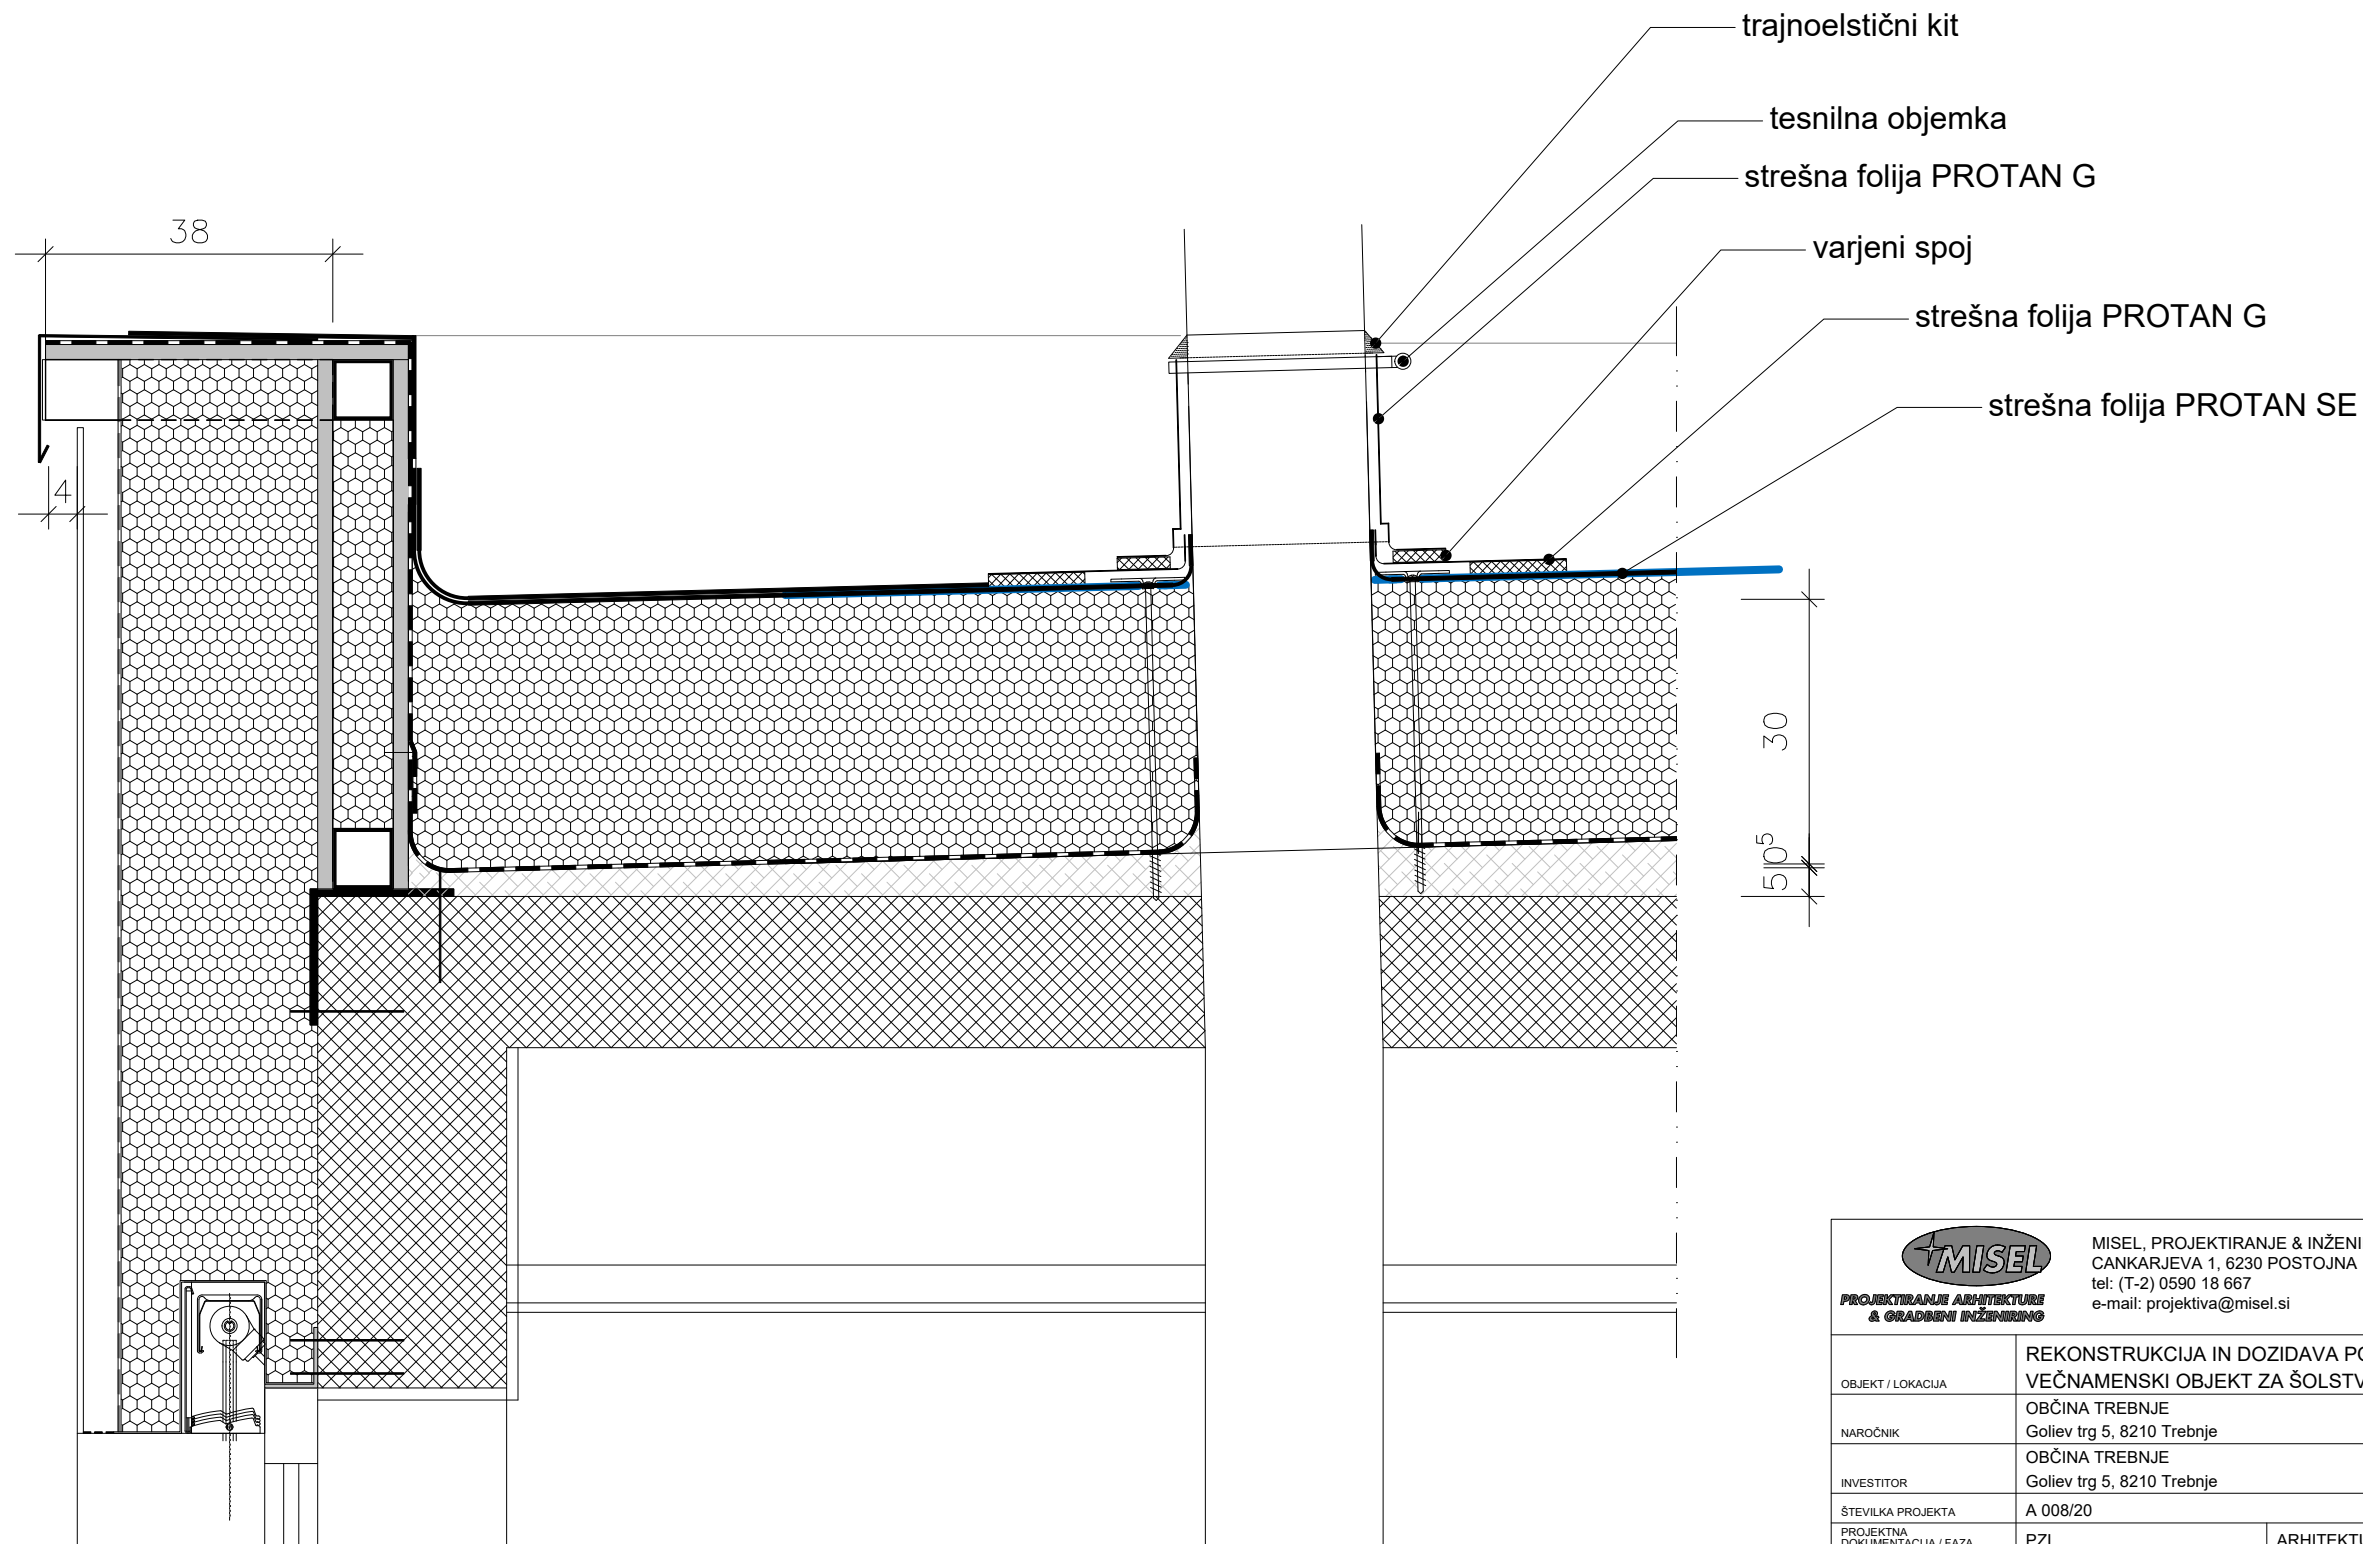

 PROJEKTIRANJE ARHITEKTURE & GRADNINI INŽENIRING		MISEL, PROJEKTIRANJE & INŽENIRING d.o.o. CANKARJEVA 1, 6230 POSTOJNA tel: (T-2) 0590 18 667 e-mail: projektiva@misel.si			IZS-1006 <small>IDENTIFIKACIJSKA ŠTEVILKA</small>
OBJEKT / LOKACIJA		REKONSTRUKCIJA IN DOZIDAVA POŠ DOLENJA NEMŠKA VAS VEČNAMENSKI OBJEKT ZA ŠOLSTVO IN KULTURO			
NAROČNIK		OBČINA TREBNJE Goliev trg 5, 8210 Trebnje			
INVESTITOR		OBČINA TREBNJE Goliev trg 5, 8210 Trebnje			
ŠTEVILKA PROJEKTA		A 008/20			
PROJEKTNÁ DOKUMENTACIJA / FAZA		PZI	ARHITEKTURNI NAČRT		
VSEBINA / NASLOV RISBE		DETAJL STREHE PREBOJ KANALA / CEVI	MERILO	ŠT. RISBE	DATUM
			1:10	D7	MAREC 2021
PROJEKTANT / ODG. OSEBA PROJEKTANTA		IME	IDENTIFIKACIJSKA ŠTEVILKA	PODPIS	DATUM
VODJA PROJEKTA		IZTOK N. ČANČULA u.d.i.a.	A - 0251		
		IZTOK N. ČANČULA u.d.i.a.	A - 0251		
SODELAVEC		KLEMEN MUHA m.i.a.			
SPREMEMBE		OPIS SPREMEMBE		PODPIS	DATUM

tesnilna objemka

OSB plošča 20mm

kamena volna 5cm

tesnilna masa

35
405

jelovi moral 5/5cm

strešna folija PROTAN SE


varjeni spoj

strešna folija PROTAN G

bituminizirana hidroizolacijska membrana 4mm

naklonski podložni beton

<div><div></div><div>PROJEKTIRANJE ARHITEKTURE & GRADNINI INŽENIRING</div></div>		MISEL, PROJEKTIRANJE & INŽENIRING d.o.o. CANKARJEVA 1, 6230 POSTOJNA tel: (T-2) 0590 18 667 e-mail: projektiva@misel.si			IZS-1006 <small>IDENTIFIKACIJSKA ŠTEVILKA</small>
OBJEKT / LOKACIJA		REKONSTRUKCIJA IN DOZIDAVA POŠ DOLENJA NEMŠKA VAS VEČNAMENSKI OBJEKT ZA ŠOLSTVO IN KULTURO			
NAROČNIK		OBČINA TREBNJE Goliev trg 5, 8210 Trebnje			
INVESTITOR		OBČINA TREBNJE Goliev trg 5, 8210 Trebnje			
ŠTEVILKA PROJEKTA		A 008/20			
PROJEKTNÁ DOKUMENTACIJA / FAZA		PZI	ARHITEKTURNI NAČRT		
VSEBINA / NASLOV RISBE		MERILO		ŠT. RISBE	DATUM
		1:10		D8	MAREC 2021
PROJEKTANT / ODG. OSEBA PROJEKTANTA		IME	IDENTIFIKACIJSKA ŠTEVILKA	PODPIS	DATUM
VODJA PROJEKTA		IZTOK N. ČANČULA u.d.i.a.	A - 0251		
SODELAVEC		KLEMEN MUHA m.i.a.			
SPREMEMBE		OPIS SPREMEMBE		PODPIS	DATUM

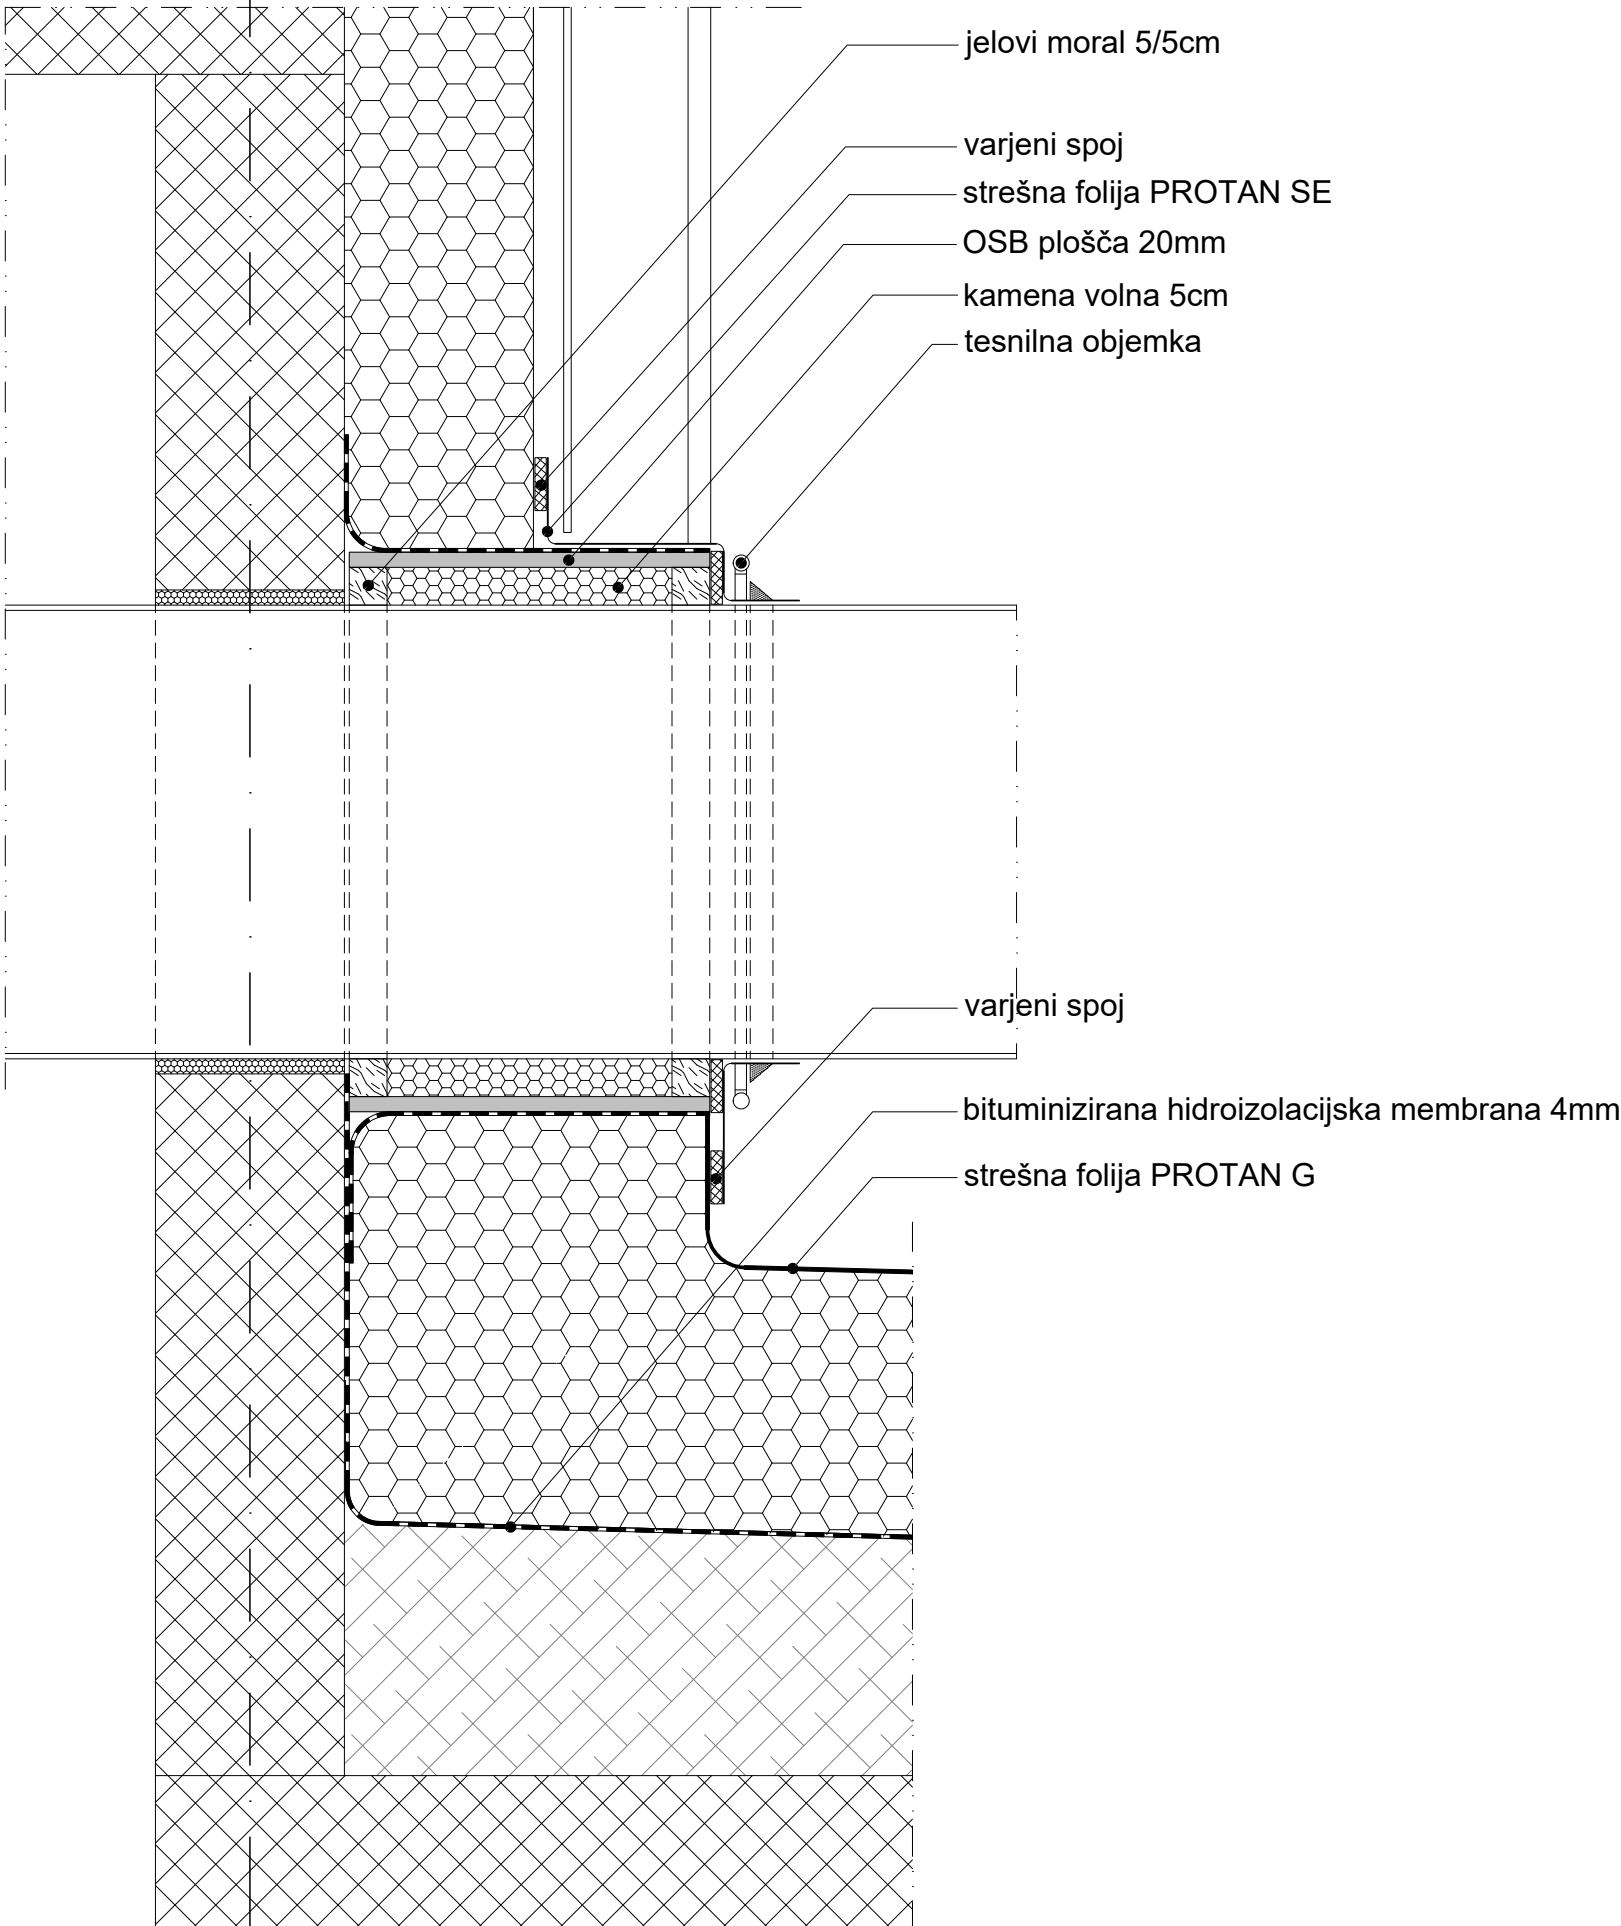


MISEL

PROJEKTIRANJE ARHITEKTURE
& GRADNENI INŽENIRING


MISEL, PROJEKTIRANJE & INŽENIRING d.o.o.
CANKARJEVA 1, 6230 POSTOJNA
tel: (T-2) 0590 18 667
e-mail: projektiva@misel.si

IZS-1006
IDENTIFIKACIJSKA ŠTEVILKA


OBJEKT / LOKACIJA		REKONSTRUKCIJA IN DOZIDAVA POŠ DOLENJA NEMŠKA VAS VEČNAMENSKI OBJEKT ZA ŠOLSTVO IN KULTURO		
NAROČNIK		OBČINA TREBNJE Goliev trg 5, 8210 Trebnje		
INVESTITOR		OBČINA TREBNJE Goliev trg 5, 8210 Trebnje		
ŠTEVILKA PROJEKTA		A 008/20		
PROJEKTNÁ DOKUMENTACIJA / FAZA		PZI	ARHITEKTURNI NAČRT	
VSEBINA / NASLOV RISBE	DETAJL STREHE PREBOJ KANALA / CEVI	MERILO	ŠT. RISBE	DATUM
		1:10	D9	MAREC 2021
PROJEKTANT / ODG. OSEBA PROJEKTANTA	IME	IDENTIFIKACIJSKA ŠTEVILKA	PODPIS	DATUM
	IZTOK N. ČANČULA u.d.i.a.	A - 0251		
VODJA PROJEKTA	IZTOK N. ČANČULA u.d.i.a.	A - 0251		
SODELAVEC	KLEMEN MUHA m.i.a.			
SPREMEMBE	OPIS SPREMEMBE		PODPIS	DATUM

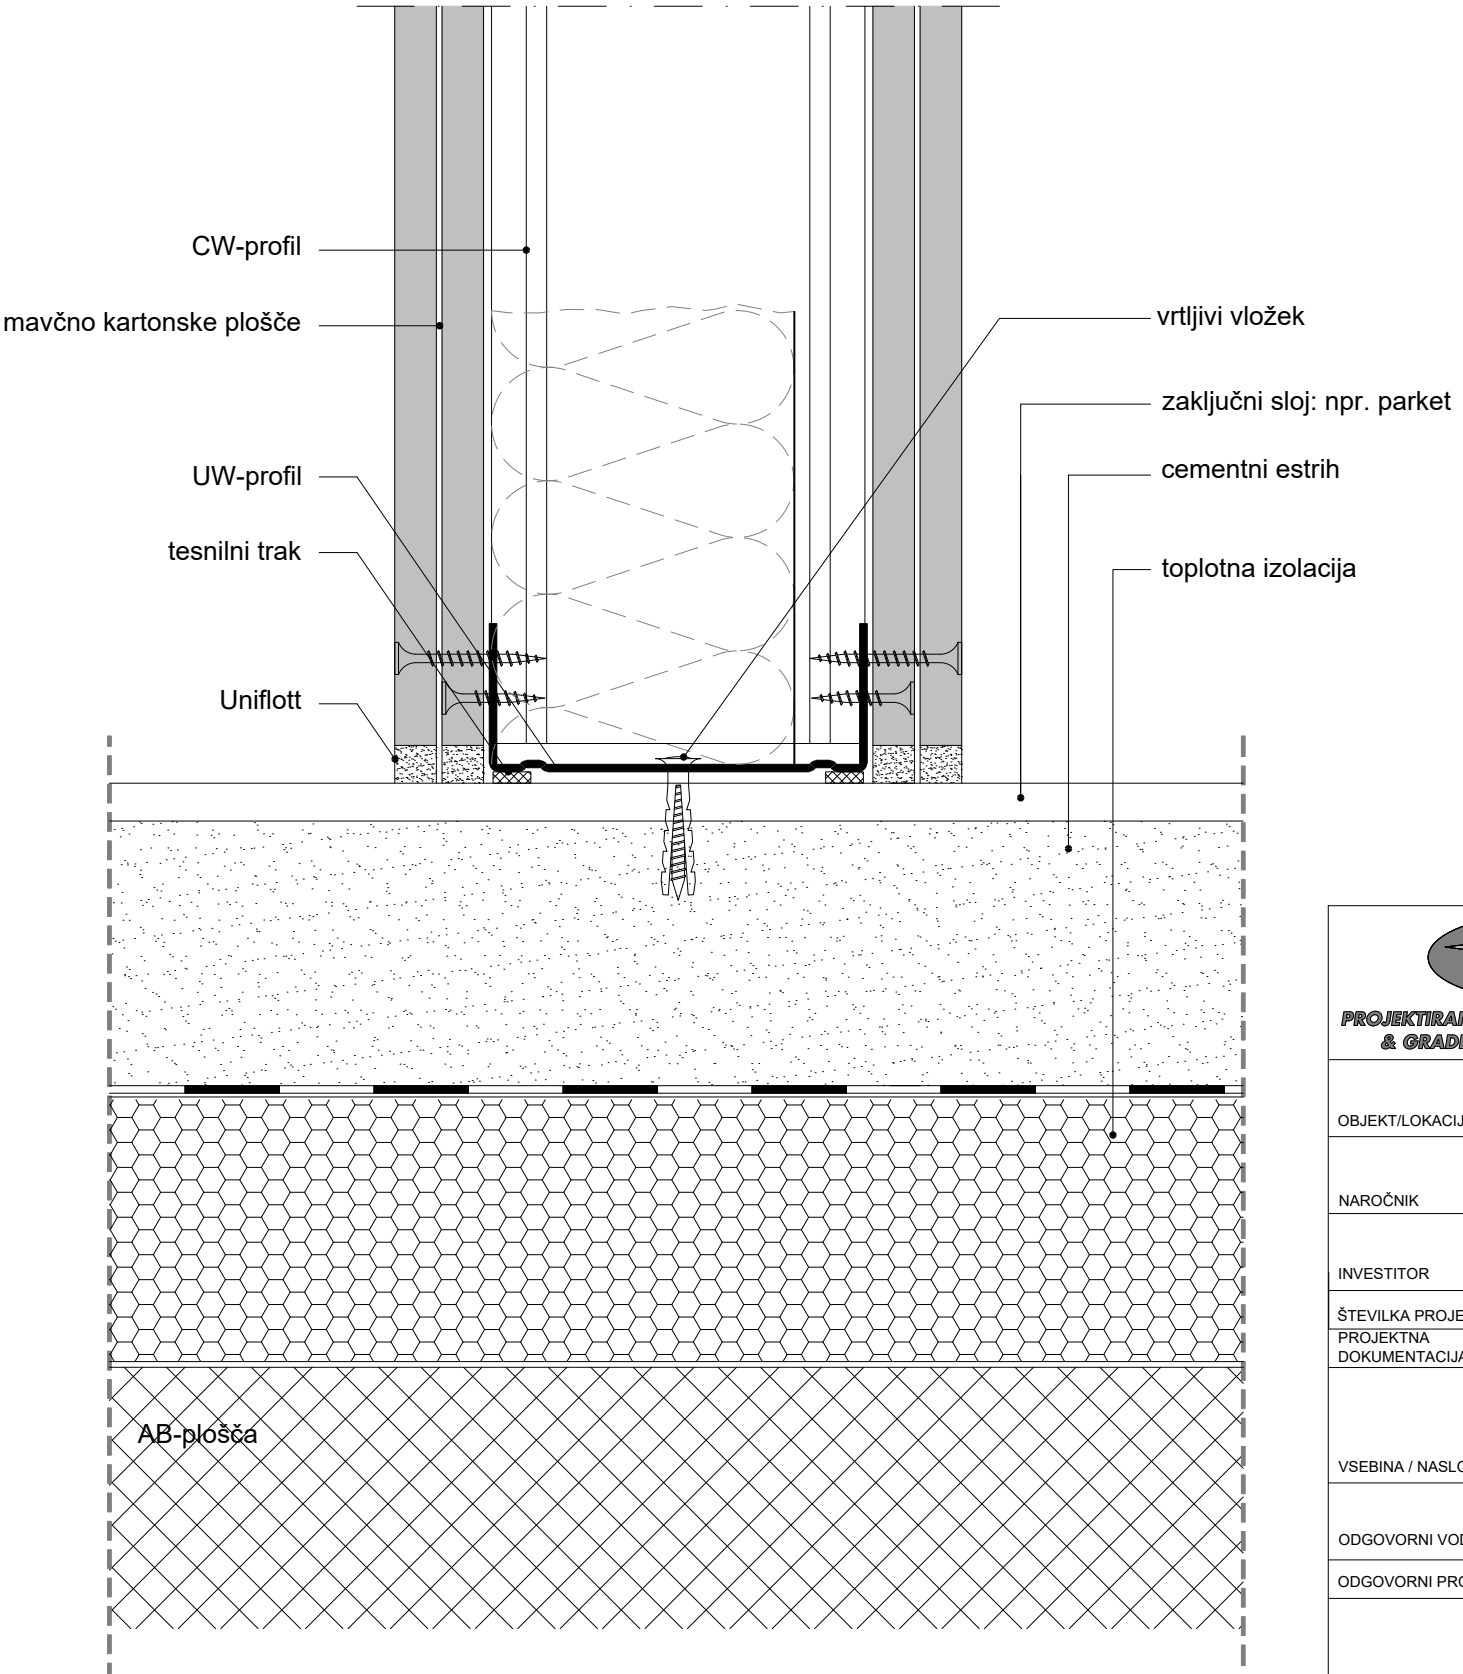

<div> PROJEKTIRANJE ARHITEKTURE & GRADBENI INŽENIRING</div>		MISEL, PROJEKTIRANJE & INŽENIRING d.o.o. CANKARJEVA 1, 6230 POSTOJNA tel: (T-2) 0590 18 667 e-mail: projektiva@misel.si		IZS-1006 <small>IDENTIFIKACIJSKA ŠTEVILKA</small>	
OBJEKT/LOKACIJA		REKONSTRUKCIJA IN DOZIDAVA POŠ DOLENJA NEMŠKA VAS VEČNAMENSKI OBJEKT ZA ŠOLSTVO IN KULTURO			
NAROČNIK		OBČINA TREBNJE Goliev trg 5, 8210 Trebnje			
INVESTITOR		OBČINA TREBNJE Goliev trg 5, 8210 Trebnje			
ŠTEVILKA PROJEKTA		A 008/20			
PROJEKTN DOKUMENTACIJA / FAZA		PZI	ARHITEKTURNI NAČRT		
VSEBINA / NASLOV RISBE		MAVČNO KARTONSKA STENA	MERILO	ŠT. RISBE	DATUM
		TALNI PRIKLOP	1: 2	D11	MAREC 2021
ODGOVORNI VODJA PROJEKTA		IME	IDENTIFIKACIJSKA ŠTEVILKA	PODPIS	DATUM
ODGOVORNI PROJEKTANT		IZTOK N. ČANČULA u.d.i.a.	A - 0251		
		IZTOK N. ČANČULA u.d.i.a.	A - 0251		
PROJEKTANT		GREGA SMREKAR u.d.i.a. VANJA M. MARKOVČIČ u.d.i.a. MARIJA ROŽANC u.d.i.a.	A - 1042		
SPREMEMBE		OPIS SPREMEMBE	PODPIS		DATUM:

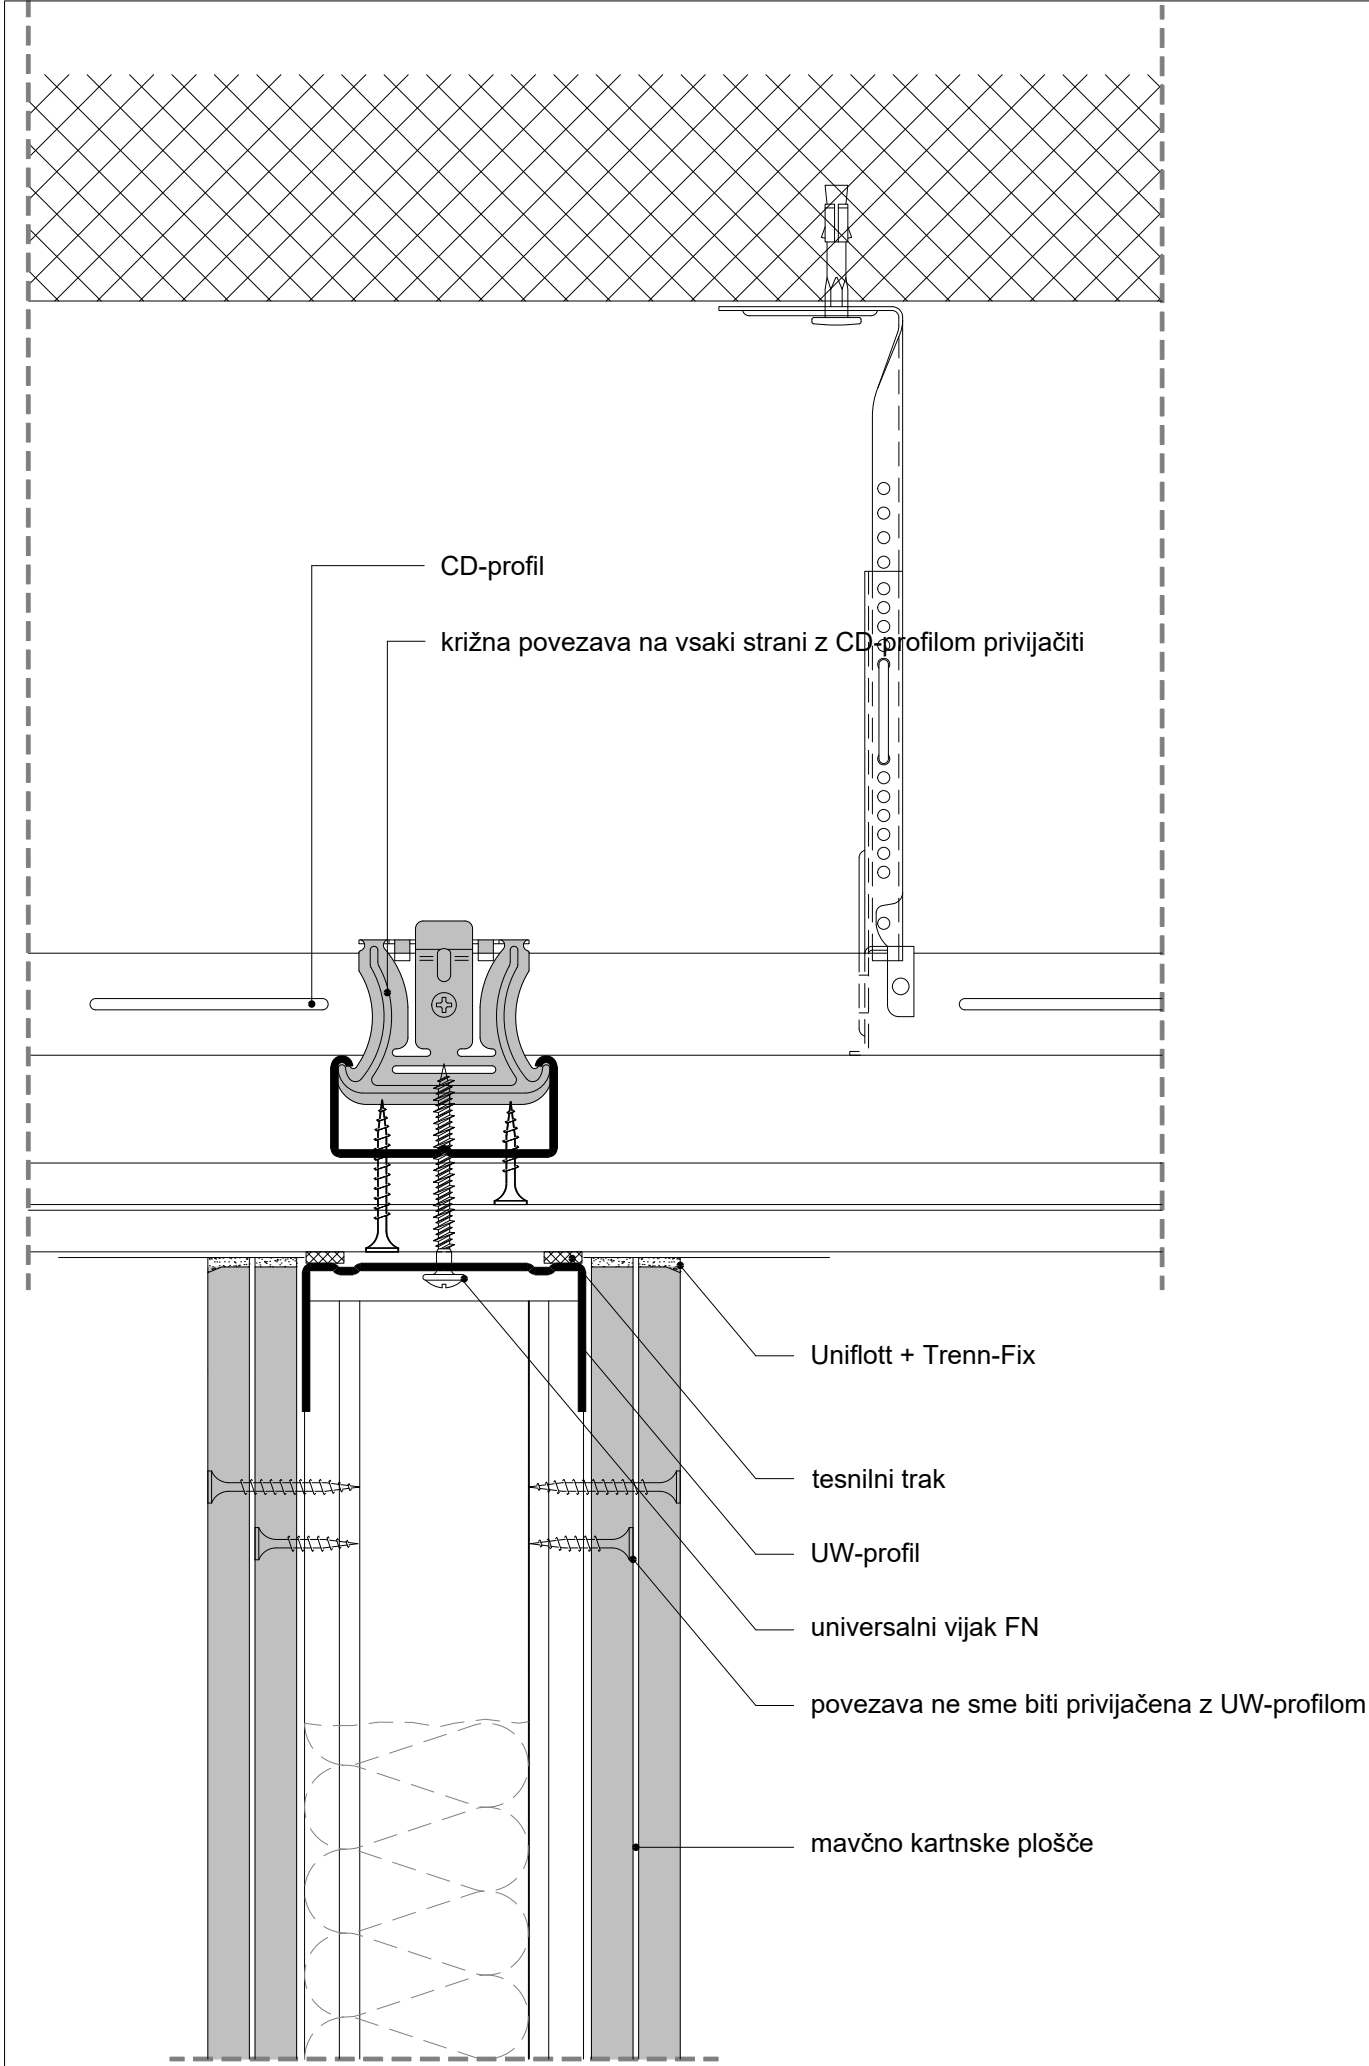

<div></div> <div>PROJEKTIRANJE ARHITEKTURE & GRADBENI INŽENIRING</div>		MISEL, PROJEKTIRANJE & INŽENIRING d.o.o. CANKARJEVA 1, 6230 POSTOJNA tel: (T-2) 0590 18 667 e-mail: projektiva@misel.si			IZS-1006 <small>IDENTIFIKACIJSKA ŠTEVILKA</small>	
OBJEKT/LOKACIJA		REKONSTRUKCIJA IN DOZIDAVA POŠ DOLENJA NEMŠKA VAS VEČNAMENSKI OBJEKT ZA ŠOLSTVO IN KULTURO				
NAROČNIK		OBČINA TREBNJE Goliev trg 5, 8210 Trebnje				
INVESTITOR		OBČINA TREBNJE Goliev trg 5, 8210 Trebnje				
ŠTEVILKA PROJEKTA		A 008/20				
PROJEKTNÁ DOKUMENTACIJA / FAZA		PZI	ARHITEKTURNI NAČRT			
VSEBINA / NASLOV RISBE		MAVČNO KARTONSKA STENA	MERILO	ŠT. RISBE	DATUM	
		STROPNI PRIKLOP	1: 2	D12	MAREC 2021	
		IME	IDENTIFIKACIJSKA ŠTEVILKA	PODPIS	DATUM	
ODGOVORNI VODJA PROJEKTA		IZTOK N. ČANČULA u.d.i.a.	A - 0251			
ODGOVORNI PROJEKTANT		IZTOK N. ČANČULA u.d.i.a.	A - 0251			
PROJEKTANT		GREGA SMREKAR u.d.i.a. VANJA M. MARKOVČIČ u.d.i.a. MARIJA ROŽANČ u.d.i.a.	A - 1042			
SPREMEMBE		OPIS SPREMEMBE		PODPIS	DATUM:	

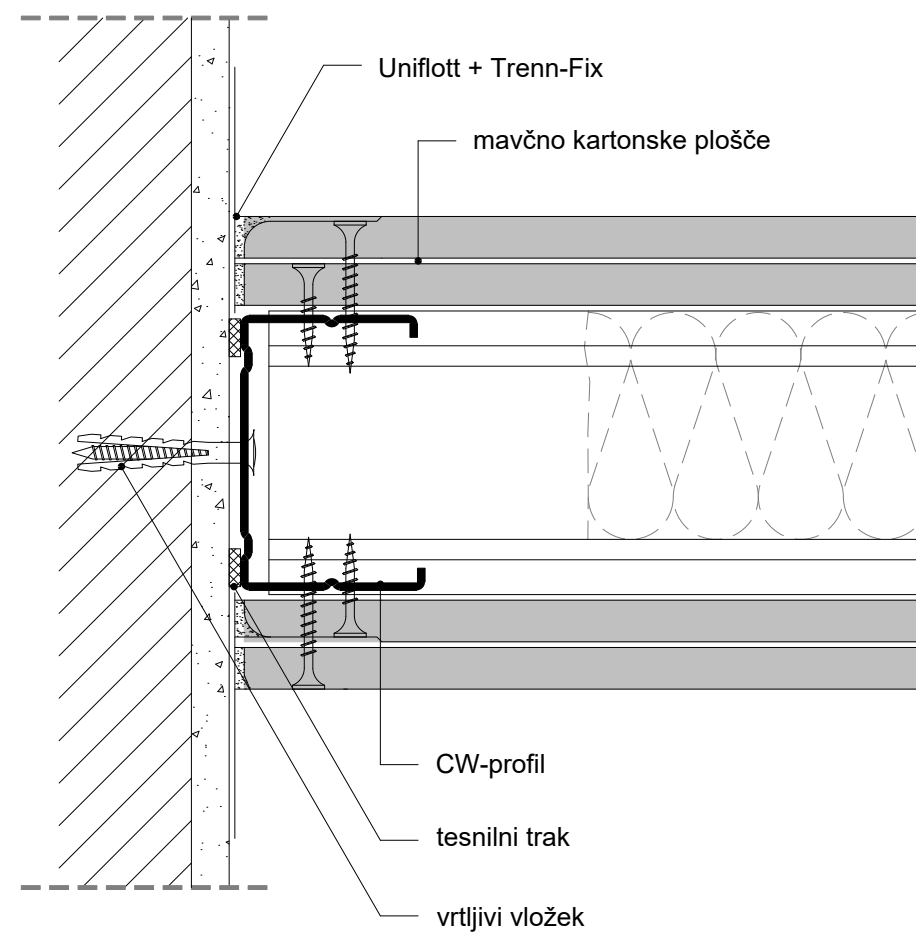

 PROJEKTIRANJE ARHITEKTURE & GRADBENI INŽENIRING		MISEL, PROJEKTIRANJE & INŽENIRING d.o.o. CANKARJEVA 1, 6230 POSTOJNA tel: (T-2) 0590 18 667 e-mail: projektiva@misel.si			IZS-1006 <small>IDENTIFIKACIJSKA ŠTEVILKA</small>	
OBJEKT/LOKACIJA		REKONSTRUKCIJA IN DOZIDAVA POŠ DOLENJA NEMŠKA VAS VEČNAMENSKI OBJEKT ZA ŠOLSTVO IN KULTURO				
NAROČNIK		OBČINA TREBNJE Goliev trg 5, 8210 Trebnje				
INVESTITOR		OBČINA TREBNJE Goliev trg 5, 8210 Trebnje				
ŠTEVILKA PROJEKTA		A 008/20				
PROJEKTNA DOKUMENTACIJA / FAZA		PZI		ARHITEKTURNI NAČRT		
VSEBINA / NASLOV RISBE		MAVČNO KARTONSKA STENA		MERILO	ŠT. RISBE	DATUM
		STRANSKI PRIKLOP		1: 2	D13	MAREC 2021
ODGOVORNI VODJA PROJEKTA		IME	IDENTIFIKACIJSKA ŠTEVILKA	PODPIS	DATUM	
ODGOVORNI PROJEKTANT		IZTOK N. ČANČULA u.d.i.a.	A - 0251			
PROJEKTANT		IZTOK N. ČANČULA u.d.i.a.	A - 0251			
		GREGA SMREKAR u.d.i.a. VANJA M. MARKOVČIČ u.d.i.a. MARIJA ROŽANC u.d.i.a.	A - 1042			
SPREMEMBE		OPIS SPREMEMBE		PODPIS		DATUM: