


DETAJL OKNA V PREREZU

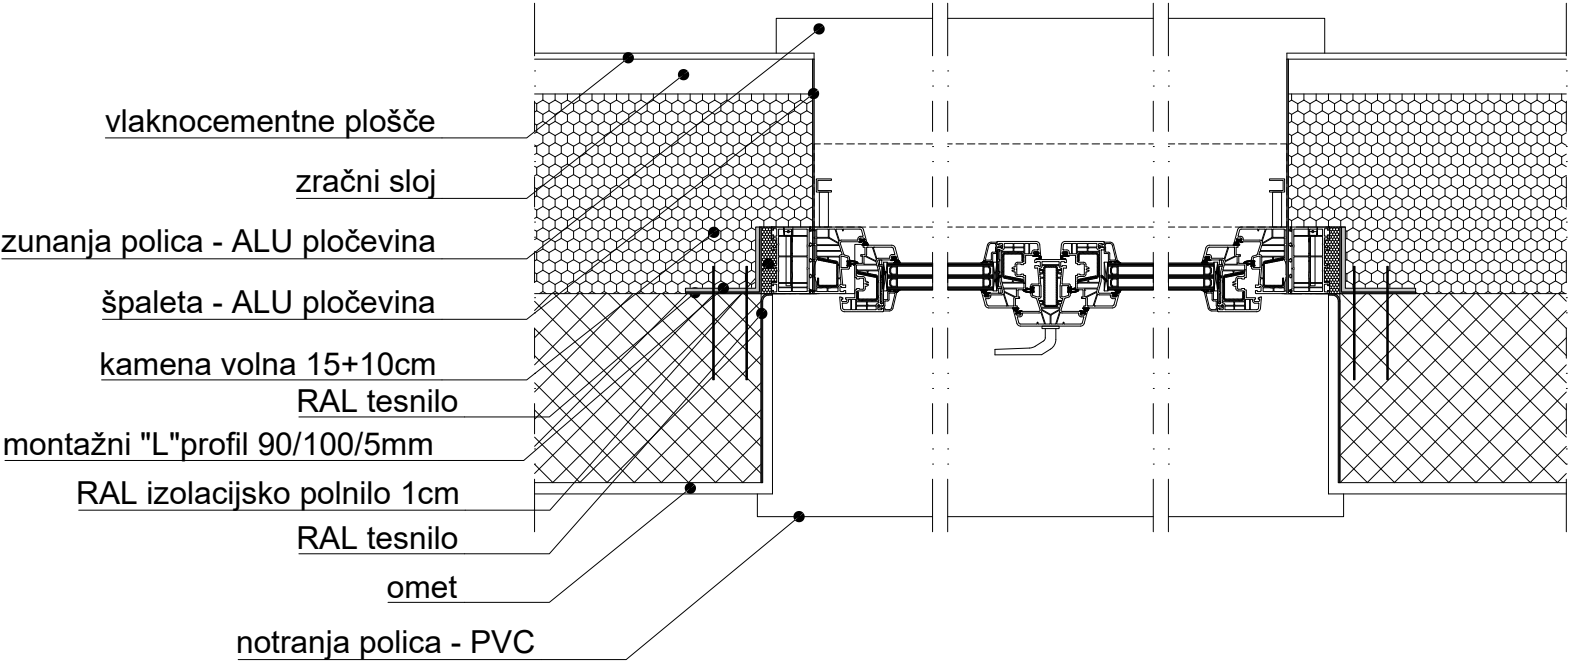

DETAJL OKNA V TLORISU

MISEL

PROJEKTIRANJE ARHITEKTURE  
& GRADBENI INŽENIRING

MISEL, PROJEKTIRANJE & INŽENIRING d.o.o.  
CANKARJEVA 1, 6230 POSTOJNA  
tel: (T-2) 0590 18 667  
e-mail: projektiva@misel.si

IZS-1006  
IDENTIFIKACIJSKA ŠTEVILKA

		REKONSTRUKCIJA IN DOZIDAVA POŠ DOLENJA NEMŠKA VAS VEČNAMENSKI OBJEKT ZA ŠOLSTVO IN KULTURO		
OBJEKT / LOKACIJA				
NAROČNIK		OBČINA TREBNJE Goliev trg 5, 8210 Trebnje		
INVESTITOR		OBČINA TREBNJE Goliev trg 5, 8210 Trebnje		
ŠTEVILKA PROJEKTA		A 008/20		
PROJEKTN DOKUMENTACIJA / FAZA		PZI	ARHITEKTURNI NAČRT	
VSEBINA / NASLOV RISBE	DETAJL OKNA	MERILO	ŠT. RISBE	DATUM
		1:10	D1	MAREC 2021
PROJEKTANT / ODG. OSEBA PROJEKTANTA	IME	IDENTIFIKACIJSKA ŠTEVILKA	PODPIS	DATUM
	IZTOK N. ČANČULA u.d.i.a.	A - 0251		
VODJA PROJEKTA	IZTOK N. ČANČULA u.d.i.a.	A - 0251		
SODELAVEC	KLEMEN MUHA m.i.a.			
SPREMEMBE	OPIS SPREMEMBE		PODPIS	DATUM