


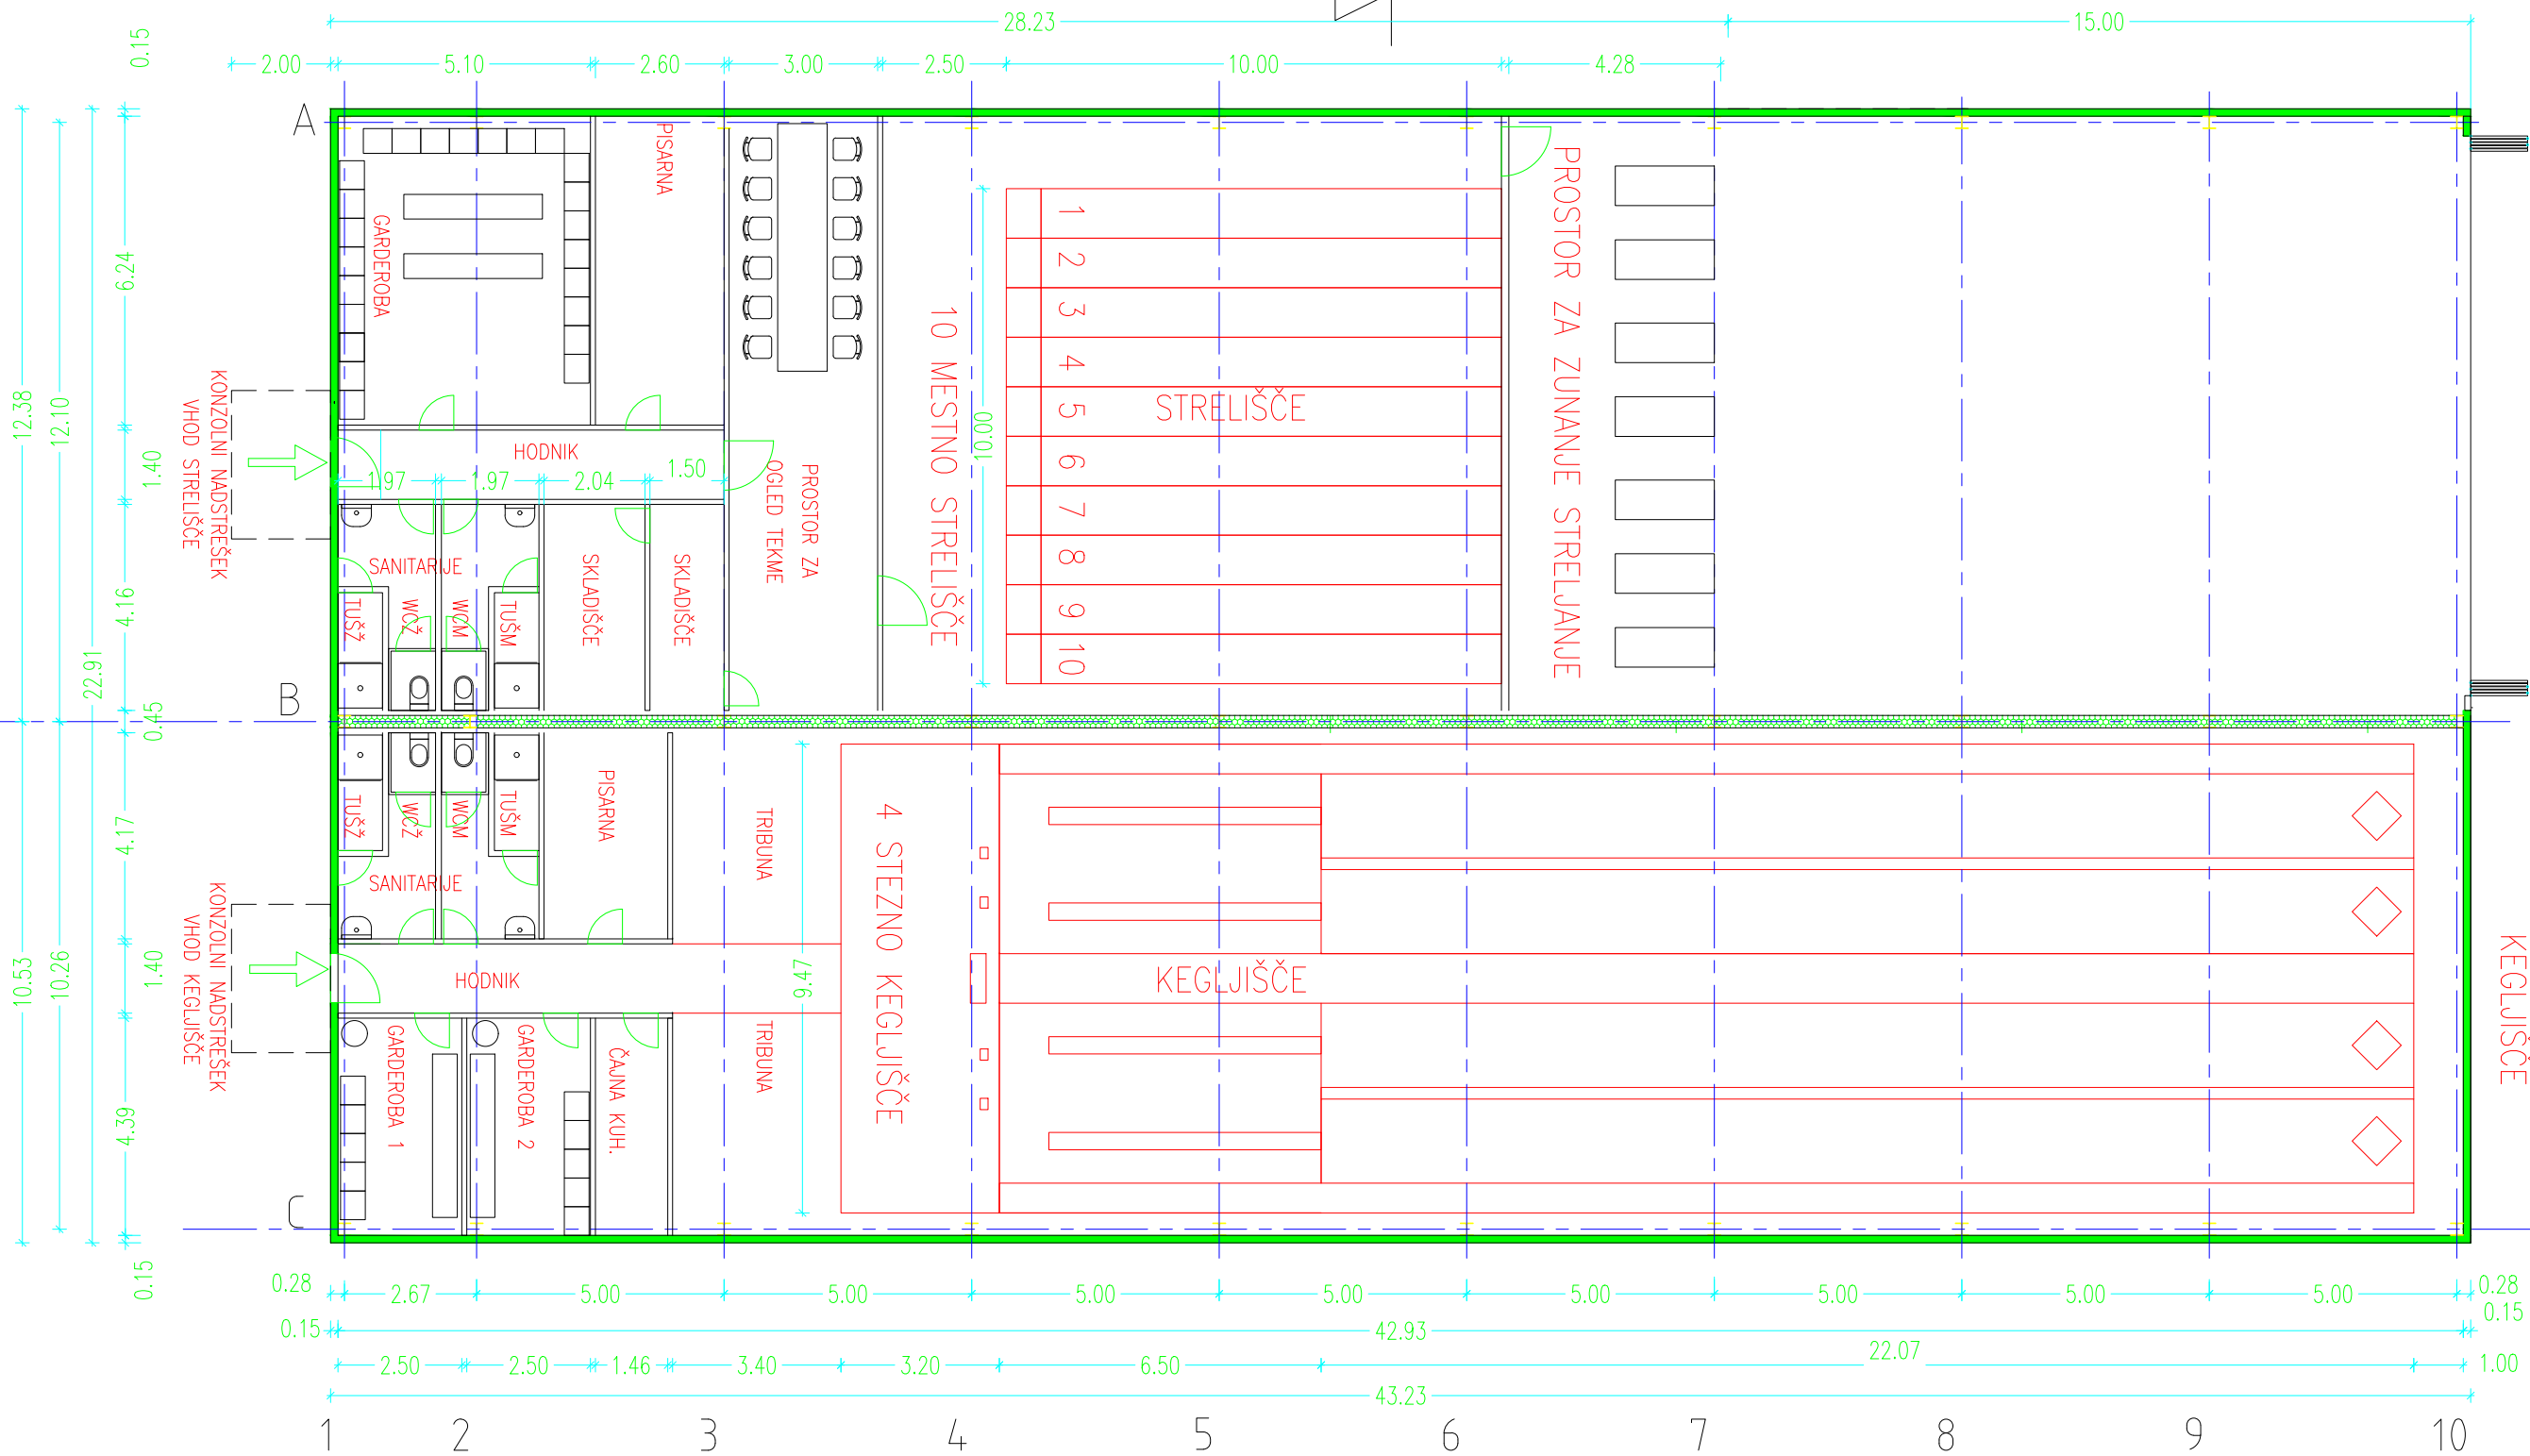


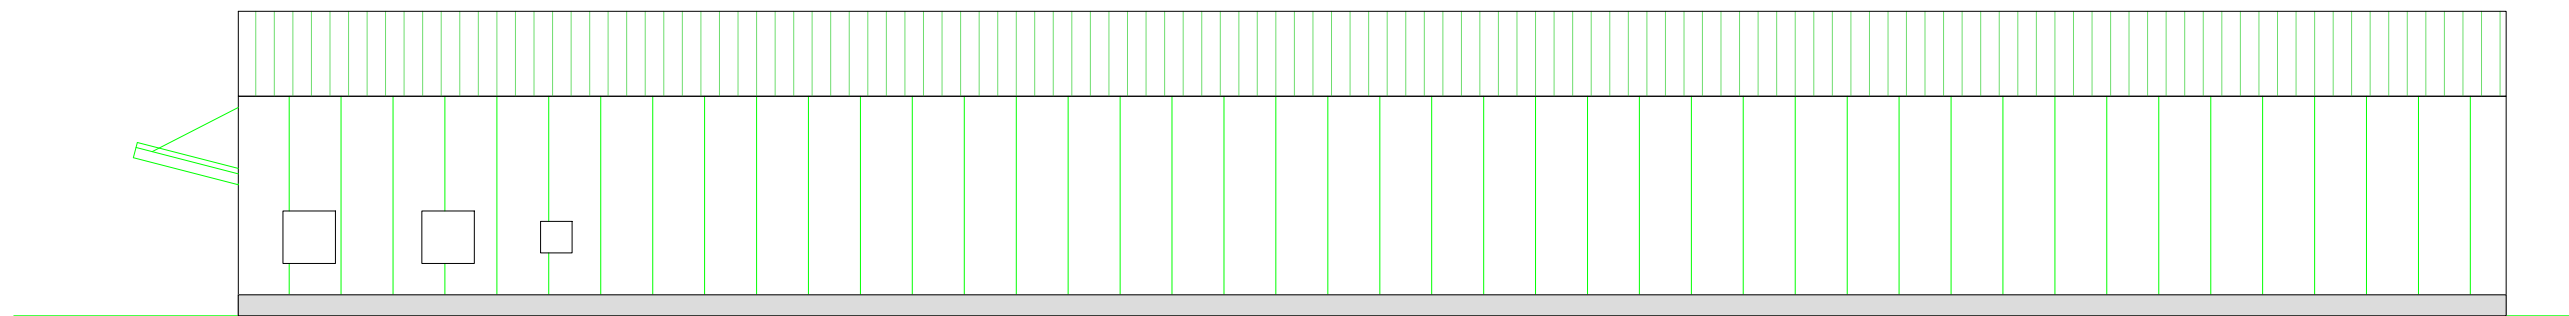

PREREZ A-A

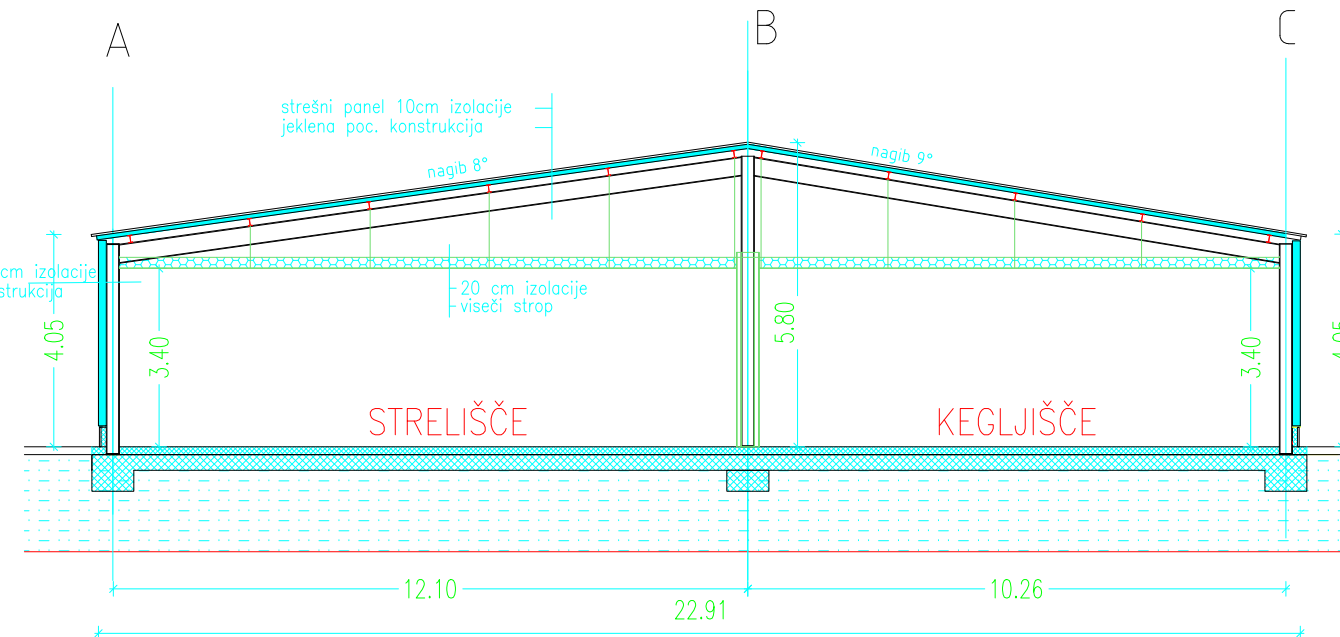

ČELNA FASADA-VHOD

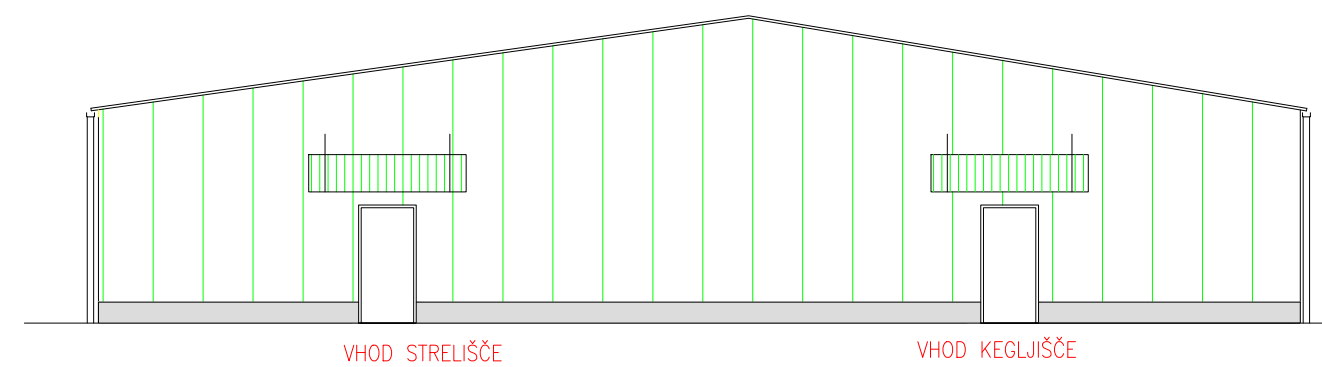

Datum: nov. 2020	IDZ
MONTAŽNI OBJEKT STRELIŠČE IN KEGLJIŠČE TREBNJE	
	Merilo: 1:100