


Št. spremembe	Sprememba
1	Osnovna šola Rožni Vrh
2	Stanovanjska gradnja Štefan
3	Pot ob Temenici
4a	Cesta Studenec – Račje selo
4b	Pešpot Studenec - Pekel
4c	Cesta Nemška vas
4d	Cesta Bič
5	Varovana stanovanja Blato
6	Uskladitev namenske rabe na občinski meji

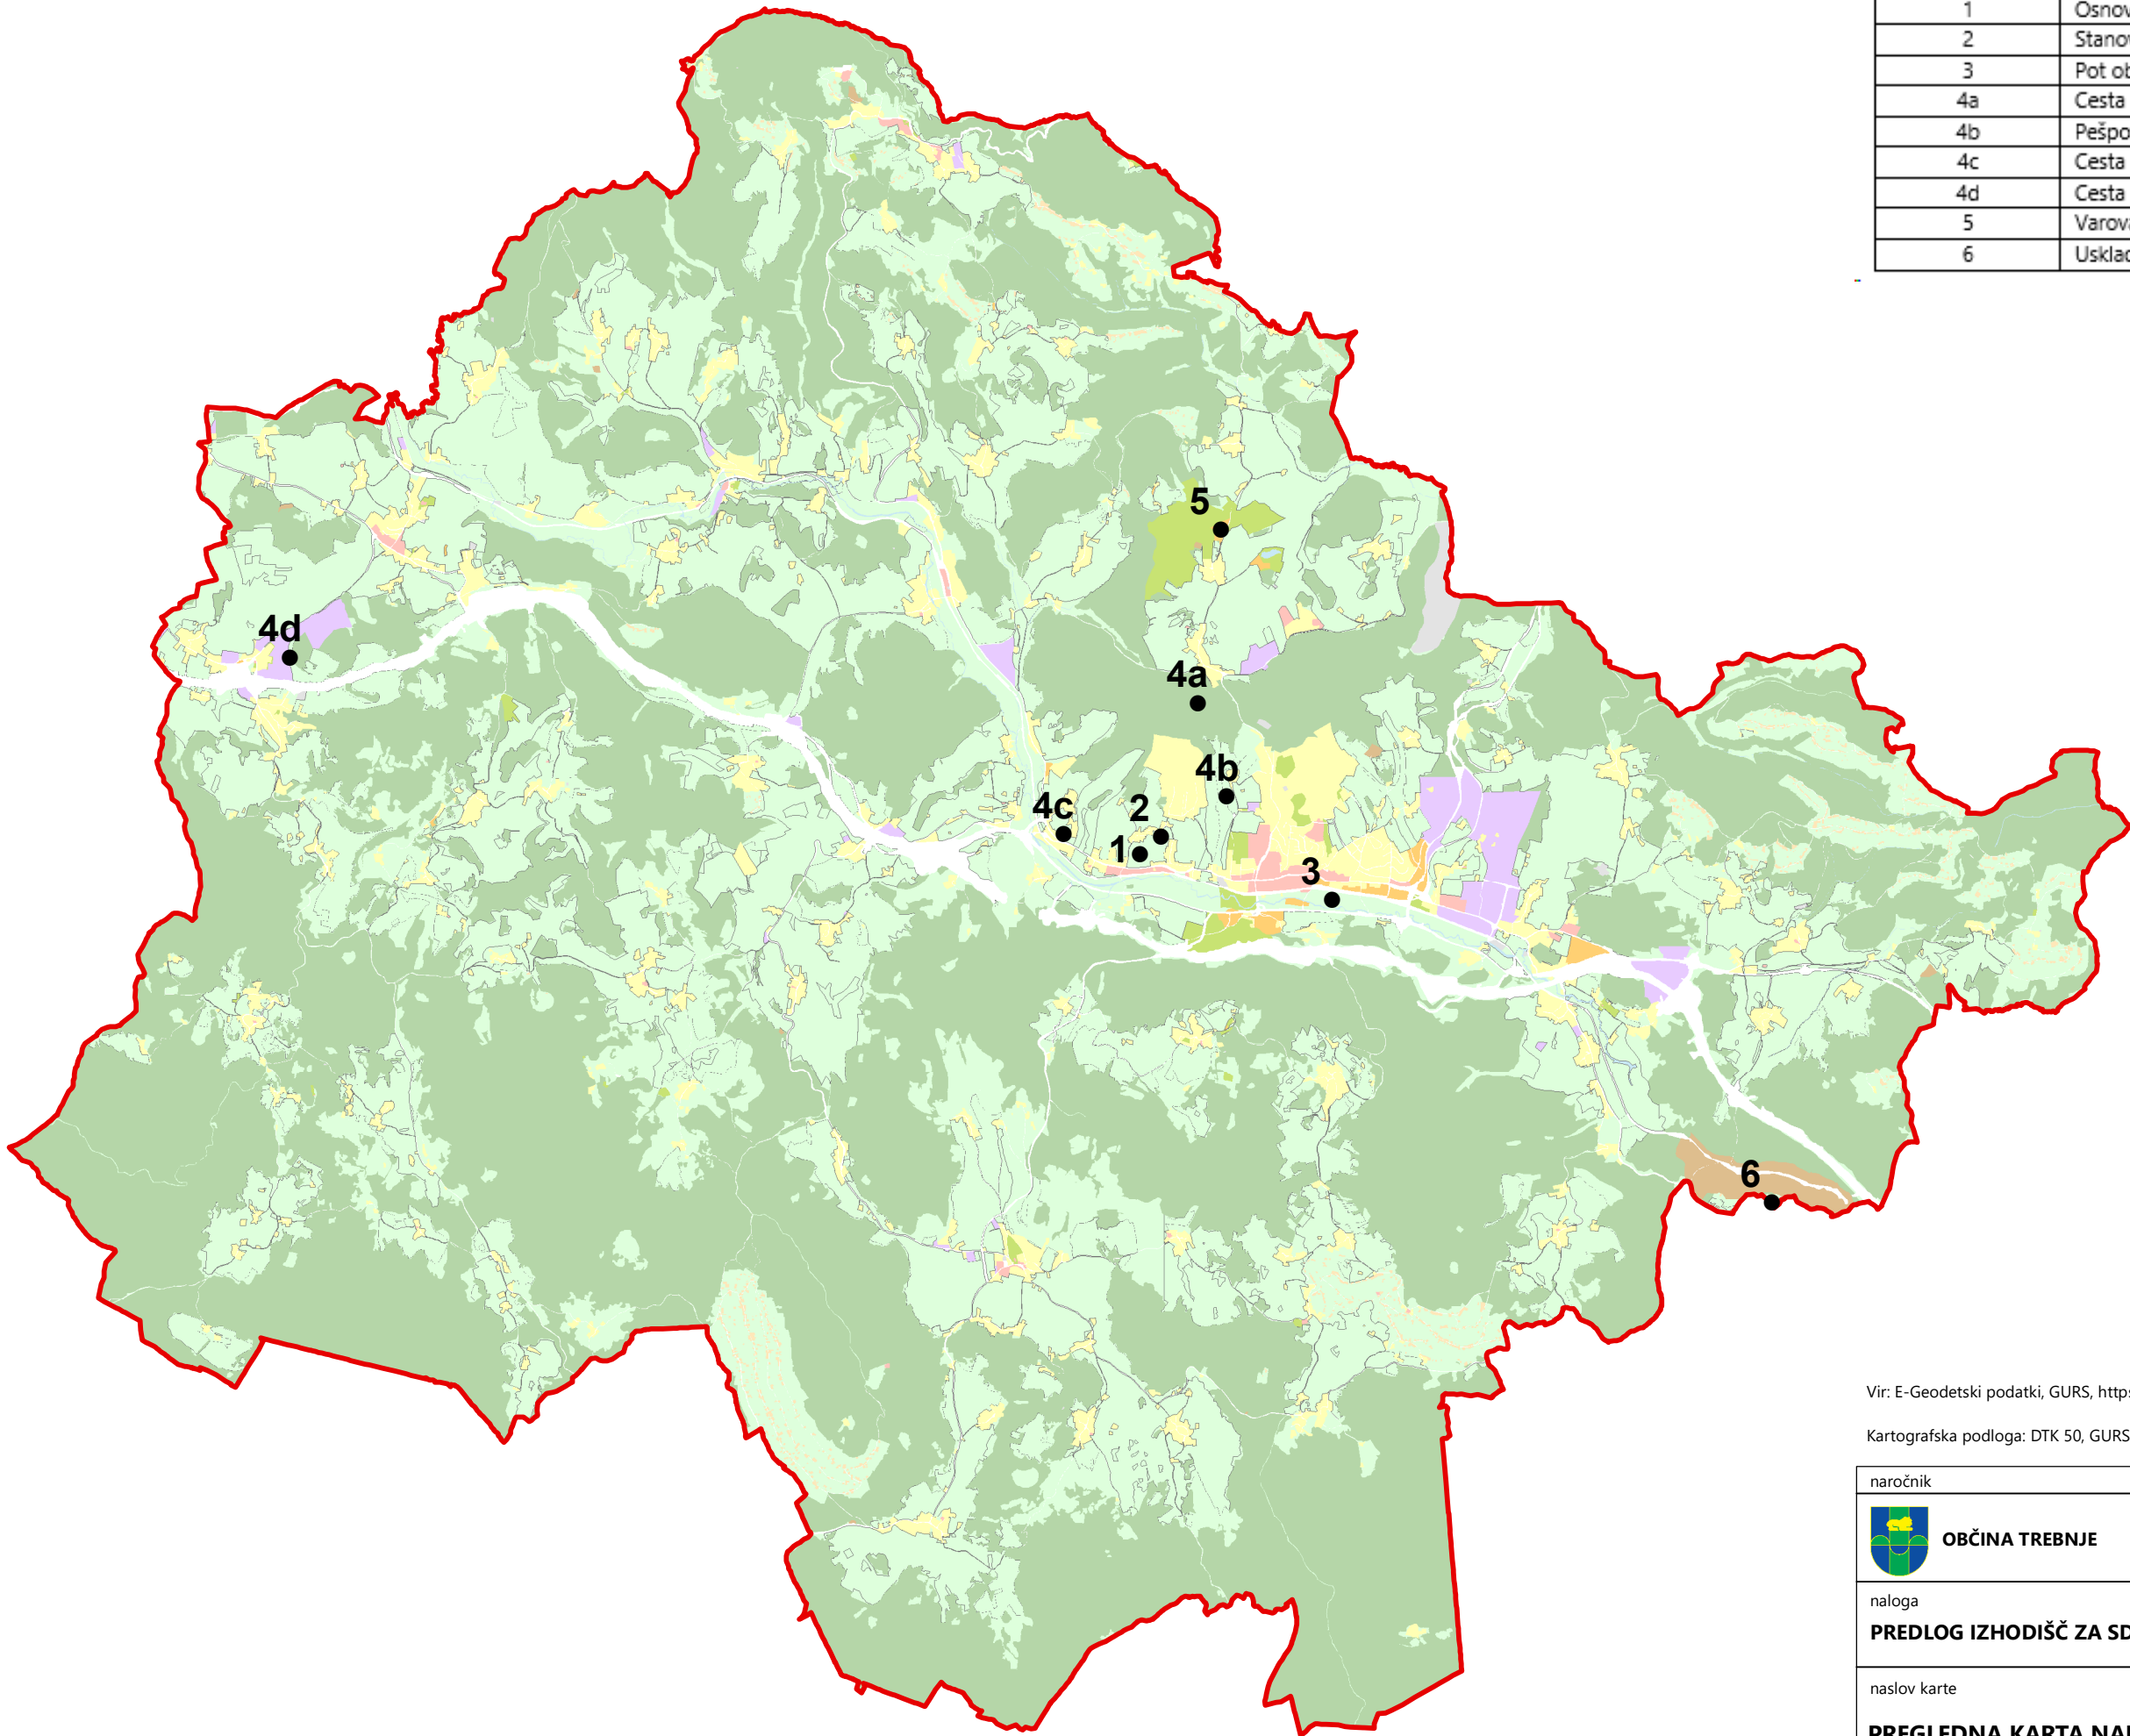

Vir: E-Geodetski podatki, GURS, <https://egp.gu.gov.si/egp/>, prevzeto 2021
Kartografska podloga: DTK 50, GURS, leto izdelave/obnove 2004 do 2019

naročnik		izvajalec	
 OBČINA TREBNJE			
naloga			
PREDLOG IZHODIŠČ ZA SD OPN 5 OBČINE TREBNJE			
naslov karte			
PREGLEDNA KARTA NAMENSKE RABE PROSTORE			
št.proj.: IC-13/21	oktober 2021	merilo: 1:60 000	List 1