



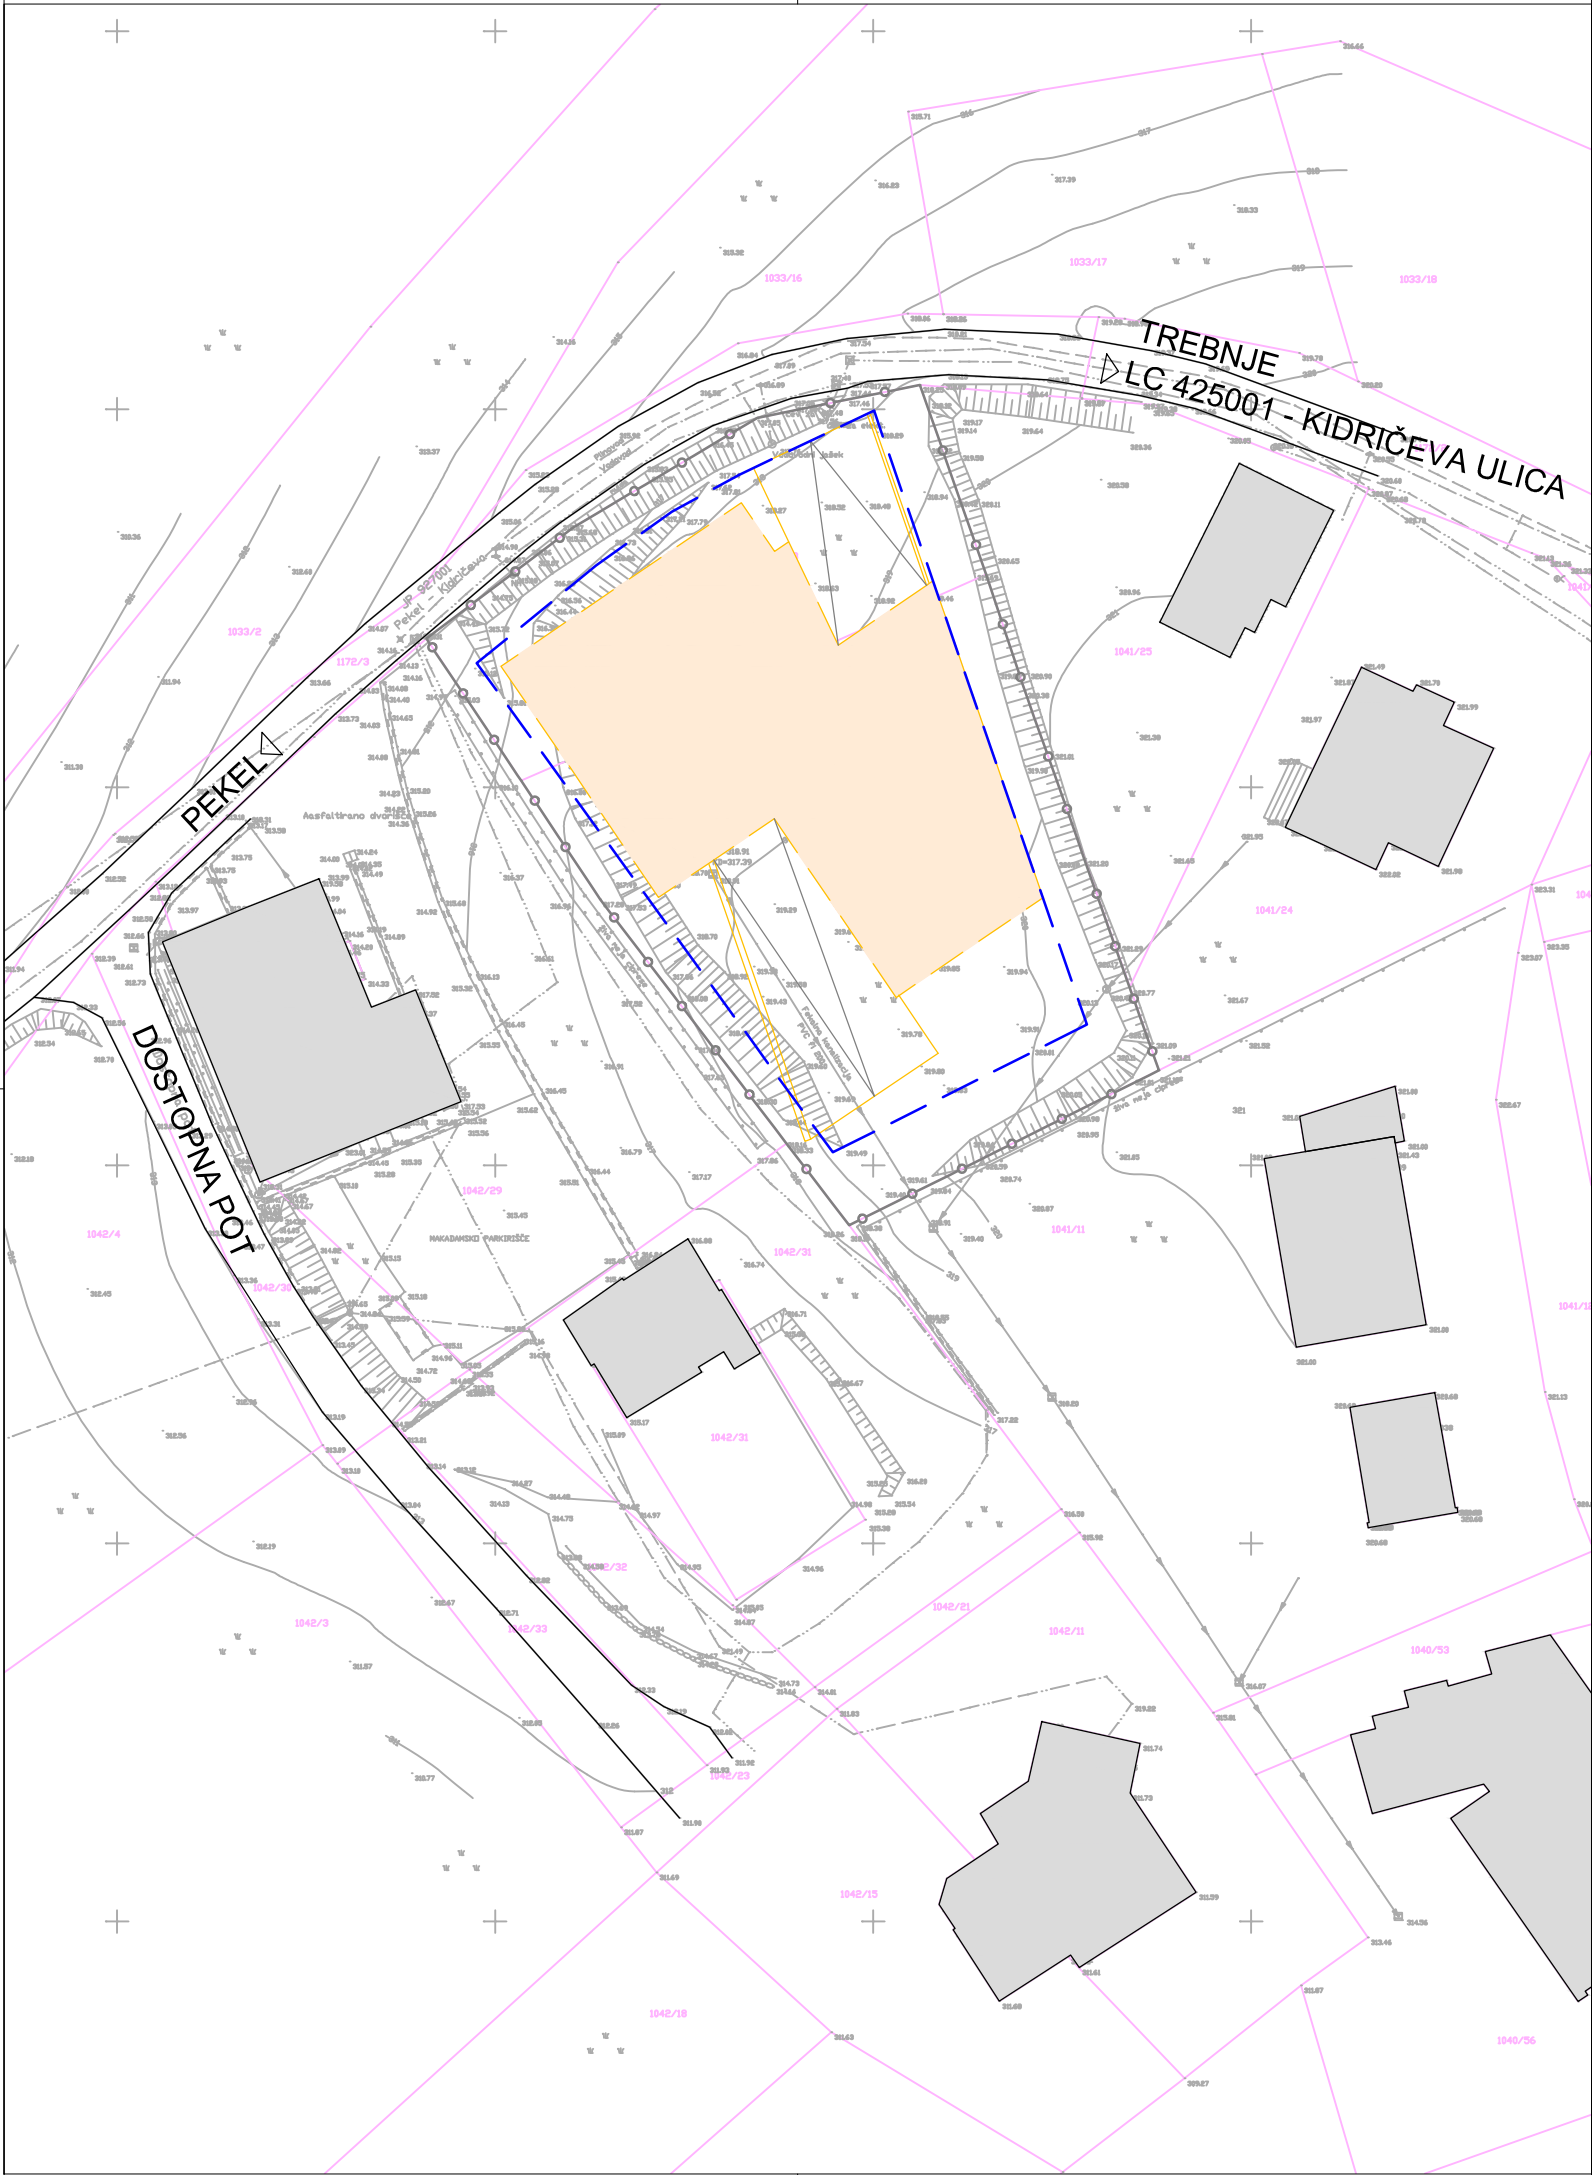


SPREMEMBE IN DOPOLNITVE ZAZIDALNEGA NAČRTA CVIBLJE

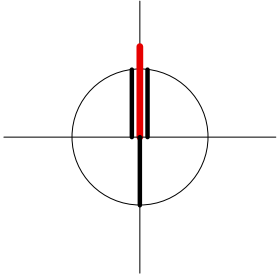

LEGENDA:

- MEJA OBMOČJA SDZN
- OBSTOJEČA PARCELNA MEJA
- OBSTOJEČE STAVBE
- PREDVIDENE STAVBE
- GRADBENA MEJA
- ZUNANJA RAMPA
- OPORNI ZID

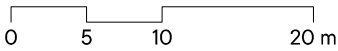

Projektant	PROPLAN Urejanje prostora, arhitektura Ivanka Kraljič s.p. Kovinarska 9, 8270 Krško T: 05 99 28 156 M: 031 27 27 62 E: ivanka.kraljic@siol.net				
Investitor	PRIVATNI INVESTITOR				
Prostorski akt	SPREMEMBE IN DOPOLNITVE ZAZIDALNEGA NAČRTA CVIBLJE				
Vrsta prost. akta	SDZN	Poob. prost. načrtovalec	IVANKA KRALJIČ univ.dipl.inž.arh.spec.arh.urb. PA PPN ZAPS 0916A		
Faza	POBUDA				
Št. projekta	SDZN-12/12	Strokovni sodelavec	BLAŽ BUDJA, univ.dipl.inž.arh.		
		Datum	OKTOBER, 2021	Št./List	3

ZAZIDALNA SITUACIJA

1:500