Vse pravice pridržane. Projektna dokumentacija je last podjetja ID d.o.o.. Iz le tudi nosilec avtorskih pravic. Brez pisne odobritve podjetja ID d.o.o. ni dovoljeno kopiranje ali razmnoževanje ali prenos na tretje osebe.

a=0.31m²

LEGENDA

PROJEKTIRANO

- kanalizacija (vsi vodi)
- kanalizacija (meteorna)
- kanalizacija (komunalna)
- kanalizacija (tlačna)
- vodovod
- elektrika nizka napetost
- elektrika javna razsvetljava
- meja katastrske občine
- povezave DKN
- GS meje
- odmik od parcelne meje (T 0,5)
- območje gradbišča

matrika

MATRIKA svetovanje d.o.o.
Letališka c. 16, 1000 Ljubljana
01 516 12 37; info@matrika.si
www.matrika.si

investitor:	**OBČINA TREBNJE** Goliev trg 5 8210 Trebnje
objekt:	**Dolenje in Gorenje Ponikve: Kanalizacija, rekonstrukcija vodovoda in pločnik med naseljema**
vrsta projektne dokumentacije:	**DGD** 2 - načrt s področja gradbeništva (lokacijski del)
številka proj. dokumentacije:	**6K-17232.3 MAT**
pooblaščeni inženir:	**PI Stanislav Udovč G-1843**
sodelavci:	**Andrej Novak**
datum:	**maj 2020**
merilo:	**1:1000**

SITUACIJA OBMOČJA GRADBIŠČA - DEL 1/2 — številka risbe: 0.8.2.8

Vse pravice pridržane. Projektna dokumentacija je last podjetja ID d.o.o.. Iz le tudi nosilec avtorskih pravic. Brez pisne odobritve podjetja ID d.o.o. ni dovoljeno kopiranje ali razmnoževanje ali prenos na tretje osebe.

a=0.45m²

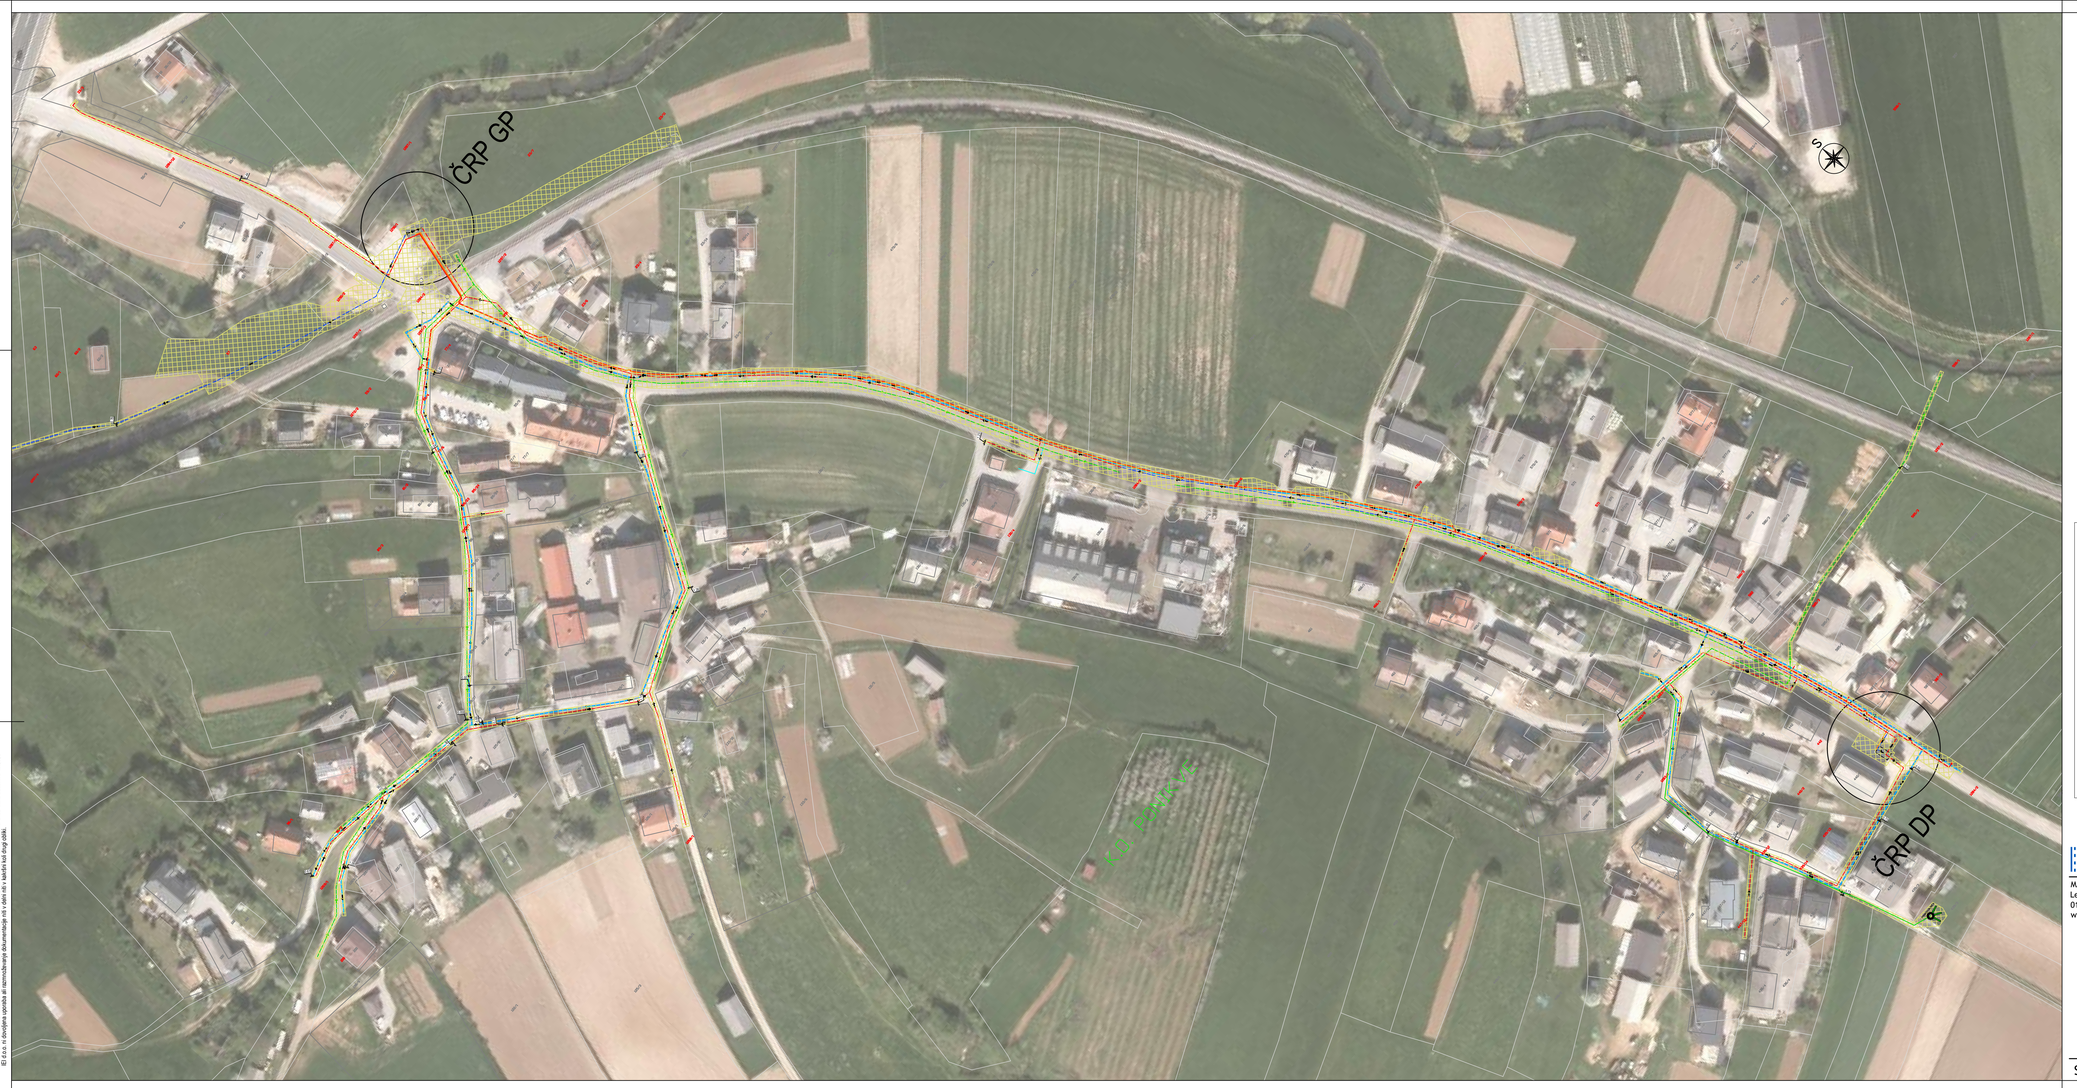

LEGENDA

PROJEKTIRANO

- kanalizacija (vsi vodi)
- kanalizacija (meteorna)
- kanalizacija (komunalna)
- kanalizacija (tlačna)
- vodovod
- elektrika nizka napetost
- elektrika javna razsvetljava
- meja katastrske občine
- povezave DKN
- GS meje
- odmik od parcelne meje (T 0,5)
- območje gradbišča

matrika

MATRIKA svetovanje d.o.o.
Letališka c. 16, 1000 Ljubljana
01 516 12 37; info@matrika.si
www.matrika.si

investitor:	**OBČINA TREBNJE** Goliev trg 5 8210 Trebnje
objekt:	**Dolenje in Gorenje Ponikve: Kanalizacija, rekonstrukcija vodovoda in pločnik med naseljema**
vrsta projektne dokumentacije:	**DGD** 2 - načrt s področja gradbeništva (lokacijski del)
številka proj. dokumentacije:	**6K-17232.3 MAT**
pooblaščeni inženir:	**PI Stanislav Udovč G-1843**
sodelavci:	**Andrej Novak**
datum:	**maj 2020**
merilo:	**1:1000**

SITUACIJA OBMOČJA GRADBIŠČA - DEL 2/2 — številka risbe: 0.8.2.9