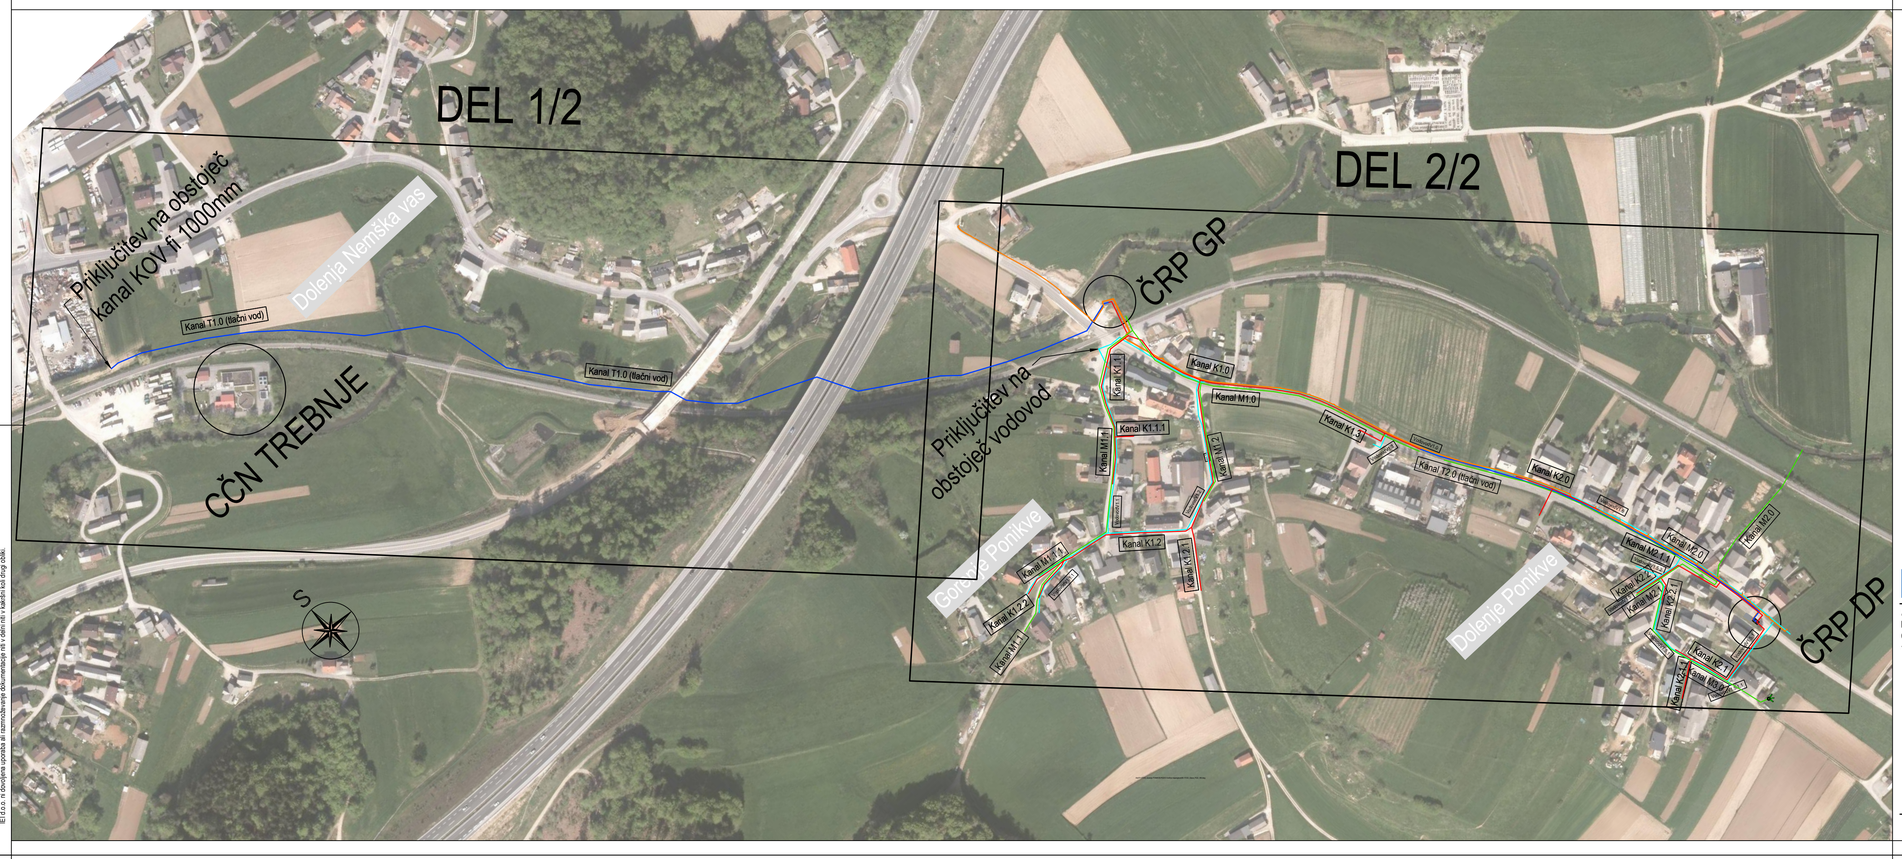

Vse pravice pridržane. Projektna dokumentacija je last podjetja IEI d.o.o. in ni brez soglasja avtorskih pravic. Brez pisne odobritve podjetja IEI d.o.o. ni dovoljena uporaba ali razmnoževanje dokumentacije niti v delu niti v kakršni koli drugi obliki.

a=0.26m²

LEGENDA

PROJEKTIRANO

- projektirana kanalizacija (meteorna)
- projektirana kanalizacija (komunalna)
- projektirana kanalizacija (tlačna)
- projektiran vodovod primarni
- elektrika nizka napetost
- elektrika javna razsvetljava

matrika

MATRIKA svetovanje d.o.o.
Letališka c. 16, 1000 Ljubljana
01 516 12 37; info@matrika.si
www.matrika.si

investitor:	**OBČINA TREBNJE** Goliev trg 5 8210 Trebnje
objekt:	**Dolenje in Gorenje Ponikve: Kanalizacija, rekonstrukcija vodovoda in pločnik med naseljema**
vrsta projektne dokumentacije:	**DGD** 2 - načrt s področja gradbeništva (lokacijski del)
številka proj. dokumentacije:	**6K-17232.3 MAT**
pooblaščeni inženir:	**PI Stanislav Udovč G-1843**
sodelavci:	**Andrej Novak**
datum:	**maj 2020**
merilo:	**1:2500**

PREGLEDNA SITUACIJA — številka risbe: 3.1.5.1.0

Vse pravice pridržane. Projektna dokumentacija je last podjetja IEI d.o.o. in ni brez soglasja avtorskih pravic. Brez pisne odobritve podjetja IEI d.o.o. ni dovoljena uporaba ali razmnoževanje dokumentacije niti v delu niti v kakršni koli drugi obliki.

a=0.26m²

LEGENDA

PROJEKTIRANO

projektirana kanalizacija (meteorna)
projektirana kanalizacija (komunalna)
projektirana kanalizacija (tlačna)
projektiran vodovod primarni
elektrika nizka napetost
elektrika javna razsvetljava

matrika

MATRIKA svetovanje d.o.o.
Letališka c. 16, 1000 Ljubljana
01 516 12 37; info@matrika.si
www.matrika.si

investitor: OBČINA TREBNJE
Goliev trg 5
8210 Trebnje

objekt: Dolenje in Gorenje Ponikve: Kanalizacija, rekonstrukcija vodovoda in pločnik med naseljema

vrsta projektne dokumentacije: DGD 2 - načrt s področja gradbeništva (lokacijski del)

številka proj. dokumentacije: 6K-17232.3 MAT

pooblaščeni inženir: PI Stanislav Udovč G-1843

sodelavci: Andrej Novak

datum: maj 2020

merilo: 1:2500

PREGLEDNA SITUACIJA — številka risbe: 3.1.5.1.0