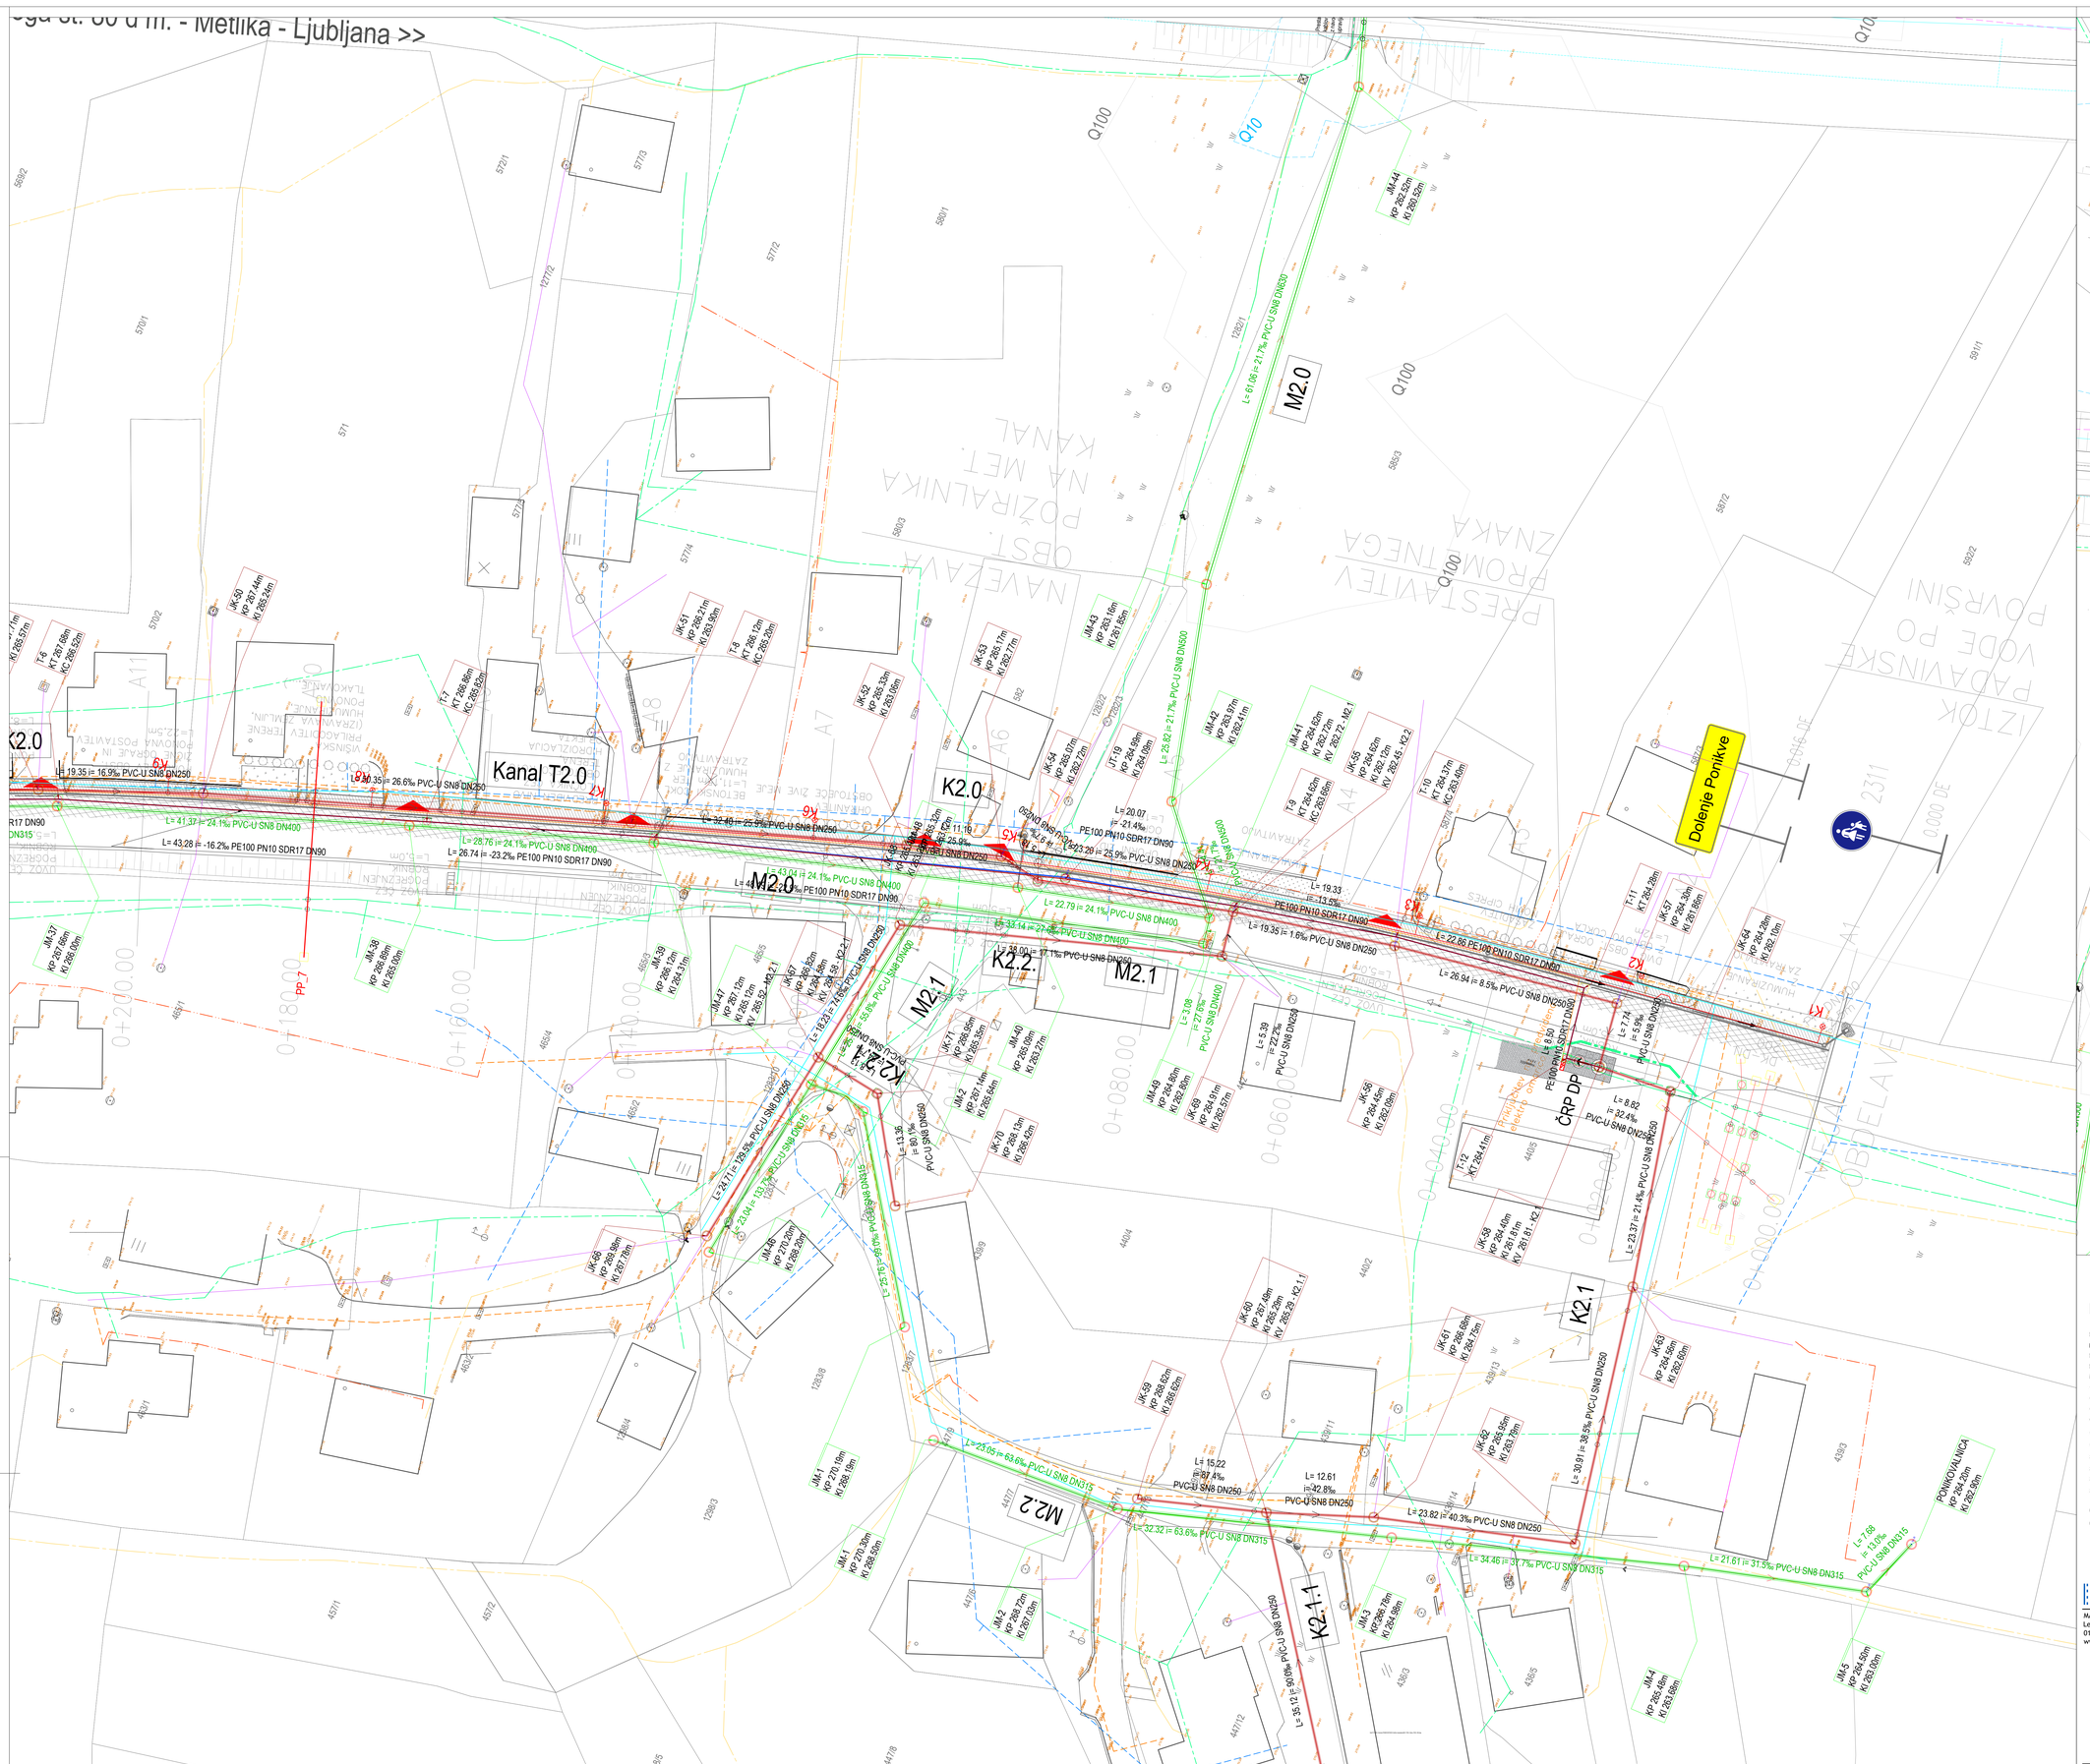

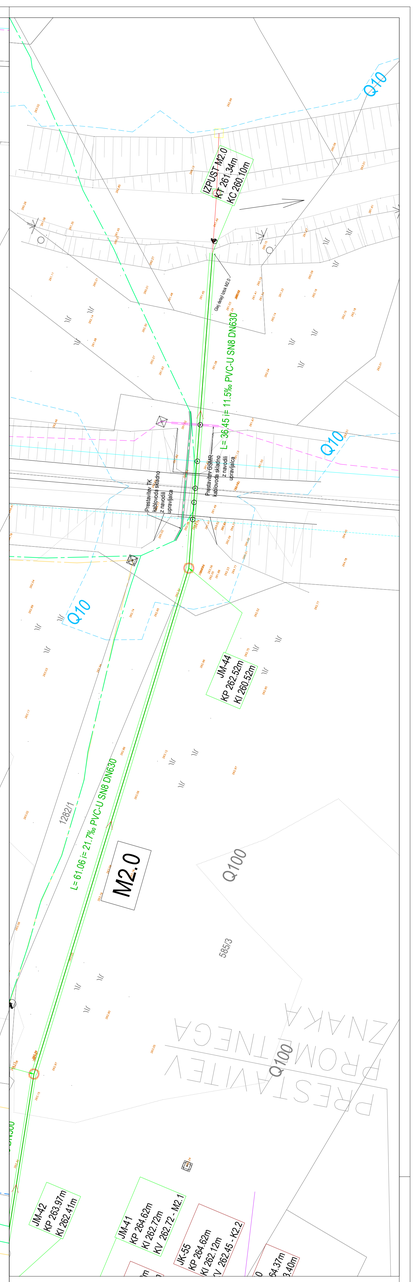

LEGENDA

	OBSTOJEČE	DRUGI PROJEKTI	PROJEKTIRANO
kanalizacija (vsi vodi)			
kanalizacija (meteorna)			
kanalizacija (komunalna)			
kanalizacija (fekalna)			
informativni prikaz hišnih priključkov			
vodovod			
elektrika nizka napetost			
elektrika javna razsvetljava			
daljnovod			
telekomunikacijski vod (Telekom)			
telekomunikacijski vod (GVO)			
Slov. žel. - obstoječa zemeljska trasa			
Slov. žel. - obstoječa znotraja trasa			
Slov. žel. - GSMR (trasa KK)			
Slov. žel. - GSMR (zemeljska)			
meja katastrske občine			
meja parcele			

matrika

MATRIKA svetovanje d.o.o.
Letališka c. 16, 1000 Ljubljana
01 516 12 37, info@matrika.si
www.matrika.si

investitor:	**OBČINA TREBNJE** Goliev trg 5 8210 Trebnje
objekt:	**Dolenje in Gorenje Ponikve: Kanalizacija, rekonstrukcija vodovoda in pločnik med naseljema**
vrsta projektne dokumentacije:	**PZI** 2 - načrt s področja gradbeništva
številka proj. dokumentacije:	**PZI 6K-17232.3 MAT**
pooblaščeni inženir:	**PI Stanislav Udovč G-1843**
sodelavci:	**Andrej Novak**
datum:	**maj 2020**
merilo:	**1:250**

GRADBENA SITUACIJA 5. DEL — številka risbe: 3.1.5.1.5

a=0.99m²