
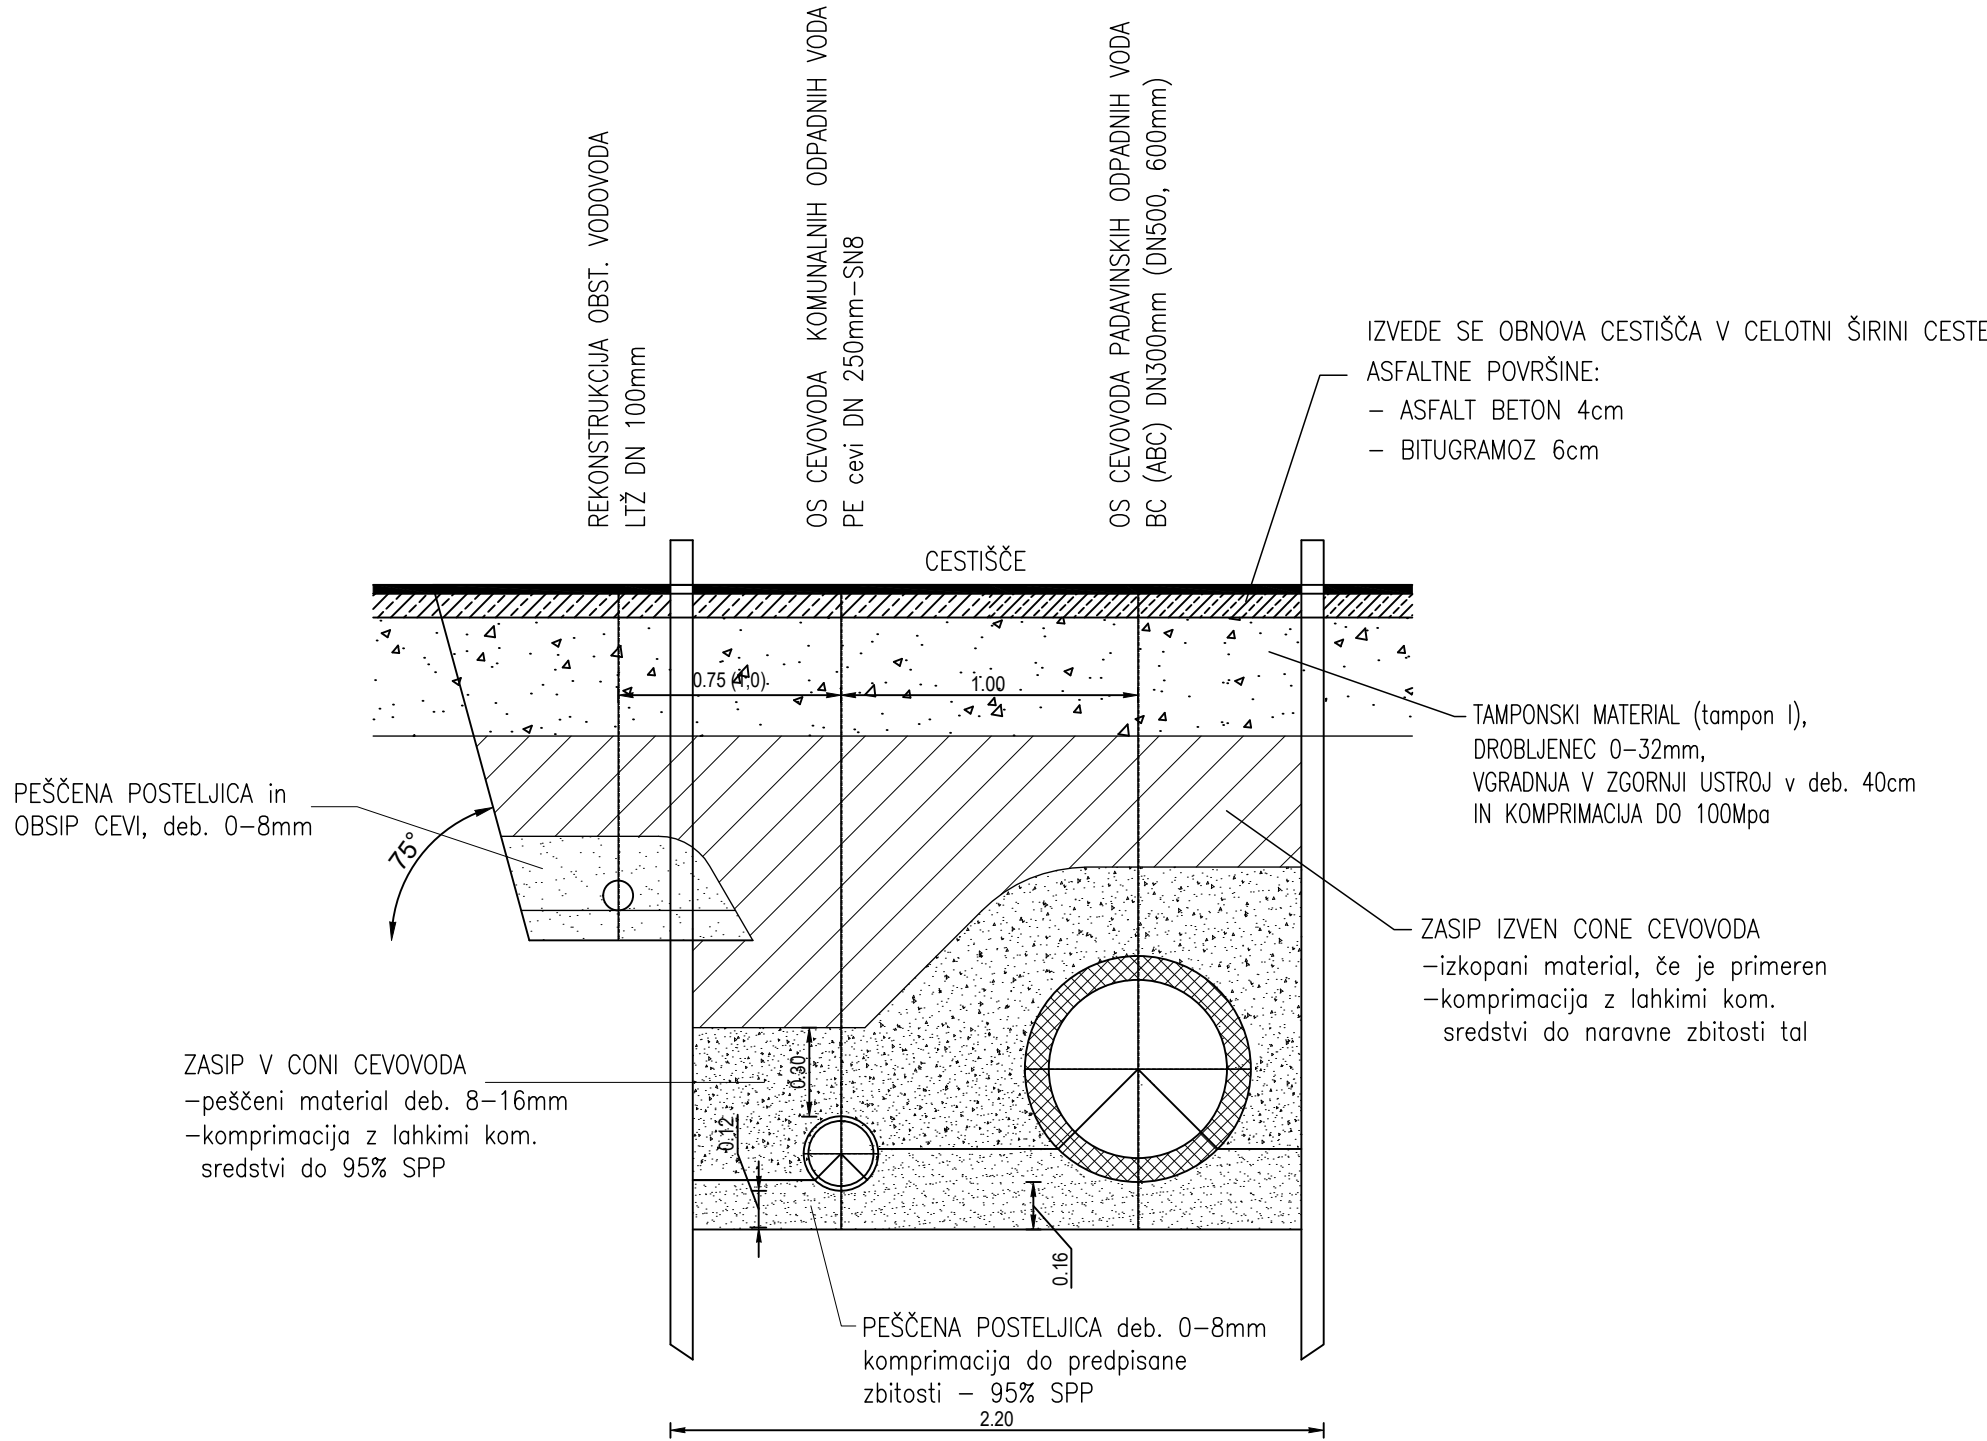


O P A Ž E N I I Z K O P

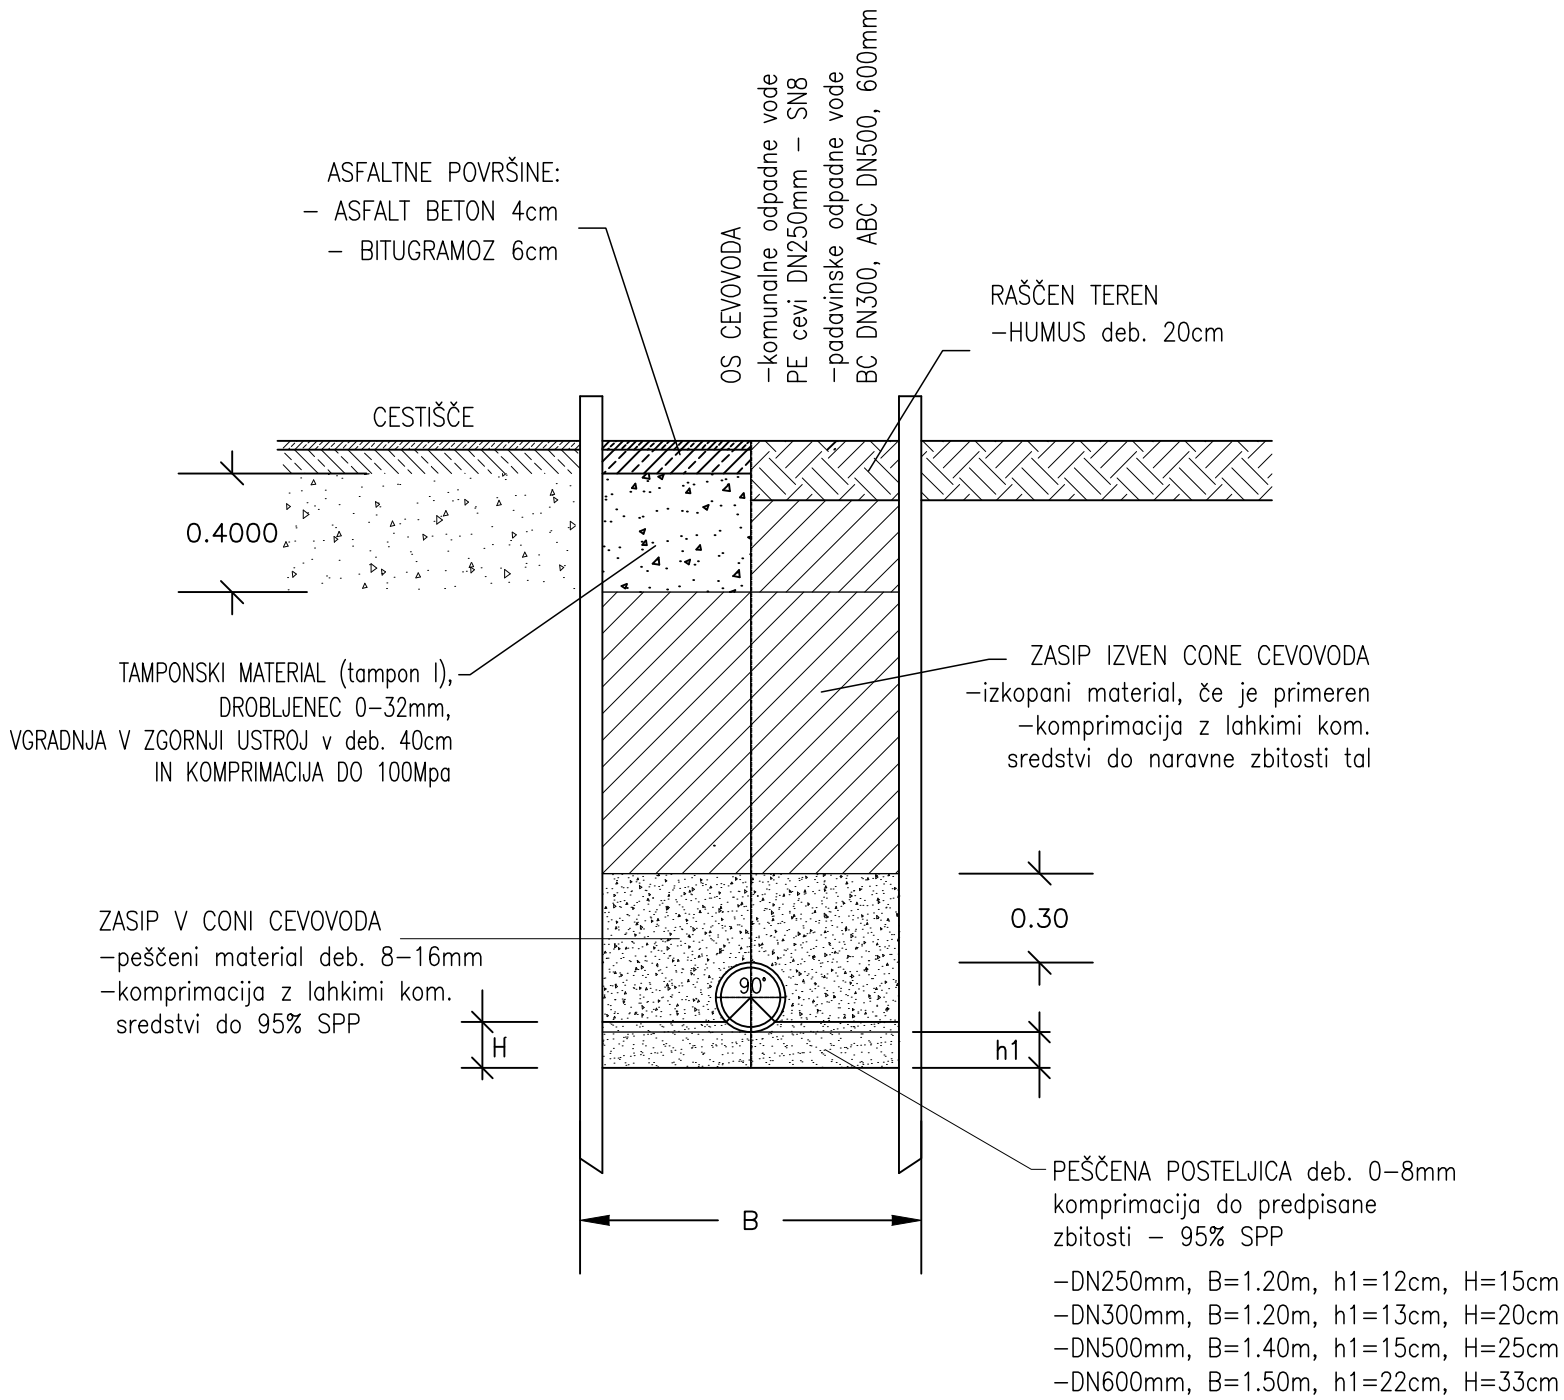

MATRIKA svetovanje d.o.o.
Letališka c. 16, 1000 Ljubljana
01 516 12 37; info@matrika.si
www.matrika.si

investitor: **OBČINA TREBNJE**
Goliev trg 5
8210 Trebnje

objekt: **Dolenje in Gorenje Ponikve:
Kanalizacija, rekonstrukcija
vodovoda in pločnik med naseljema**

vrsta projektne dokumentacije: **PZI 2 - načrt s področja gradbeništva**

številka proj. dokumentacije: **PZI 6K-17232.3 MAT**

pooblaščen inženir: **PI Stanislav Udovč G-1843**

sodelavci: **Andrej Novak**

datum: **junij 2020**

merilo: **1:25**