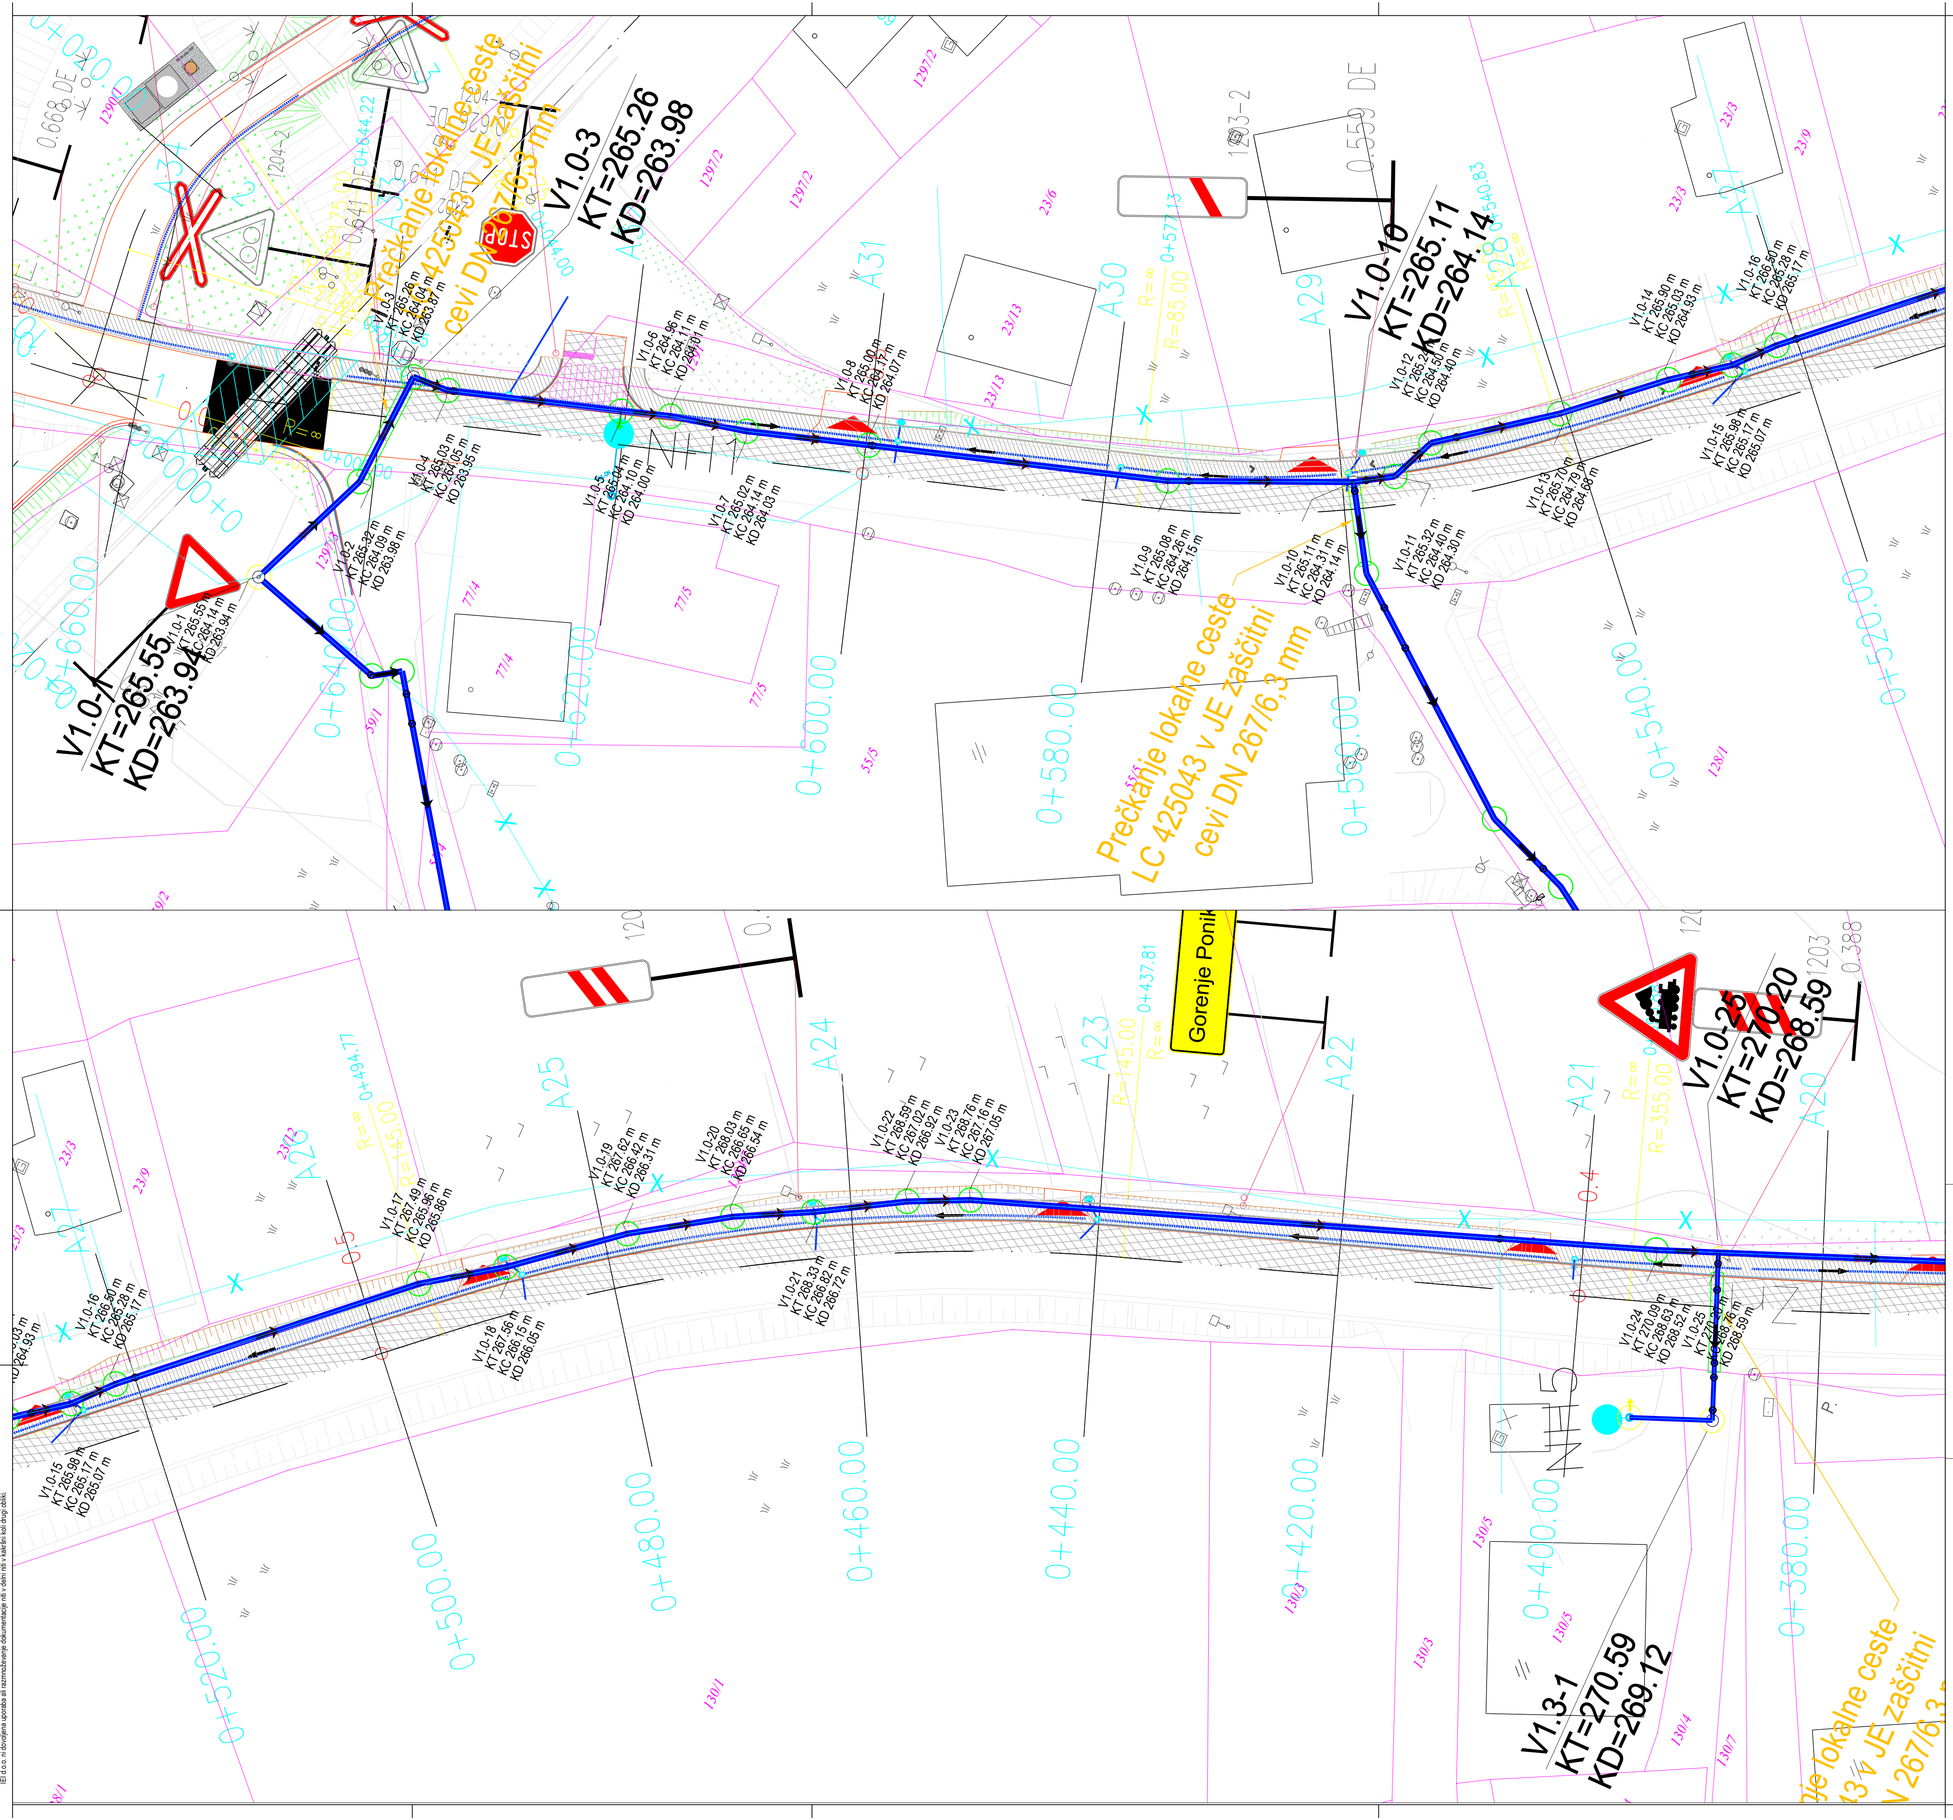

LEGENDA

	OBSTOJEČE	PROJEKTIRANO
vodovod		
vodovod - v zaščitni cevi		
obstoječ vodovod, ki se ukinja		
parcelne meje		
predvidena cesta		
geodezija		

matrika

MATRIKA svetovanje d.o.o.
Letališka c. 16, 1000 Ljubljana
01 516 12 37; info@matrika.si
www.matrika.si

investitor:	**OBČINA TREBNJE** Goliev trg 5 8210 Trebnje
objekt:	**Dolenje in Gorenje Ponikve: Kanalizacija, rekonstrukcija vodovoda in pločnik med naseljema**
vrsta projektne dokumentacije:	**PZI** 4 - načrt s področja strojništva (vodovod)
številka proj. dokumentacije:	**PZI 6K-17232.3 MAT**
pooblaščeni inženir:	**PI Marjan Pureber S-9029**
sodelavci:	**Andrej Novak**
datum:	**maj 2020**
merilo:	**1:250**

SITUACIJA VODOVODA V1.0 — številka risbe: 4 S003

Vse pravice pridržane. Projektna dokumentacija je last podjetja IZI d.o.o. ki jo ščiti mednarodni zakon. Brez pisne odobritve podjetja IZI d.o.o. ni dovoljeno kopiranje ali elektronsko razmnoževanje dokumentacije ali njenih delov niti njuno nadaljnje posredovanje tretjim osebam.

a=0.50m²