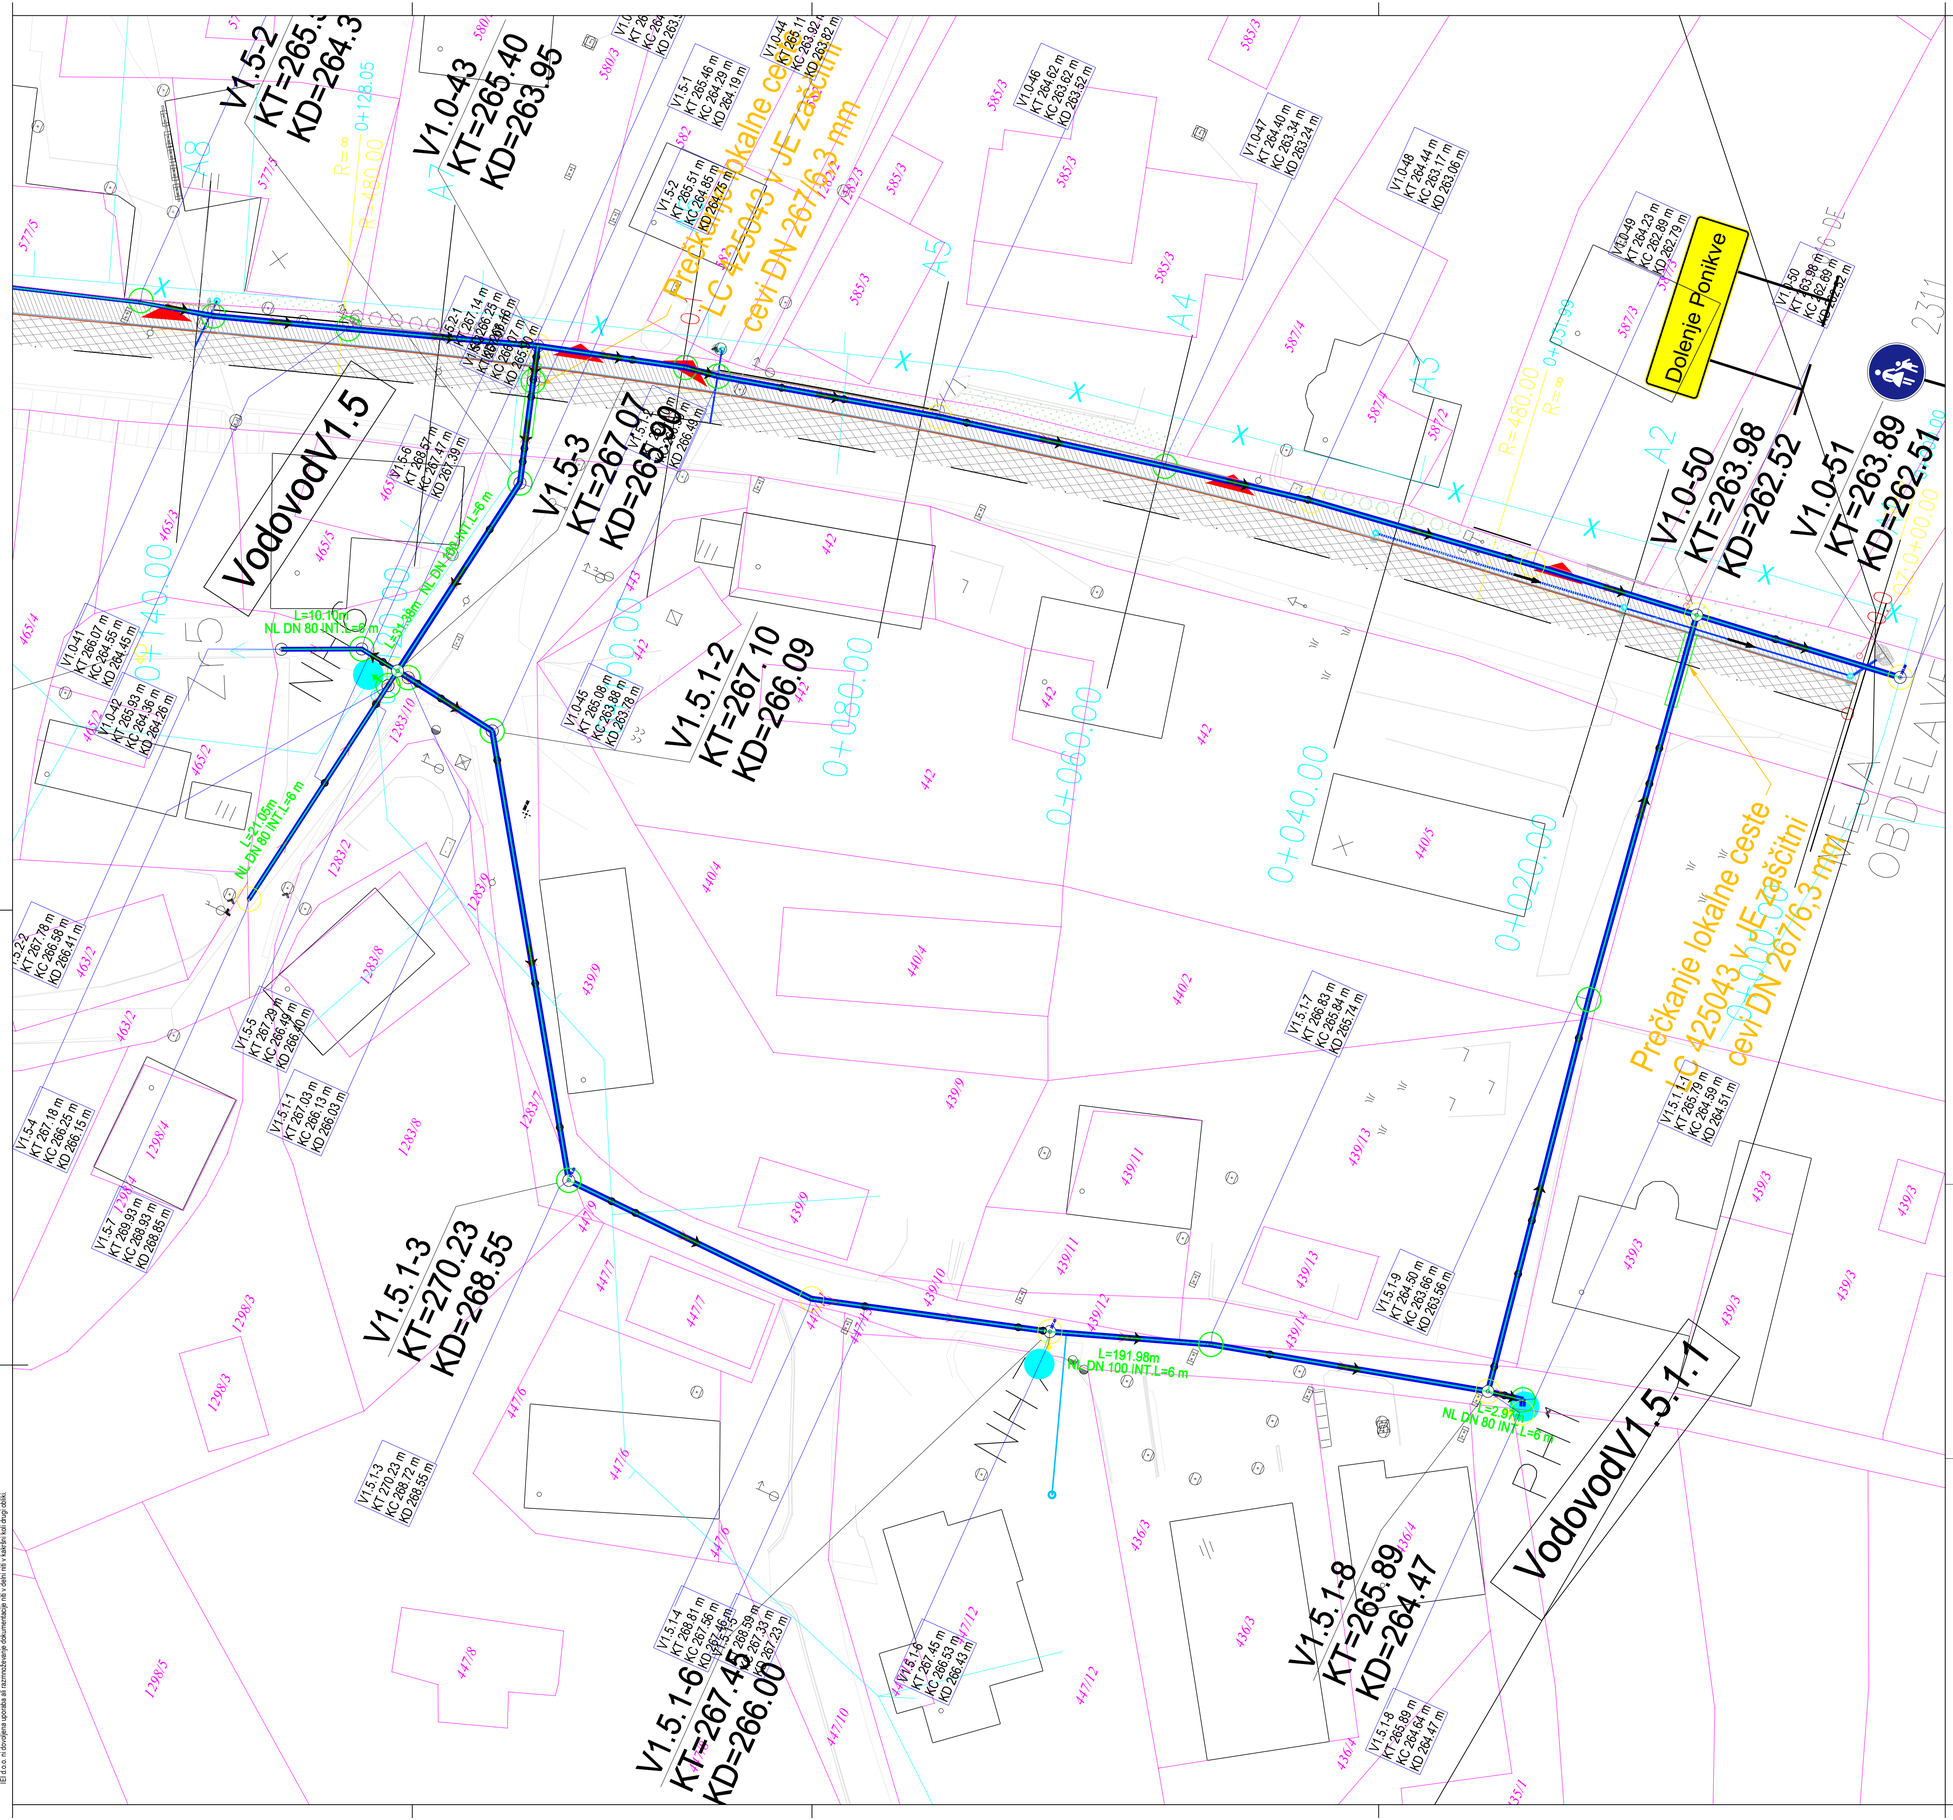

LEGENDA

	OBSTOJEČE	PROJEKTIRANO
vodovod		
vodovod - v zaščitni cevi		
obstoječ vodovod, ki se ukinja		
parcelne meje		
predvidena cesta		
geodezija		

matrika

MATRIKA svetovanje d.o.o.
Letališka c. 16, 1000 Ljubljana
01 516 12 37; info@matrika.si
www.matrika.si

investitor:	**OBČINA TREBNJE** Goliev trg 5 8210 Trebnje
objekt:	**Dolenje in Gorenje Poníkve: Kanalizacija, rekonstrukcija vodovoda in pločnik med naseljema**
vrsta projektne dokumentacije:	**PZI** 4 - načrt s področja strojništva (vodovod)
številka proj. dokumentacije:	**PZI 6K-17232.3 MAT**
pooblaščeni inženir:	**PI Marjan Pureber S-9029**
sodelavci:	**Andrej Novak**
datum:	**maj 2020**
merilo:	**1:250**

SITUACIJA VODOVODA V1.0, V1.5, V1.5.1, V1.5.1.1 številka risbe: 4 S004

Vse pravice pridržane. Projektna dokumentacija je last podjetja ITI d.o.o. in ni kot celota, niti kateri njen del brez pisne odobritve podjetja ITI d.o.o. in ustreznega sporazuma s pooblaščenim podjetnikom ali osebo ni dovoljeno kopirati ali kako drugače razmnoževati.

a=0.50m²