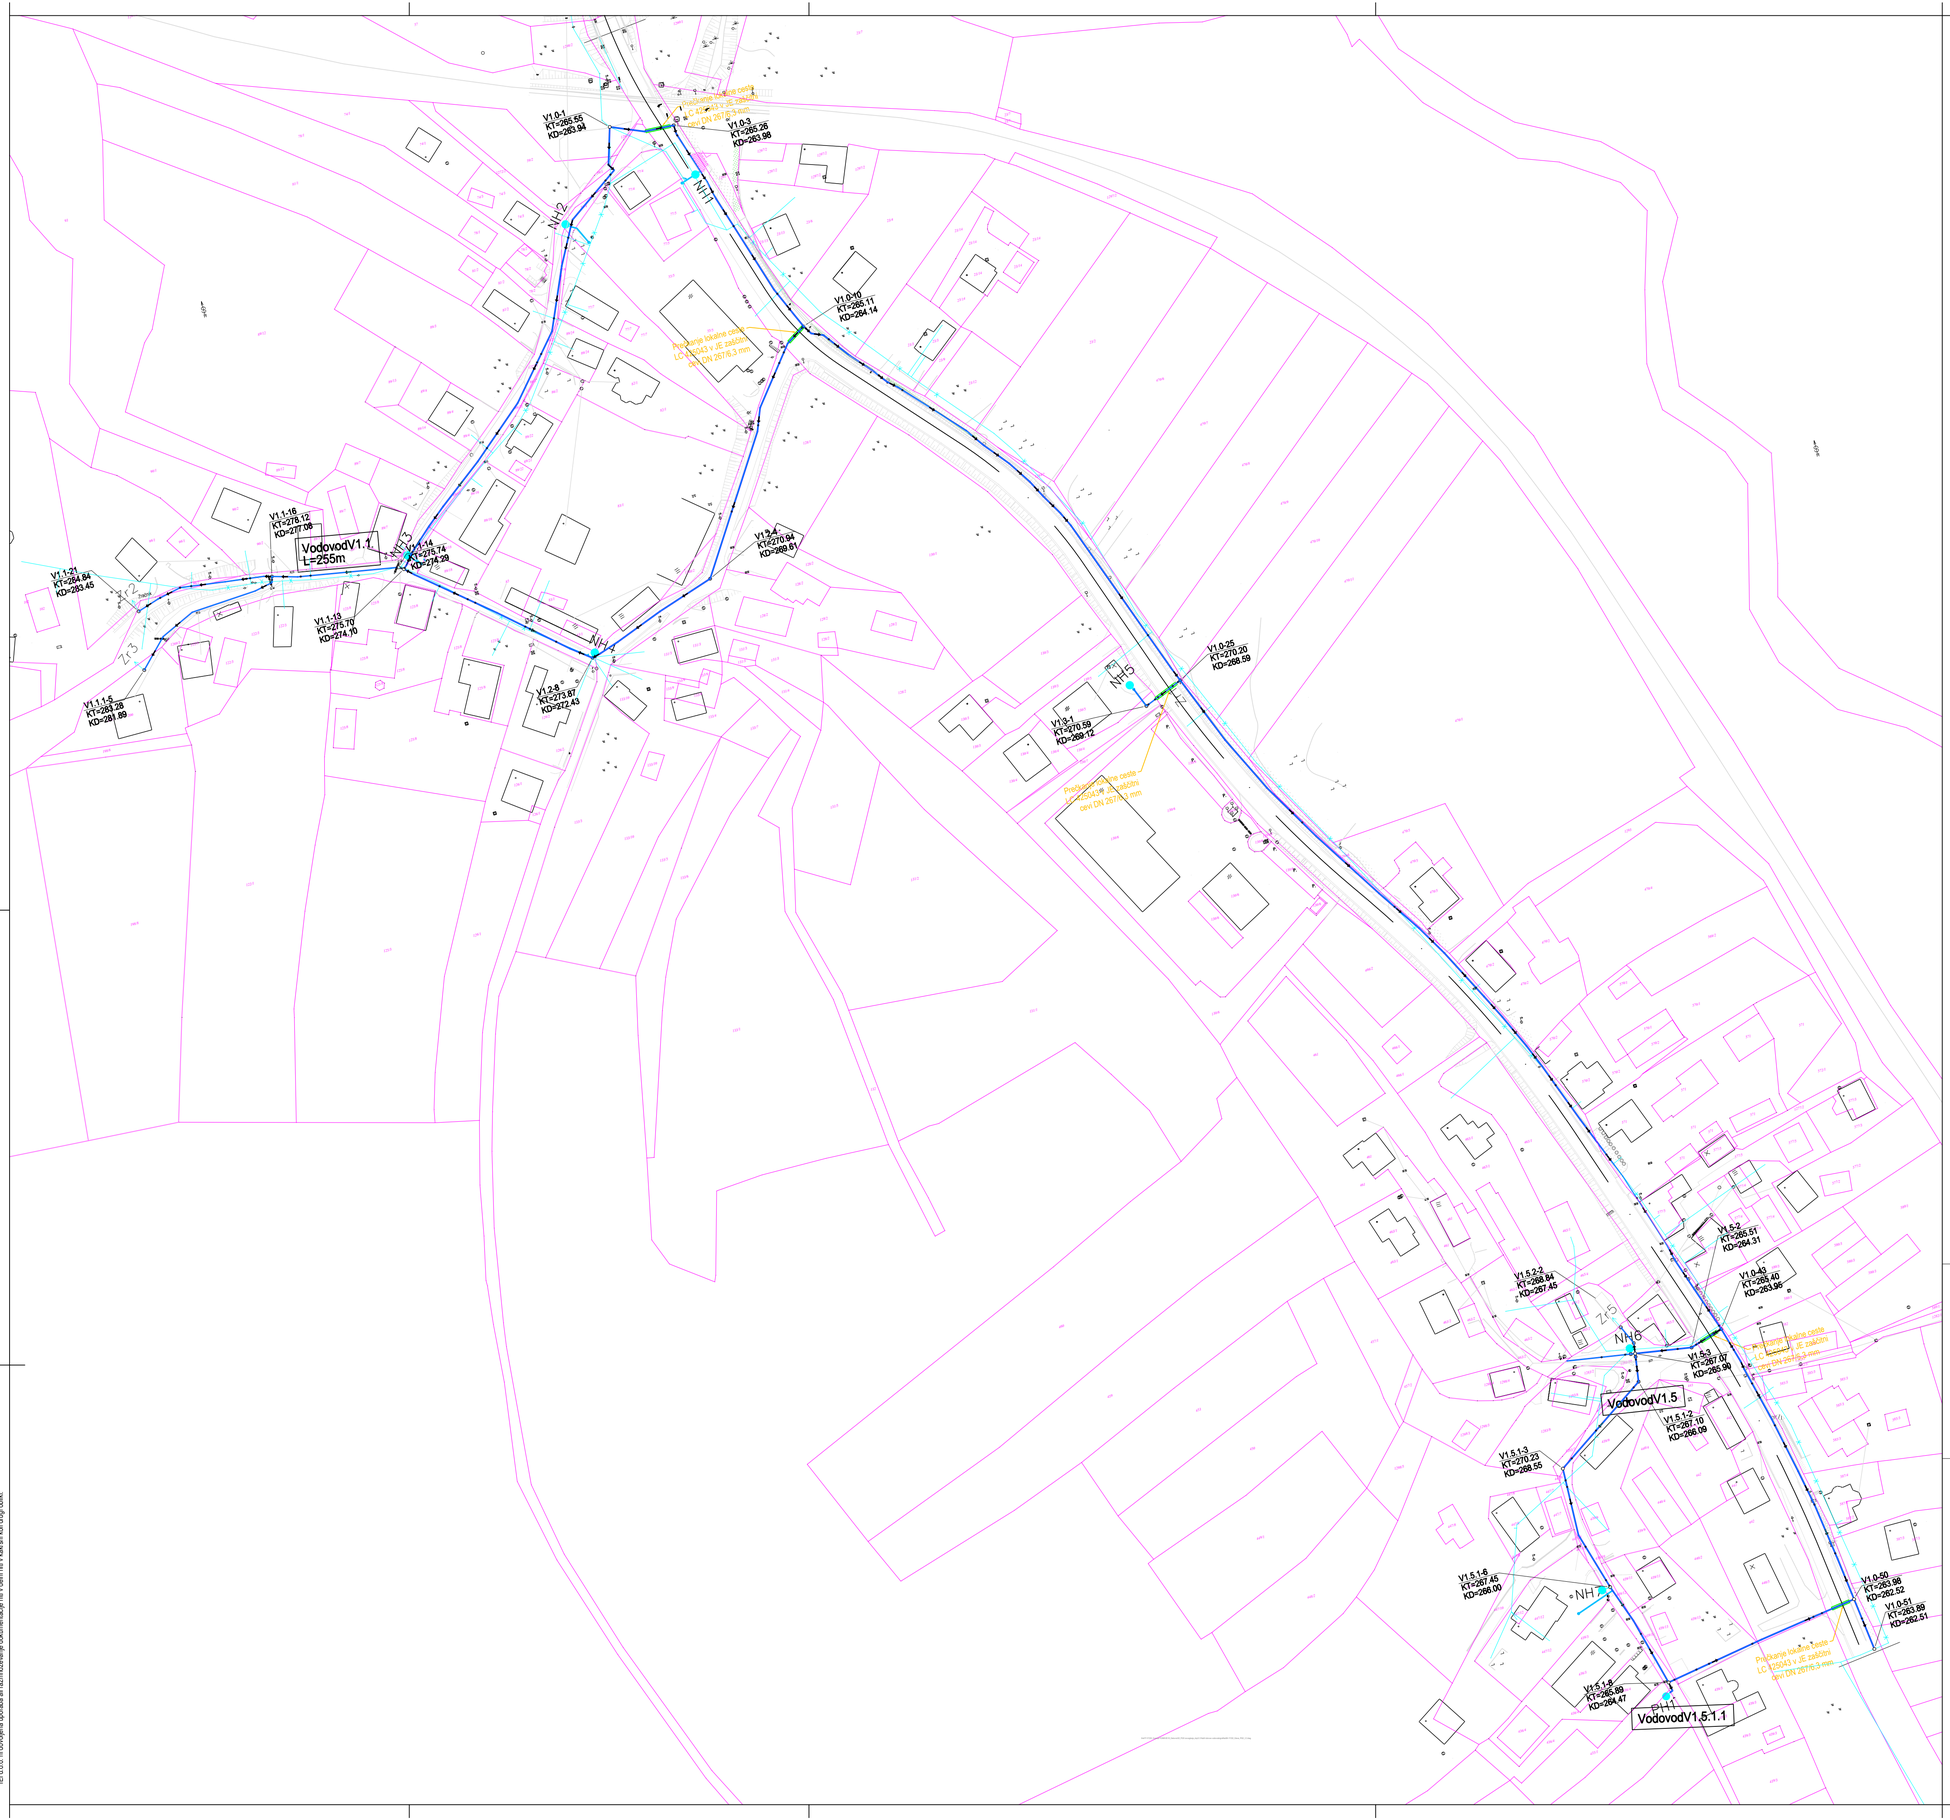

LEGENDA

	OBSTOJEČE	PROJEKTIRANO
vodovod		
vodovod - v zaščitni cevi		
obstoječ vodovod, ki se ukinja		

matrika

MATRIKA svetovanje d.o.o.
Letališka c. 16, 1000 Ljubljana
01 516 12 37; info@matrika.si
www.matrika.si

investitor:	**OBČINA TREBNJE** Goliev trg 5 8210 Trebnje
objekt:	**Dolenje in Gorenje Ponikve:** **Kanalizacija, rekonstrukcija** **vodovoda in pločnik med naseljema**
vrsta projektne dokumentacije:	**DGD** 4 - načrt s področja strojništva (vodovod)
številka proj. dokumentacije:	**6K-17232.3 MAT**
pooblaščeni inženir:	**PI Marjan Pureber S-9029**
sodelavci:	**Andrej Novak**
datum:	**maj 2020**
merilo:	**1:1000**

PREGLEDNA SITUACIJA

številka risbe: 4/2.5.1.1

Vse pravice pridržane. Projektna dokumentacija je last podjetja IZI d.o.o. ki je tudi izvajalec avtorskih pravic. Brez pisne odobritve podjetja IZI d.o.o. kopiranje, uporaba ali razpečevanje dokumentacije ali njenega dela ni dovoljeno in se kaznuje po veljavni zakonodaji.

a=0.50m²