


Vse pravice pridržane. Projektna dokumentacija je last podjetja IEI d.o.o., ki je tudi nosilec avtorskih pravic. Brez pisme odobritve podjetja IEI d.o.o. ni dovoljena uporaba ali razmnoževanje dokumentacije niti v delni niti v kakršni koli drugi obliki.

a=0.25m²

290.00  
289.00  
288.00  
287.00  
286.00  
285.00  
284.00  
283.00  
282.00  
281.00  
280.00  
279.00  
278.00  
277.00  
276.00  
275.00  
274.00  
273.00  
272.00  
271.00  
270.00  
269.00  
268.00  
267.00  
266.00  
265.00  
264.00  
263.00  
262.00  
261.00

260.00

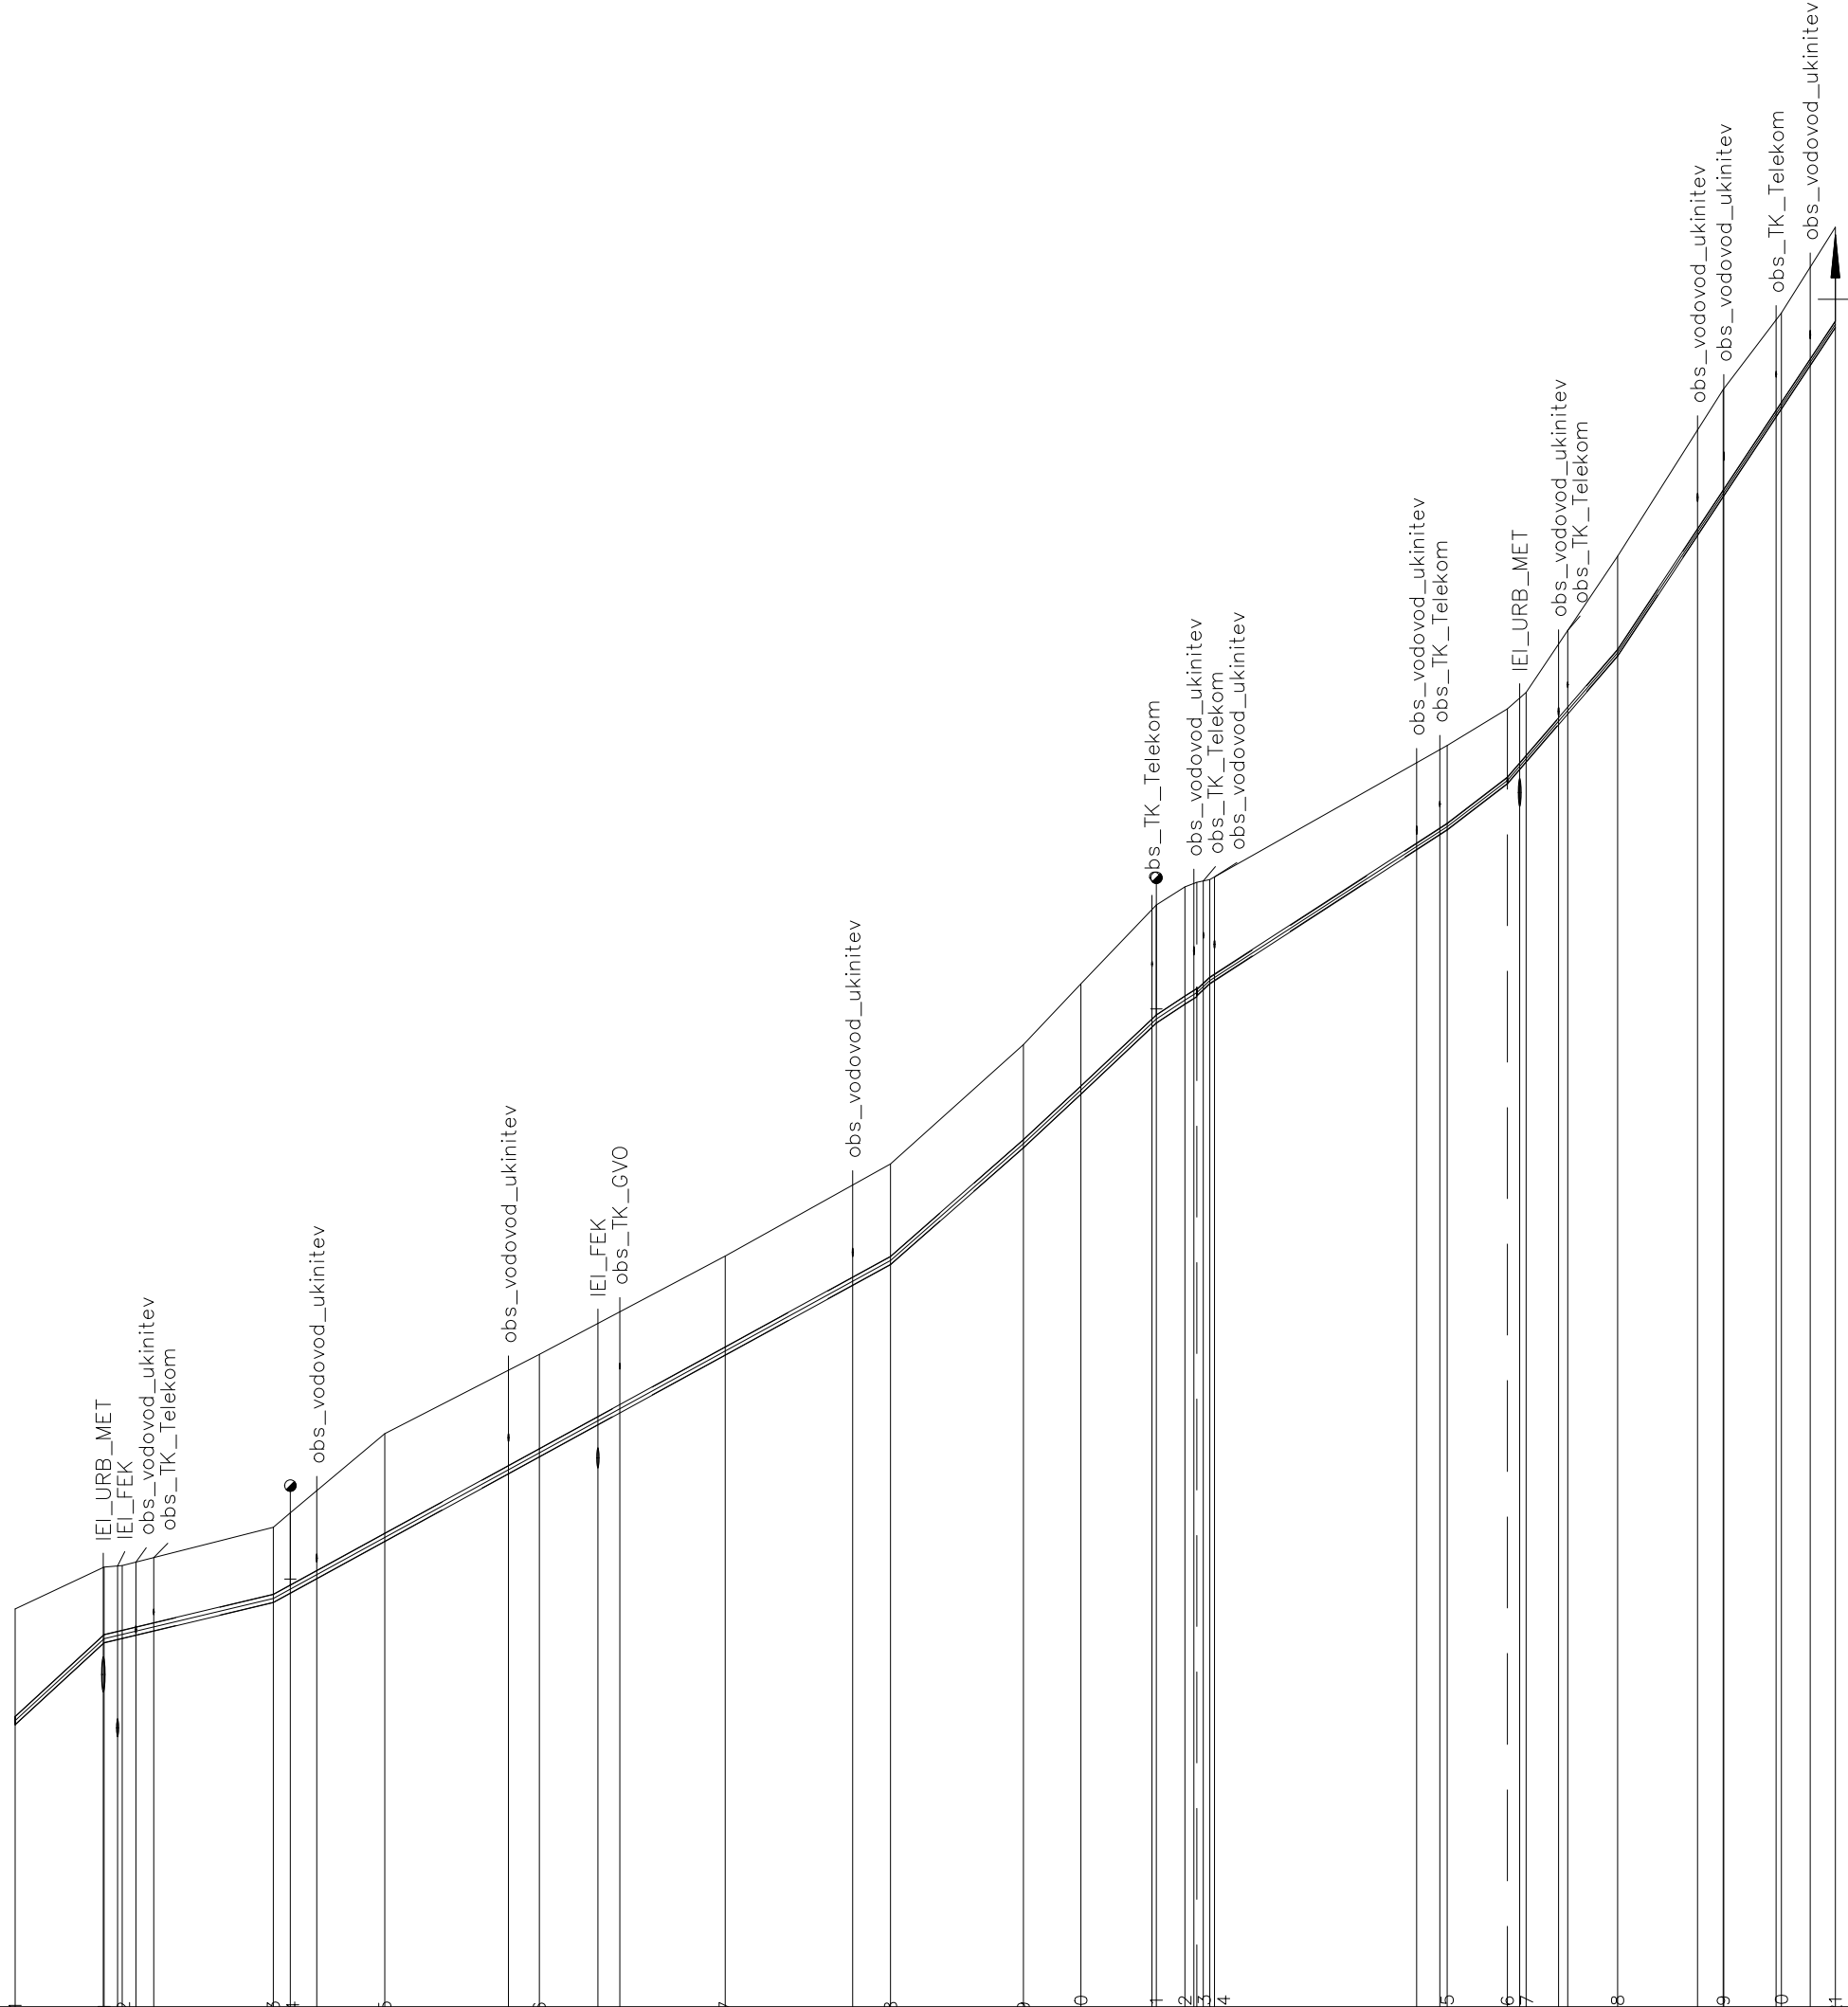

IME PROFILA

STACIONAŽA

KOTA TERENA

KOTA NIVELETE

GLOBINA IZKOPA

MATERIAL/PROFIL CEVI

DOLŽINA ODSEKA/PADEC

HORIZONTALNI KOT

VERTIKALNI LOM

VOZLIŠČA

1.72	263.99	265.55	0+000.00	V1.1-0	
------	--------	--------	----------	--------	--	--	



MATRIKA svetovanje d.o.o.  
Letališka c. 16, 1000 Ljubljana  
01 516 12 37; info@matrika.si  
www.matrika.si

investitor: **OBČINA TREBNJE**  
Goliev trg 5  
8210 Trebnje

objekt: **Dolenje in Gorenje Ponikve:  
Kanalizacija, rekonstrukcija  
vodovoda in pločnik med naseljema**

vrsta projektne dokumentacije: **PZI 4 - načrt s področja strojništva (vodovod)**

številka proj. dokumentacije: **PZI 6K-17232.3 MAT**

pooblaščen inženir: **PI Marjan Pureber S-9029**

sodelavci: **Andrej Novak**

datum: **junij 2020**

merilo: **1:1000/100**

VZDOLŽNI PROFIL V1.1

številk risbe: **4/2 5.2.3**