

a=0.16m²

Vse pravice pridržane. Projektna dokumentacija je last podjetja IEI d.o.o., ki je tudi nosilec avtorskih pravic. Brez pisme odobritve podjetja IEI d.o.o. ni dovoljena uporaba ali razmnoževanje dokumentacije niti v delni niti v kakršni koli drugi obliki.

IME PROFILA

STACIONAŽA

KOTA TERENA

KOTA NIVELETE

GLOBINA IZKOPA

MATERIAL/PROFIL CEVI

DOLŽINA ODSEKA/PADEC


HORIZONTALNI KOT

VERTIKALNI LOM

VOZLIŠČA

278.00
277.00
276.00
275.00
274.00
273.00
272.00
271.00
270.00
269.00
268.00
267.00
266.00
265.00
264.00
263.00
262.00
261.00

260.00

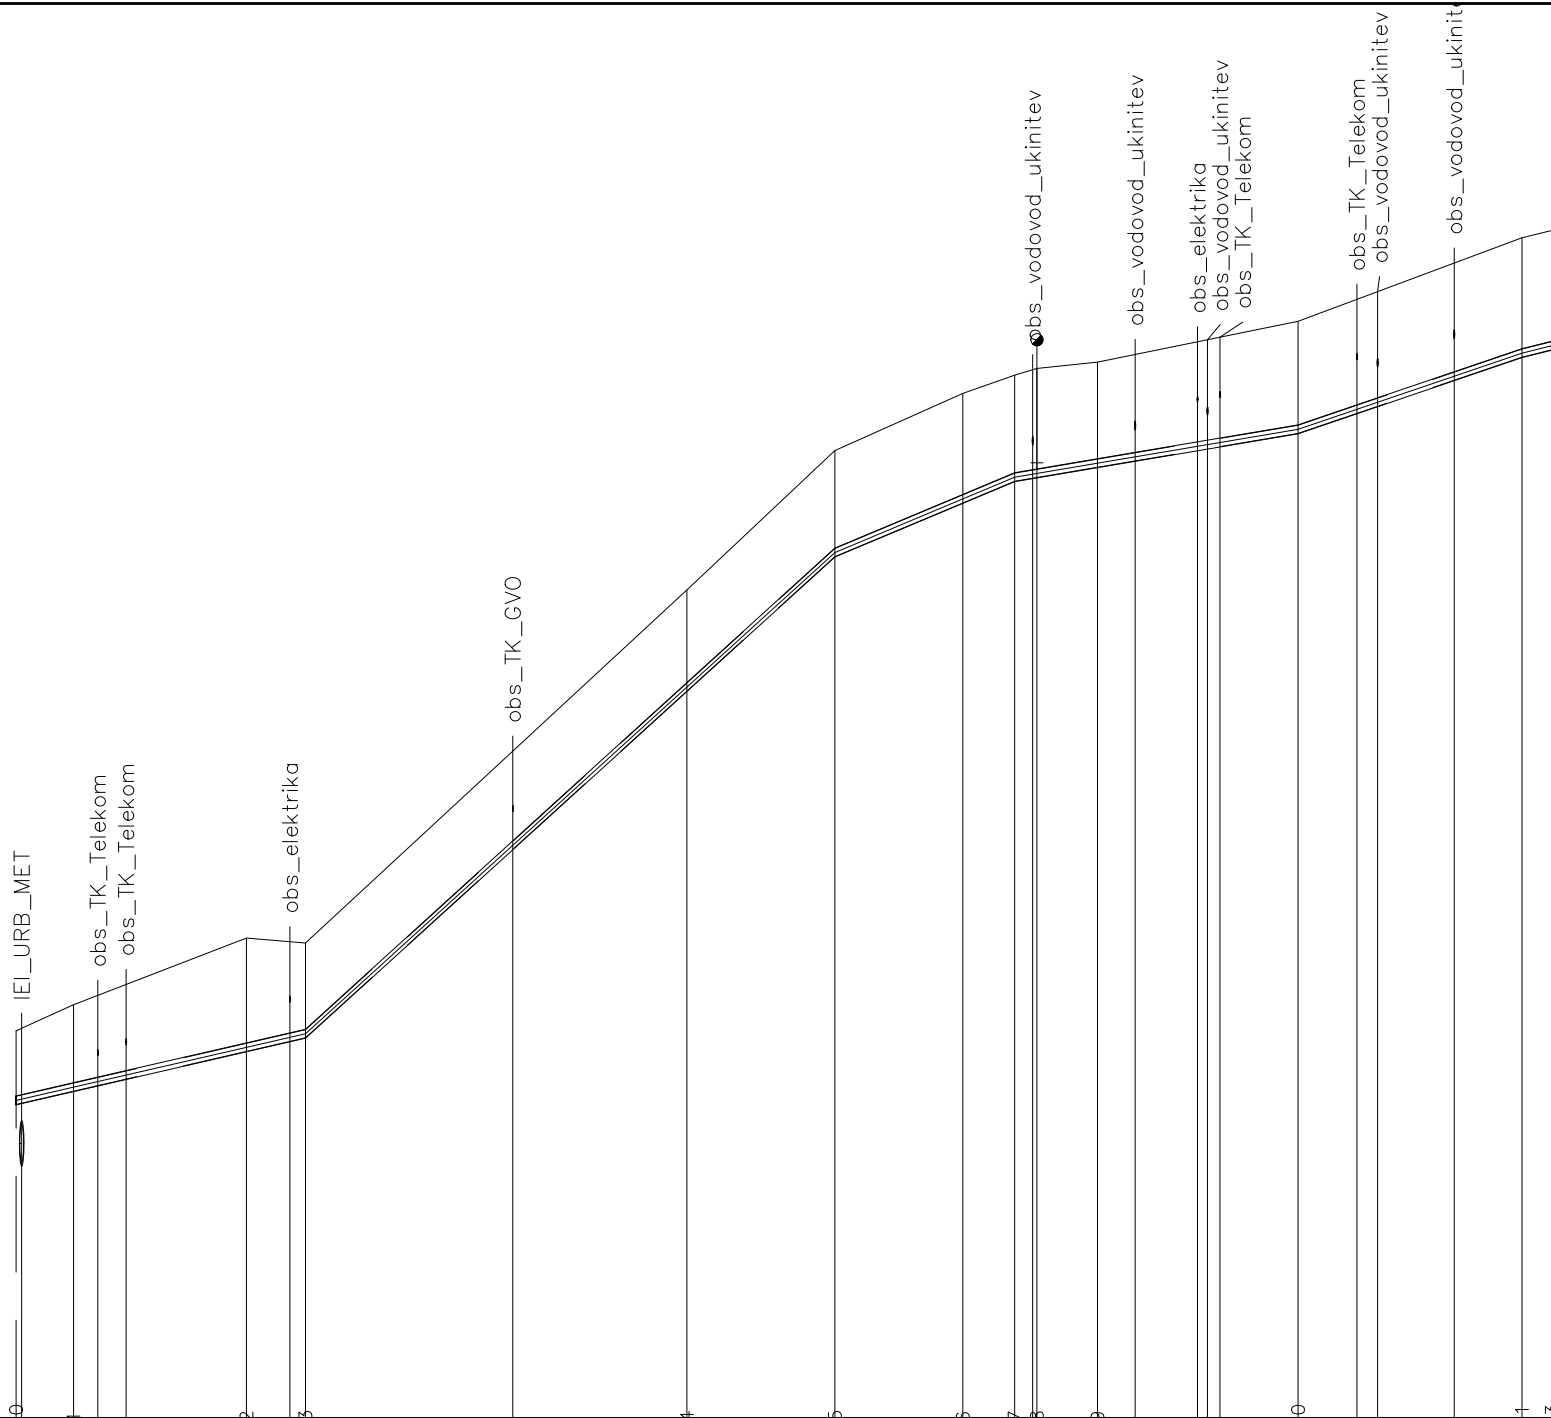

Ductil, C40_100
L=203.14 m

38.29m
I=-23.03

70.32m
I=-90.87

23.80m
I=-41.91

37.49m
I=-16.89

29.84m
I=-34.02

3.94m
I=-24.85

19°

17°

-11°

-39°

3°

-2°

-3°

-53°

-4°

1°

-3°

0°

0°

4°

0°

-3°

0°

-1°

0°

0°

1°

-1°

NH4



MATRIKA svetovanje d.o.o.
Letališka c. 16, 1000 Ljubljana
01 516 12 37; info@matrika.si
www.matrika.si

investitor: **OBČINA TREBNJE**
Goliev trg 5
8210 Trebnje

objekt: **Dolenje in Gorenje Ponikve:**
Kanalizacija, rekonstrukcija
vodovoda in pločnik med naseljema

vrsta projektne dokumentacije: **PZI 4 - načrt s področja strojništva (vodovod)**

številka proj. dokumentacije: **PZI 6K-17232.3 MAT**

pooblaščen inženir: **PI Marjan Pureber S-9029**

sodelavci: **Andrej Novak**

datum: **junij 2020**

merilo: **1:1000/100**

VZDOLŽNI PROFIL V1.2

številka risbe: **4/2 5.2.5**