


Legenda	
	Območje OPPN IC Trebnje
	Območje SD OPPN IC Trebnje
	Urejena parcelna meja
	Neurejena parcelna meja
	Meja katastrske občine

Vir: Geodetski načrt 14/2021, 15/2021, 20/2021, marec-april 2021, Geodetska družba d.o.o.

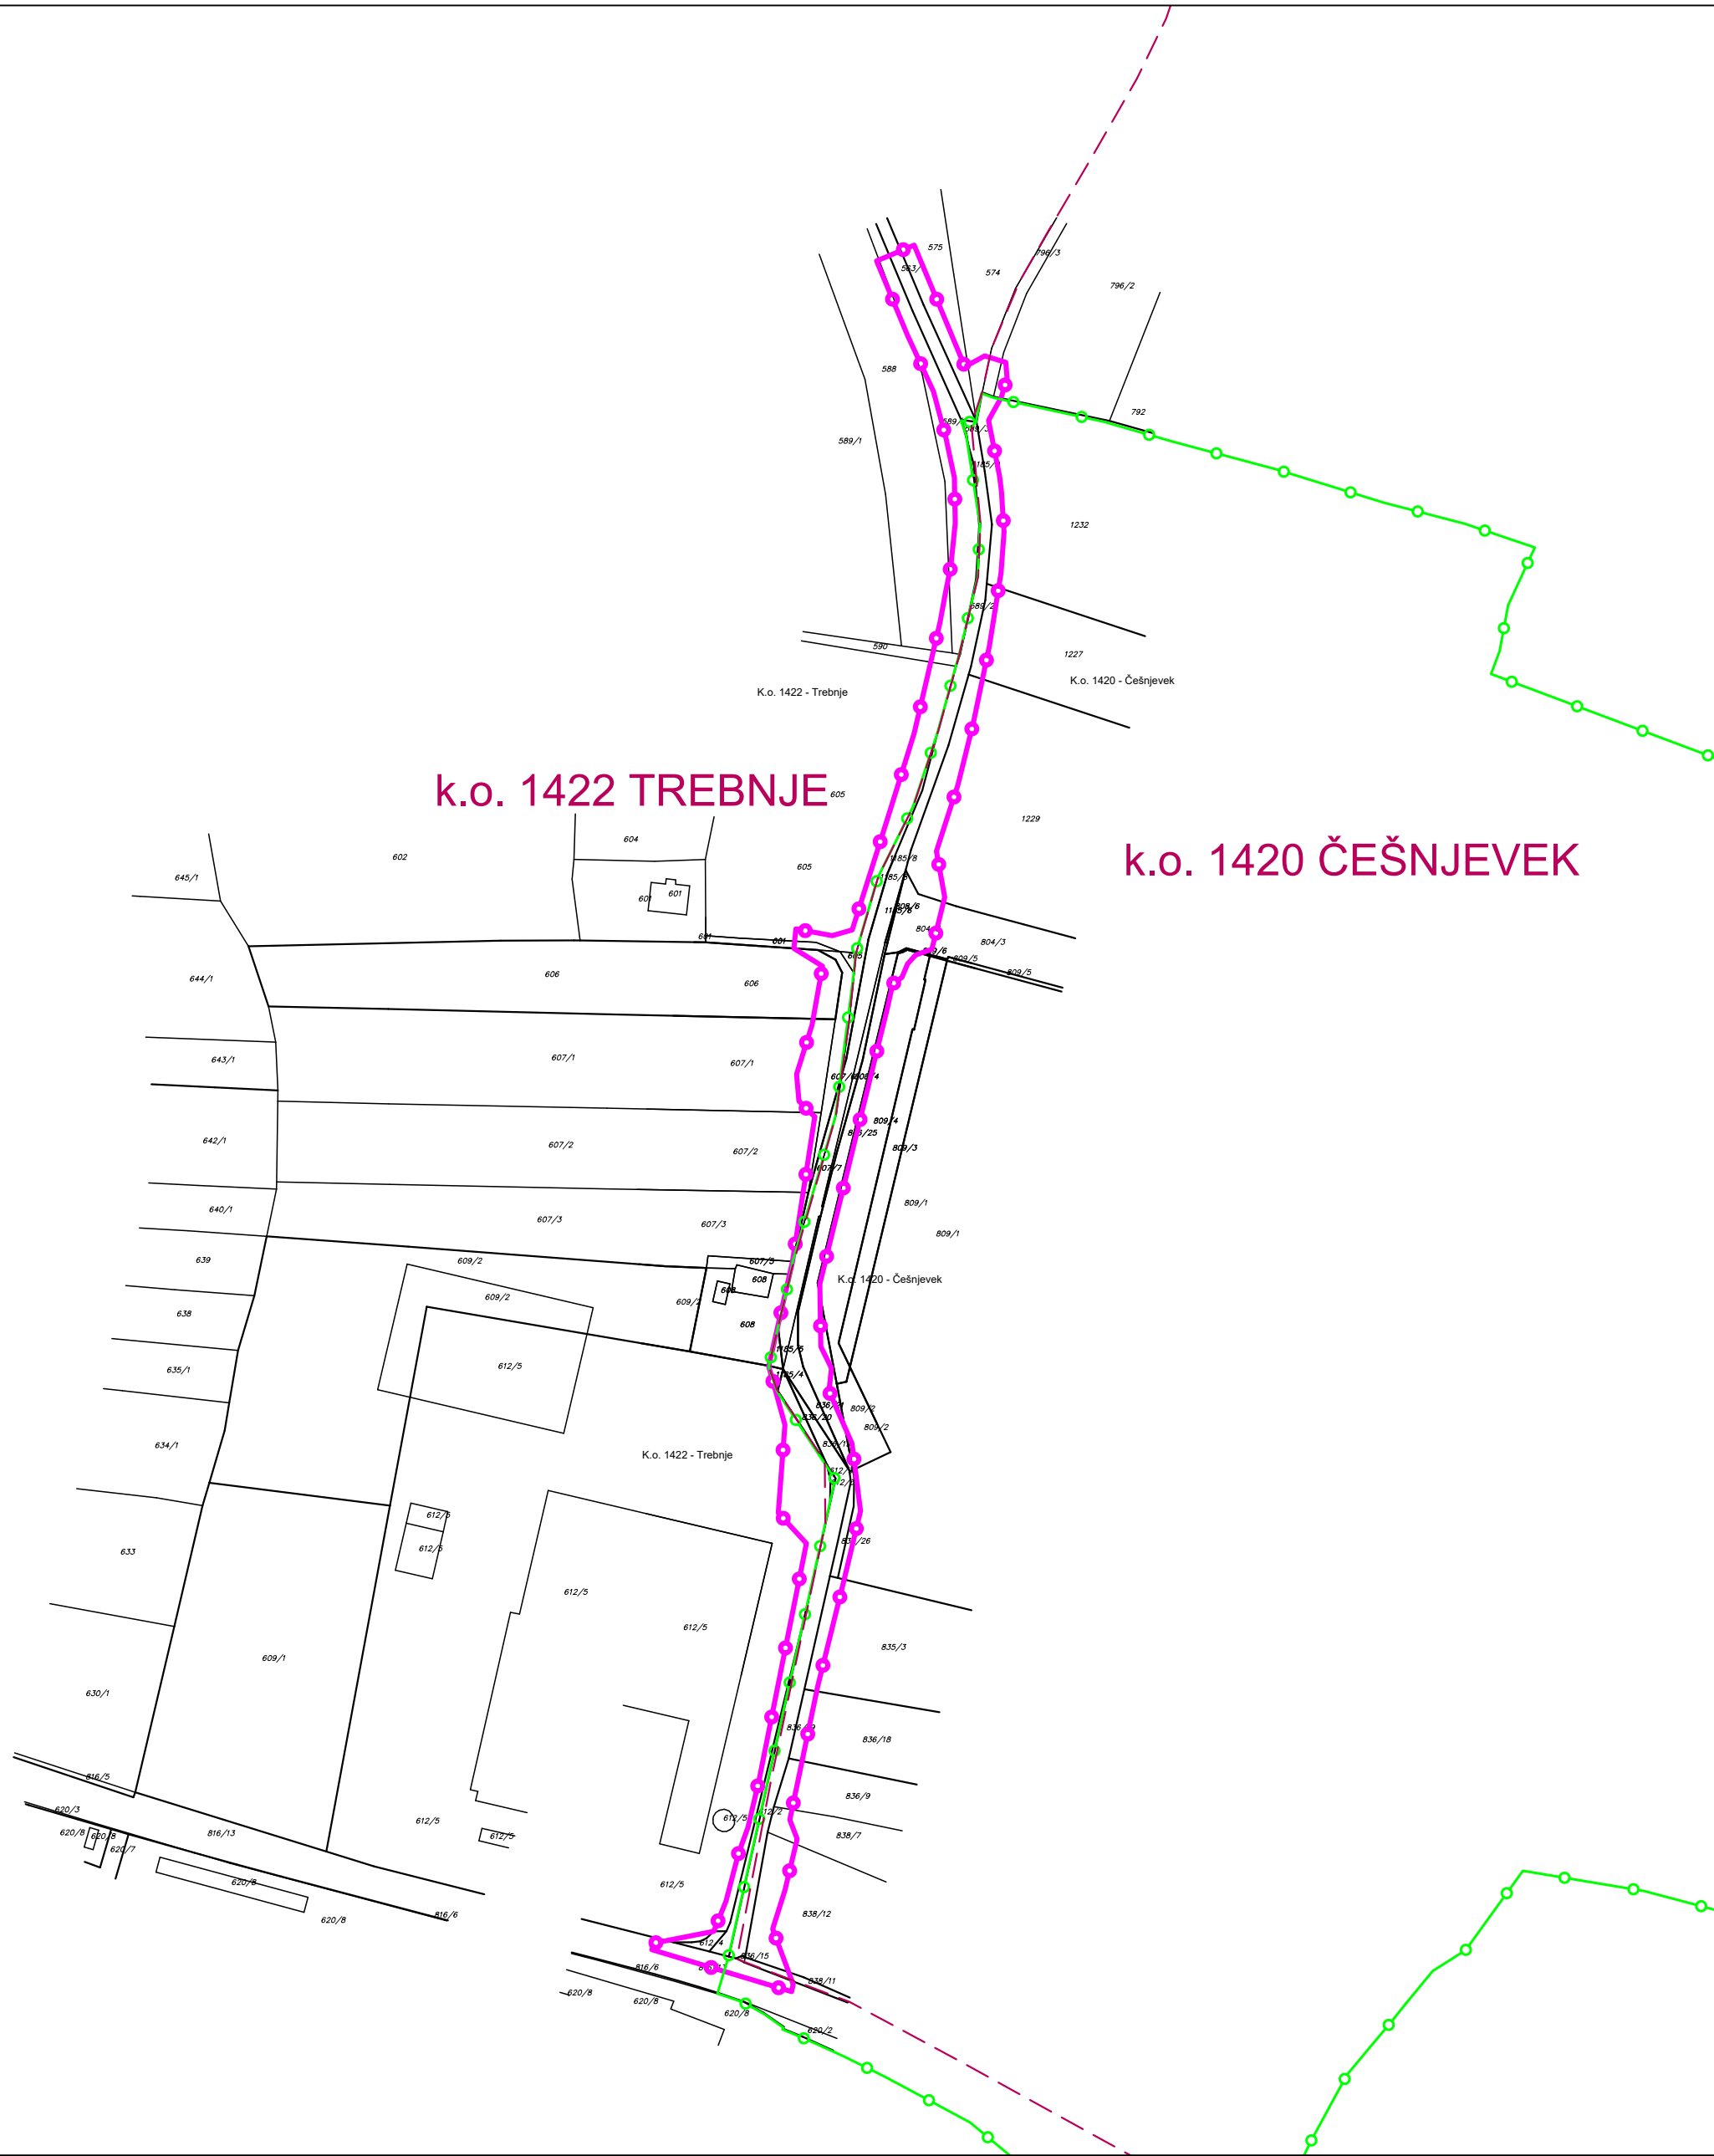

gradbeno projektiranje in inženiring, d.o.o. Novo mesto

Kočvarjeva ulica 31, 8000 Novo mesto

tel.: 07/33 77 630, fax. 07/33 77 631; e-mail: info@gpi.si

Investitor/naročnik:	Občina Trebnje, Goliev trg 5, 8210 Trebnje			
Objekt:	SD OPPN IC Trebnje			
Lokacija:	Trebnje			
	Ime in priimek:	Identifikacijska številka:	Podpis:	
Pooblaščen vodja:	Ksenija Avsec, univ. dipl. inž. arh.	PA PPN, ZAPS 1214		
Projektant:	Ksenija Avsec, univ. dipl. inž. arh.	PA PPN, ZAPS 1214		
Sodelavec:	Nika Miletič, dipl. inž. kraj. arh. (UN)			
Grafični načrt:	DKN s prikazom območja urejanja			
Številka projekta:	Datum:	Faza:	Merilo:	Št. grafičnega načrta:
P-2020/30	januar 2022	IZHODIŠČA	M 1: 2000	3