
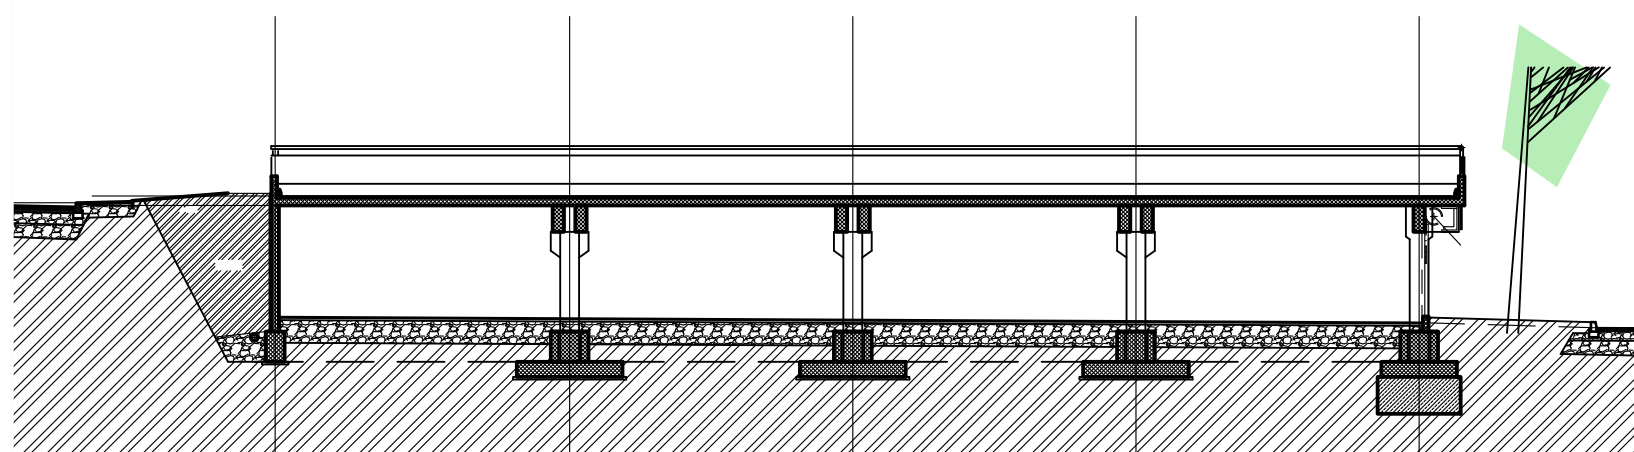


INVESTITOR :  
**OBČINA TREBNJE**  
 OBJEKT :  
**PARKIRIŠČE**  
 NAČRT :  
**SITUACIJA GARAŽE - 2**  
**M 1 : 300**

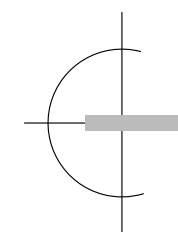

**SPINA**  
 NOVO MESTO D.O.O.

PROJEKTANT :  
**IGOR DERLINK u.d.i.a.**  
**MATJAŽ PAJ arh.**