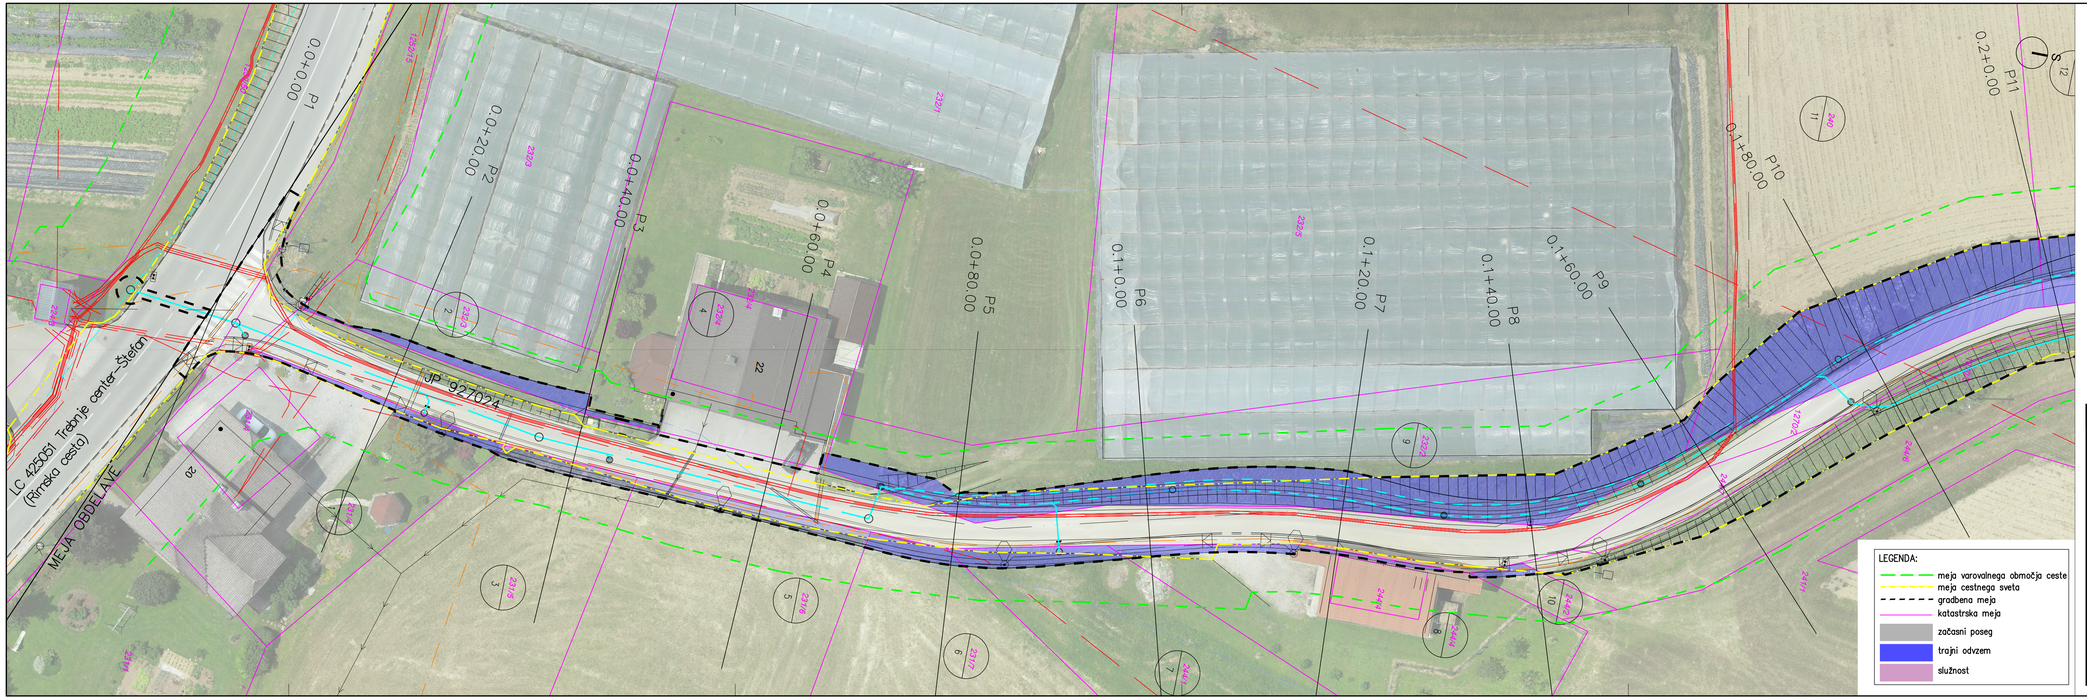

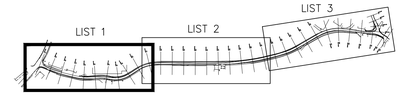

KOMUNALNI VODI

		OBSTOJEČI	PREDVIDENI
KANALIZACIJA	meteorna		
	odpadna		
VODOVOD			
TK vodi			
	PVC zaščita		
ELEKTRIKA	srednja napetost		
	nizka napetost		
	PVC zaščita		
JAVNA RAZSVETLJAVA			

LEGENDA:
- meja varovalnega območja ceste
- meja cestnega sveta
- gradbena meja
- katastrska meja
- začasni poseg
- trajni odvzem
- služnost

OBČINA TREBNJE

Naročnik/investitor:
OBČINA TREBNJE, GOLIEV TRG 5, 8210 TREBNJE

Naziv projekta/Objekt:
Rekonstrukcija javne poti JP 927 024 na odseku Studenec –Rimska cesta v dolžini 600 m

DROMOS d.o.o.

Št. projekta: D187	Vodja projekta: mag. Simona Maksimovič, u.d.i.g.	
Št. načrta: D187–2021	ID številka IZS: IZS G–3002	Podpis:
Vrsta načrta: Katastrski elaborat	Pooblaščeni inženir: mag. Simona Maksimovič, u.d.i.g.	
Vrsta projekta: PZI	ID številka IZS: IZS G–3002	Podpis:
Datum: Junij 2021	Sodelovali: Suzana Pandža Novak, Damjan Gerljevič, u.d.i.vk.th.	
Vsebina risbe: Katastrska situacija 1/3 (P1 – P11)	Merilo: 1: 250	
	Št. priloge: G.105	

DROMOS d.o.o.
Podbreg 2,
5220 Tolmin
info@dromos.si
www.dromos.si