



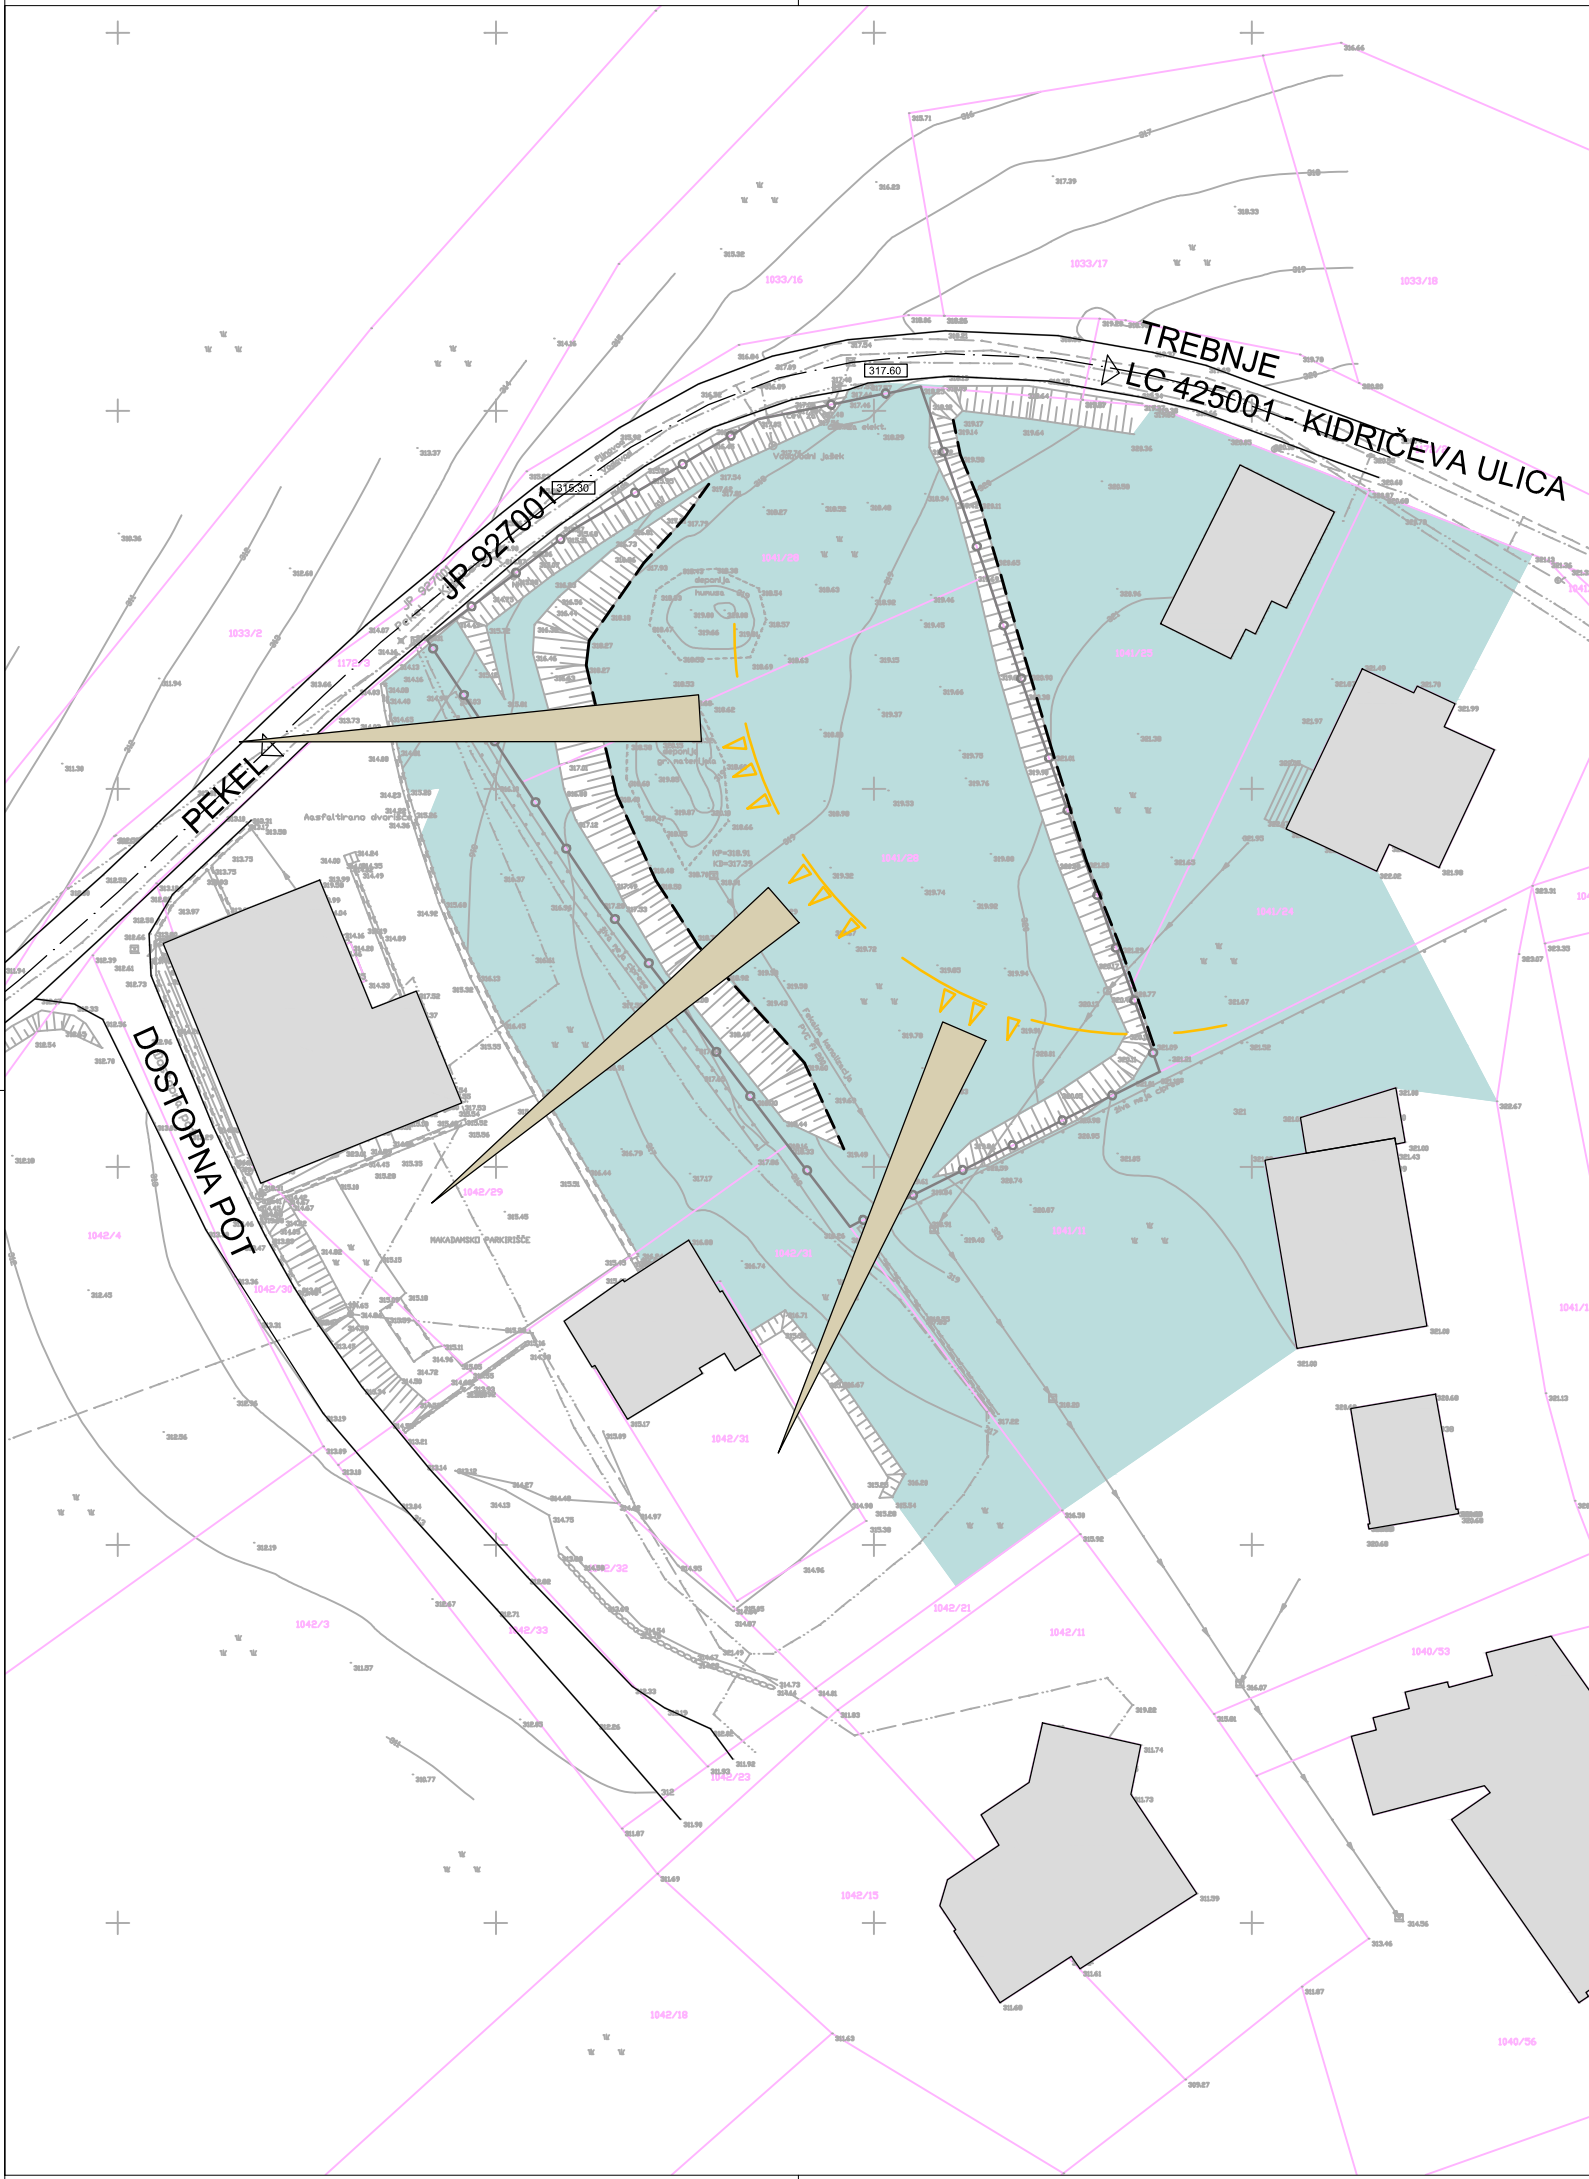

SPREMEMBE IN DOPOLNITVE ZAZIDALNEGA NAČRTA CVIBLJE

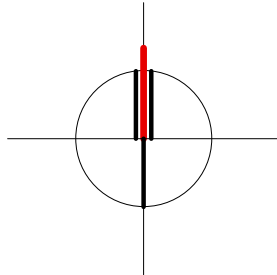

LEGENDA:

- MEJA OBMOČJA SDZN
- OBSTOJEČA PARCELNA MEJA
- OBSTOJEČE STAVBE
- TRAVNIKI
- RELIEFNI ROB
- OSONČENOST
- POGLEDI
- JAVNA POT
- KOTA CESTE

0 5 10 20 m

Projektant			Urejanje prostora, arhitektura Ivanka Kraljič s.p. Kovinarska 9, 8270 Krško		T: 05 99 28 156 M: 031 27 27 62 E: ivanka.kraljic@siol.net	
Investitor	PRIVATNI INVESTITOR					
Prostorski akt	SPREMEMBE IN DOPOLNITVE ZAZIDALNEGA NAČRTA CVIBLJE					
Vrsta prost. akta	SDZN	Poob. prost. načrtovalec	IVANKA KRALJIČ univ.dipl.inž.arh.spec.arh.urb. PA PPN ZAPS 0916A			
Faza	PREDLOG					
ID prostor. akta	2760	Strokovni sodelavec	BLAŽ BUDJA, univ.dipl.inž.arh.			
Št. projekta	SDZN-12/12	Datum	APRIL, 2023	Št./List	4	

SITUACIJA OBSTOJEČEGA STANJA

1:500