




SPREMEMBE IN DOPOLNITVE
ZAZIDALNEGA NAČRTA CVIBLJE

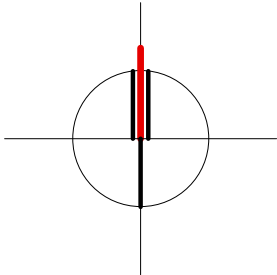

LEGENDA:

- MEJA OBMOČJA SDZN/MEJA GRADBENE PARCELE
- OBSTOJEČA PARCELNA MEJA
- OBSTOJEČE STAVBE
- PREDVIDENE STAVBE
- GRADBENA MEJA
- K+P+1 KLET, PRITLIČJE, NADSTROPJE
- OBSTOJEČ TEREN
- UREJEN TEREN
- ŽIVA MEJA

OPOMBA:
GABARITI PREDVIDENE STAVBE SO RISANI INFORMATIVNO
STAVBA SE LAHKO PROSTO RAZVIJA ZNOTRAJ OBMOČJA GRADBENIH MEJA

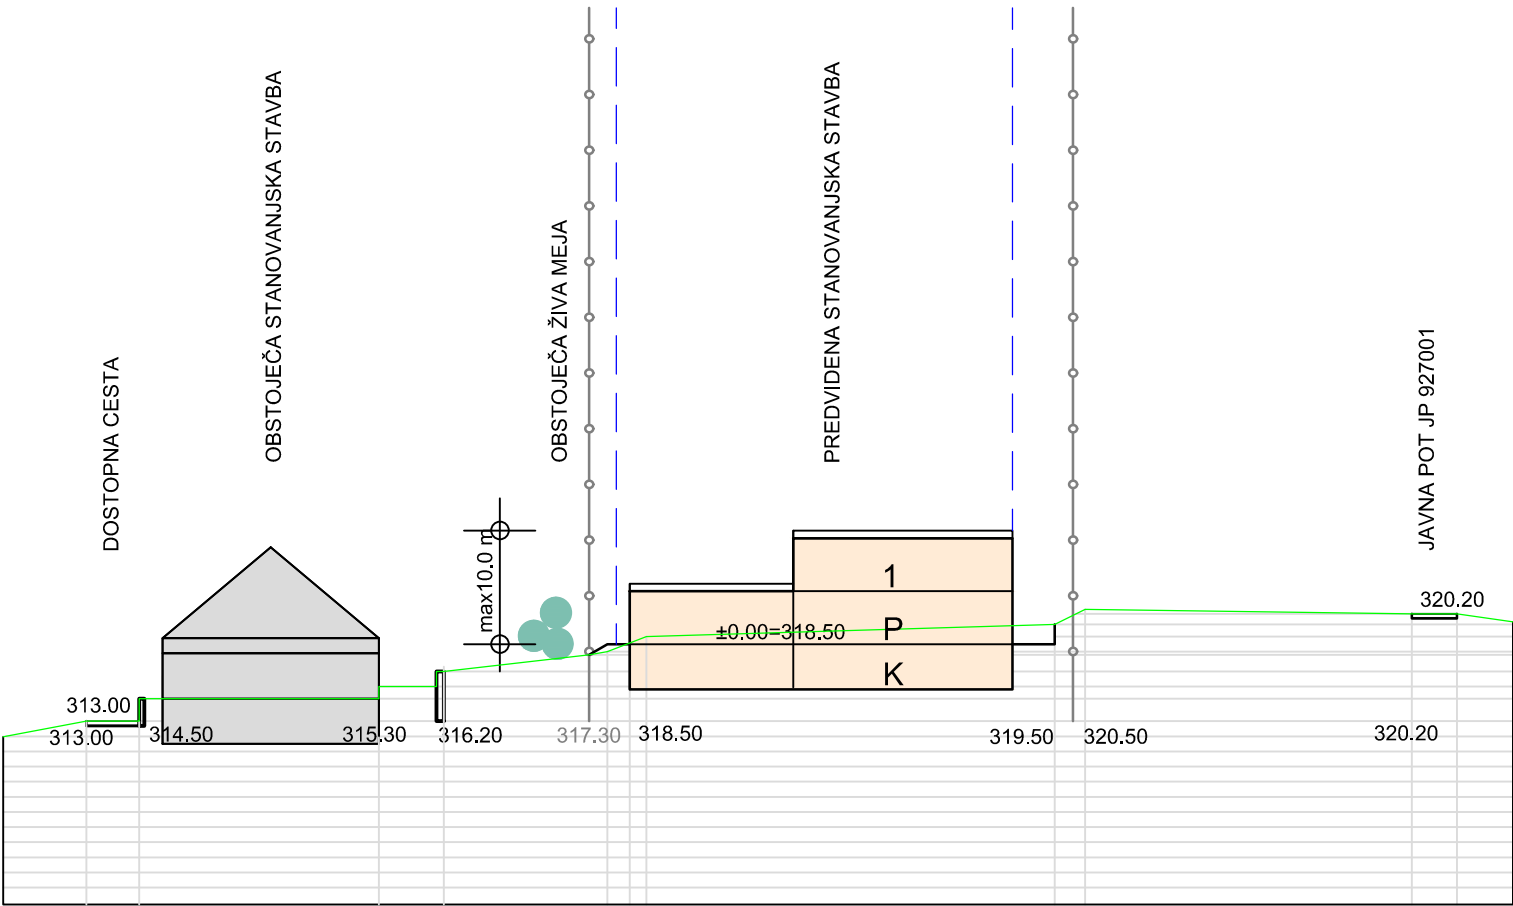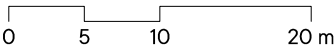

PREREZ A-A

Projektant	PROPLAN Urejanje prostora, arhitektura Ivanka Kraljič s.p. Kovinarska 9, 8270 Krško T: 05 99 28 156 M: 031 27 27 62 E: ivanka.kraljic@siol.net				
Investitor	PRIVATNI INVESTITOR				
Prostorski akt	SPREMEMBE IN DOPOLNITVE ZAZIDALNEGA NAČRTA CVIBLJE				
Vrsta prost. akta	SDZN	Poob. prost. načrtovalec	IVANKA KRALJIČ univ.dipl.inž.arh.spec.arh.urb. PA PPN ZAPS 0916A		
Faza	PREDLOG				
ID prostor. akta	2760	Strokovni sodelavec	BLAŽ BUDJA, univ.dipl.inž.arh.		
Št. projekta	SDZN-12/12	Datum	APRIL, 2023	Št./List	7

PREREZ A-A

1:500