



LEGENDA

MEJA OBMOČJA OPPN

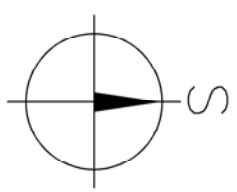

DOPOLNJENI OSNUTEK  
IZSEK IZ OBČINSKEGA PROSTORSKEGA  
NAČRTA OT - IZVEDBENI DEL

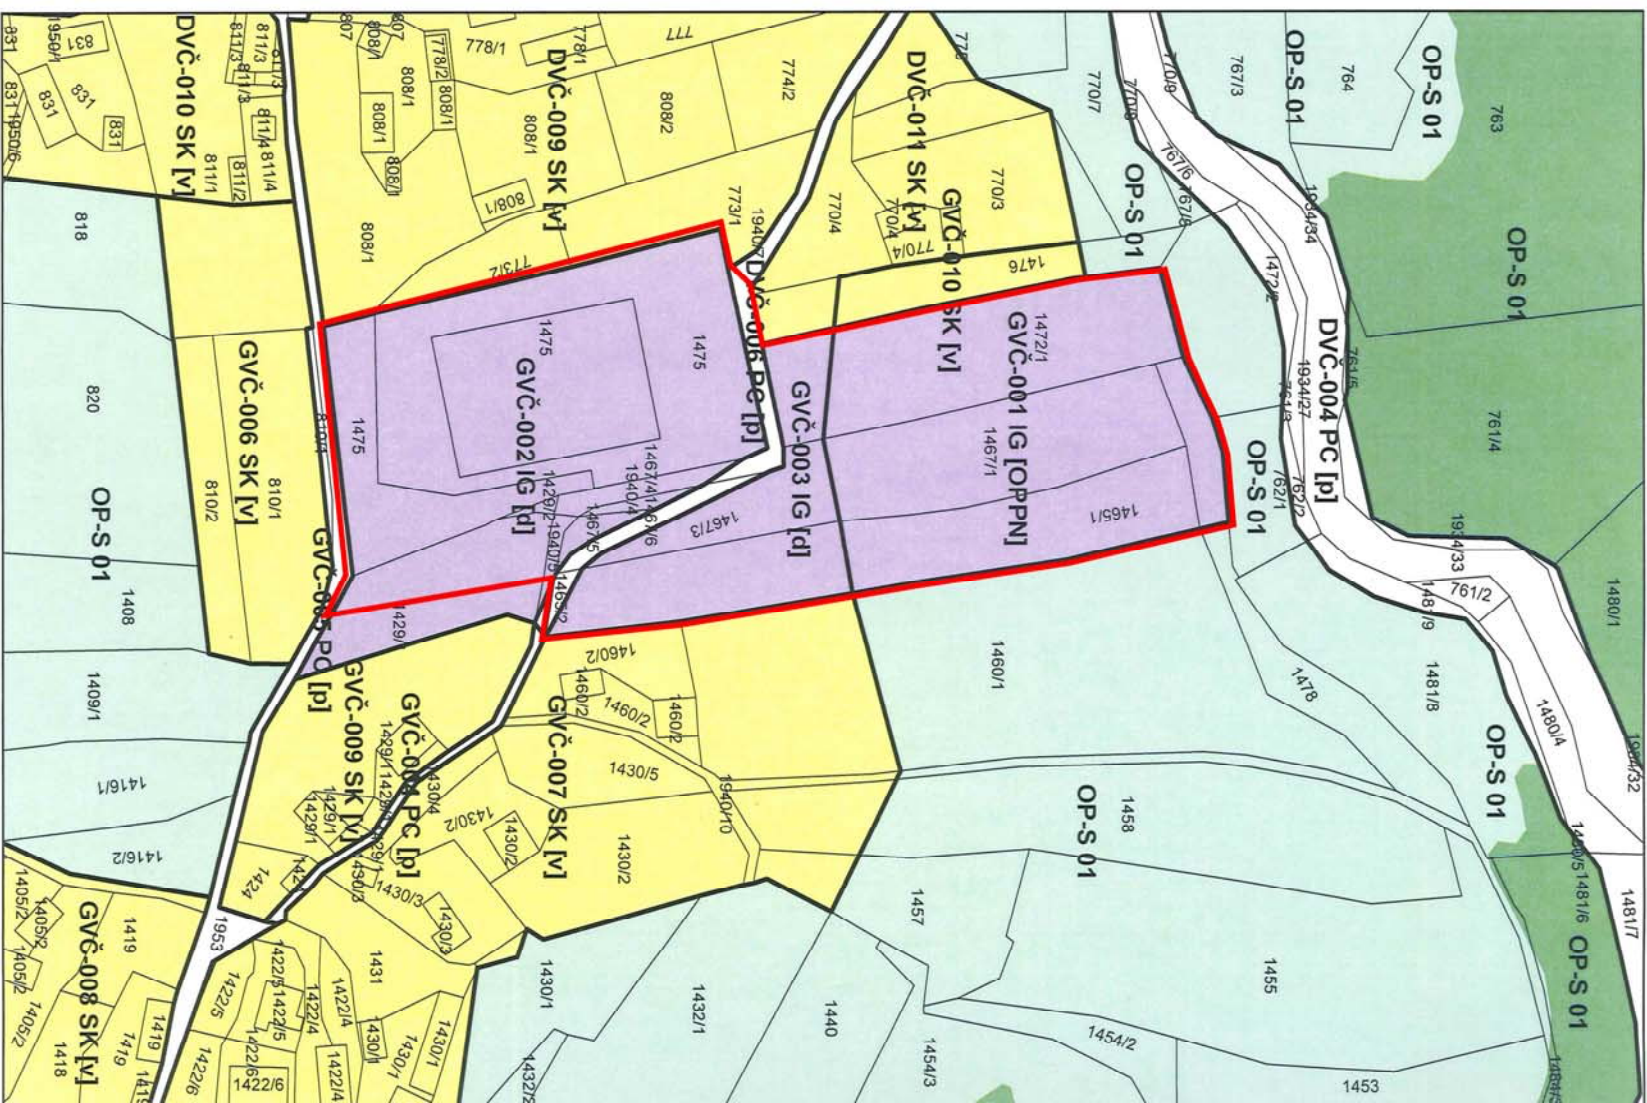

JEREB IN BUDJA  
ARHITEKTI D.O.O.

Občinski podrobni prostorski načrt  
za gospodarsko cono Čatež

TEM Čatež d.d., Čatež 13, 8212 Velika Loka

naročnik

odg. vodja projekta

odg. projektant

projektanti

število projekta  
u\_01\_2015  
datum  
februar 2016  
glavno merilo  
1:2000

ime risbe  
IZSEK IZ OBČINSKEGA PROSTORSKEGA  
NAČRTA OT - IZVEDBENI DEL  
lokacija risbe  
Z:\projekti\projekti\_2015\U01\_2015

število risbe  
list 1.1