



ŠPORTNA VZGOJA, REKREACIJA, TRENING

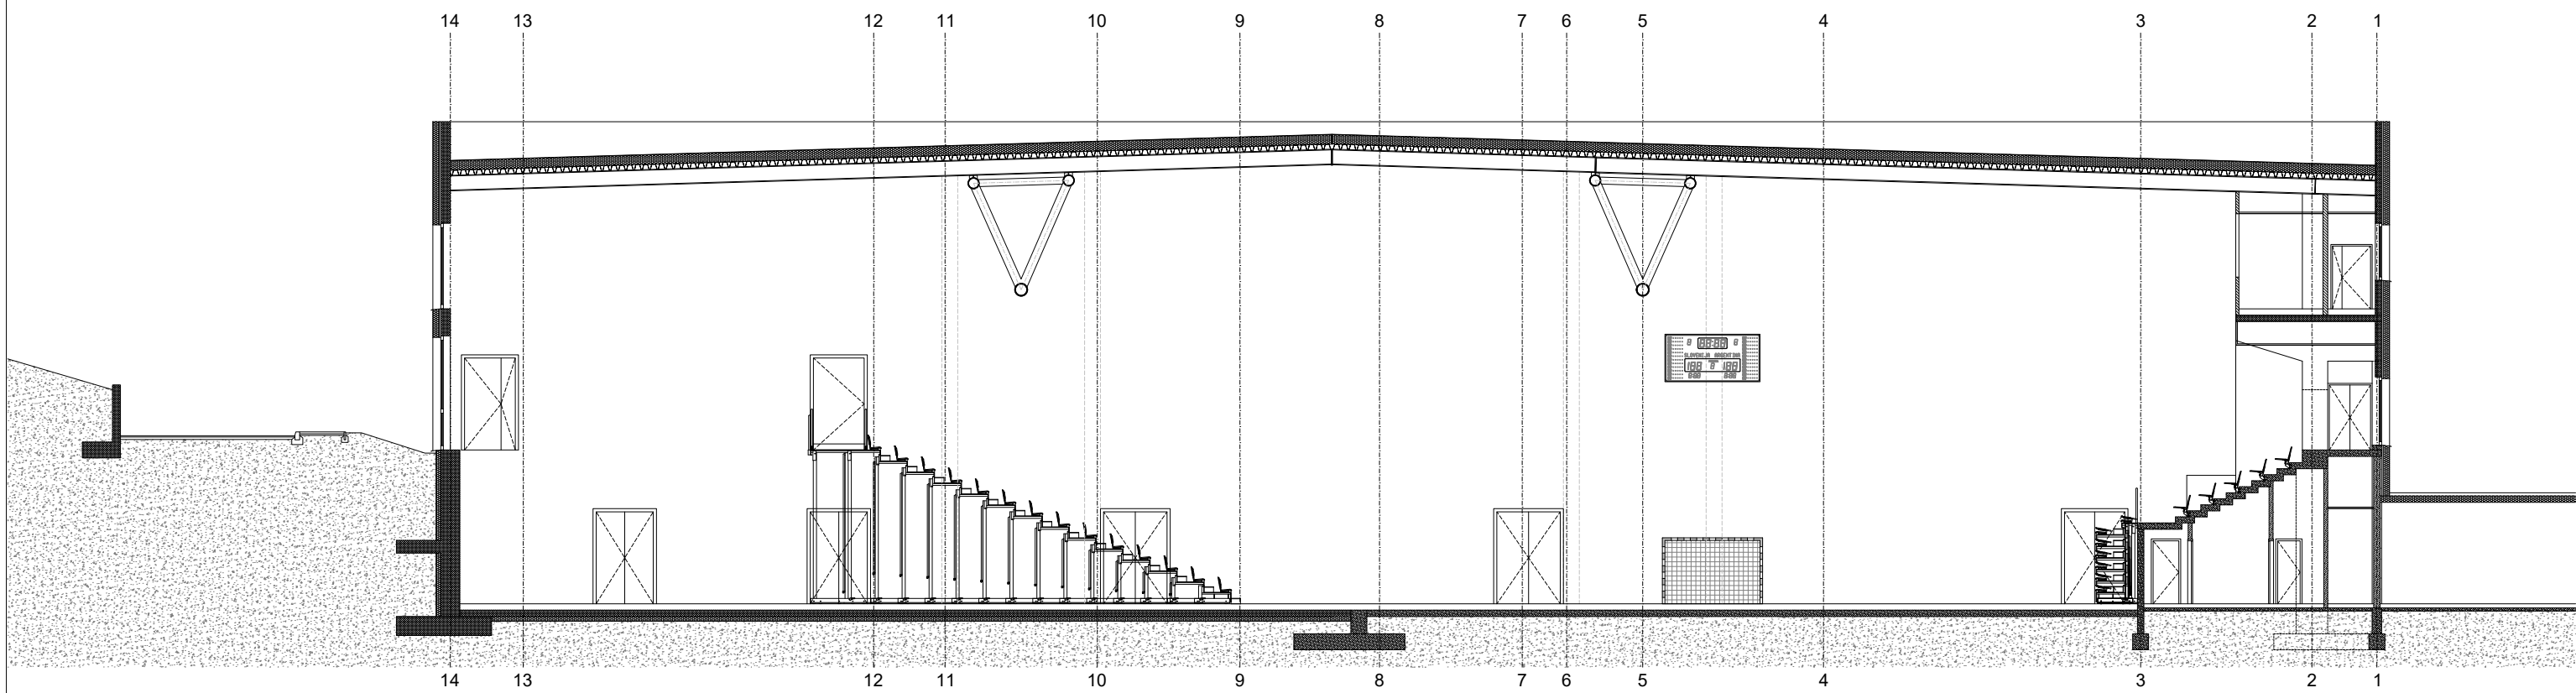

TEKMOVANJE 1. SLOVENSKA LIGA

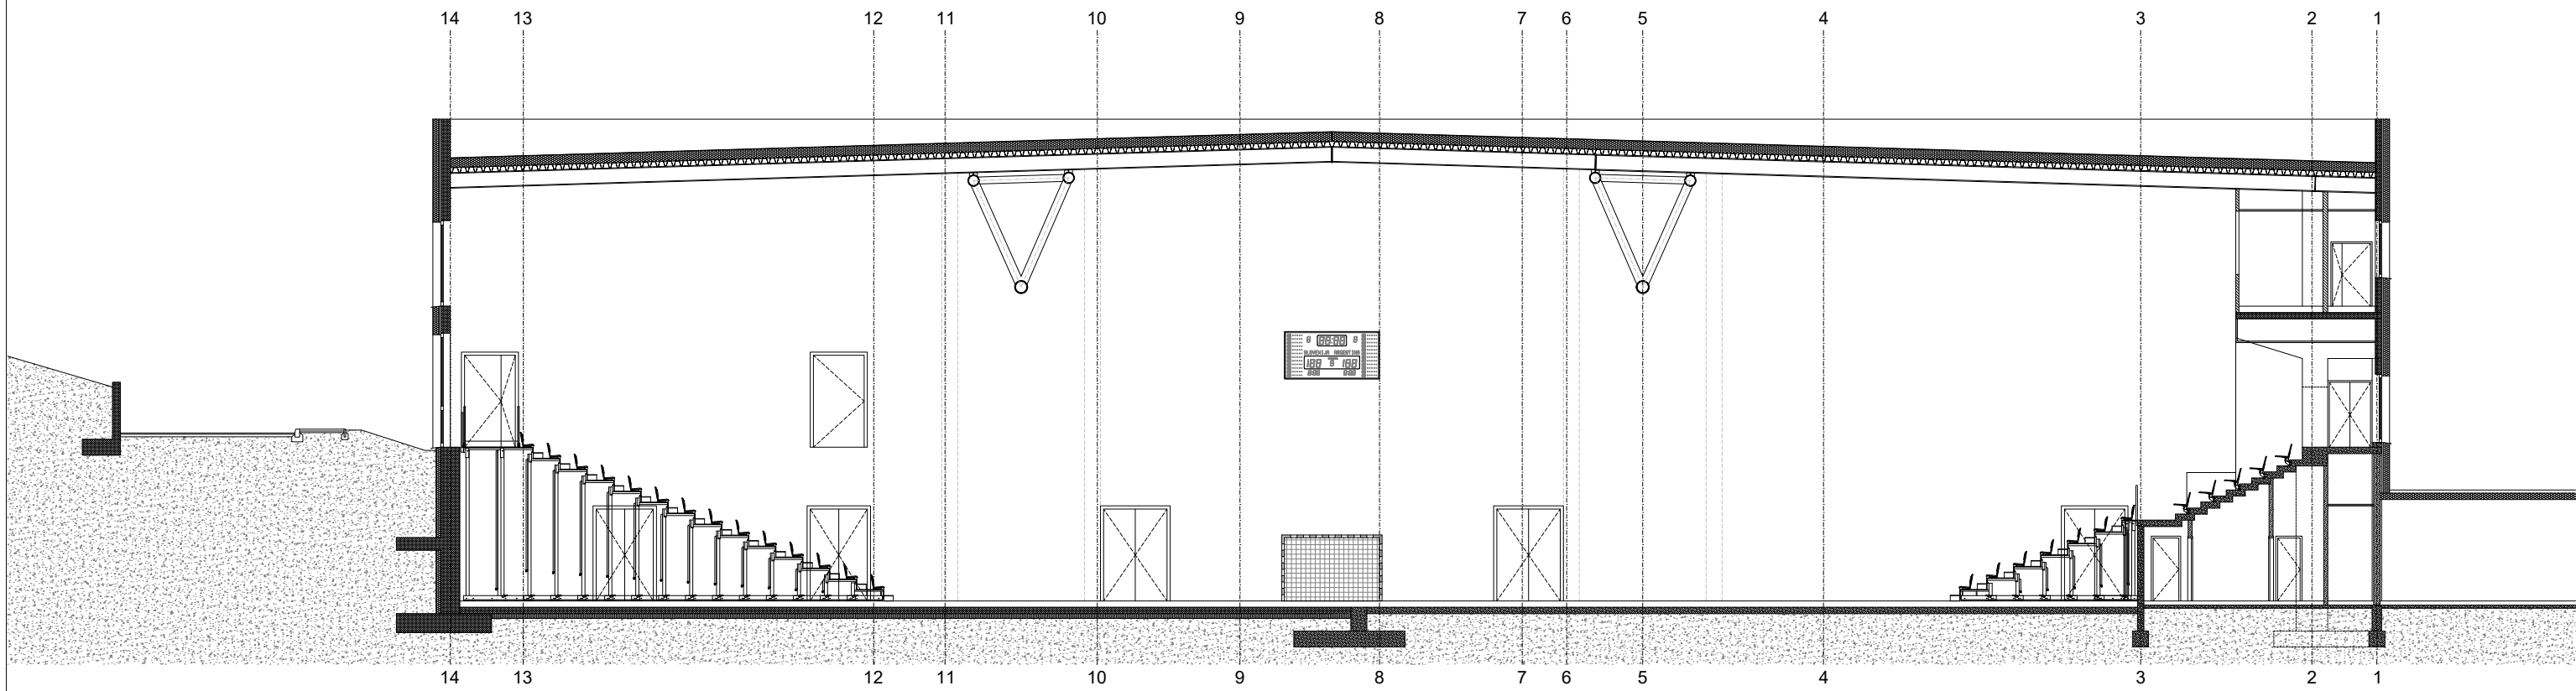

TEKMOVANJE EHF, FIBA

<div>MISEL PROJEKTIRANJE ARHITEKTURE & GRADNENI INŽENIRING</div>		MISEL, PROJEKTIRANJE & INŽENIRING d.o.o. CANKARJEVA 1, 6230 POSTOJNA tel: (T-2) 0590 18 667, fax: 0590 18 665 e-mail: projektiva@misel.si		IZS-1006 IDENTIFIKACIJSKA ŠTEVILKA	
OBJEKT / LOKACIJA		PRENOVA IN DOZIDAVA ŠPORTNE DVORANE OB OŠ TREBNJE			
NAROČNIK		Občina Trebnje Goliev trg 5, 8210 Trebnje			
INVESTITOR		Občina Trebnje Goliev trg 5, 8210 Trebnje			
ŠTEVILKA PROJEKTA		A - 033/23			
PROJEKTHA DOKUMENTACIJA / FAZA		PZI	ARHITEKTURNI NAČRT		
			MERILO	ŠT. RISBE	DATUM
VSEBINA / NASLOV RISBE		POSTAVITVE IGRISČ	1:200	7b	OKT. 2023
		IME	IDENTIFIKACIJSKA ŠTEVILKA	PODPIS	DATUM
PROJEKTANT / ODG. OSEBA PROJEKTANTA		IZTOK N. ČANČULA u.d.i.a.	A - 0251		
VODJA PROJEKTA		IZTOK N. ČANČULA u.d.i.a.	A - 0251		
SODELAVCI		---			
SPREMEMBE		OPIS SPREMEMBE		PODPIS	DATUM