


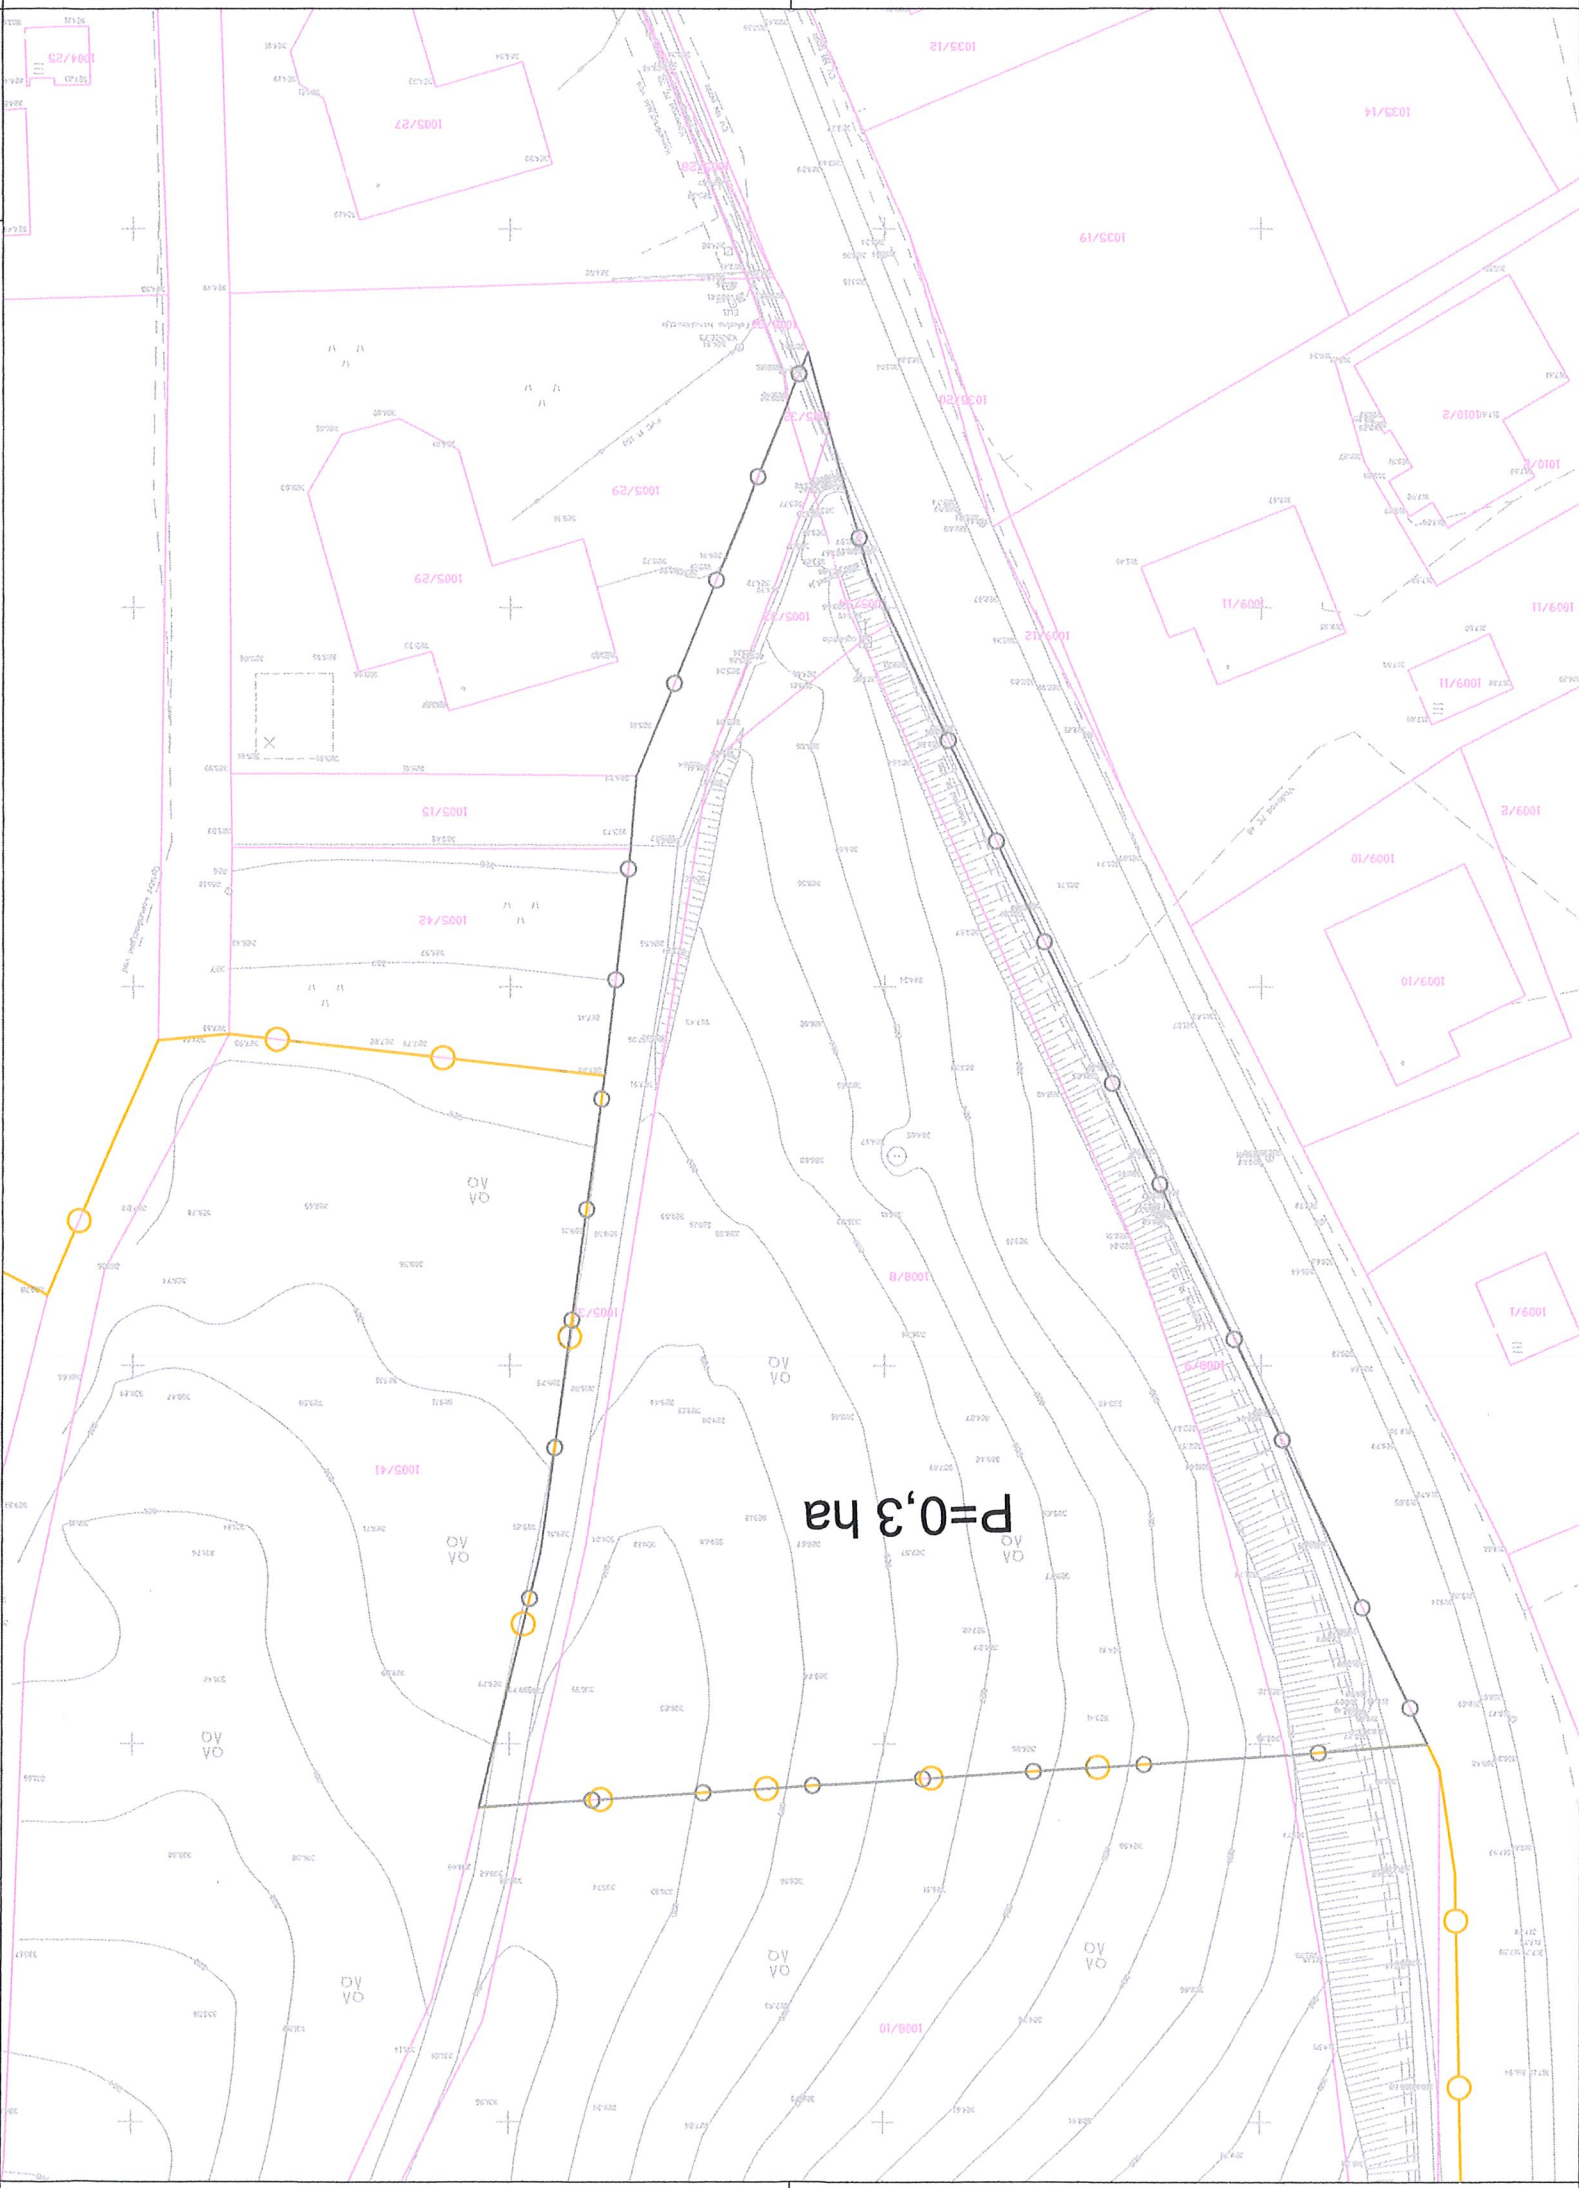

POBUDA

NAČRT ZA STANOVANJSKO GRADNJO - EUP TR323 OPPN

LEGENDA:

MEJA STAVBNEGA ZEMLJIŠČA PO OPN

MEJA OPPN

P=0,3 ha POVRŠINA OBMOČJA OPPN

05

10

20 m

Projektant

PRORPLAN

Urejanje prostora, arhitektura

Ivanka Kraljič s.p.

Kovinarska 9, 8270 Krško

T: 05 99 28 156

M: 031 27 27 62

E: ivanka.kraljic@siol.net

Investitor

PRIVATNI INVESTITOR

Prostorski okt

OBČINSKI PODROBNI PROSTORSKI NAČRT ZA STANOVANJSKO GRADNJO - EUP TR323 OPPN

Vrsta prost. okta

OPPN

Faza

POBUDA

Št. projekta

OPPN-08/21

Datum

MAJ, 2021

Št./List

2

Strokovni sodelavec

TADEJ BAJDA univ.dipl.inž.arh.

Podob. prost. načrtovalec

IVANKA KRALJIČ univ.dipl.inž.arh.spec.arh.urb. PA, PPN ZAPS 0916

Odgovorni vodja

IVANKA KRALJIČ univ.dipl.inž.arh.spec.arh.urb. PA, PPN ZAPS 0916

Z MEJO OBMOČJA UREJANJA

1:500

POBUDA

NAČRT ZA STANOVANJSKO GRADNJO - EUP TR323 OPPN

LEGENDA:


MEJA OPN



MEJA STAVBNEGA ZEMLJIŠČA PO OPN



OBSTOJEČE STAVBE

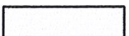


OBSTOJEČI GOZD



OBSTOJEČI TRAVNIK




OBSTOJEČA CESTA

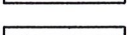

LOKALNA CESTA



ASFALTIRANO DVORIŠČE

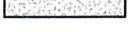

GOZDNA POT



OBSTOJEČ VODOVD



OBSTOJEČA ELEKTRIKA



OBSTOJEČ TELEKOMUNIKACIJSKI VOD




OBSTOJEČA KANALIZACIJA



RELIEFNI ROB




OSOBNOST/ORIENTACIJA

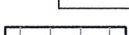


NAKLON TERENA



POGLEDI

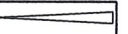


USMERJEN POGLED

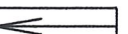

NEVAREN PRIKLJUČEK



00.050.10.2

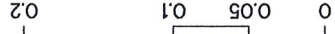

Projektant	PR OP PL AN	Urejanje prostora, arhitektura Ivanka Krajič s.p. Kovinarska 9, 8270 Krško	T: 05 99 28 156 M: 031 27 27 62 E: ivanka.krajič@siol.net	Investitor	PRIVATNI INVESTITOR	Prostorski akt	OPPN	Vrsta prost. akta	POBUDA	Faza	Št. projekta										
											OPPN-08/21										
Datum																					
Strkovni sodelavec																					
Tadej Bajda univ.dipl.inž.arh.																					
Občinski podrobni načrt za stanovanjsko gradnjo - EUP TR323 OPPN																					
Odgovorni vodja																					
Ivanka Krajič univ.dipl.inž.arh.spec.arh.urb. PA, PPN ZAPS 0916																					
Poob. prost. načrtovalec																					
Ivanka Krajič univ.dipl.inž.arh.spec.arh.urb. PA, PPN ZAPS 0916																					
Št./List																					
4																					


SITUACIJA OBSTOJEČEGA STANJA

1:500

POBUDA


ZA OBČINSKI PODROBNI PROSTORSKI
NAČRT ZA STANOVANJSKO GRADNJO - EUP TR323 OPPN

LEGENDA:

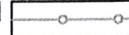
 MEJA OPPN


 OBSTOJEČE STAVBE


 PREDVIDENE STANOVANJSKE HIŠE

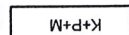 KLET, PRITLIČJE, MANSARDA


 MEJA GRADBENE PARCELE

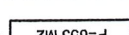 VELIKOST GRADBENE PARCELE

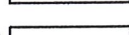 GRADBENA LINIJA

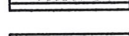 GRADBENA MEJA


 LC 425001 OBSTOJEČA LOKALNA CESTA

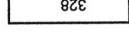 PREDVIDENA INTERNA CESTA

 328 KOTA CESTIŠČA



Projektant	PRORPLAN Urejanje prostora, arhitektura Ivanka Krajič s.p. Kovinarska 9, 8270 Krško T: 05 99 28 156 M: 031 27 27 62 E: ivanka.krajič@solinet	Investitor	PRIVATNI INVESTITOR	Prostorski akt	OBČINSKI PODROBNI PROSTORSKI NAČRT ZA STANOVANJSKO GRADNJO - EUP TR323 OPPN	Vrsta prost. akta	OPPN	Odgovorni vodja	IVANKA KRALJIČ univ.dipl.inž.arh.spec.arh.urb. PA, PPN ZAPS 0916	Faza	POBUDA	Strokovni sodelavec	TADEJ BAJDA univ.dipl.inž.arh.	Št. projekta	OPPN-08/21	Datum	MAJ, 2021	Št./List	5

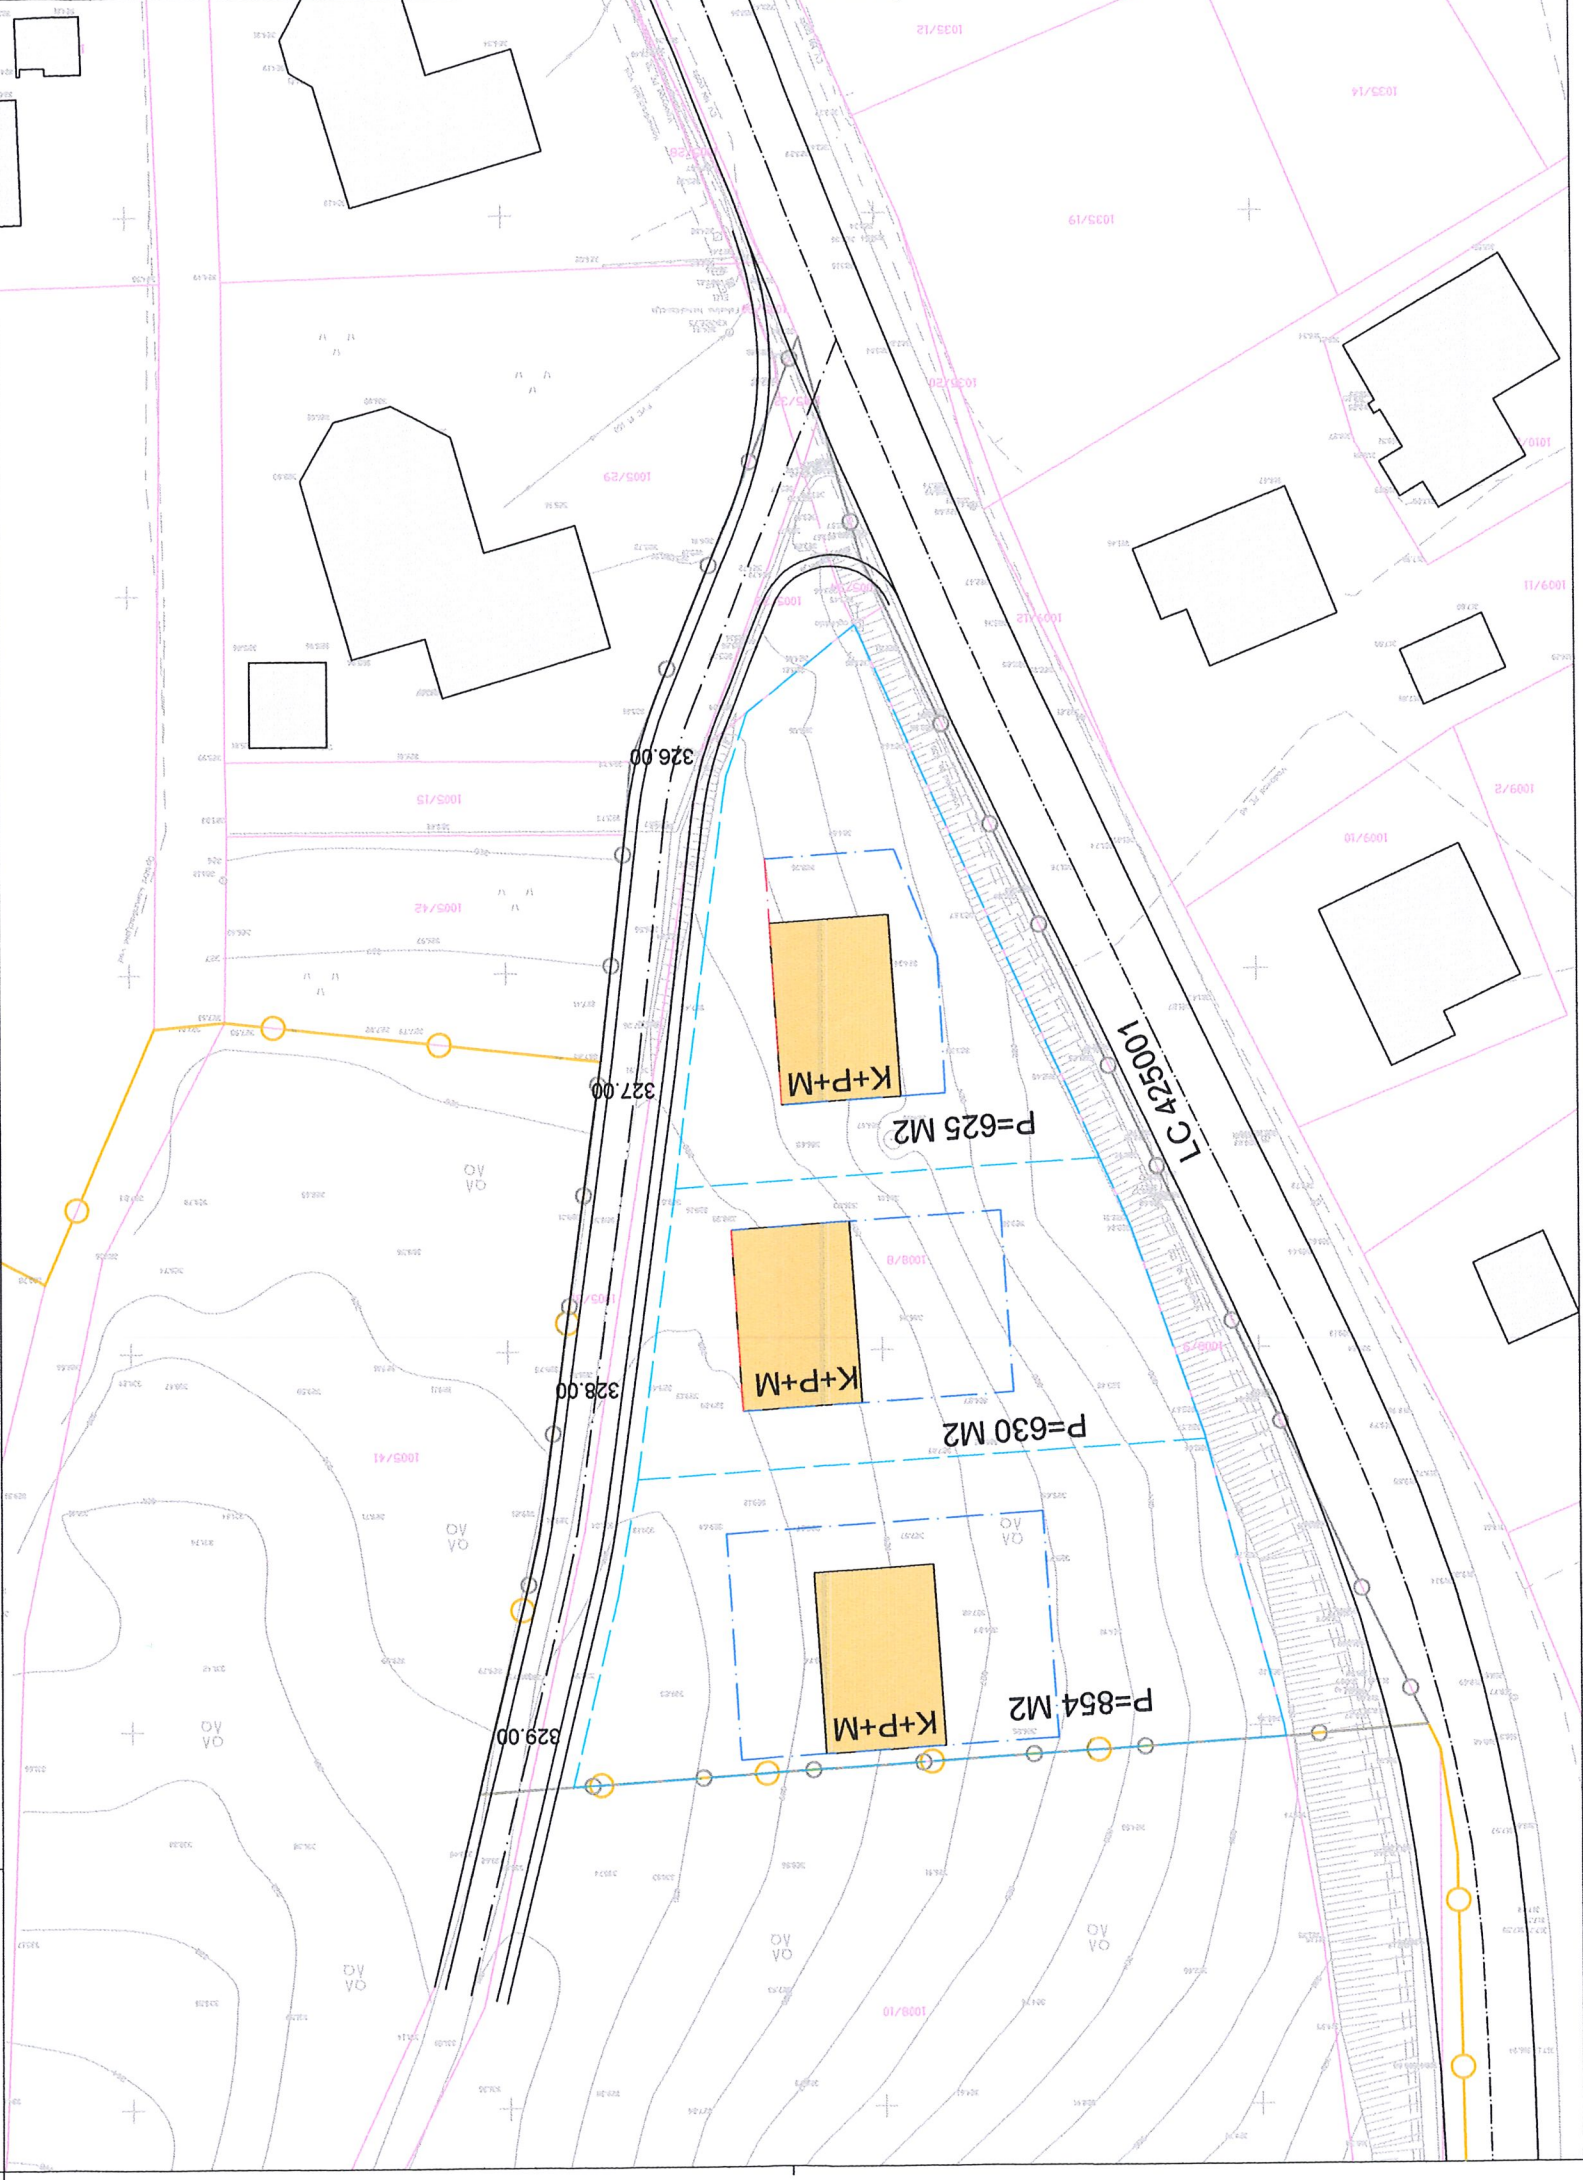

POBUDA

NAČRT ZA STANOVANJSKO GRADNJO - EUP TR323 OPPN

LEGENDA:

MEJA STAVBNEGA ZEMLJIŠČA PO OPN

MEJA STAVBNEGA ZEMLJIŠČA PO OPN

OBSTOJEČE STAVBE

PREDVIDENE STANOVANJSKE HIŠE

MEJA GRADBENE PARCELE

MEJA GRADBENE PARCELE

VELIKOST GRADBENE PARCELE

OBSTOJEČA LOKALNA CESTA

PREDVIDENA INTERNA CESTA

KOTA CESTIŠČA

OBSTOJEČ VODOVOD

OBSTOJEČA NN ELEKTRIKA

OBSTOJEČE TELEKOMUNIKACIJE

OBSTOJEČA FEKALNA KANALIZACIJA

OBSTOJEČA METEORNA KANALIZACIJA

PREDVIDENA PONIKALNICA

Projektant	PRIVATNI INVESTITOR	Prostorski akt	Vrsta prost. akta	Faza	Št. projekta
Urejanje prostora, arhitektura Ivanška Kraljič s.p. Kovinarska 9, 8270 Krško T: 05 99 28 156 M: 031 27 27 62 E: ivanska.kraljic@stol.net	OBČINSKI PODROBNI PROSTORSKI NAČRT ZA STANOVANJSKO GRADNJO - EUP TR323 OPPN	OPP	Odgovorni vodja	POBUDA	OPN-08/21
Ivanška Kraljič s.p.	Ivanška Kraljič s.p.	Ivanška Kraljič s.p.	Ivanška Kraljič s.p.	Ivanška Kraljič s.p.	Ivanška Kraljič s.p.
T: 05 99 28 156	M: 031 27 27 62	E: ivanska.kraljic@stol.net	MAJ, 2021	Št./List	6

ZBIRNA SITUACIJA INFRASTRUKTURE

1:500