



PREREZ A-A

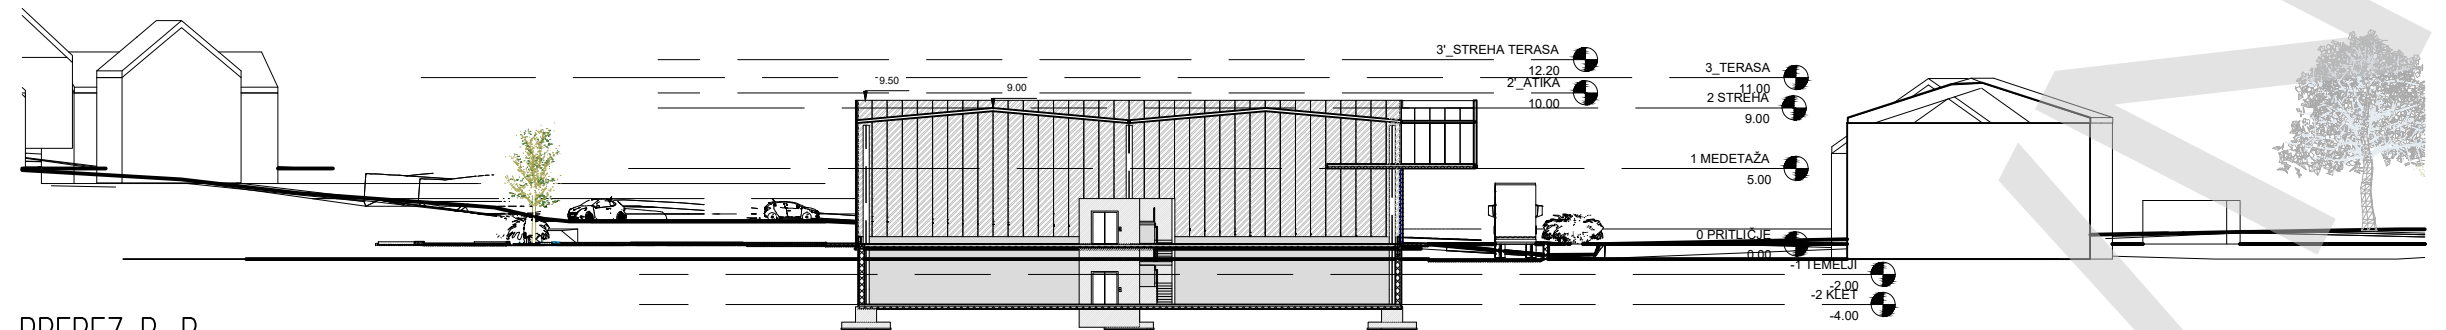


PREREZ B-B

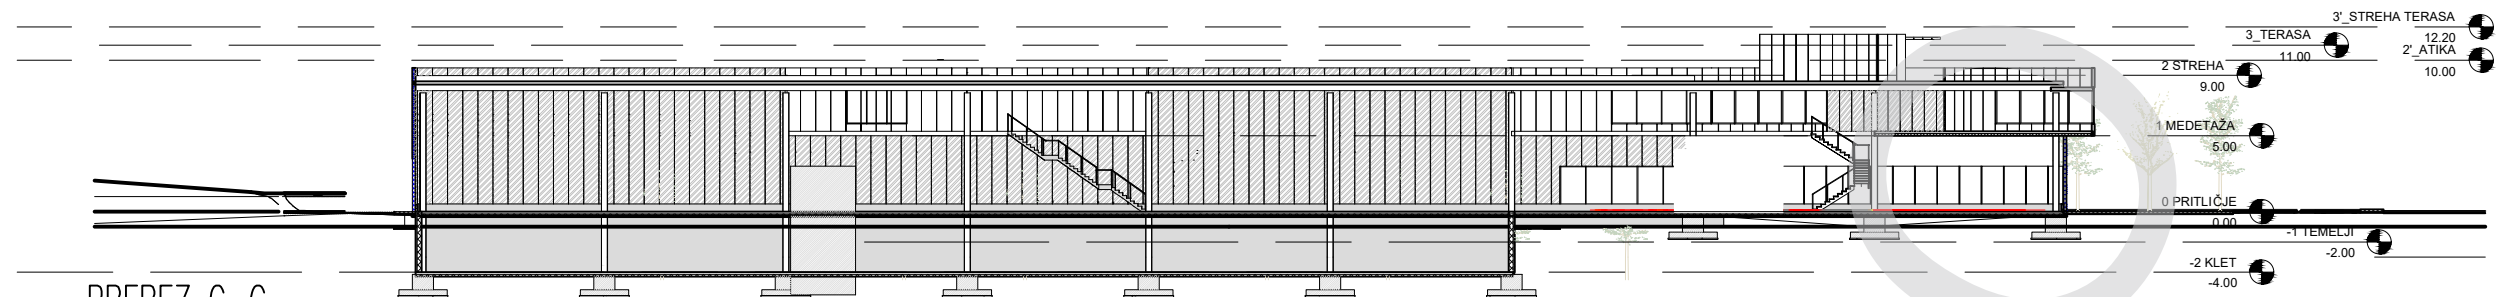

PREREZ C-C

Povzeto po projektu:

Skladiščno-poslovni objekt Vina Gorica, Sončni sistemi d.o.o., IDZ št. 068/2022, avgust 2023, ARHIT, Mitja Drčar s.p.

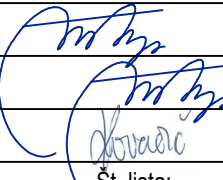Izdovalec OPPN:	<div><div><div>M</div><div>MUNDUS</div></div><div>M MUNDUS, Mateja Sušin Brence s.p. Prostorsko planiranje in arhitekturno načrtovanje Artiče 54 i, 8253 Artiče mob.št.: 041/ 386 572, e-mail:mateja@mmundus.si, www.mmundus.si</div></div>			
Investitor:	Občina Trebnje, Goliev trg 5, 8210 Trebnje			
Naziv OPPN:	OPPN za del Industrijske cone Trebnje - 2.faza (del EUP TR056)			
ID št. PA v zbirki PA:	3593	Lokacija:	Občina Trebnje	
	Ime in priimek:	Ident. številka:	Podpis:	
Odg. vodja izdelave:	Mateja Sušin Brence, univ.dipl.inž.arh.	PA PPN ZAPS 0928		
Pooblaščen prost. načrt:	Mateja Sušin Brence, univ.dipl.inž.arh.	PA PPN ZAPS 0928		
Sodelavec:	Mateja Kovačič, univ.dipl.inž.kraj.arh.			
Št. projekta:	Datum:	Faza:	Merilo:	Št. lista:
2218	februar 2024	DOP. OSNUTEK	M 1:500	3.1
Naslov risbe:		KARAKTERISTIČNI PREREZI		