


Op1: Prikaz objektov je simbolne narave!

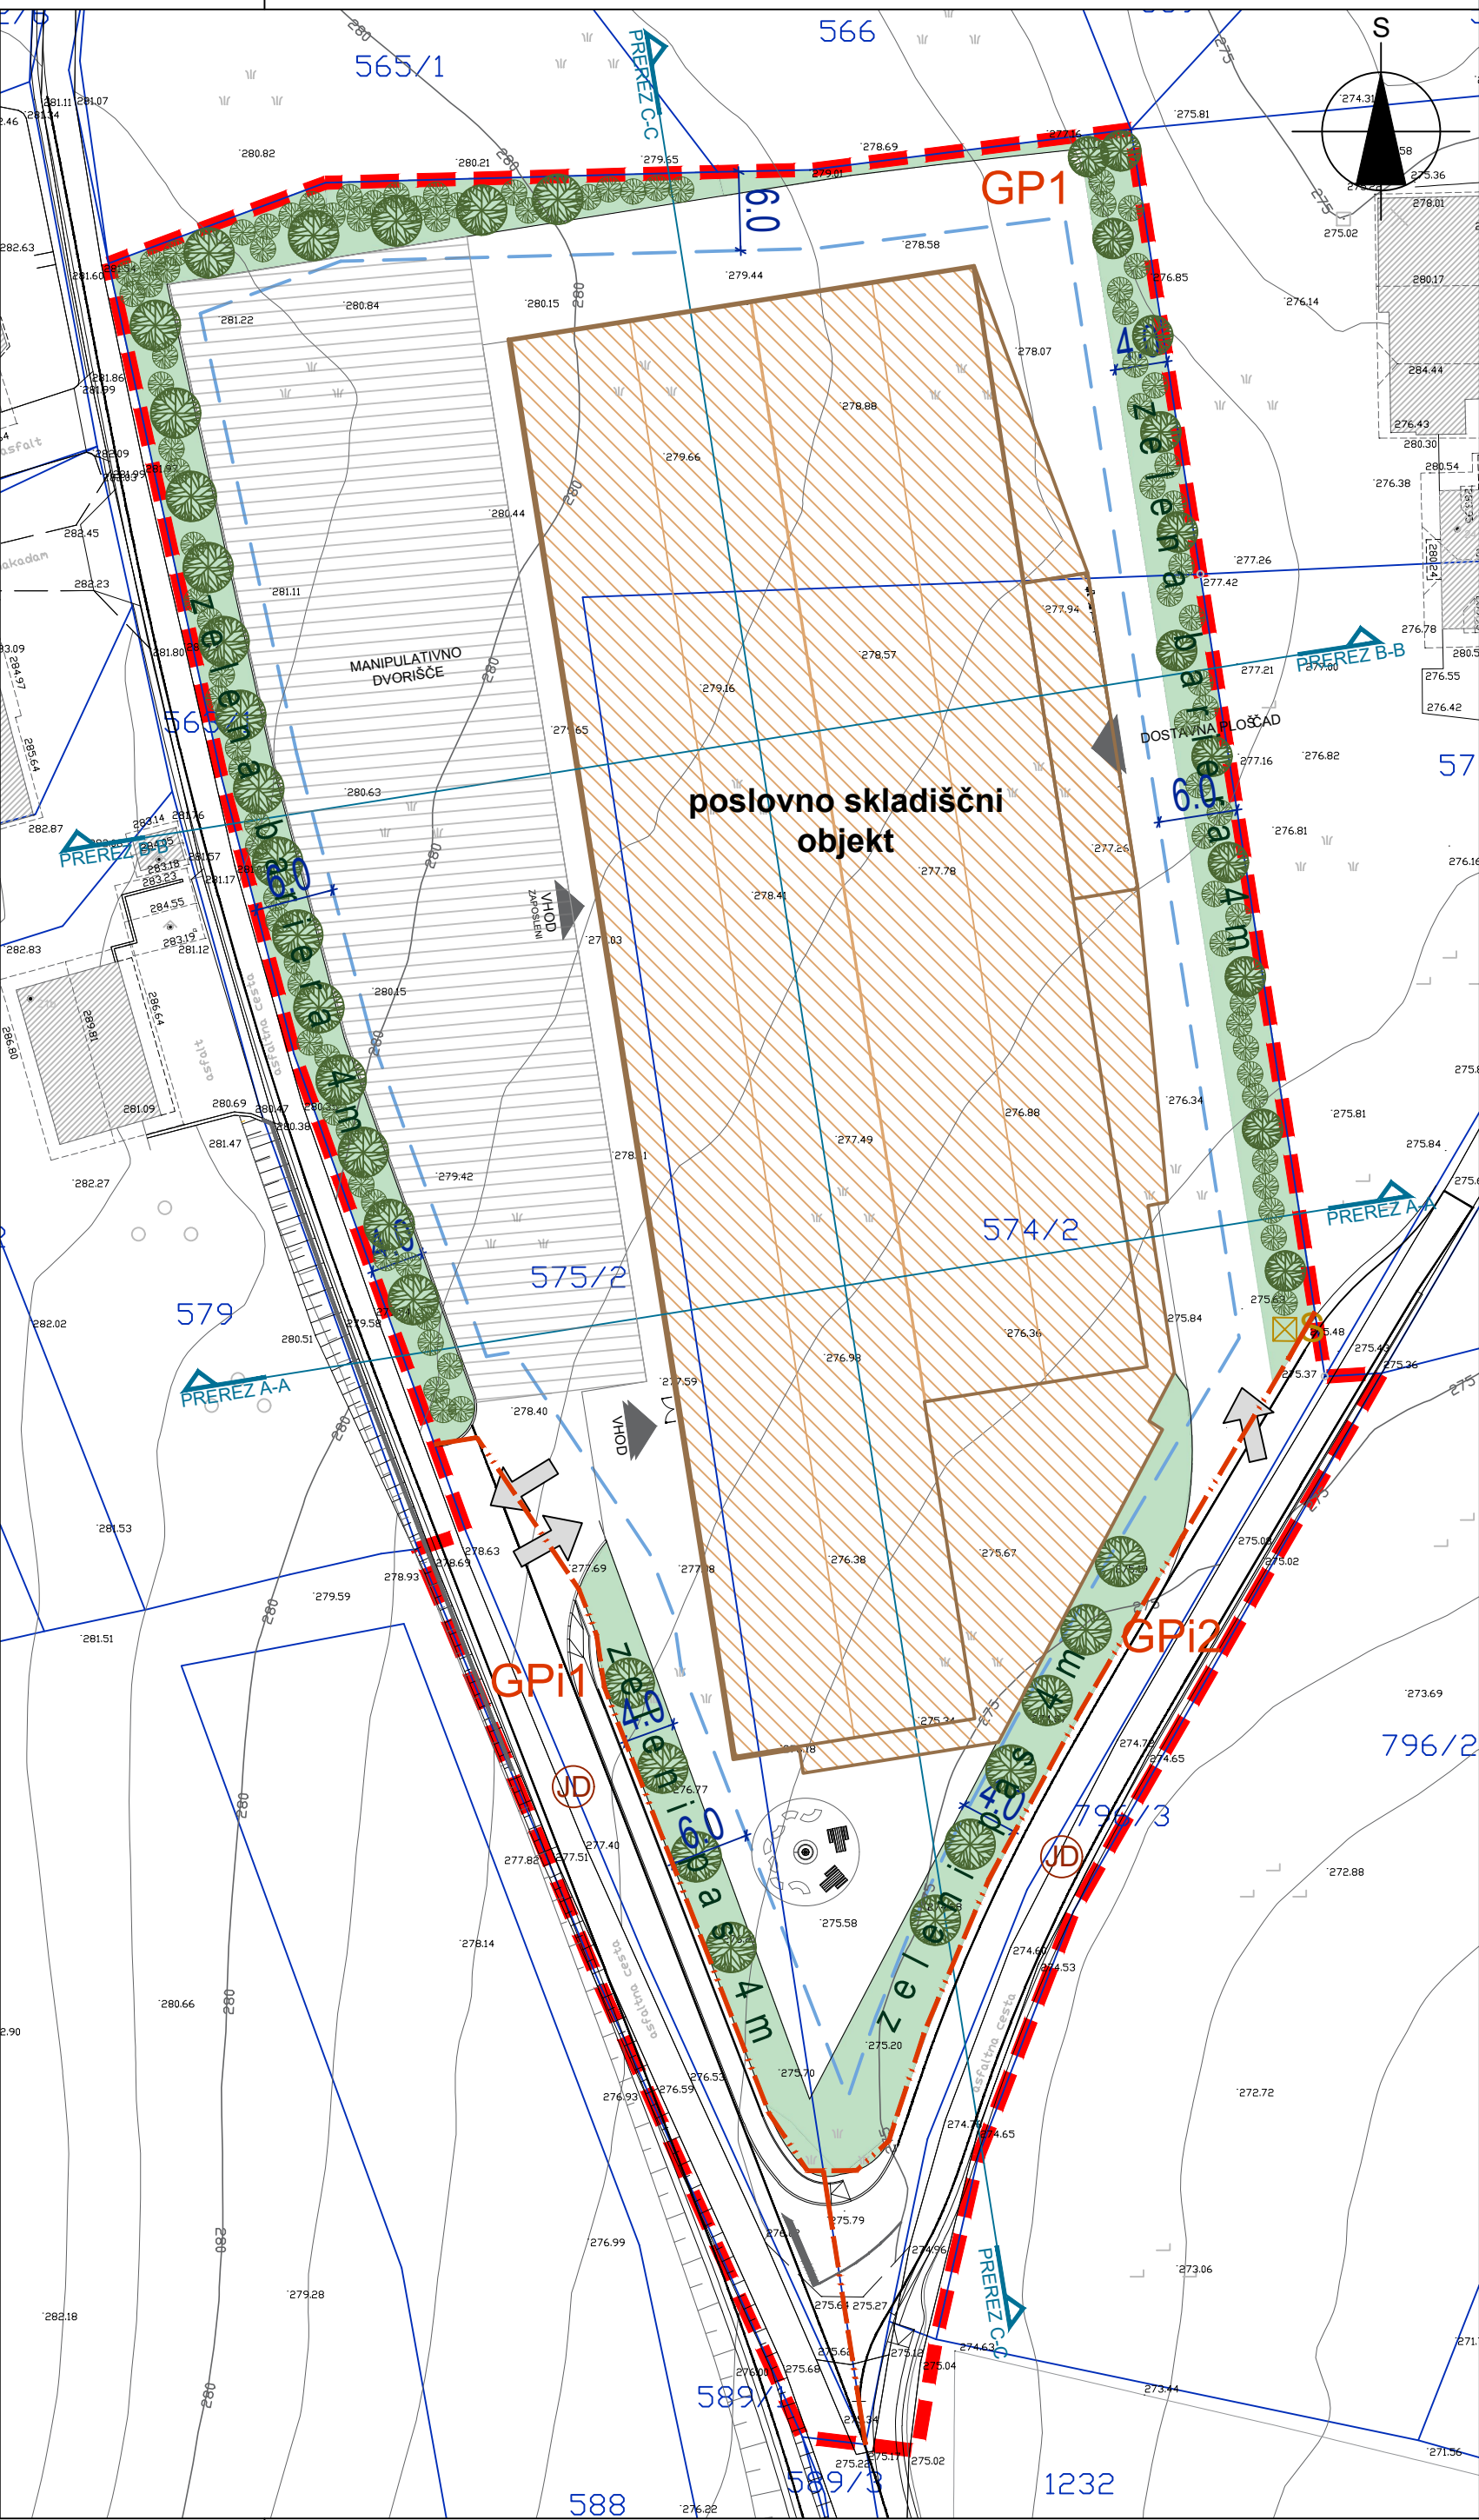

LEGENDA:

	Območje OPPN
	Parcelne meje - obstoječe
	Parcelacija - predvideno
	Gradbena parcela
	Objekti - obstoječi
	Objekti - predvideni
	Uvoz/izvoz - predviden
	Vhod v objekt
	Zelenica
	Drevesa
	Grmovnice
	Gradbena meja
	Javno dobro
	Smeti - odjemno mesto

vse k.o. Trebnje
Geodetski načrt: GEO - NOVA, geodetske storitve, Janez Novak s.p., št. G-20-23 z dne 18.4.2023

Izdelovalec OPPN:		M MUNDUS, Mateja Sušin Brence s.p. Prostorsko planiranje in arhitekturno načrtovanje Artiče 54 i, 8253 Artiče mob.št.: 041/ 386 572, e-mail:mateja@mmundus.si, www.mmundus.si		
Investitor:		Občina Trebnje, Goliev trg 5, 8210 Trebnje		
Naziv OPPN:		OPPN za del Industrijske cone Trebnje - 2.faza (del EUP TR056)		
ID št. PA v zbirki PA:		3593	Lokacija:	Občina Trebnje
		Ime in priimek:	Ident. številka:	Podpis:
Odg. vodja izdelave:		Mateja Sušin Brence, univ.dipl.inž.arh.	PA PPN ZAPS 0928	
Pooblašteni prost. načrt.:		Mateja Sušin Brence, univ.dipl.inž.arh.	PA PPN ZAPS 0928	
Sodelavec:		Mateja Kovačič, univ.dipl.inž.kraj.arh.		
Št. projekta:		Datum:	Faza:	Merilo:
2218		februar 2024	DOP. OSNUTEK	M 1:500
Naslov risbe:		UREDITVENA SITUACIJA		
		Št. lista:		
		3		