


Op1: Prikaz objektov je simbolne narave!

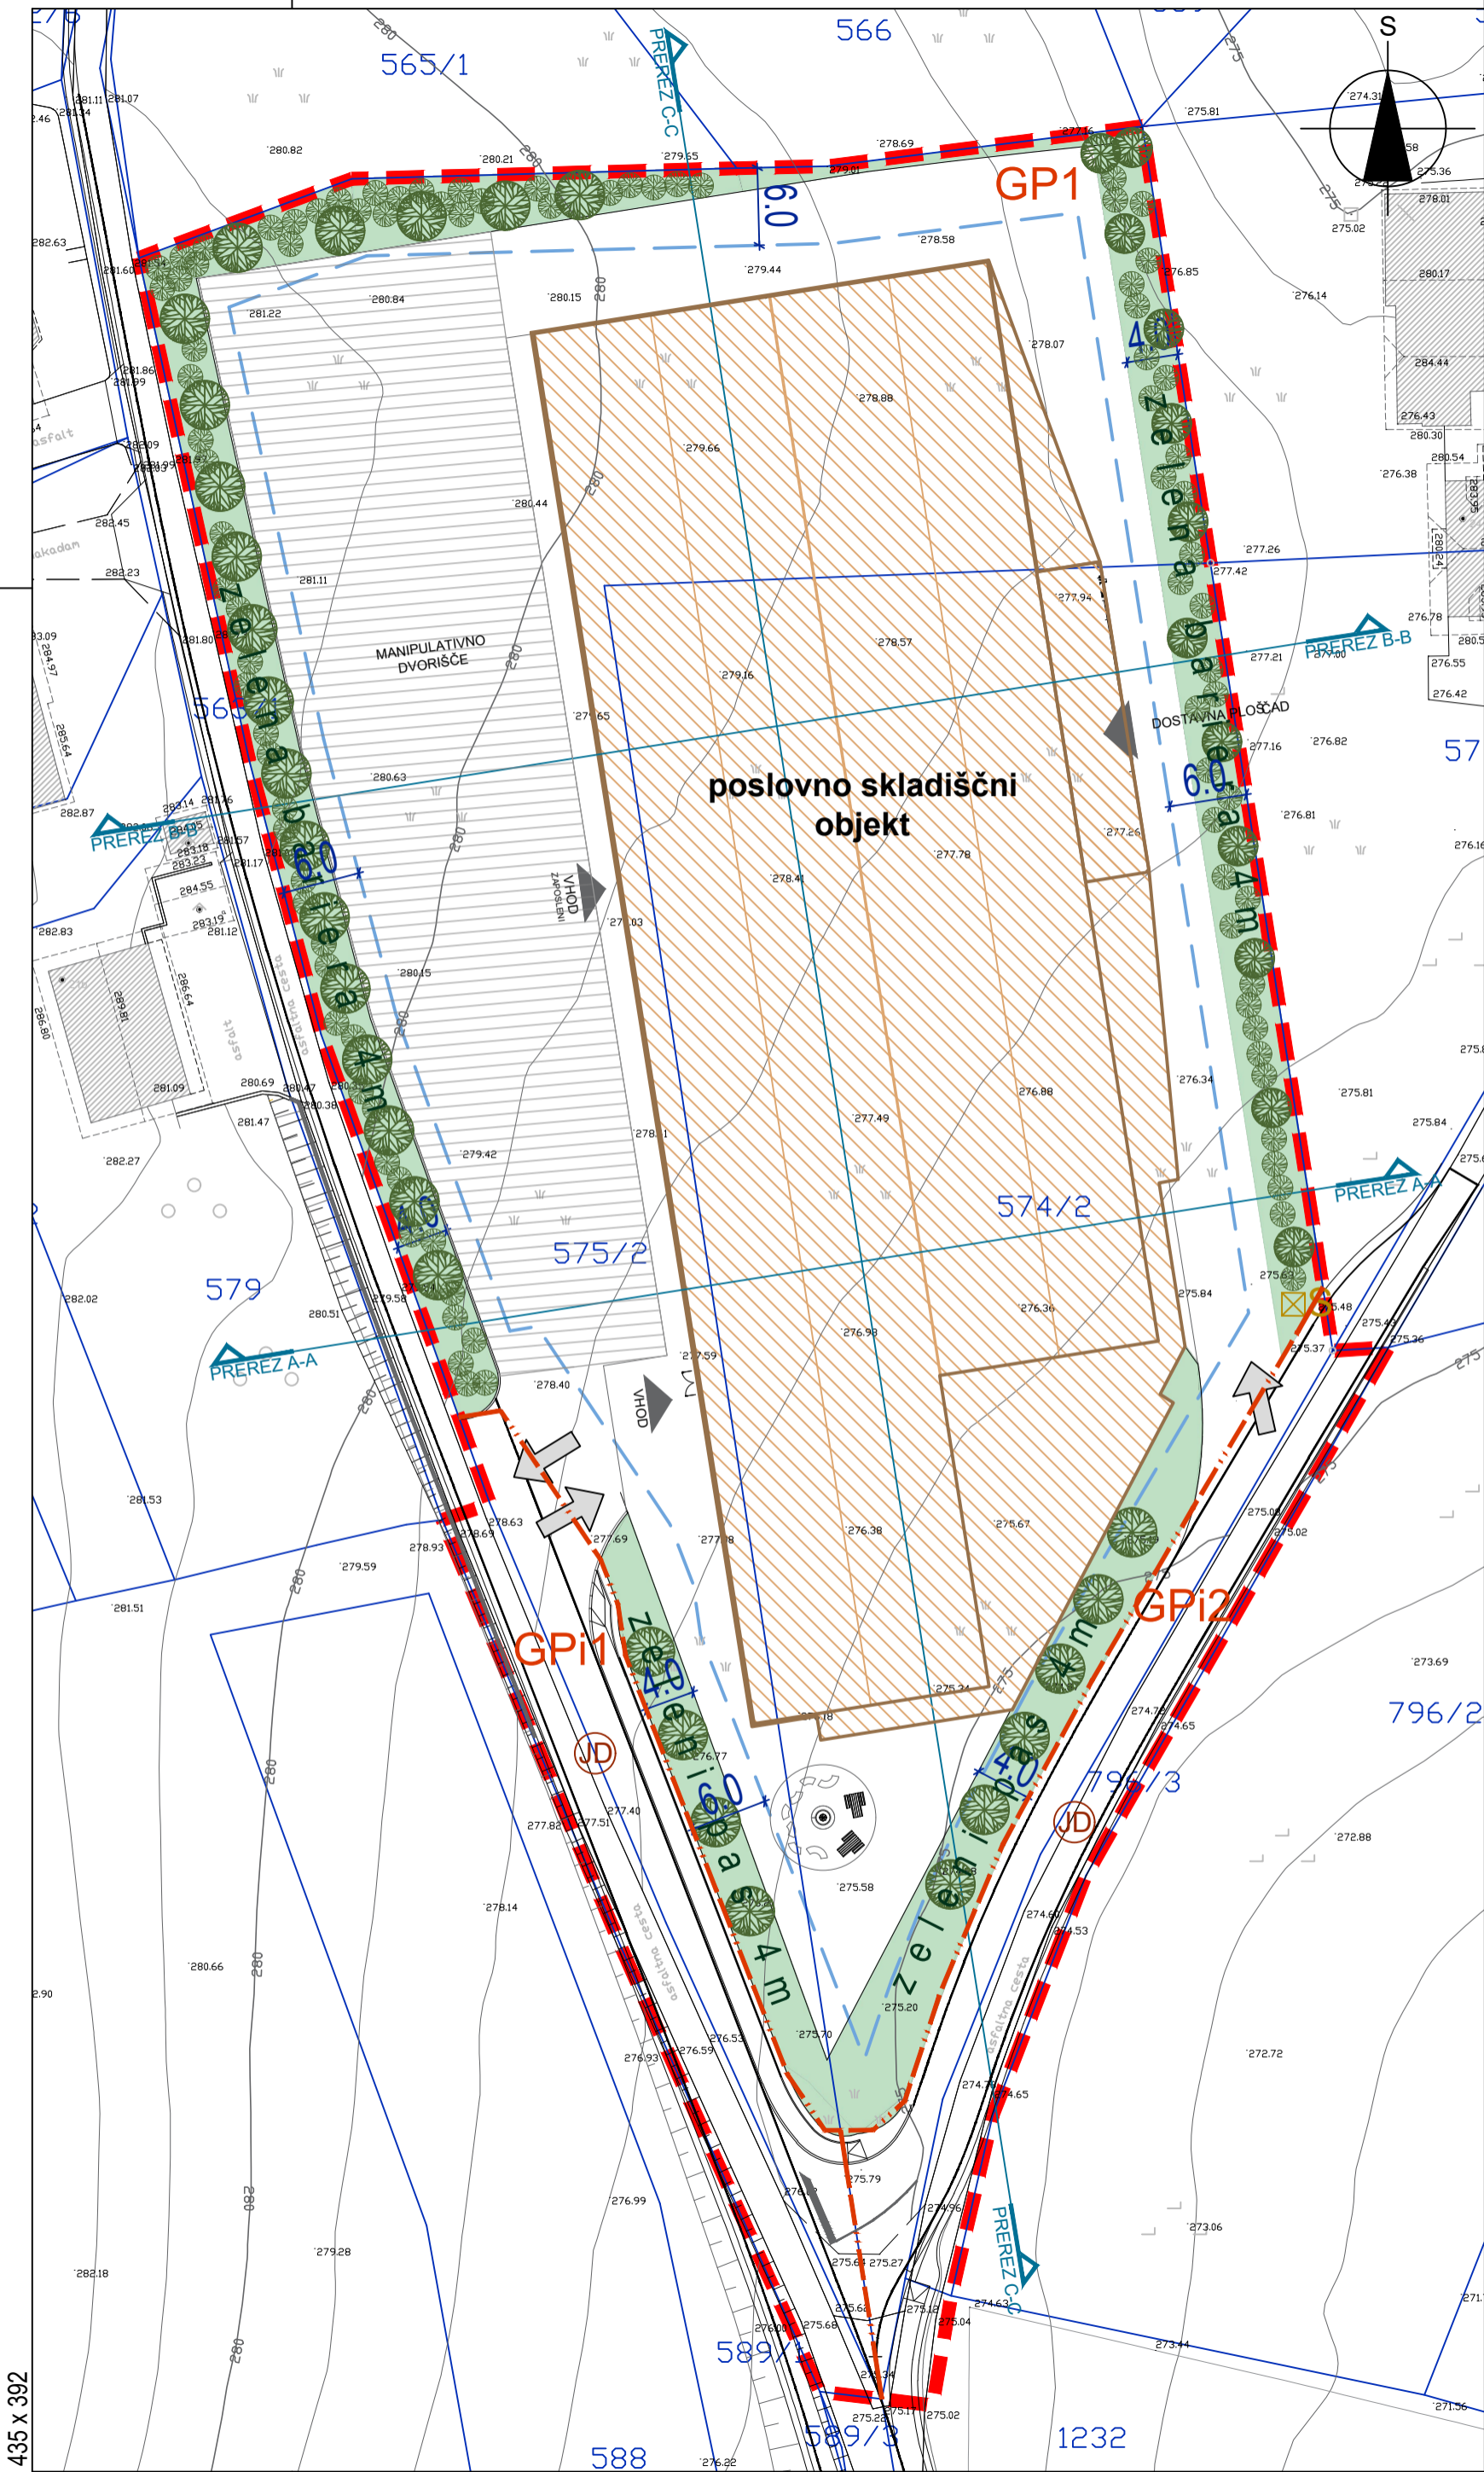

LEGENDA:

	Območje OPPN
	Parcelne meje - obstoječe
	Parcelacija - predvideno
	Gradbena parcela
	Objekti - obstoječi
	Objekti - predvideni
	Uvoz/izvoz - predviden
	Vhod v objekt
	Zelenica
	Drevesa
	Grmovnice
	Gradbena meja
	Javno dobro
	Smeti - odjemno mesto

vse k.o. Trebnje
Geodetski načrt: GEO - NOVA, geodetske storitve, Janez Novak s.p., št. G-20-23 z dne 18.4.2023

Izdovalec OPPN:		<div><div><div>M</div><div>MUNDUS</div></div><div>M MUNDUS, Mateja Sušin Brence s.p.</div><div>Prostorsko planiranje in arhitekturno načrtovanje</div><div>Artiče 54 i, 8253 Artiče</div><div>mob.št.: 041/ 386 572, e-mail:mateja@mmundus.si, www.mmundus.si</div></div>		
Investitor:	Občina Trebnje, Goliev trg 5, 8210 Trebnje			
Naziv OPPN:	OPPN za del Industrijske cone Trebnje - 2.faza (del EUP TR056)			
ID št. PA v zbirki PA:	3593	Lokacija:	Občina Trebnje	
	Ime in priimek:	Ident. številka:	Podpis:	
Odg. vodja izdelave:	Mateja Sušin Brence, univ.dipl.inž.arh.	PA PPN ZAPS 0928		
Pooblaščen prost. načrt.:	Mateja Sušin Brence, univ.dipl.inž.arh.	PA PPN ZAPS 0928		
Sodelavec:	Mateja Kovačič, univ.dipl.inž.kraj.arh.			
Št. projekta:	Datum:	Faza:	Merilo:	Št. lista:
2218	april 2024	DOP. OSNUTEK (v javno razgrnitev)	M 1:500	3
Naslov risbe:		UREDITVENA SITUACIJA		