


drevesna sadika 12/14

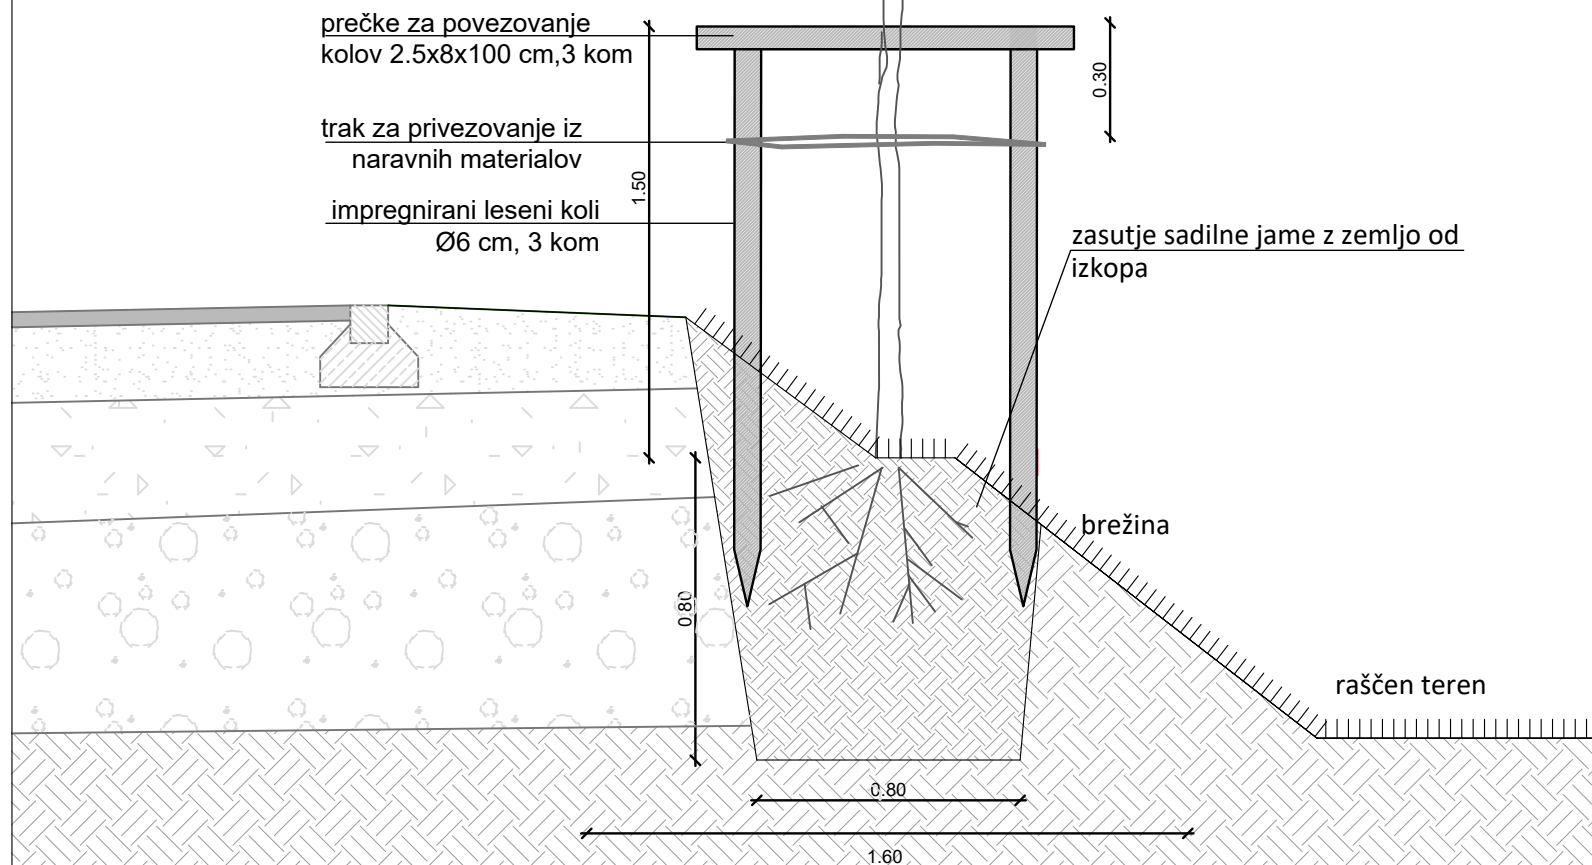

sprememba:		opis spremembe:		datum:	podpis
<div><div><div><div></div><div></div></div><div><div></div><div></div></div></div><div>GPI</div><div>gradbeno projektiranje in inženiring, d.o.o. Kočevarjeva ulica 31, 8000 Novo mesto tel.: 07/33 77 630</div></div>		© naziv	ime in priimek	ident. št. IZS	podpis
		odg. vodja proj.	mag. Mojca Radakovič, u.d.i.g.	G-1134	
		poobl. inž.	mag. Mojca Radakovič, u.d.i.g.	G-1134	
		projektant	Nika Miletić, mag. inž. kraj. arh.	G - 4577	
objekt		DGD IN PZI UMESTITEV KROŽNEGA KRIŽIŠČA NA REGIONALNI CESTI R1-215/1162 TREBNJE - MOKRONOG v km 0,9+50 v Trebnjem			
faza:		PZI	merilo:	1:50	št. proj.: P-2021/24
opis risbe:		DETAJL SAJENJA DREVEŠA	del risbe:		št. načrta: C-2021/24
					šifra CC: 2112
					datum: april 2023
vrsta načrta:		02/1 Vodilni načrt - načrt gradbeništva - cesta			
št. odseka:	arhivska št.:	faza/objekt:	šifra risbe:	prostor za črtno kodo arhiva:	
1162	0086.00	004.2101	G.151		
št. priloge:		G.10.4	avtor risbe:	GPI d.o.o., Novo mesto	
			ident. št. risbe:	C-2021/24 - G.10.4	