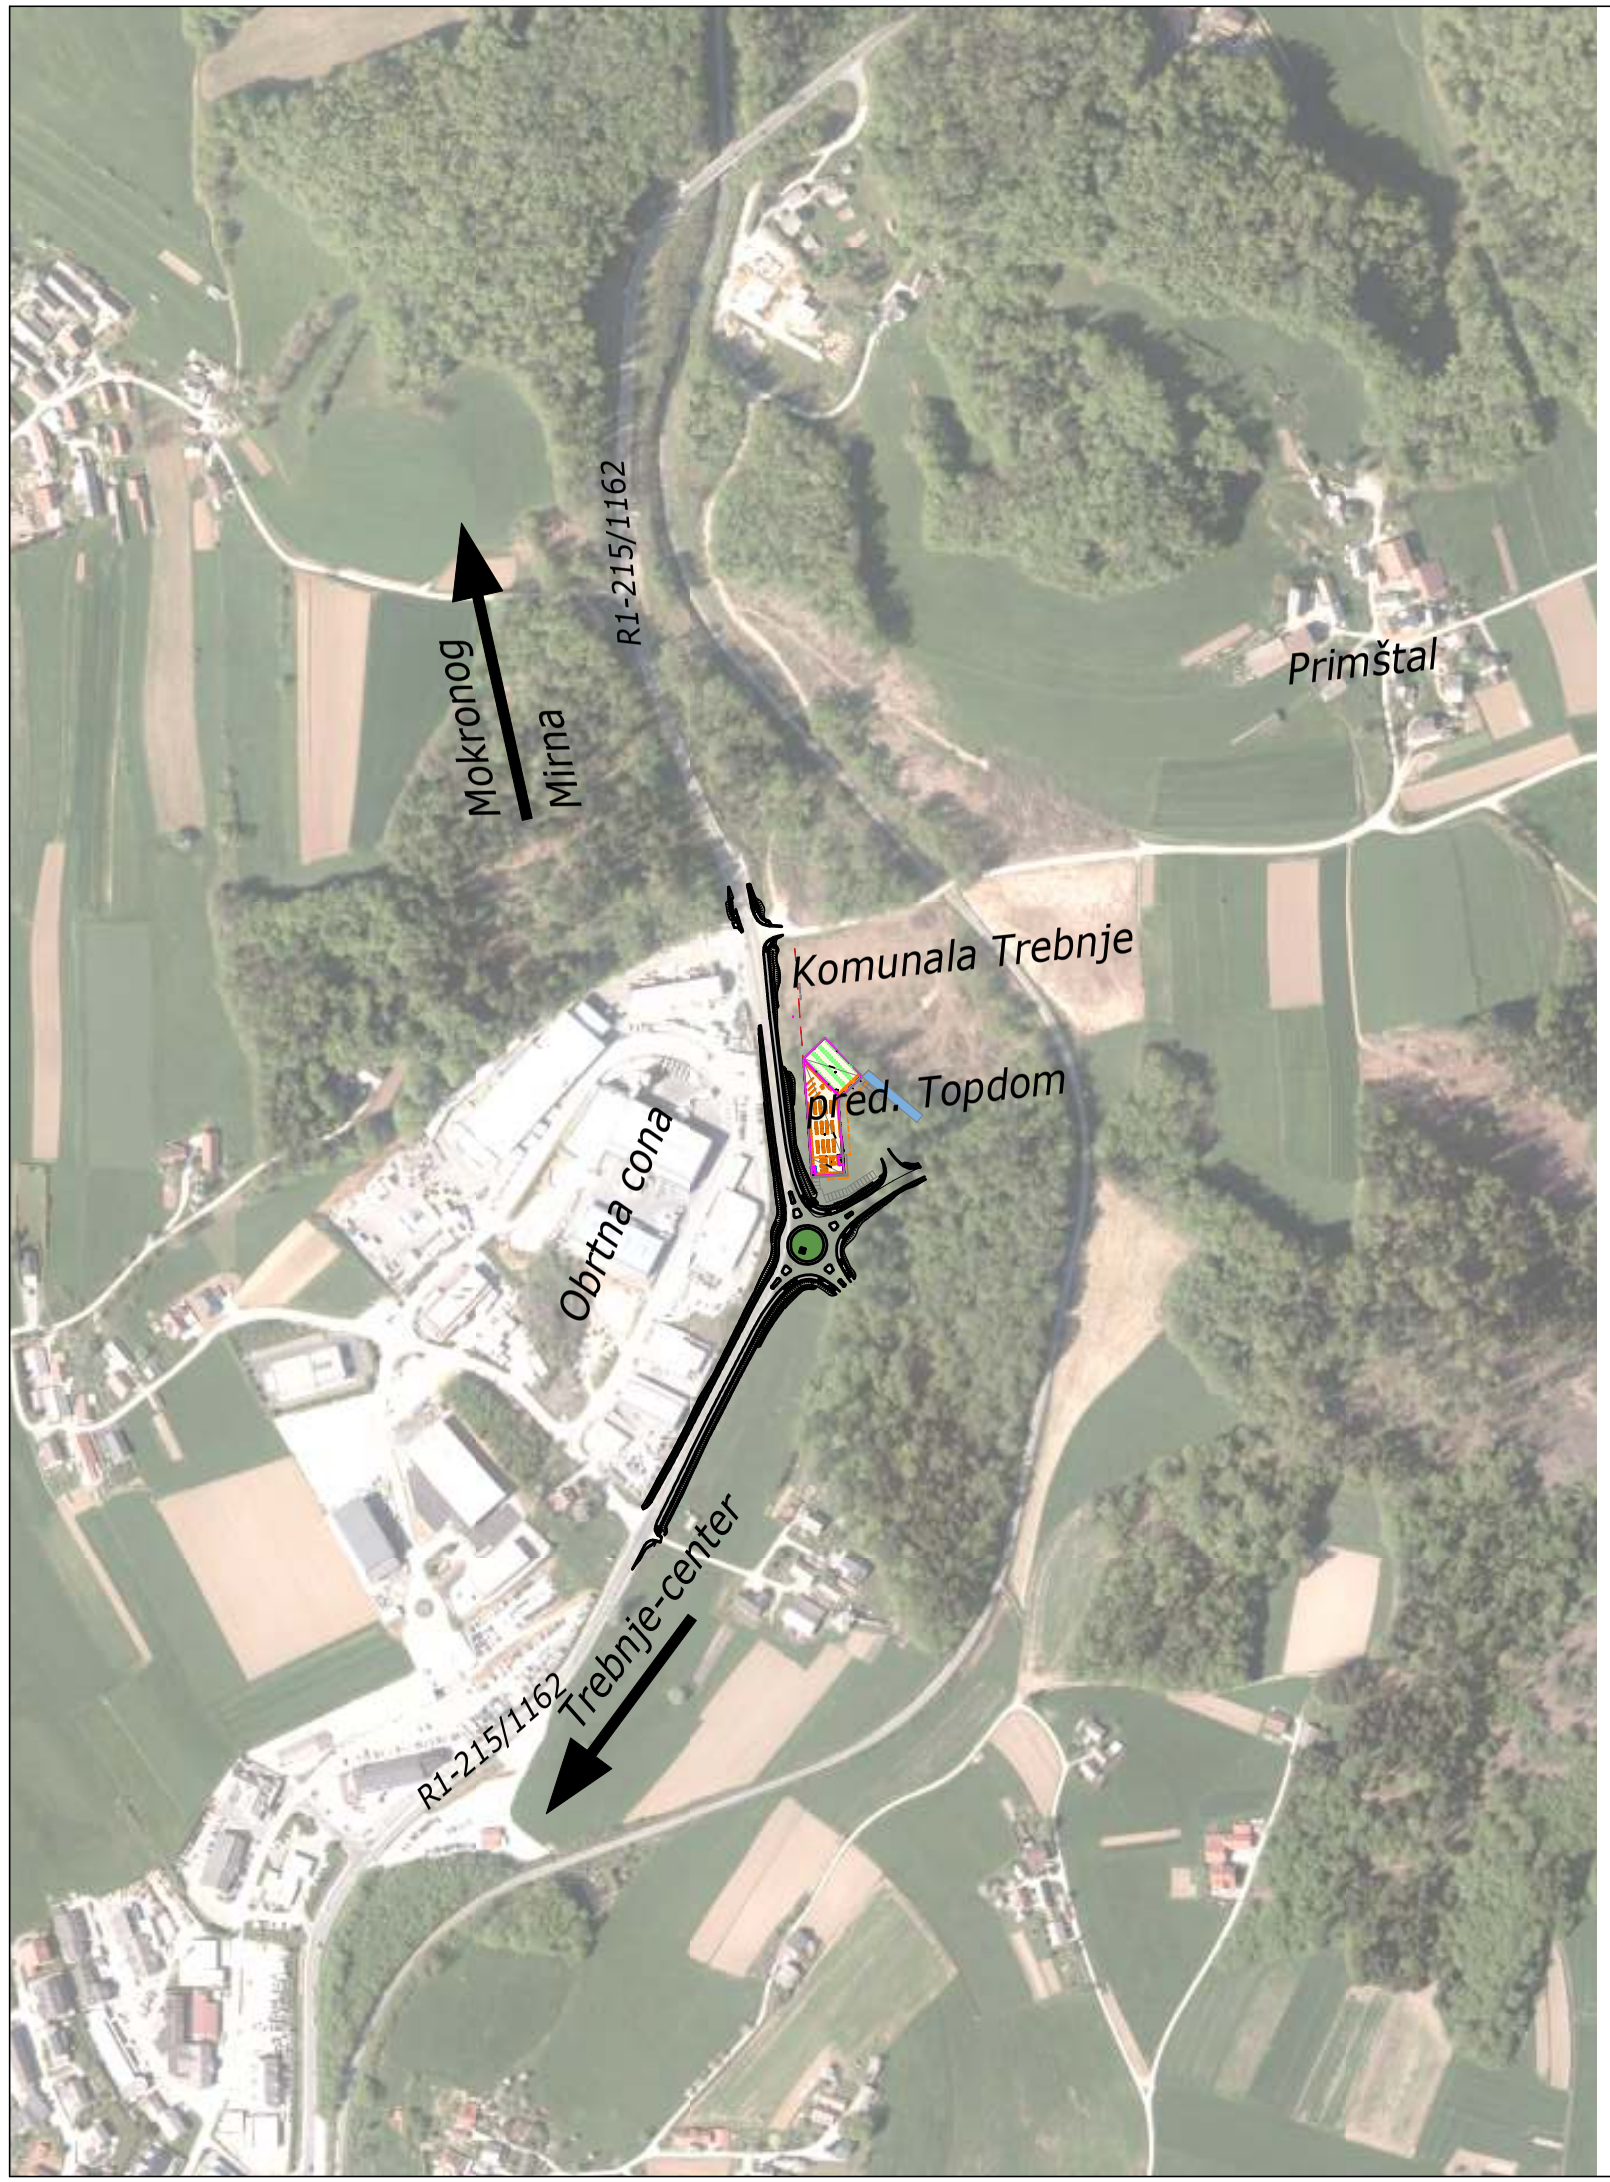

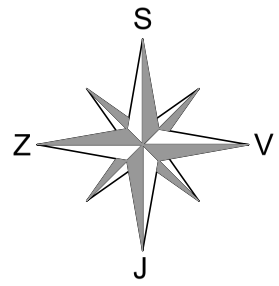

spremememba:	opis spremembe:	datum:	podpis

GPI
gradbeno projektiranje in inženiring, d.o.o.
Kočevarjeva ulica 31, 8000 Novo mesto
tel.: 07/33 77 630, 07/33 77 632

© ZS 1913

	naziv	ime in priimek	ident št.IZS	podpis
	vodja proj.	mag. Mojca Radakovič, u.d.i.g.	G-1134	
	vodja načrta	mag. Mojca Radakovič, u.d.i.g.	G-1134	
	projektant	Janez Kos, dipl.inž.gr P-0072	G - 4577	

objekt	UMESTITEV KROŽNEGA KRIŽIŠČA NA REGIONALNI CESTI R1-215/1162 TREBNJE - MOKRONOG v km 0,9+50 v Trebnjem			št. proj.:	P-2021/24
				št. načrta:	C-2021/24
				šifra CC:	2112
faza:	PZI	merilo:	1:5000	datum:	julij 2022
opis risbe:	PREGLEDNA SITUACIJA	del risbe:			
vrsta načrta:	02/1 Vodilni načrt - načrt gradbeništva - cesta				

št. odseka:	arhivska št.:	faza/objekt:	šifra risbe:	prostor za črtno kodo arhiva:
1162	0086.00	004.2101	G.101	

št. priloge:	G.1	avtor risbe:	GPI d.o.o., Novo mesto
		ident. št. risbe:	C-2021/24 - G.1