







| | | | | | | | |
|--|--|---|--|--------------------------------|--|------------------------------|--|
| sprememba: | | opis spremembe: | | datum: | | podpis: | |
| | | naziv: | | ime in priimek: | | identifikator: | |
| gradbeno projektiranje in inženiring, d.o.o. | | vođa proj.: | | mag. Mojca Radaković, u.d.i.g. | | G-1134 | |
| Kobovčarjeva ulica 31, 8000 Novo mesto | | vođa načrta: | | mag. Mojca Radaković, u.d.i.g. | | G-1134 | |
| tel.: 07/33 77 630, 07/33 77 632 | | projektant: | | Janez Kos, dipl.inž.gr | | P-0072 | |
| objekt: | | UMESTITEV KROŽNEGA KRIŽIŠČA NA REGIONALNI CESTI R1-215/1162 TREBNJE - MOKRONOG v km 0,9+50 v Trebnjem | | št. proj.: | | P-2021/24 | |
| faza: | | PZI | | merilo: | | 1:100 | |
| opis risbe: | | PREČNI PREREZI | | del risbe: | | REGIONALNA CESTA R1-215/1162 | |
| vrsta načrta: | | 02/1 Vodilni načrt - načrt gradbeništva - cesta | | datum: | | julij 2022 | |
| št. odseka: | | arhivsko št.: | | faza/objekt: | | sifra risbe: | |
| 1162 | | 0086.00 | | 004.2101 | | G.132 | |
| št. priloge: | | G.8.1 | | avtor risbe: | | GPI d.o.o., Novo mesto | |
| | | | | ident. št. risbe: | | C-2021/24 - G.8.1 | |




| | | | | | | | | | |
|--|--|---|--|-------------------|--|--------------------------------|--|-------------------------------|--|
| | | | | | | | | | |
| sprememba: | | opis spremembe: | | | | datum: | | podpis | |
|  | |  | | naziv | | ime in priimek | | ident št./IS | |
| gradbeno projektiranje in inženiring, d.o.o. Koševčarjeva ulica 31, 8000 Novo mesto tel.: 07/33 77 630, 07/33 77 632 | |  | | vođa proj. | | mag. Mojca Radaković, u.d.i.g. | | G-1134 | |
| | | | | vođa načrta | | mag. Mojca Radaković, u.d.i.g. | | G-1134 | |
| | | | | projektant | | Janez Kos, dipl.inž.gr P-0072 | | G-4577 | |
| objekt | | UMESTITEV KROŽNEGA KRIŽIŠČA NA REGIONALNI CESTI R1-215/1162 TREBUNJE - MOKRONOG v km 0,9+50 v Trebnjem | | | | | | št. proj.: | |
| | | | | | | | | P-2021/24 | |
| | | | | | | | | št. načrta: | |
| | | | | | | | | C-2021/24 | |
| | | | | | | | | šifra CC: | |
| | | | | | | | | 2112 | |
| faza: | | PZI | | merilo: | | 1:100 | | datum: | |
| opis risbe: | | PREČNI PREREZI | | del risbe: | | REGIONALNA CESTA R1-215/1162 | | julij 2022 | |
| | | | | | | | | | |
| vrsta načrta: | | 02/1 Vodilni načrt - načrt gradbeništva - cesta | | | | | | | |
| št. odseka: | | arhivsko št.: | | faza/objekt: | | zifra risbe: | | prostor za črtno kodo arhiva: | |
| 1162 | | 0086.00 | | 004.2101 | | G.132 | | | |
| št. priloge: | | G.8.2 | | avtor risbe: | | GPI d.o.o., Novo mesto | | | |
| | | | | ident. št. risbe: | | C-2021/24 - G.8.2 | | | |

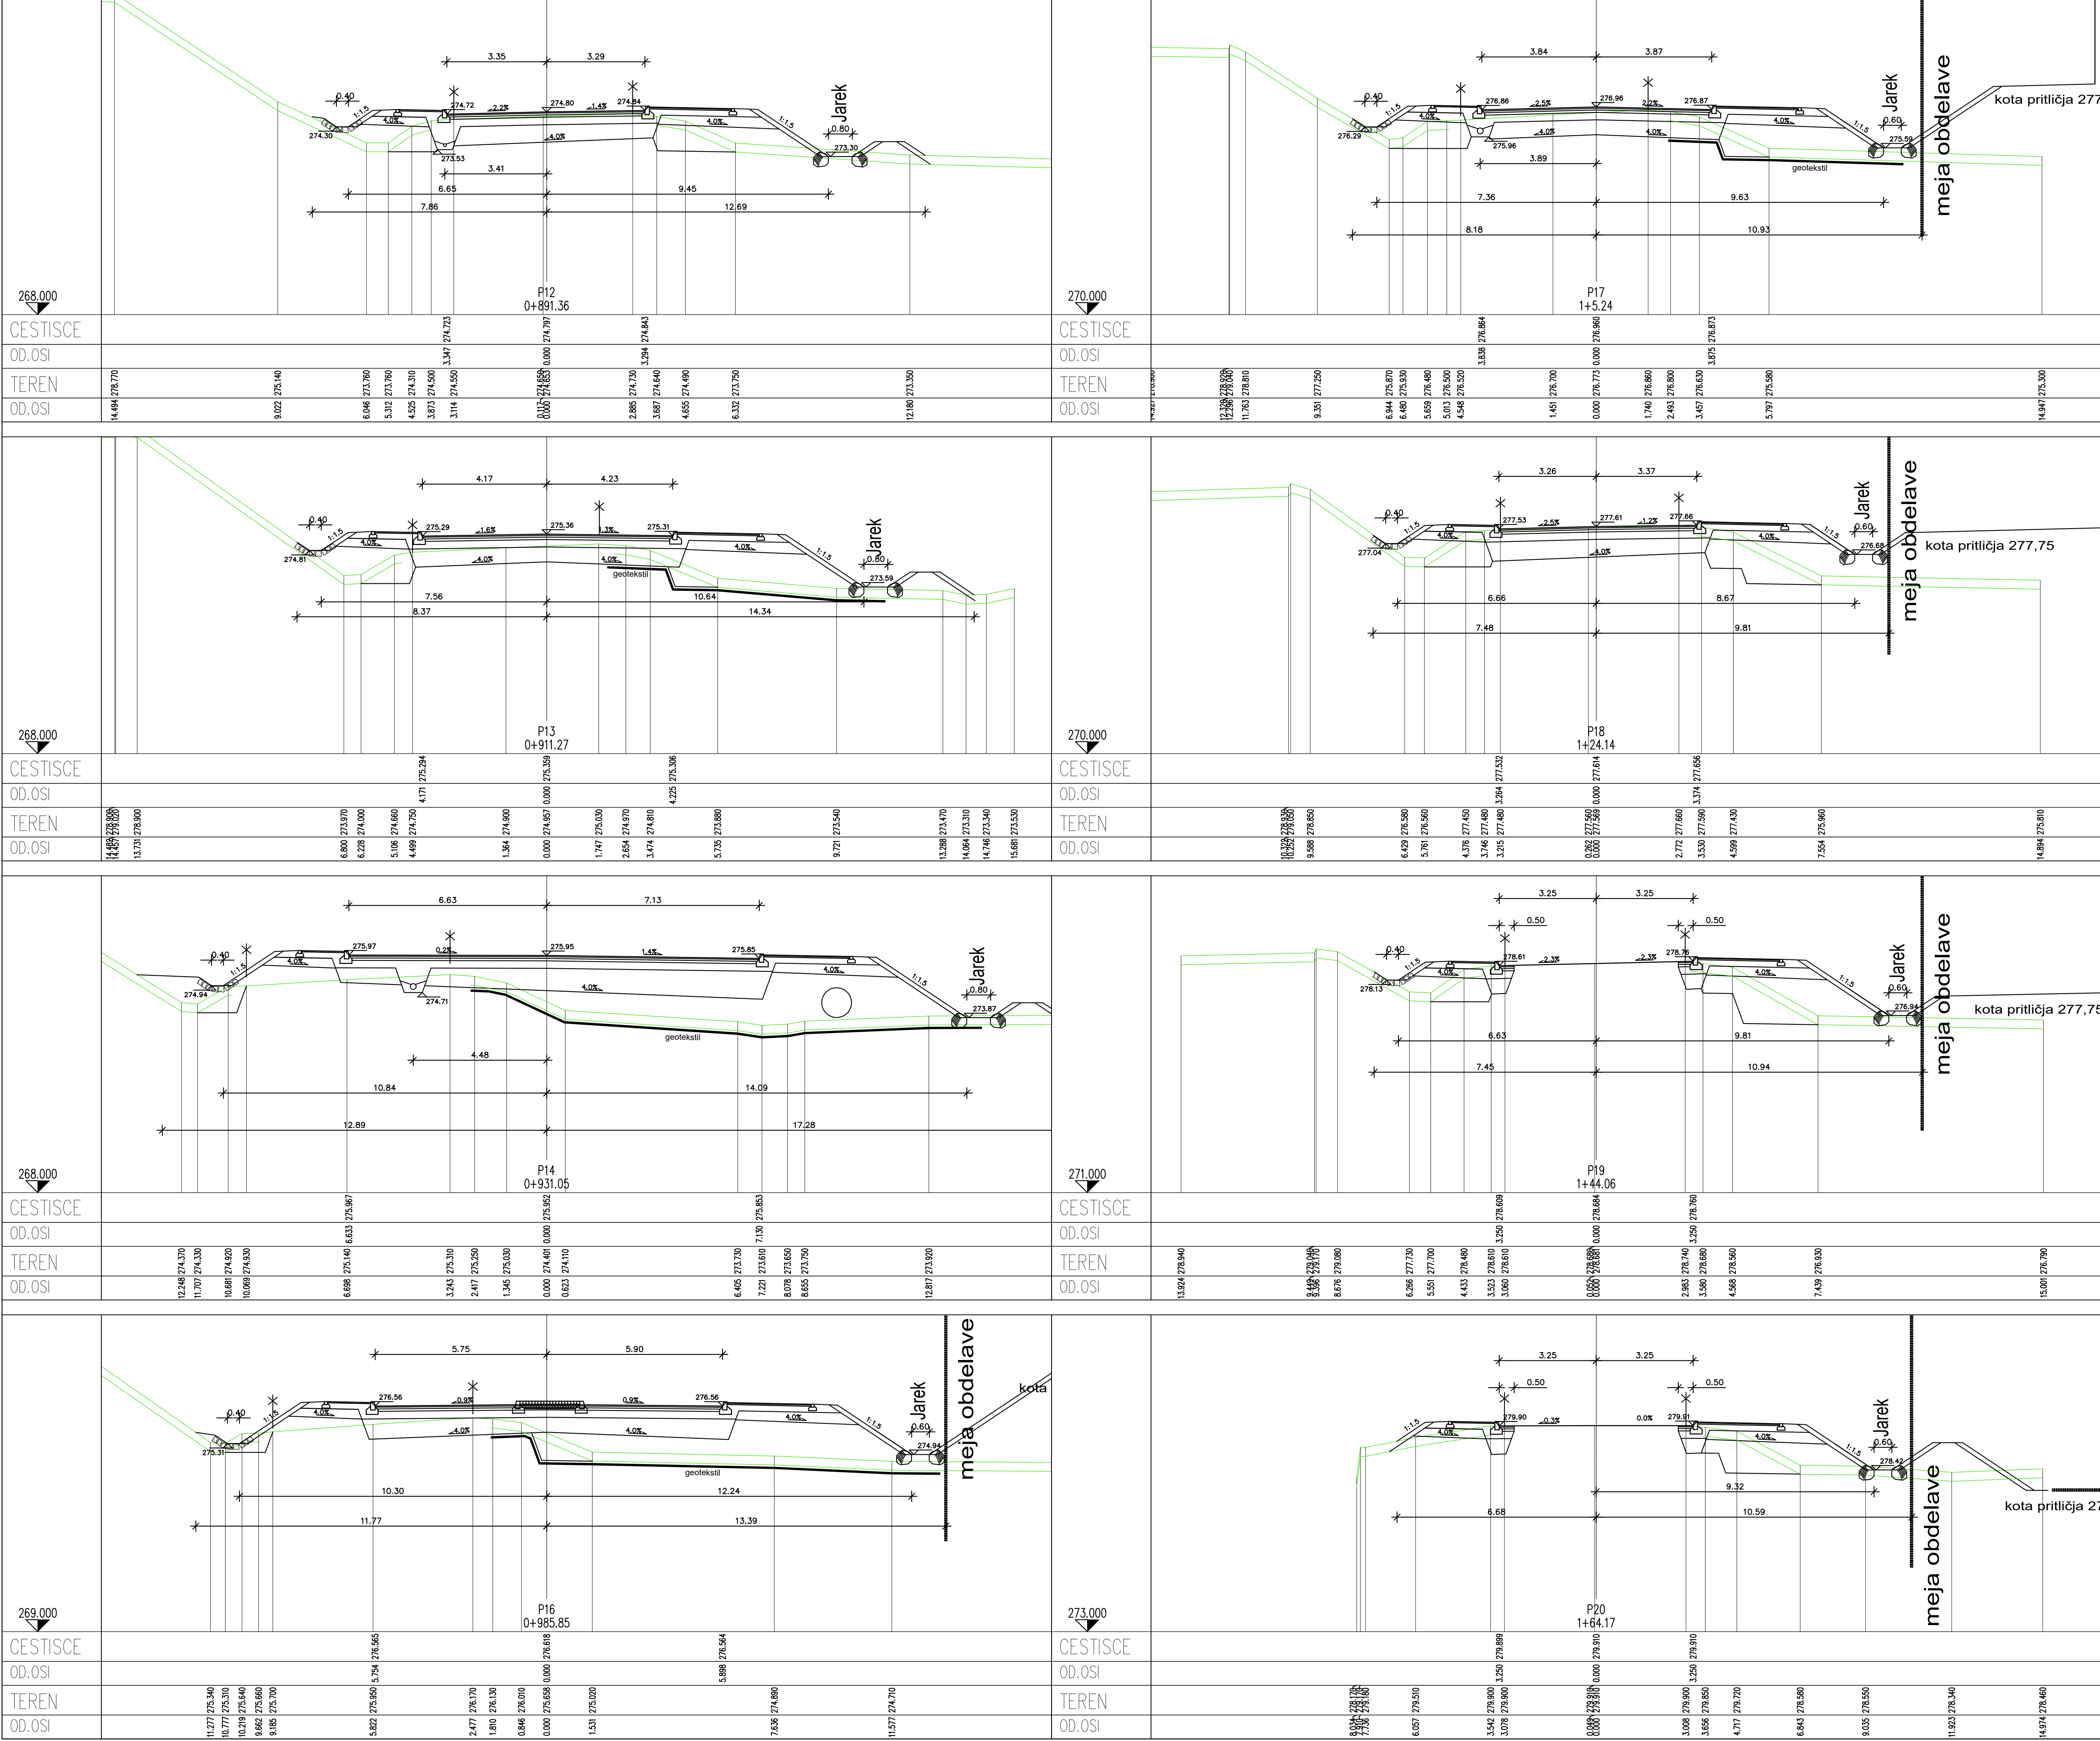

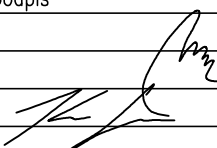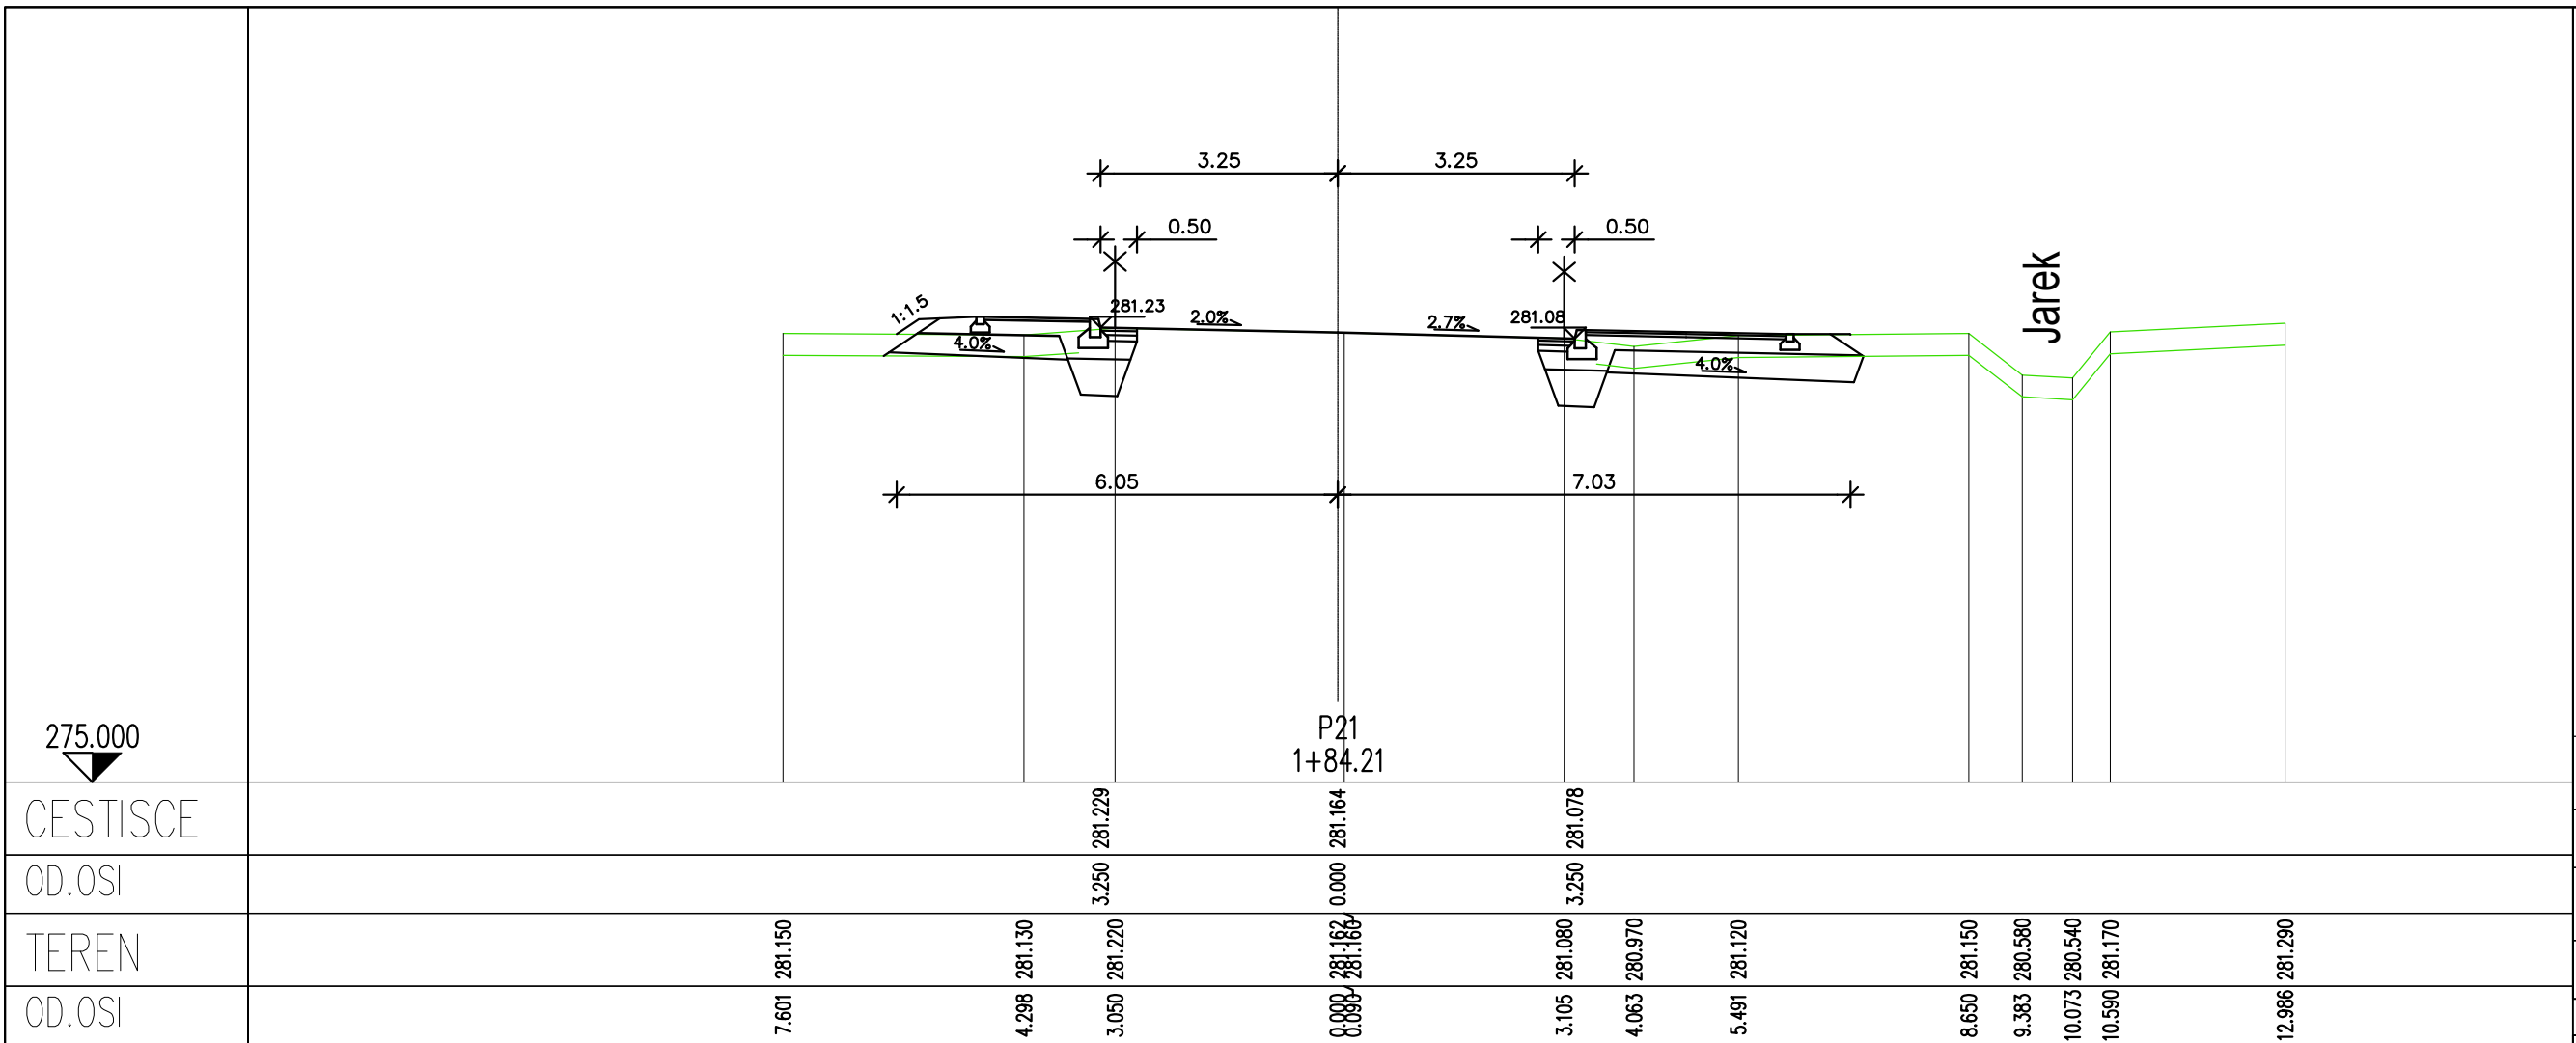
| | |
|----------|--|
| CESTISCE | |
| OD.OSI | |
| TEREN | |
| OD.OSI | |

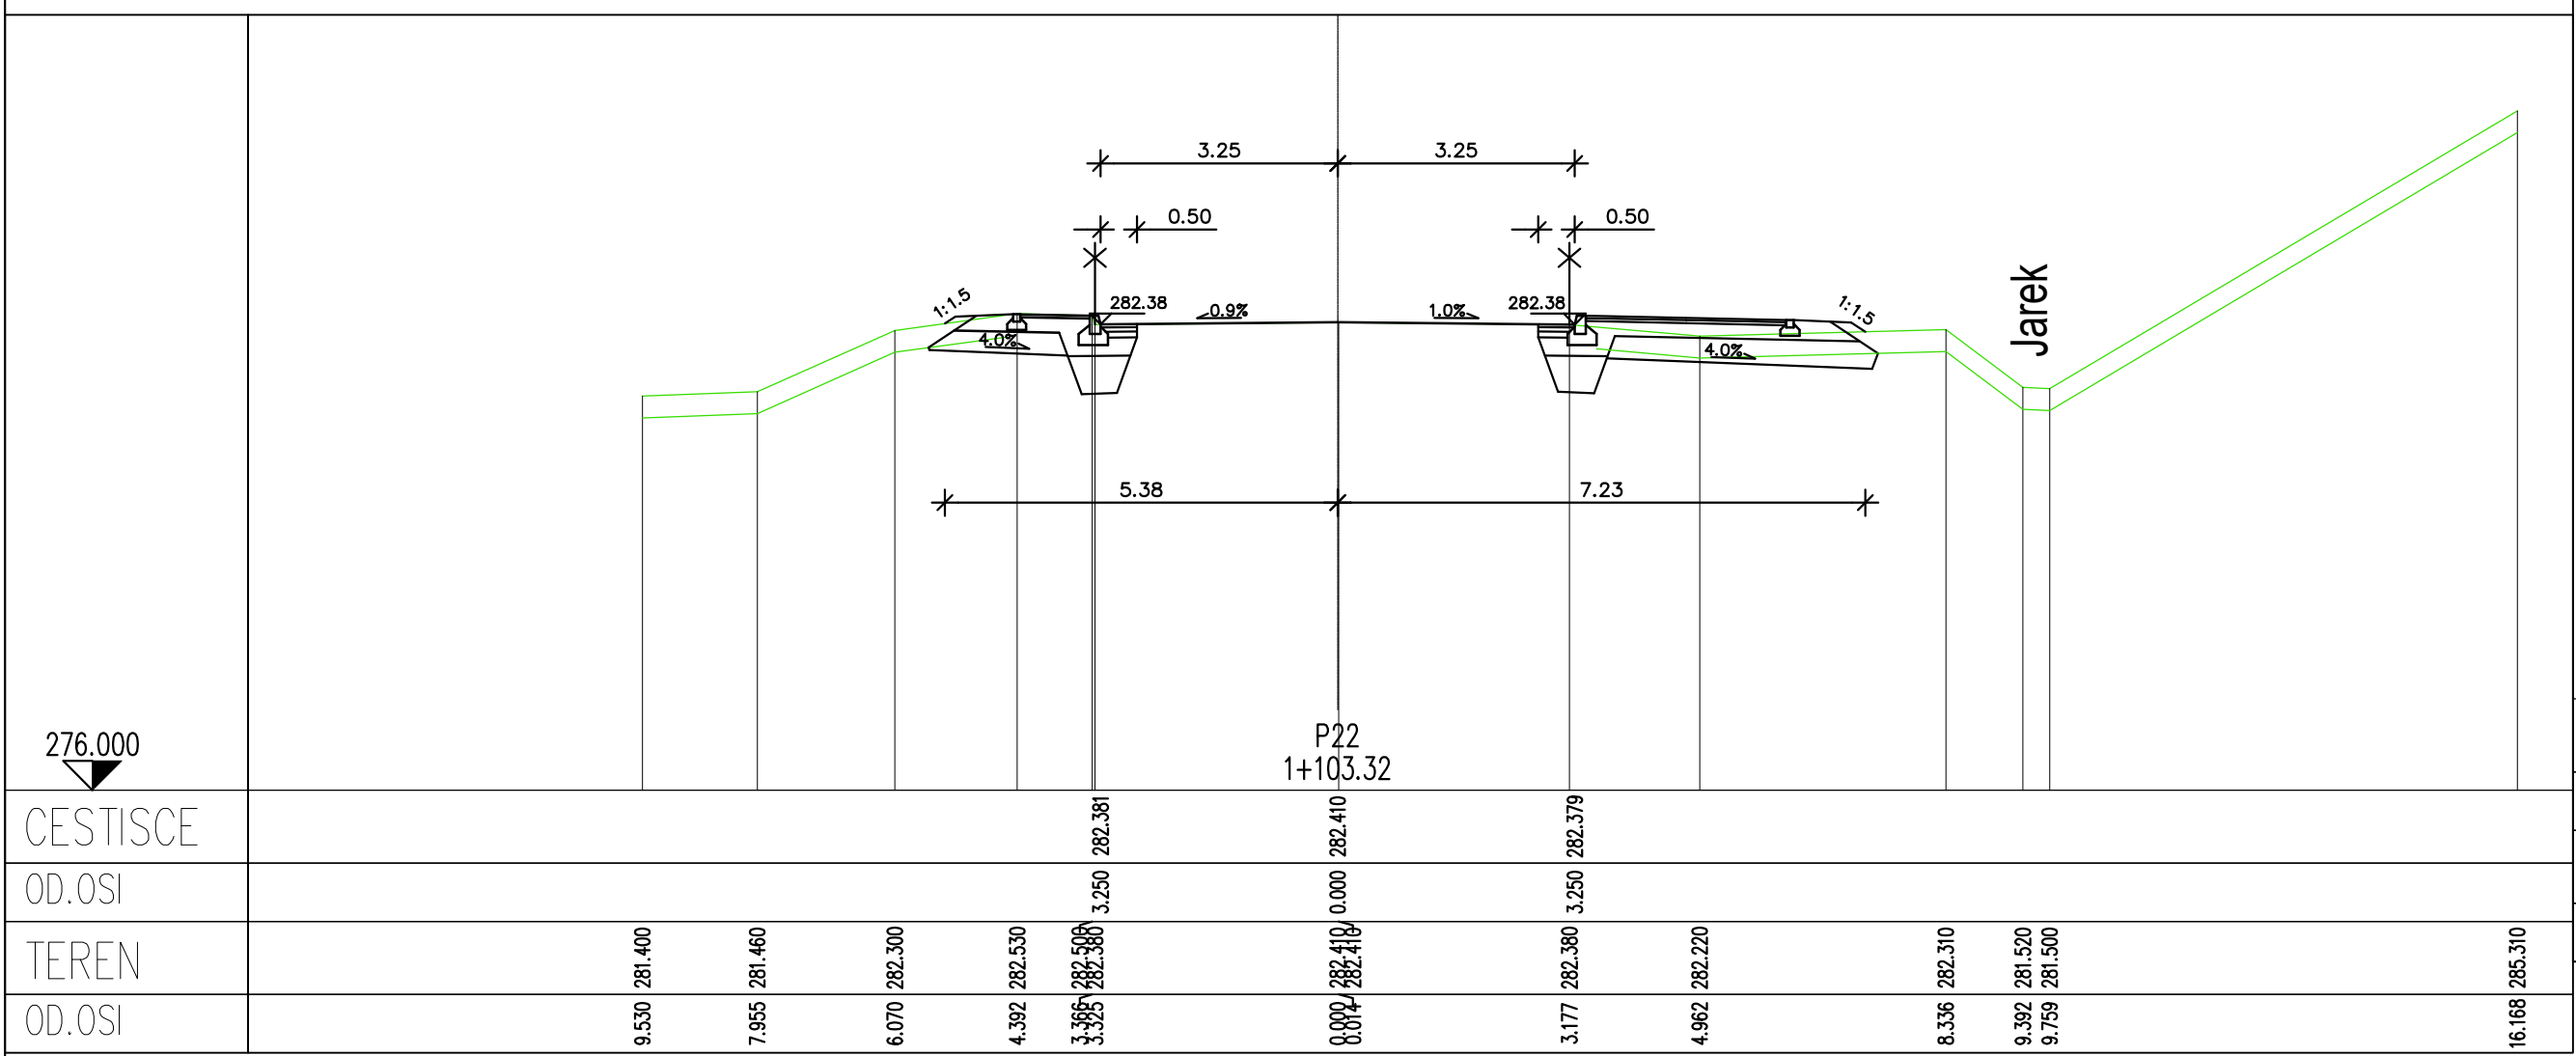


| | |
|----------|--|
| CESTISCE | |
| OD.OSI | |
| TEREN | |
| OD.OSI | |

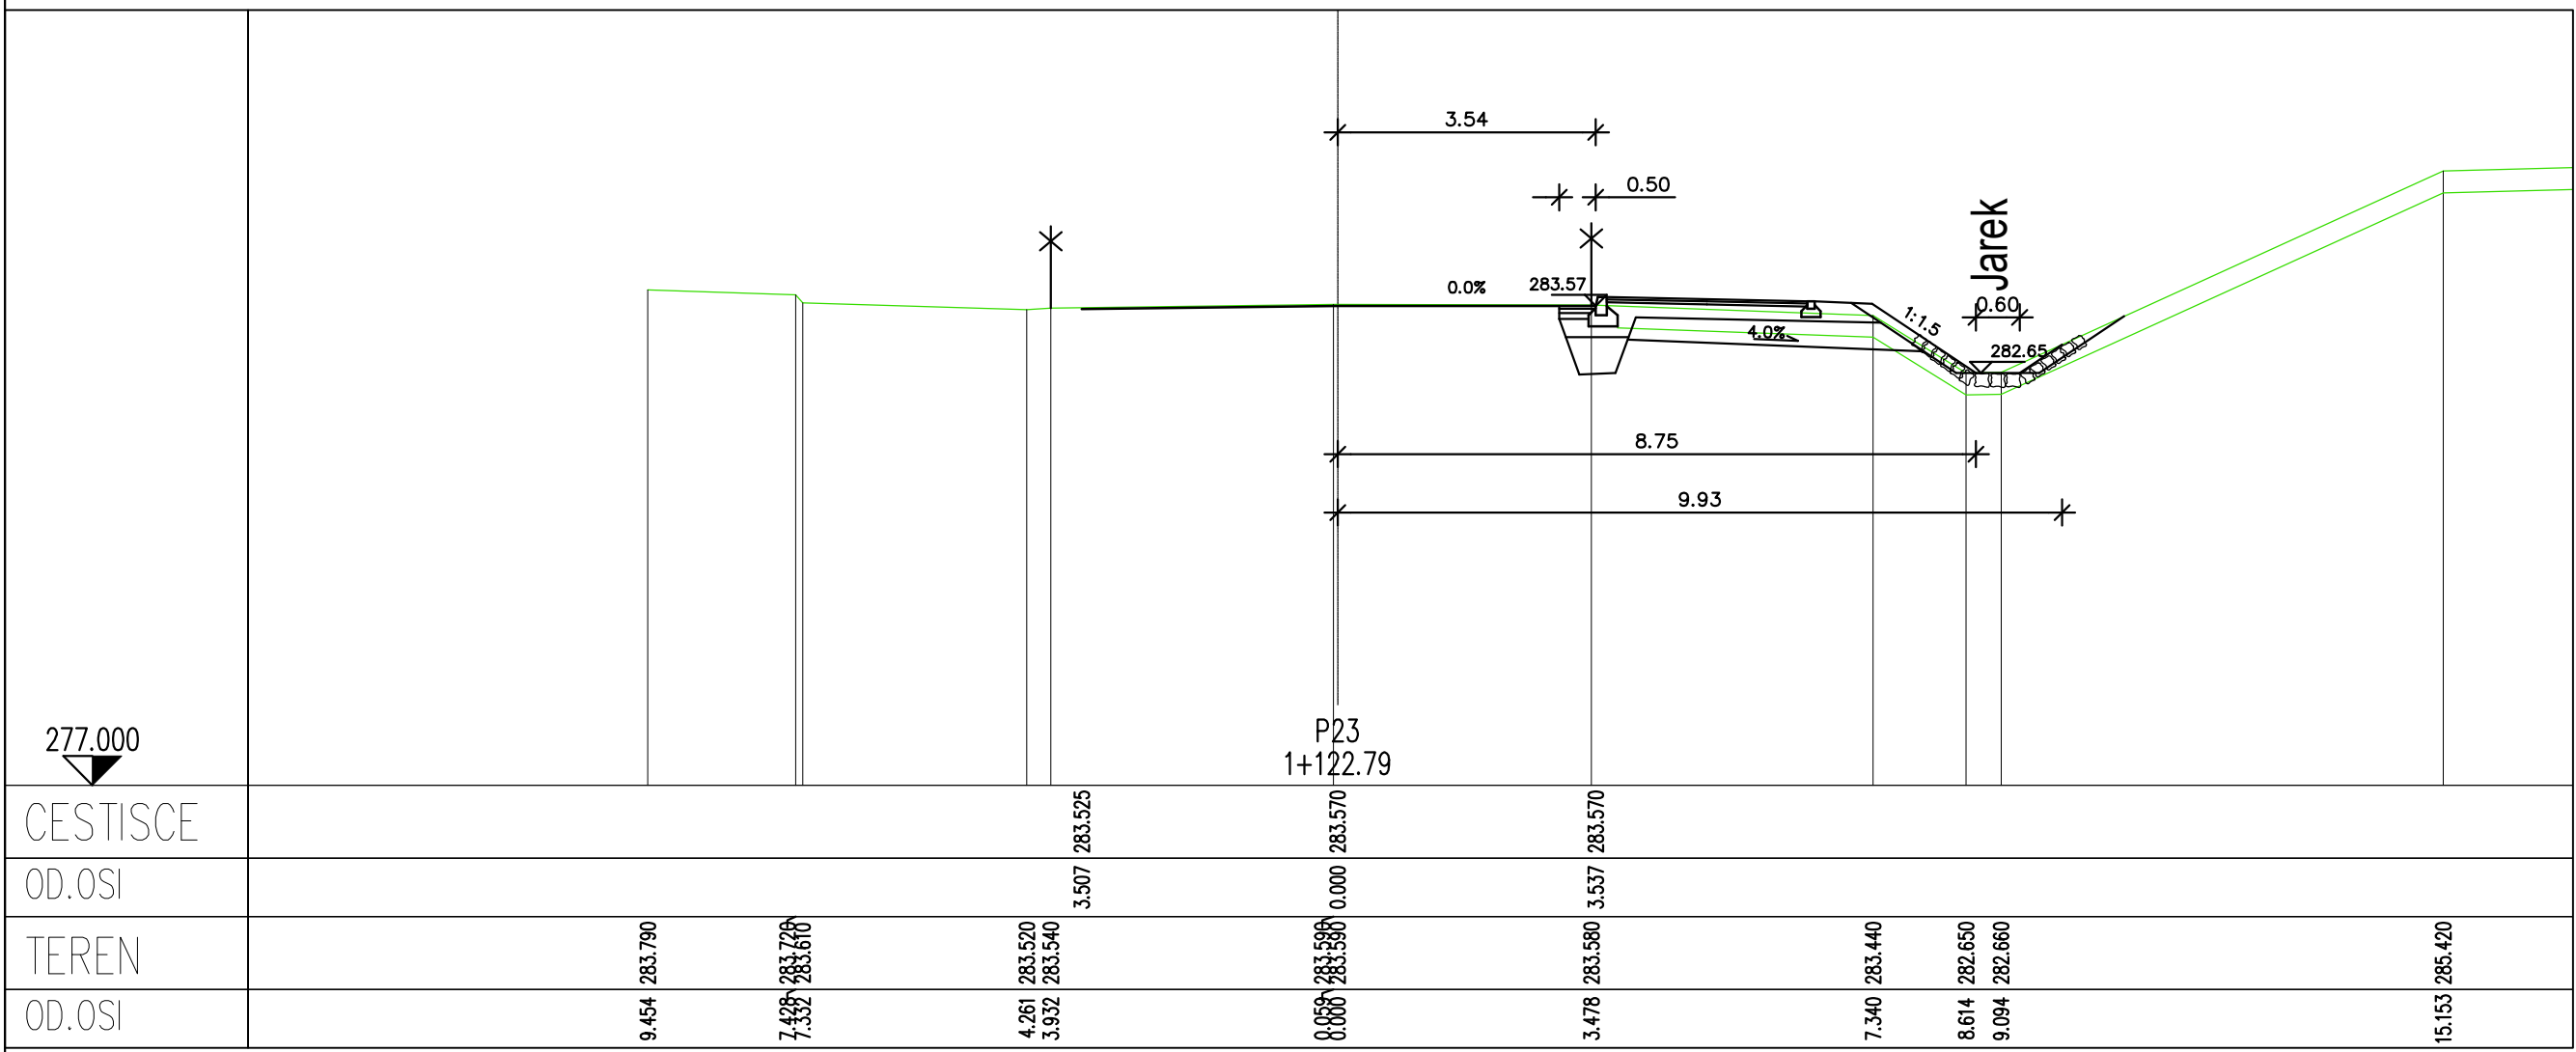


| | |
|----------|--|
| CESTISCE | |
| OD.OSI | |
| TEREN | |
| OD.OSI | |

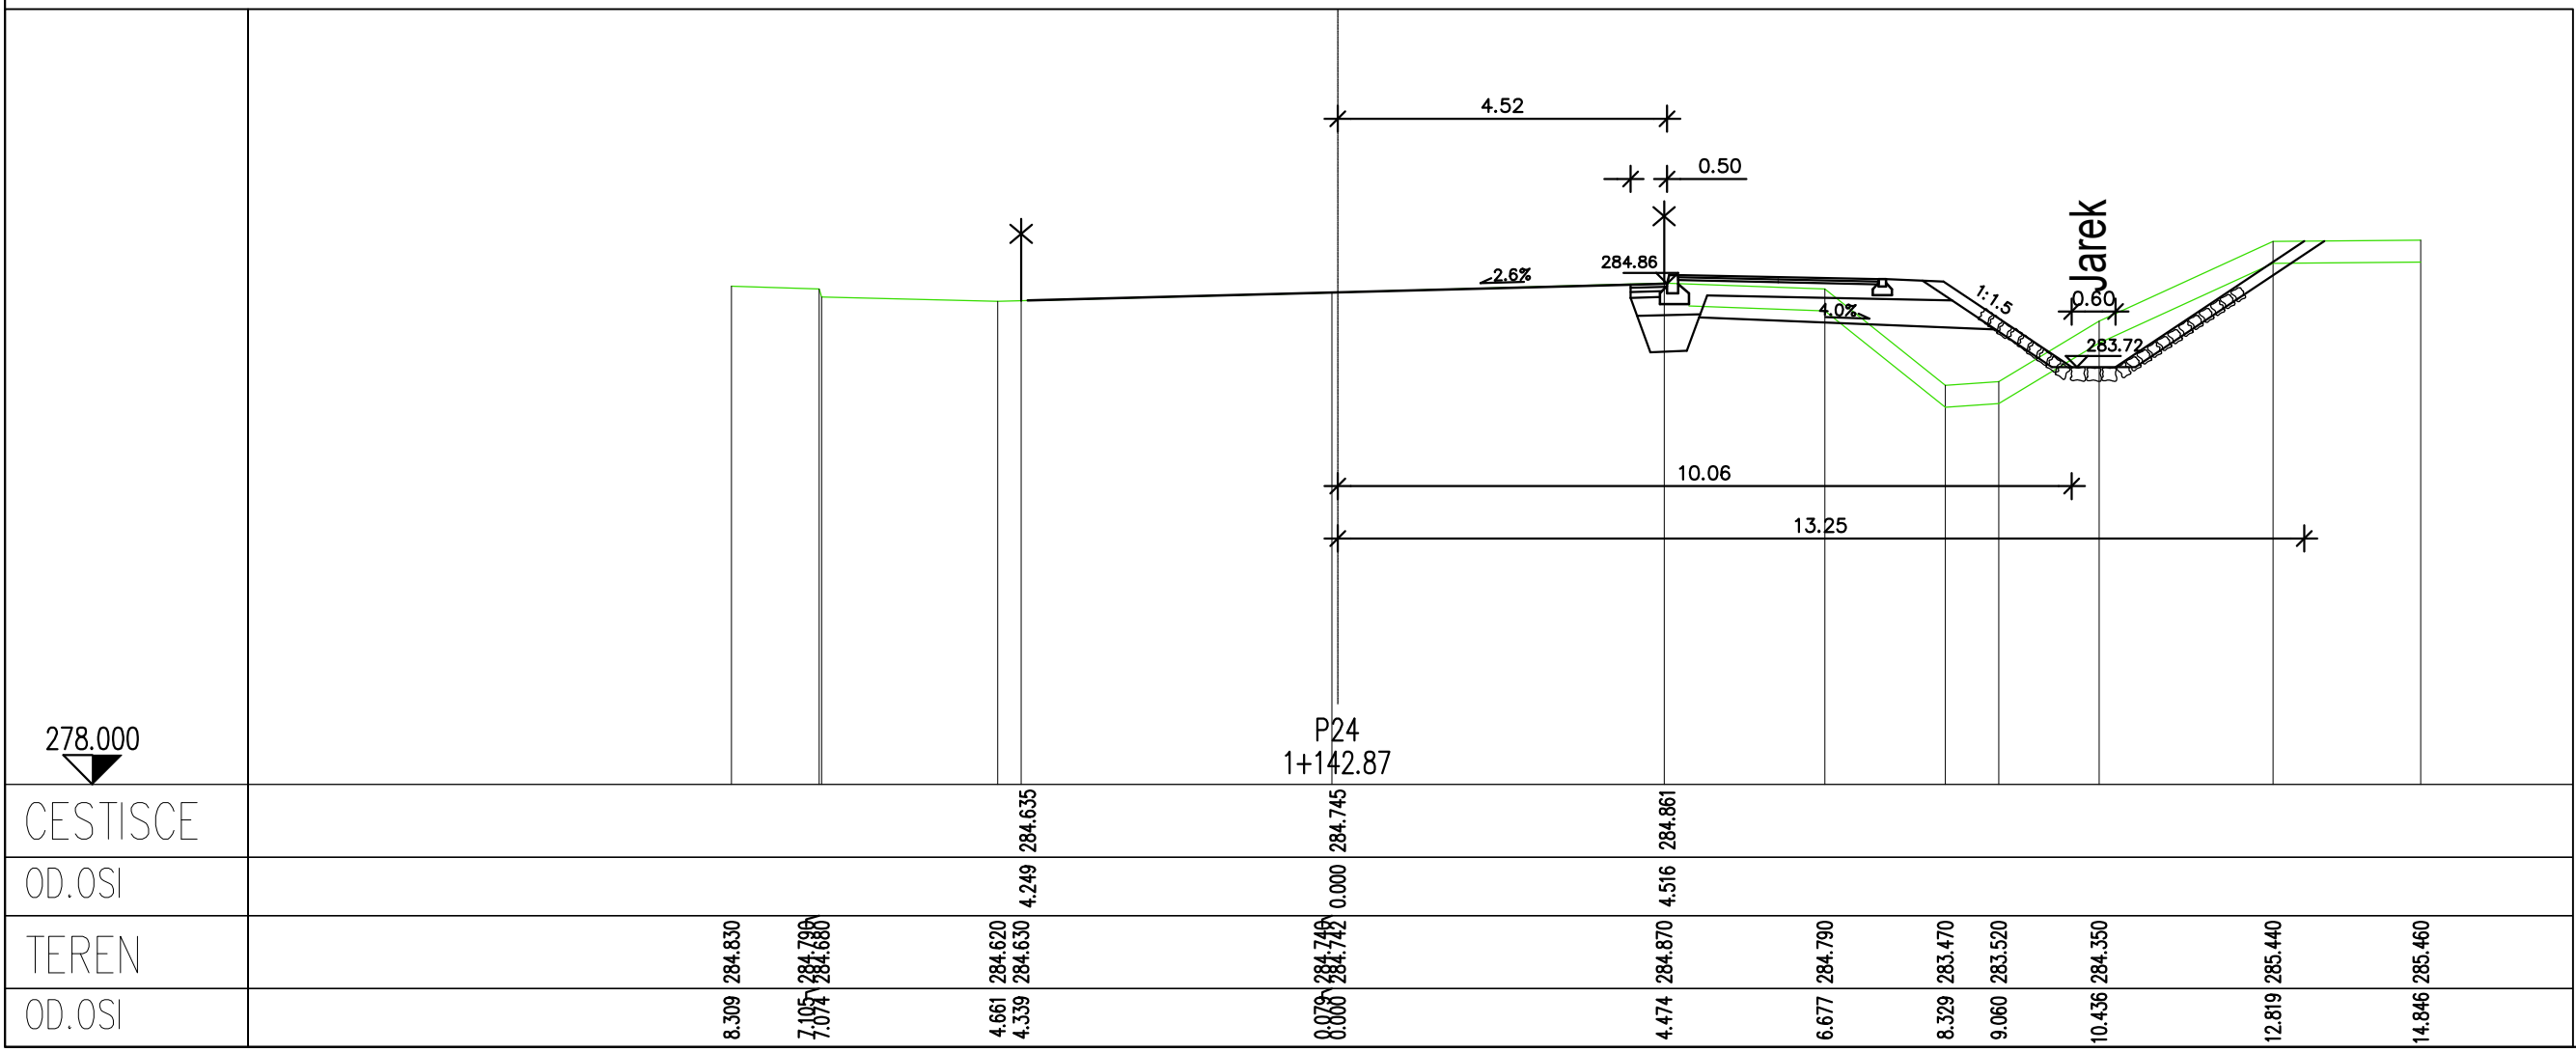


| | |
|----------|--|
| CESTISCE | |
| OD.OSI | |
| TEREN | |
| OD.OSI | |

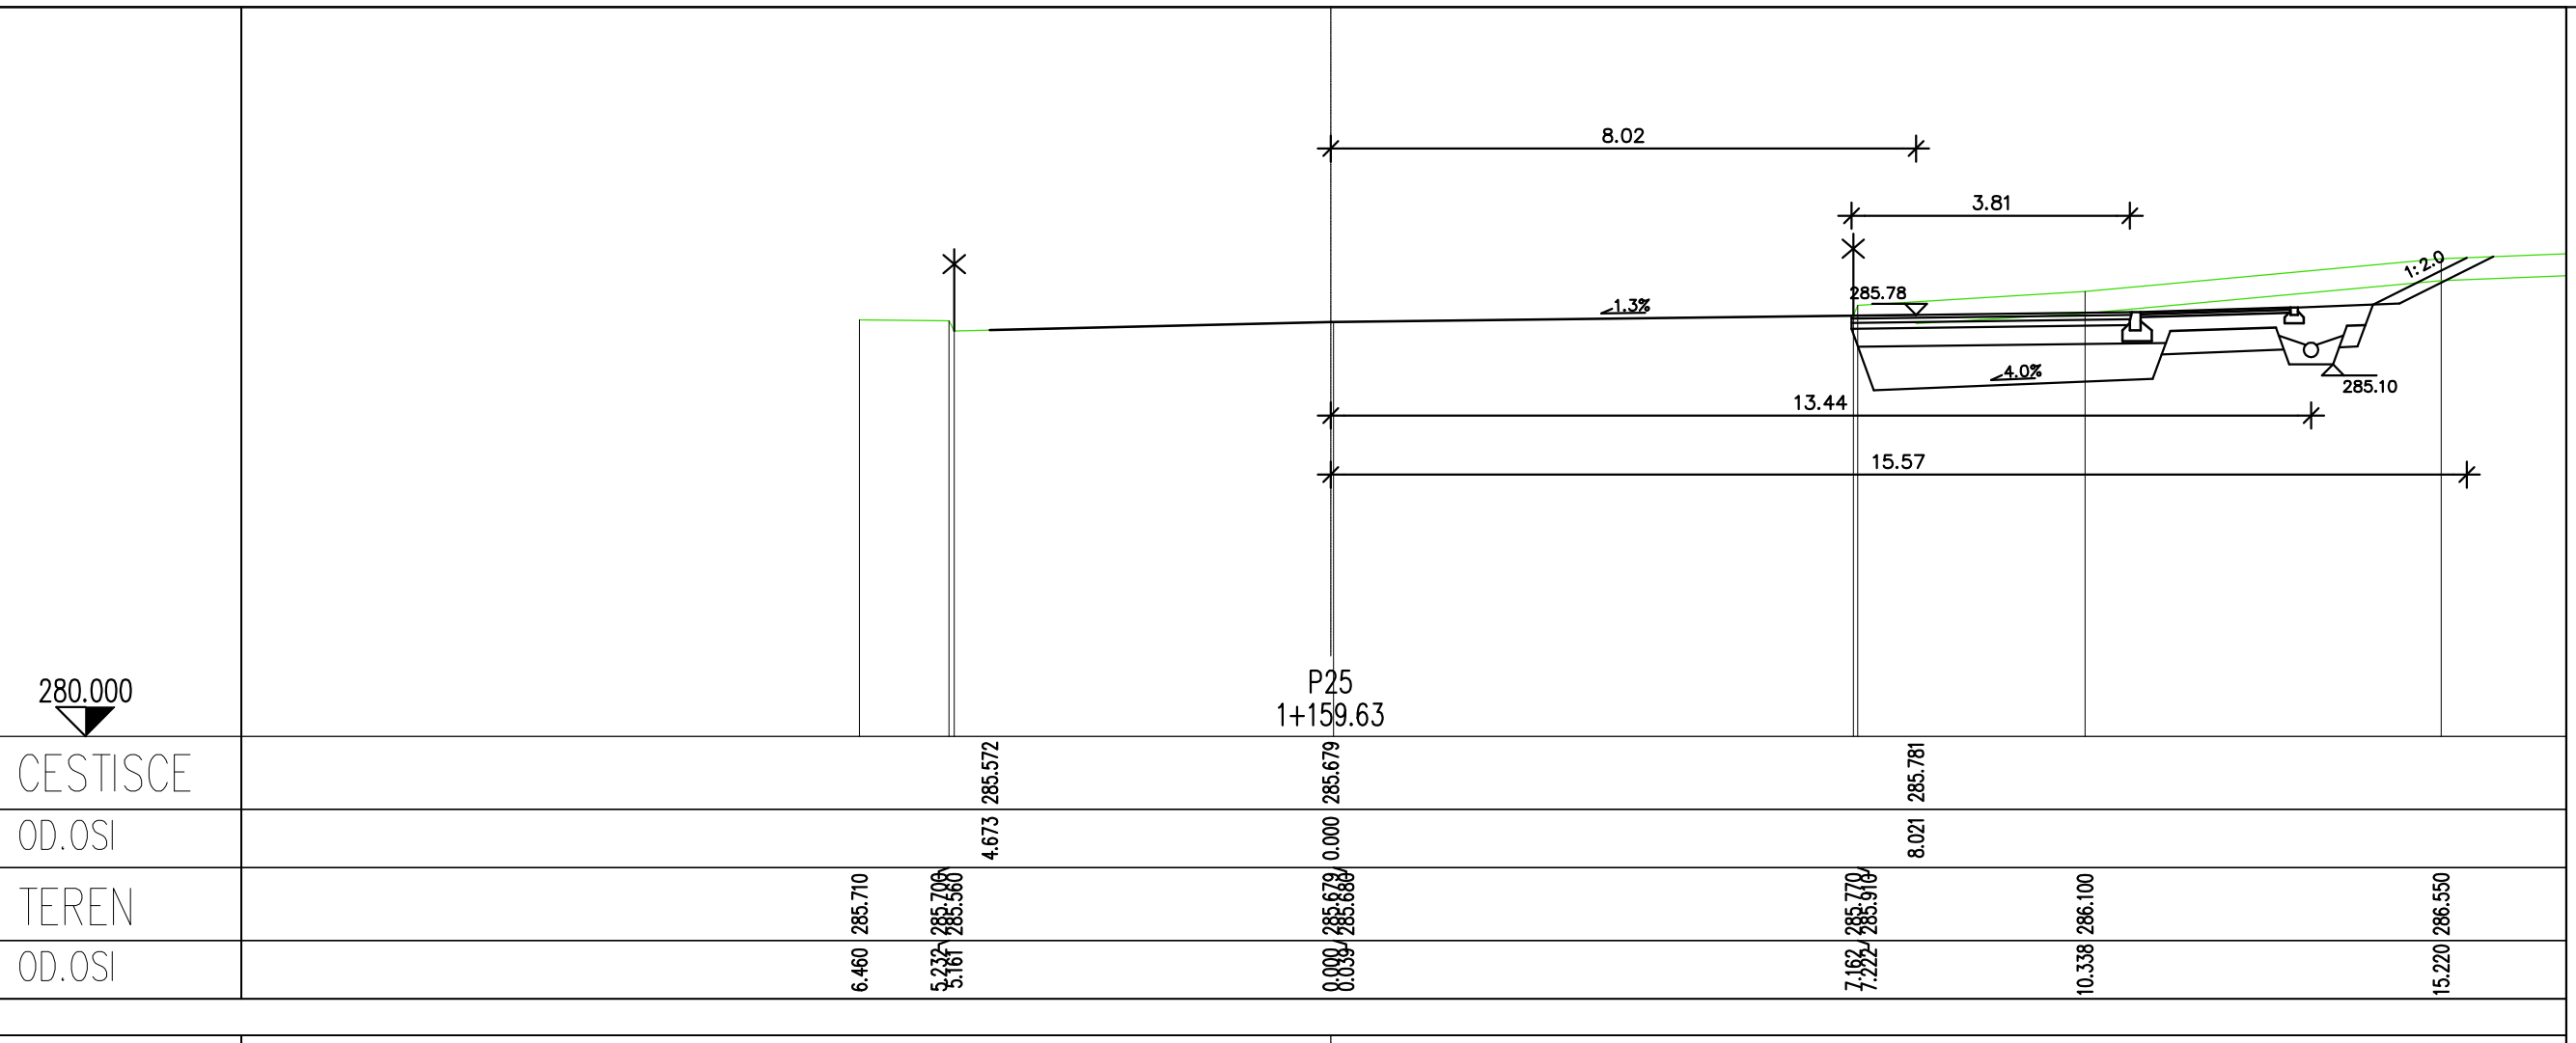

| | |
|----------|--|
| CESTISCE | |
| OD.OSI | |
| TEREN | |
| OD.OSI | |

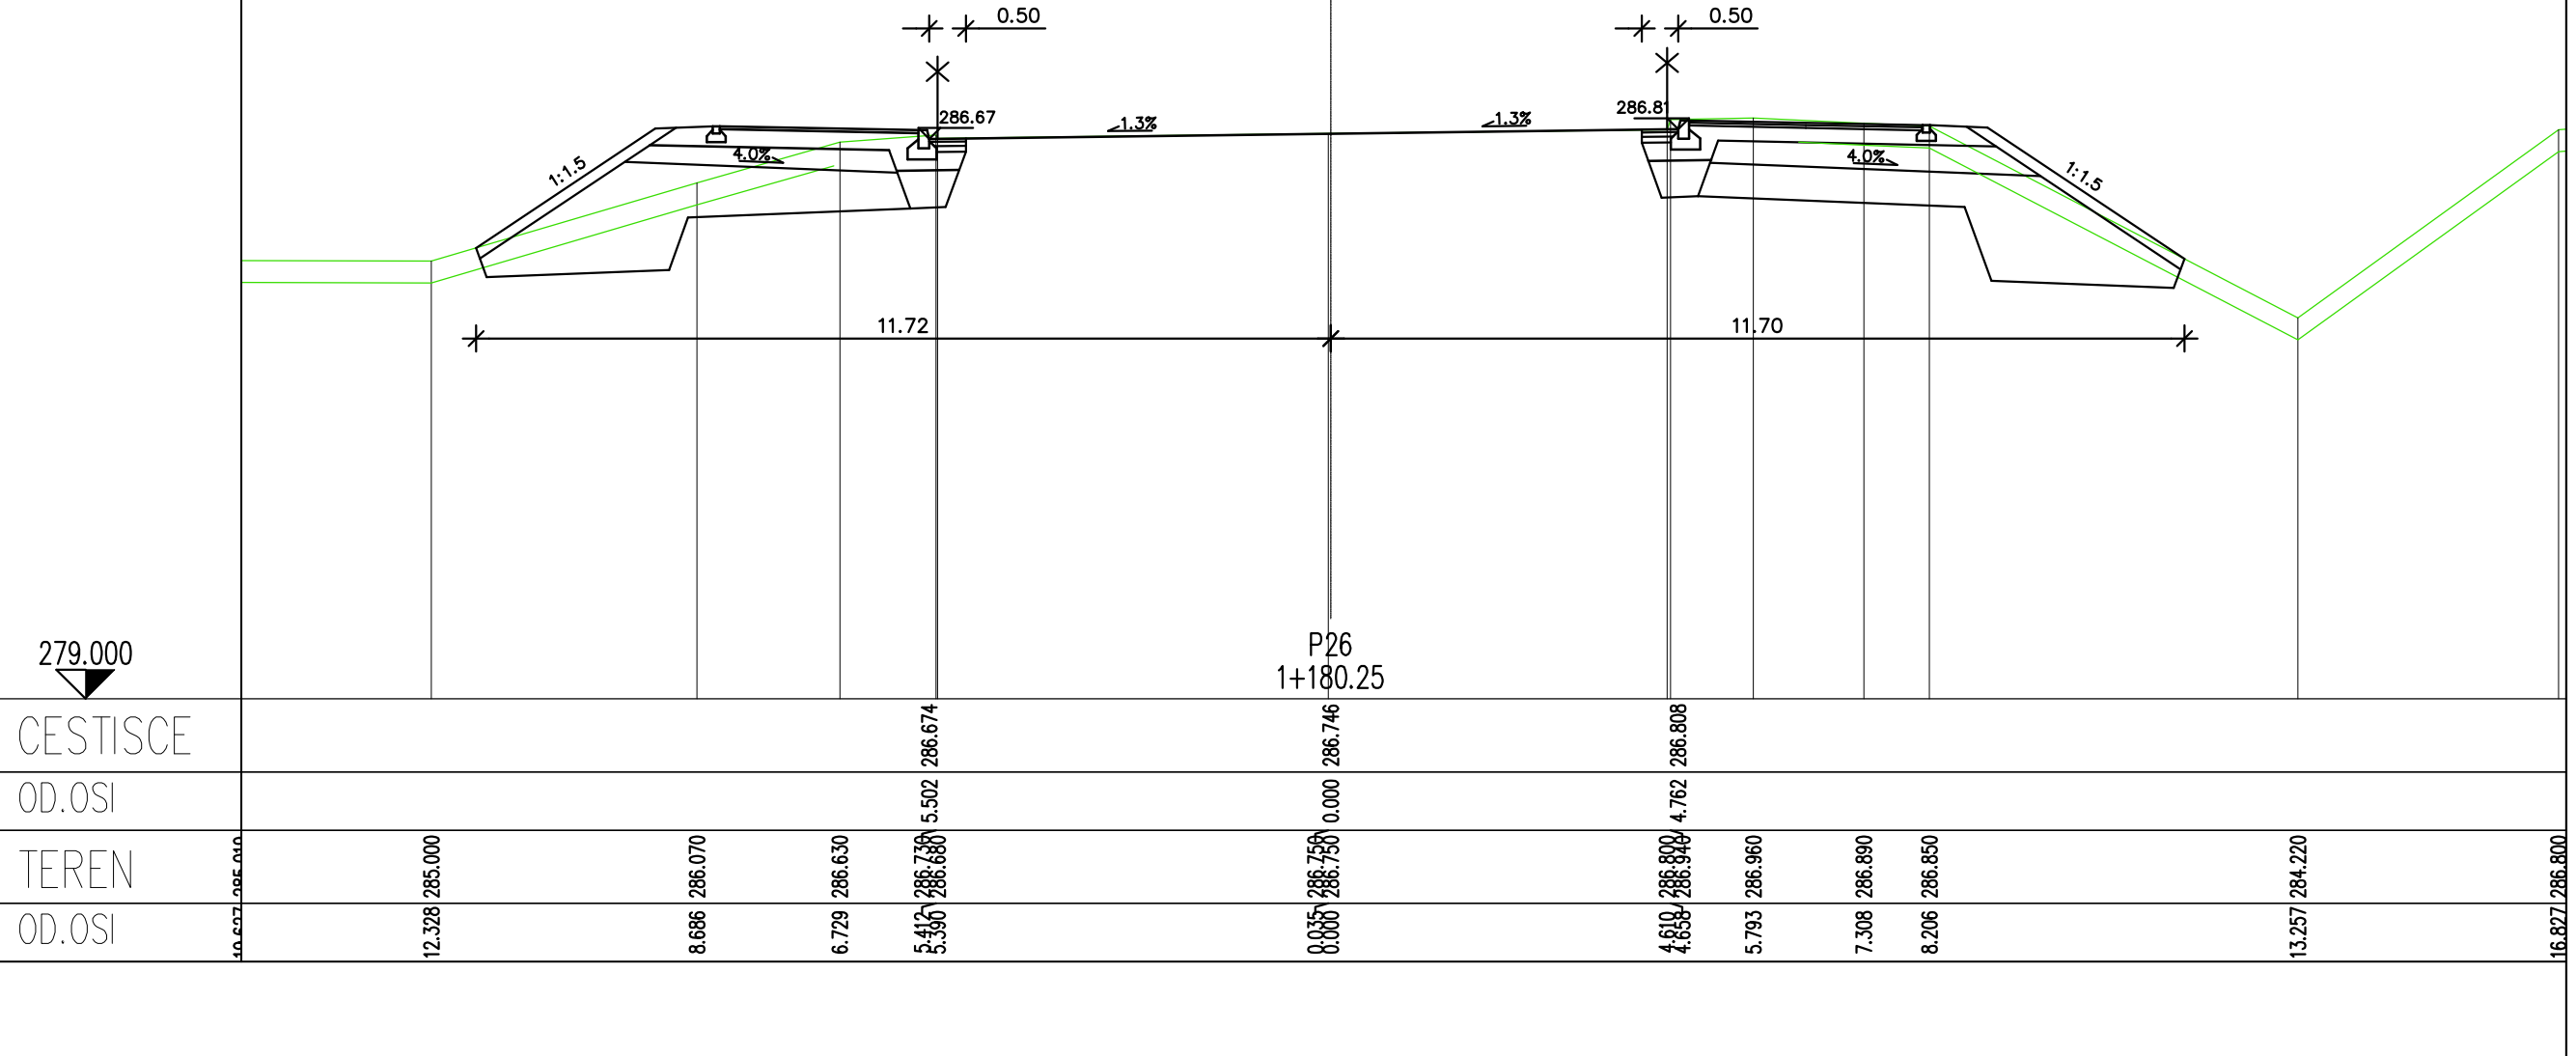

| | |
|----------|--|
| CESTISCE | |
| OD.OSI | |
| TEREN | |
| OD.OSI | |

| | | | | | | | |
|---|--|---|--|--------------------------------|--|------------------------------|--|
| sprememba: | | opis spremembe: | | datum: | | podpis: | |
|  | | naziv: | | ime in priimek: | | identifikator: | |
| gradbeno projektiranje in inženiring, d.o.o. | | vođa proj.: | | mag. Mojca Radaković, u.d.i.g. | | G-1134 | |
| Kobovčarjeva ulica 31, 8000 Novo mesto | | vođa načrta: | | mag. Mojca Radaković, u.d.i.g. | | G-1134 | |
| tel.: 07/33 77 630, 07/33 77 632 | | projektant: | | Janez Kos, dipl.inž.gr | | P-0072 | |
| | | | | | | G - 4577 | |
| objekt: | | UMESTITEV KROŽNEGA KRIŽIŠČA NA REGIONALNI CESTI R1-215/1162 TREBNJE - MOKRONOG v km 0,9+50 v Trebnjem | | | | št. proj.: | |
| | | | | | | P-2021/24 | |
| | | | | | | št. načrta: | |
| | | | | | | C-2021/24 | |
| | | | | | | šifra CC: | |
| | | | | | | 2112 | |
| faza: | | PZI | | merilo: | | 1:100 | |
| opis risbe: | | PREČNI PREREZI | | del risbe: | | REGIONALNA CESTA R1-215/1162 | |
| vrsta načrta: | | 02/1 Vodilni načrt - načrt gradbeništv - cesta | | | | | |
| št. odseka: | | arhivsko št.: | | faza/objekt: | | šifra risbe: | |
| 1162 | | 0086.00 | | 004.2101 | | G.132 | |
| št. priloge: | | G.8.3 | | avtor risbe: | | GPI d.o.o., Novo mesto | |
| | | | | ident. št. risbe: | | C-2021/24 - G.8.3 | |