


DETALJ TLAKOVANEGA POVOZNEGA PASU V KROŽNEM KRIŽIŠČU

Tloris, M=1:25

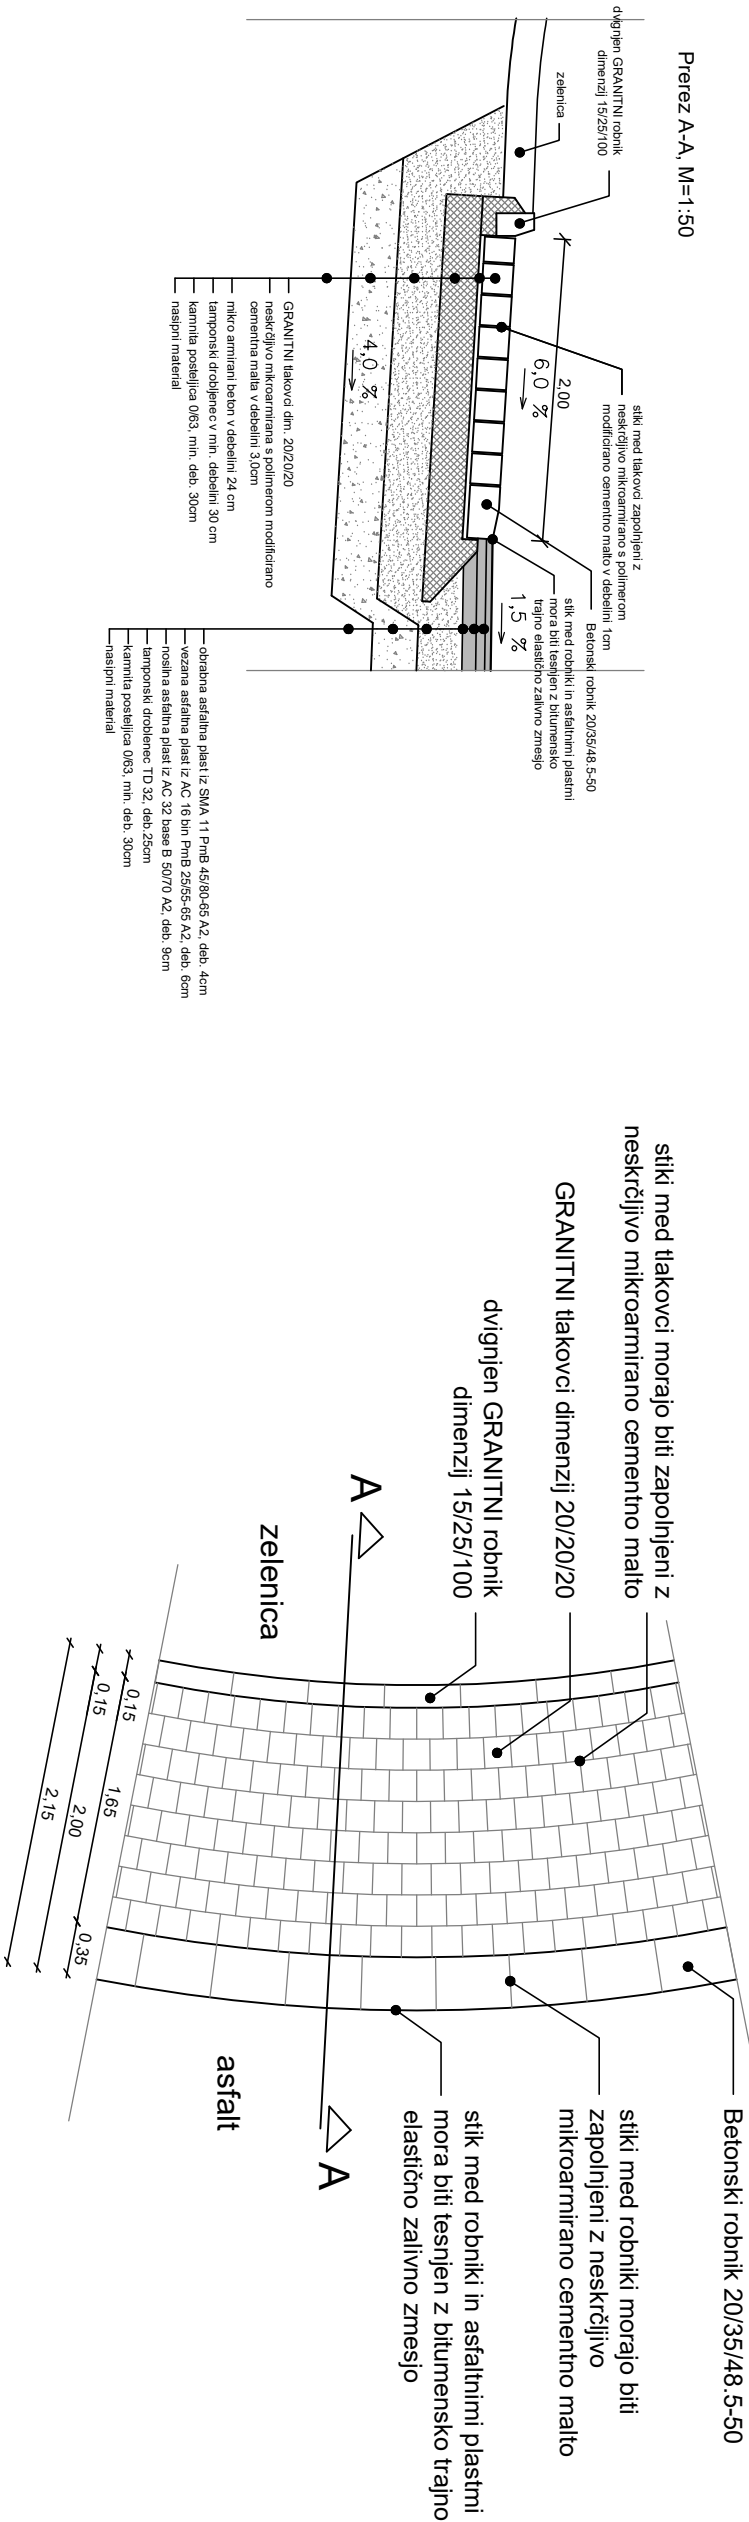

OPOMBA: Potrebno je izvesti dilatacije betonske plošče na medsebojni razdalji 4,0-5,0 m. Dilatacija se izvede z zarezo globine 1/3 debeline betonske plošče, ki se jo zapolni z bitumensko trajno elastično zalivno zmesjo.



gradbeno projektiranje in inženiring, d.o.o.
Kočevarjeva u. 31, 8000 Novo mesto
tel.: 07/33 77 630, 07/33 77 632

IZS 1919

Merilo:

1:50

Št. lista:

21