



DETALJ UMIRJEVALNEGA LOČILNEGA OTOKA S PRIKAZOM POZICIJE SVETLOBNIH ODBOJNIH TELES

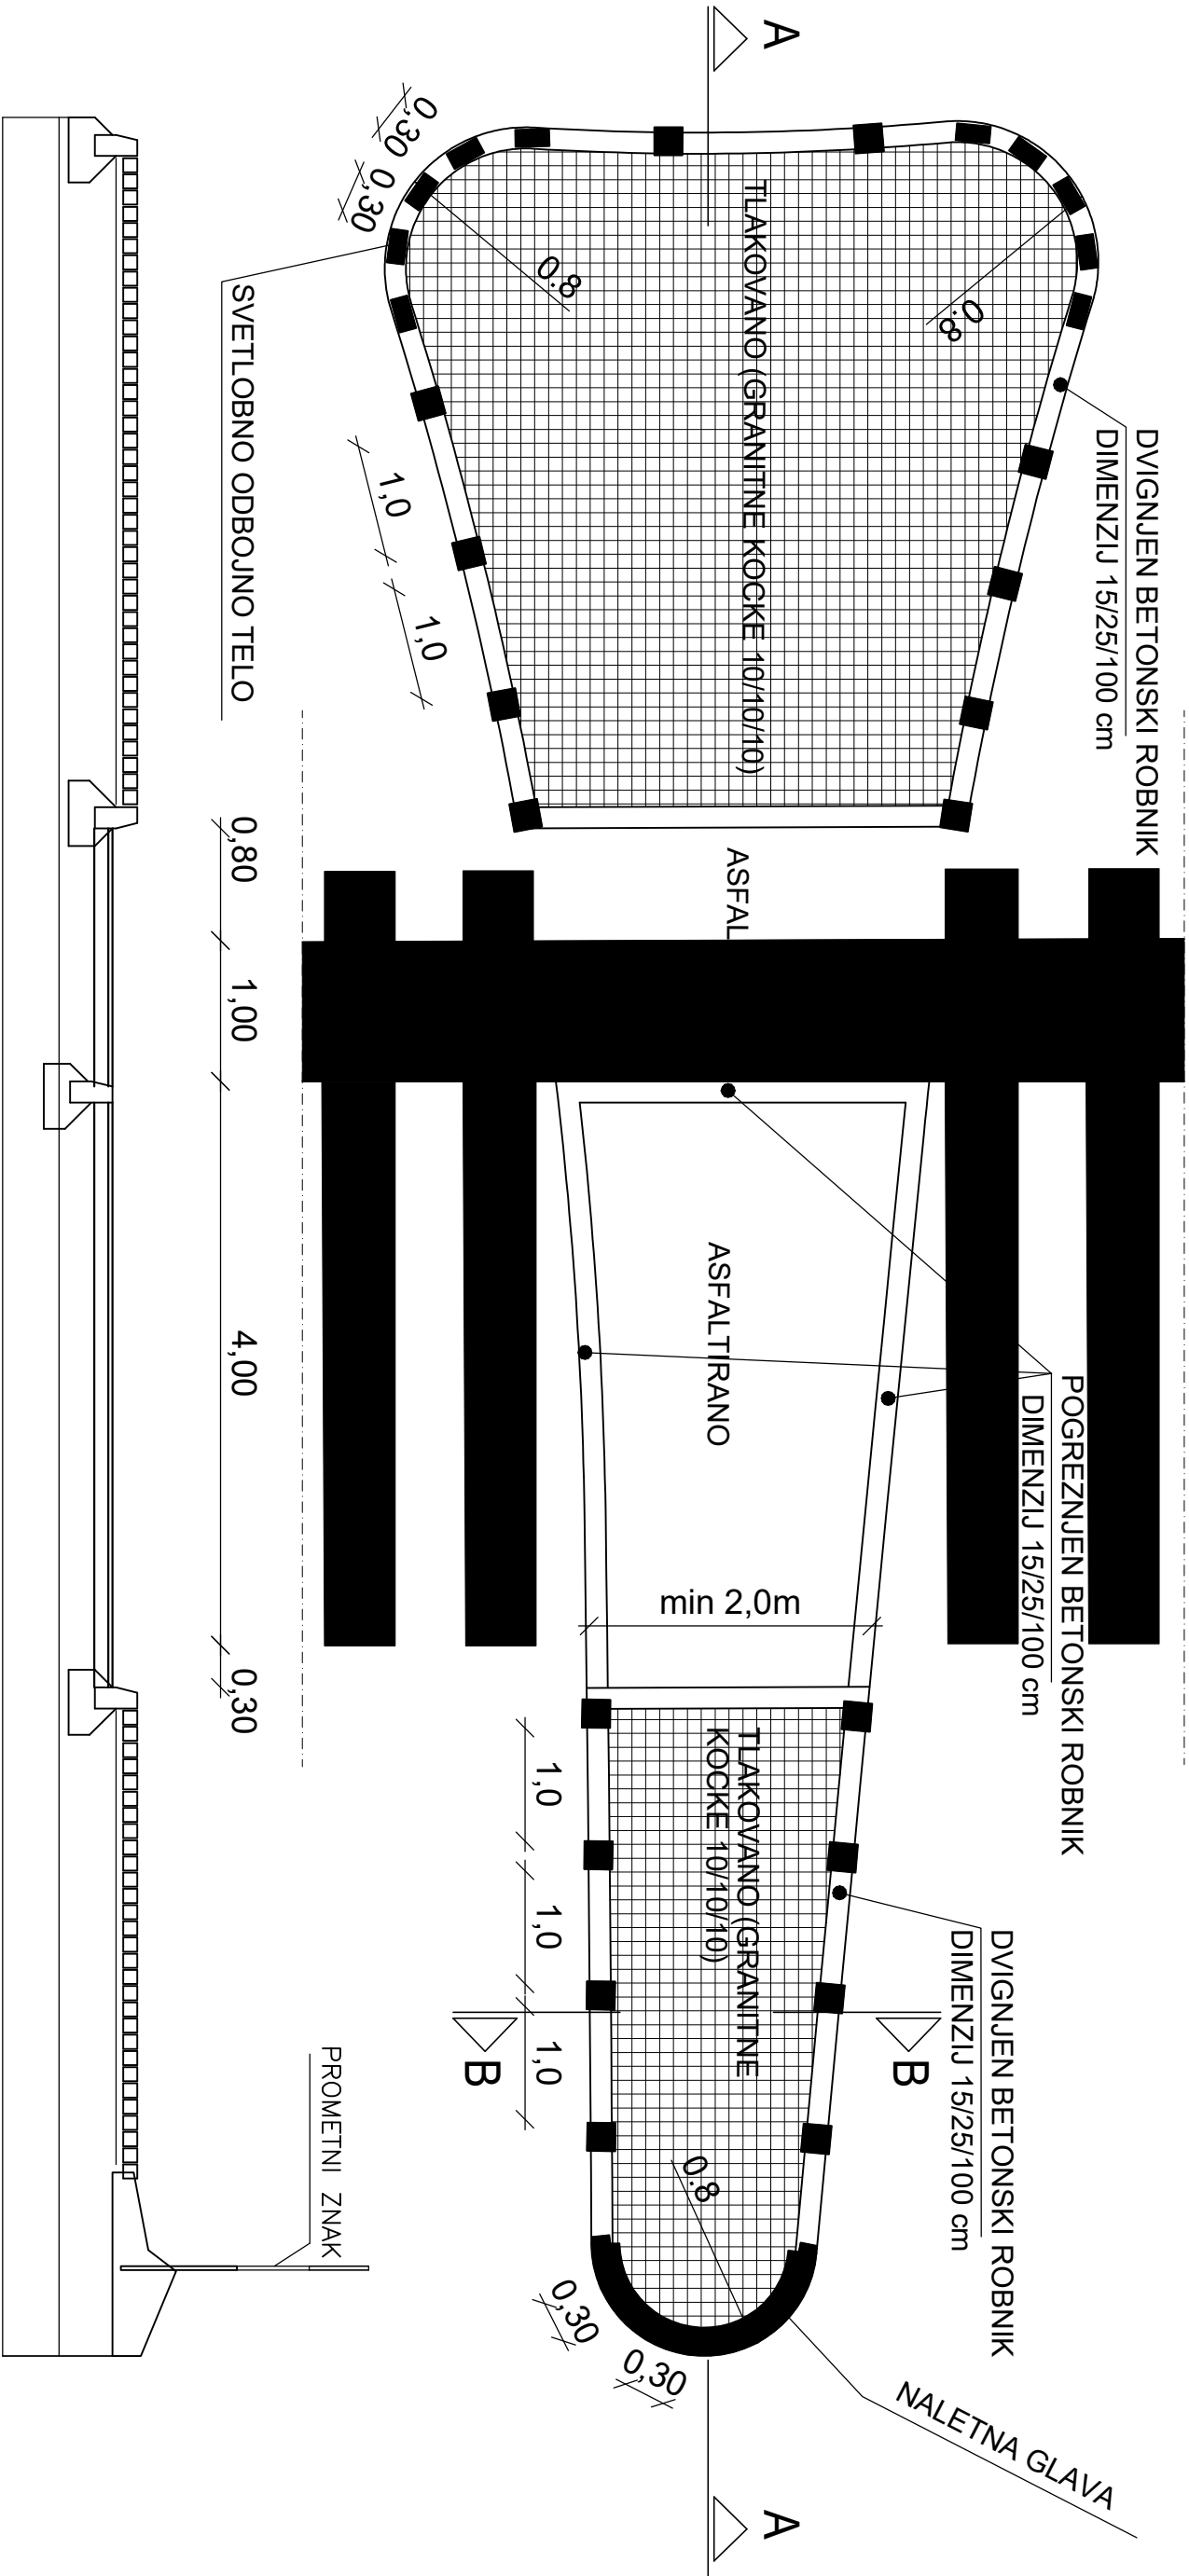

OPOMBA:

Na robnikih ločilnega otoka in sredinskega otoka so predvidena svetlobno odbojna telesa izdelana iz svetlobnih teles (LED) v razniku 1,0 m na vzdolžnem delu otoka in 0,30 m na naletni strani Otoka. Dimenzije svetlobnih teles so 12x6x1,5cm na naletni strani in 10x 10 x 1,8 cm na vzdolžnem delu otoka Na sredinskem otoku so predvidena svetlobna telesa kot na naletni strani na razdaji 1,0 m. Kvaliteta svetlobnih teles mora ustrezati veljavnim SIST EN 1463-2:2002 in SIST EN 1463-1:2004 standardom.

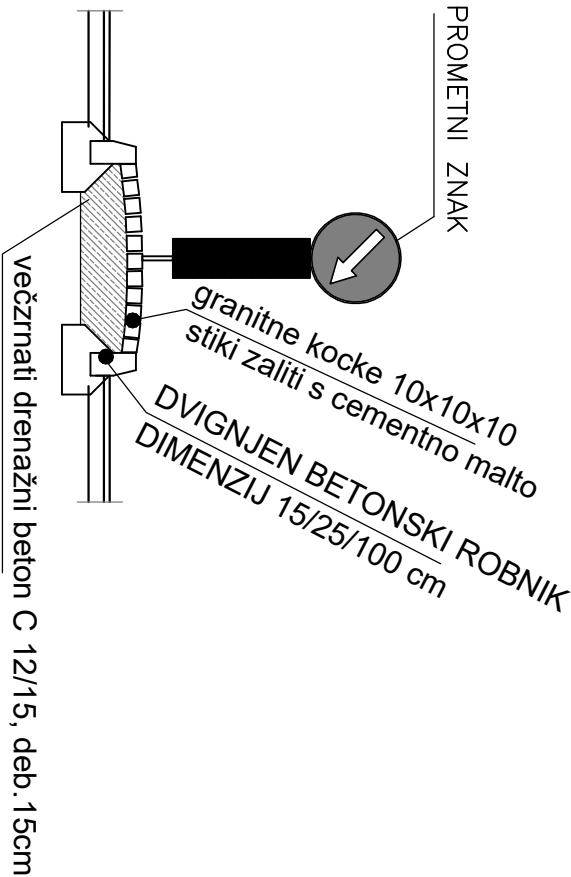

gradbeno projektiranje in inženiring, d.o.o.
Kočevarjeva u. 31, 8000 Novo mesto
tel.: 07/33 77 630, 07/33 77 632

IZS 1919

Merilo:

1:50

Št. lista:

22