




PREREZ VTOČNE GLAVE:

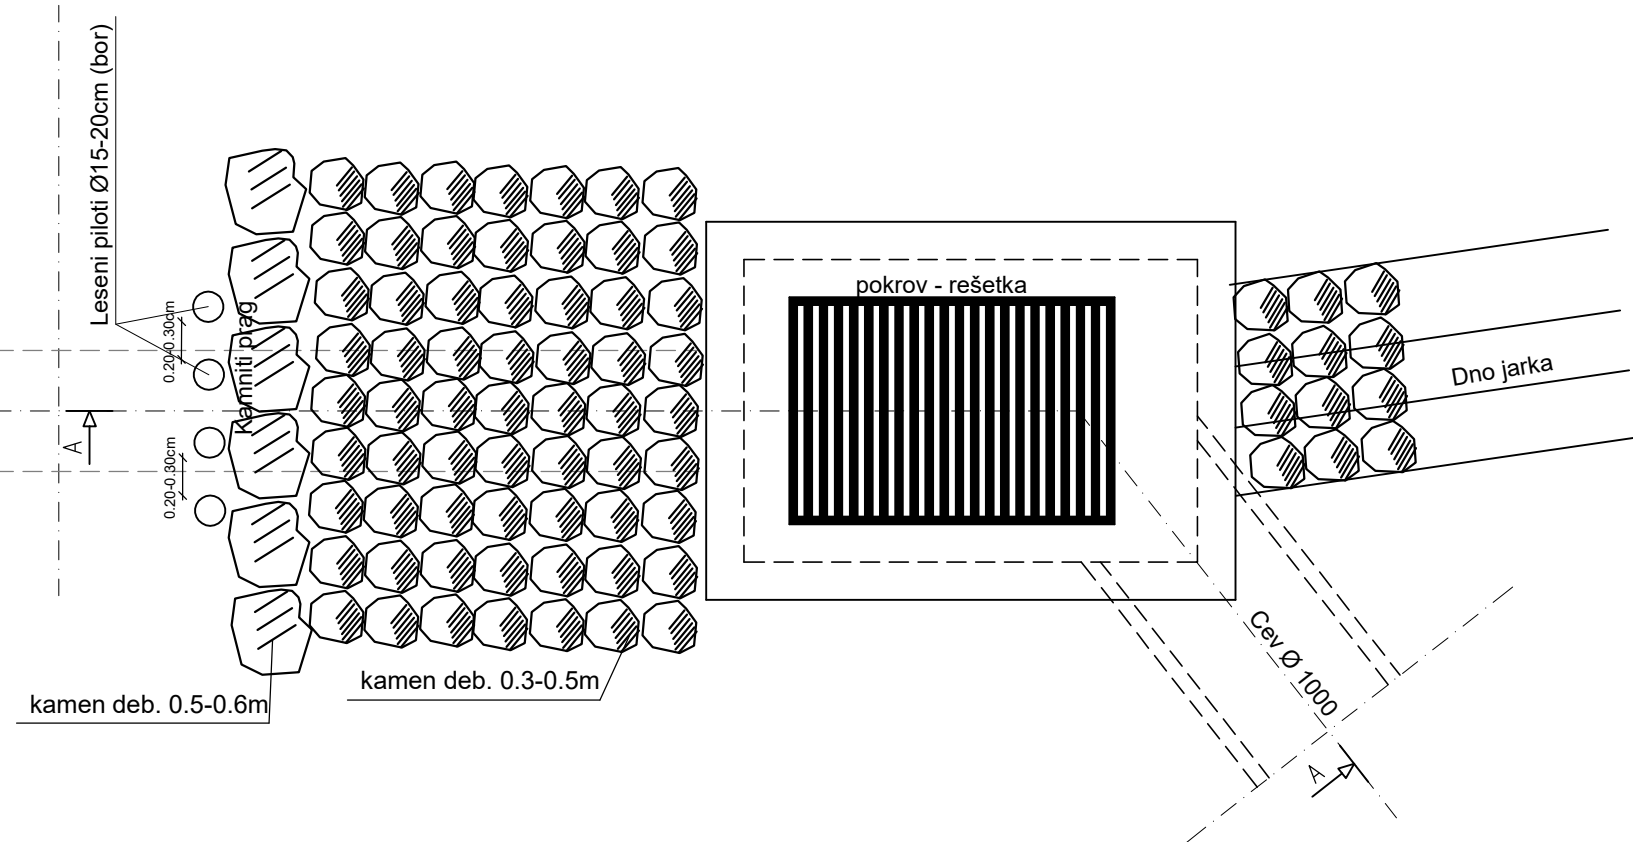


Prerez C-C

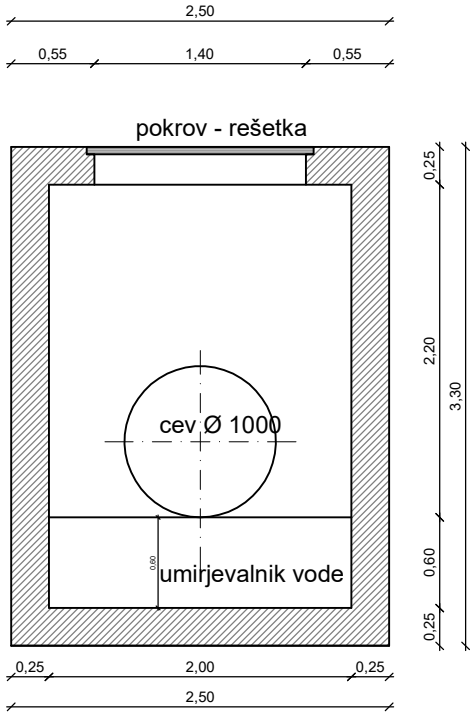

Prerez A-A

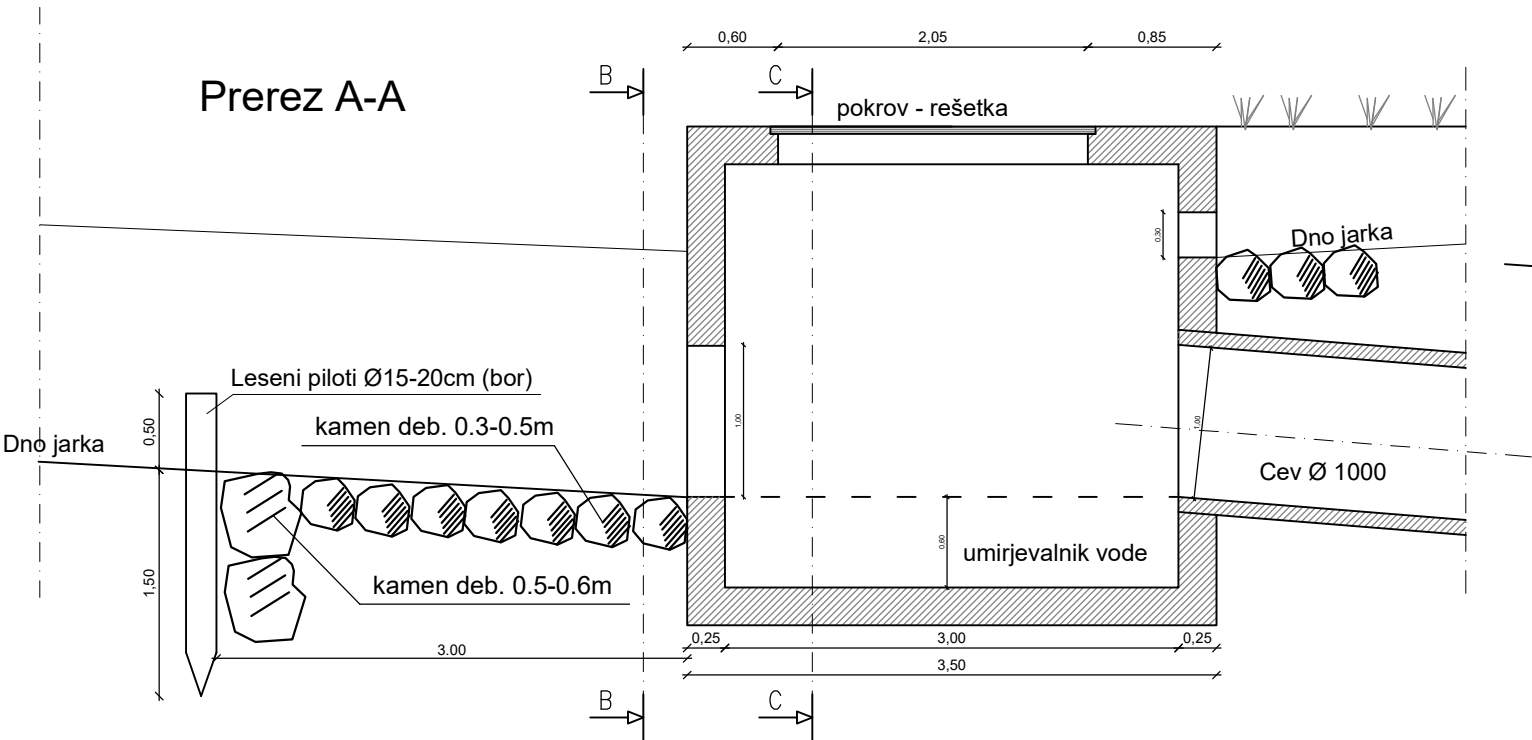



Prerez B-B

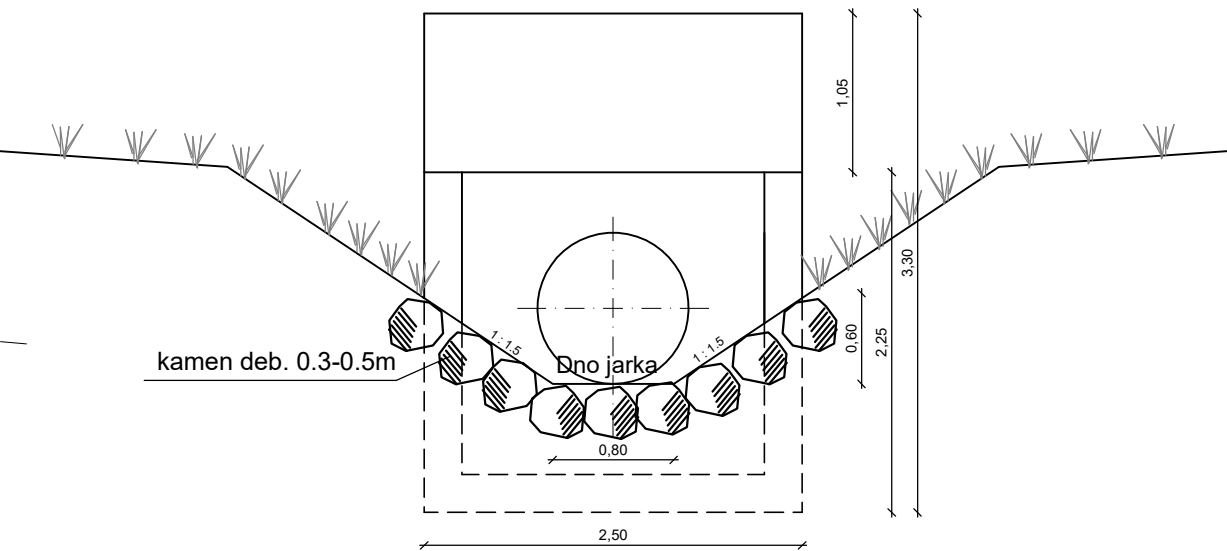


PREREZ REVIZIJSKEGA JAŠKA:

DETALJ: REVIZIJSKI JAŠEK

Prerez C-C

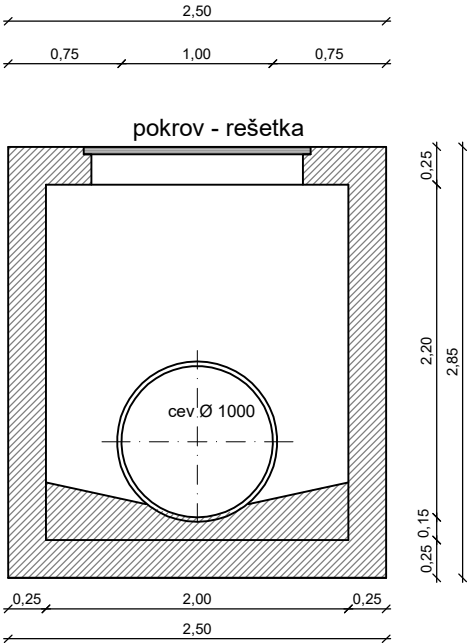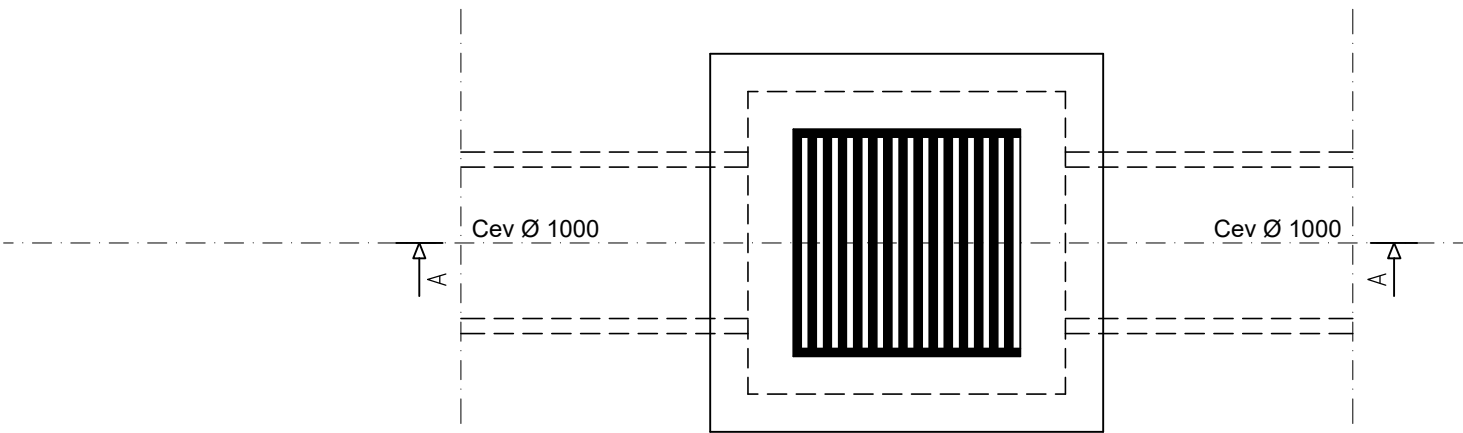

Prerez A-A

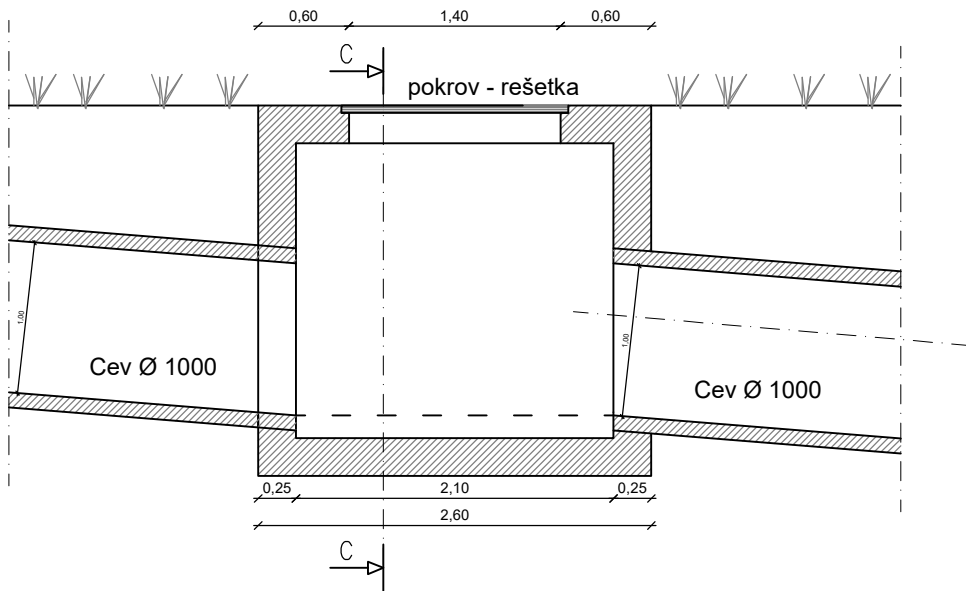

gradbeno projektiranje in inženiring, d.o.o.
Kočevarjeva u. 31, 8000 Novo mesto
tel.: 07/33 77 630, 07/33 77 632

ZS 1919


Merilo:

M 1:50

Št. lista:

G.24.2

DETAJL: CEVNI IZPUST V POTOK

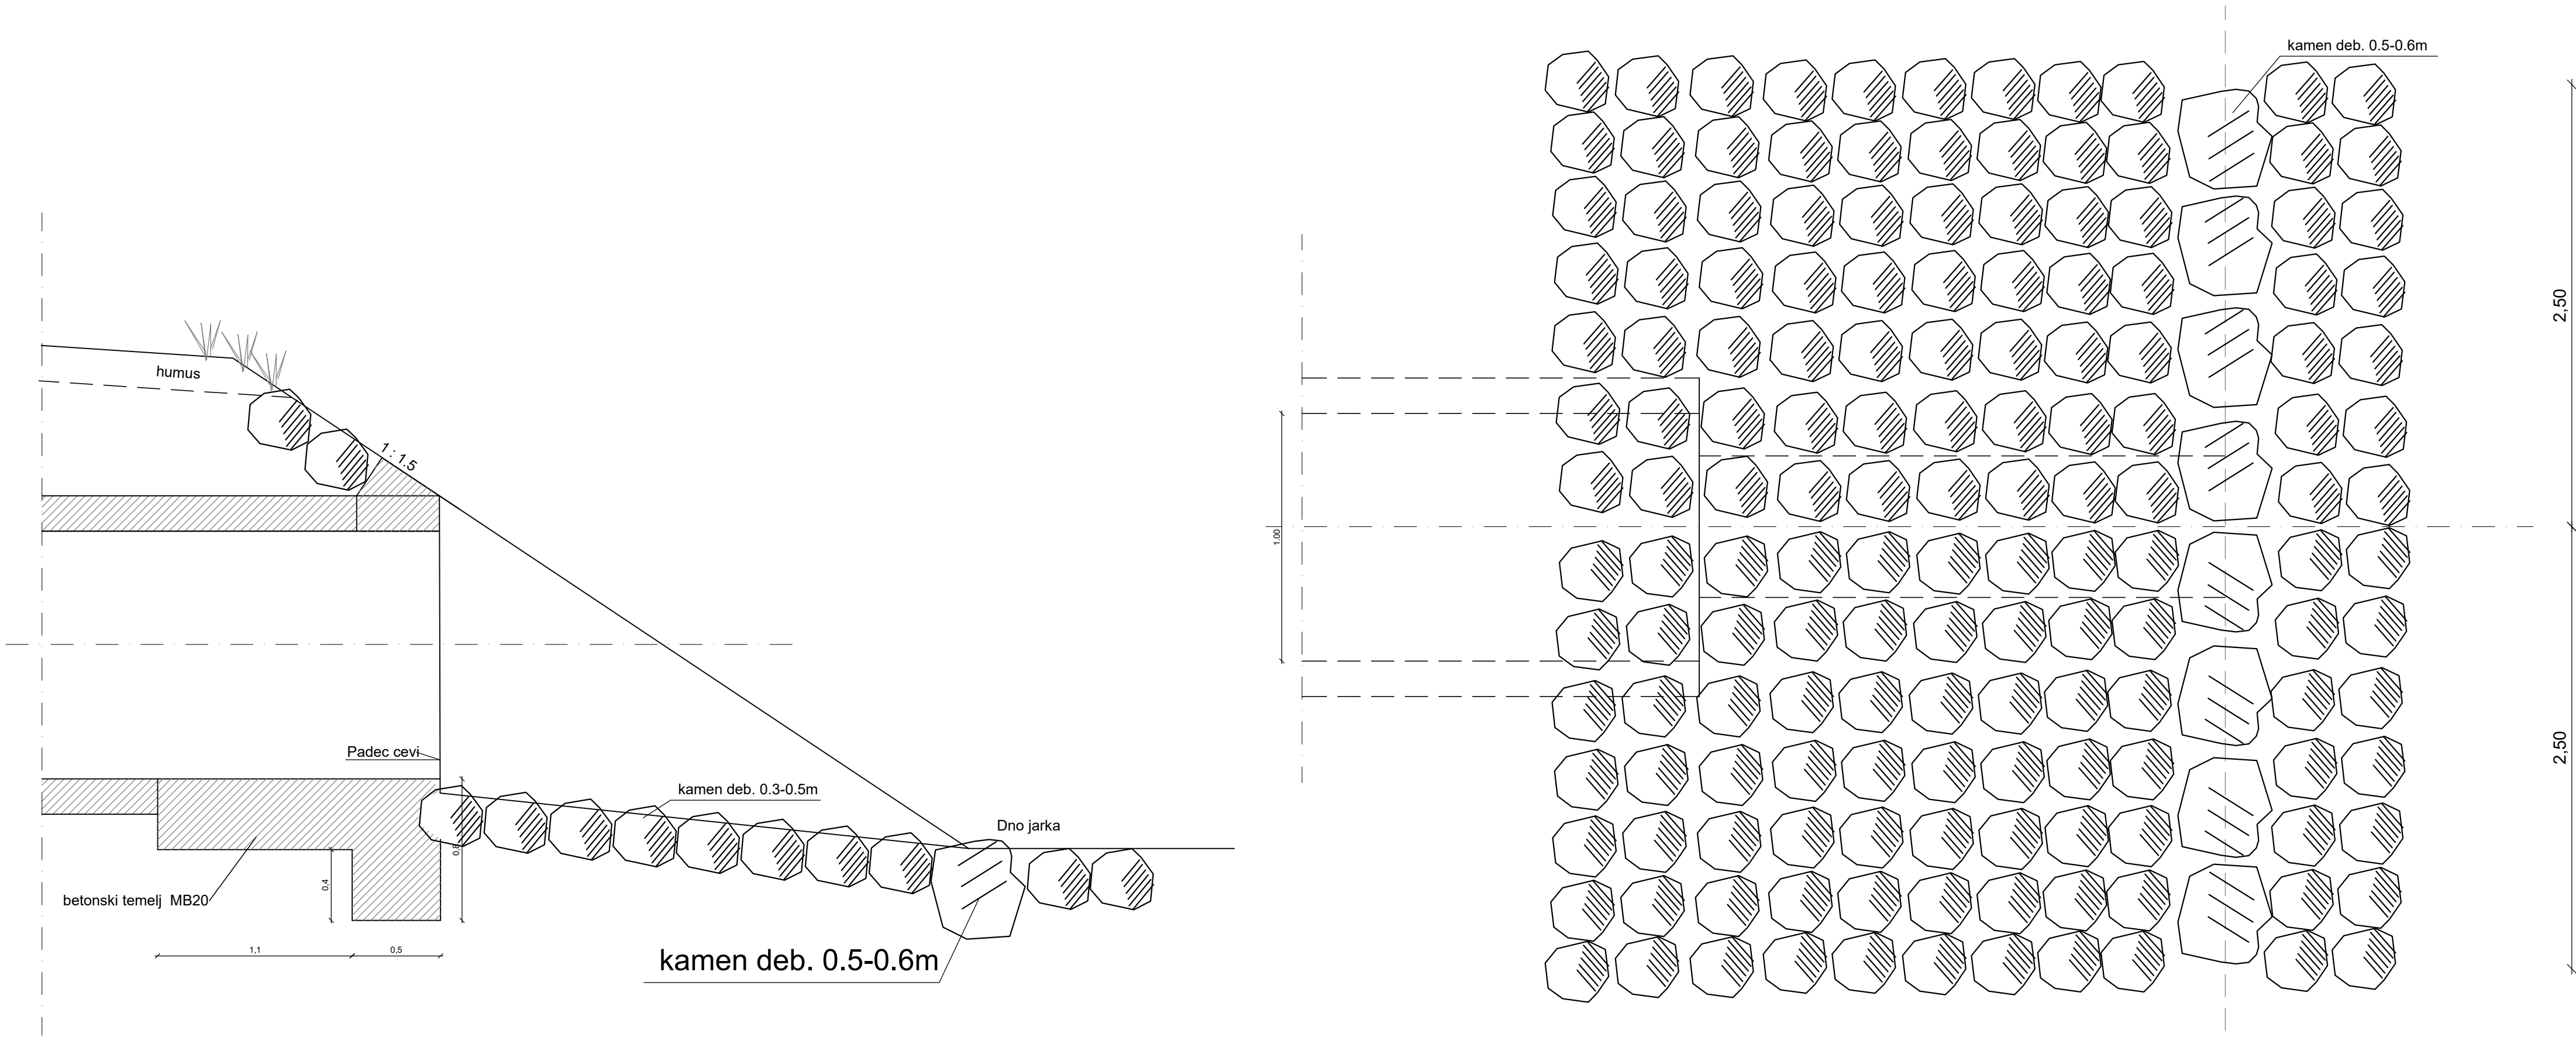

gradbeno projektiranje in inženiring, d.o.o.
Kočevarjeva u. 31, 8000 Novo mesto
tel.: 07/33 77 630, 07/33 77 632

IZS 1919

Merilo:

M 1:10

Št. lista:

G.24.3