


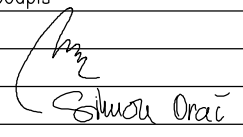


shematski prikaz I. faze

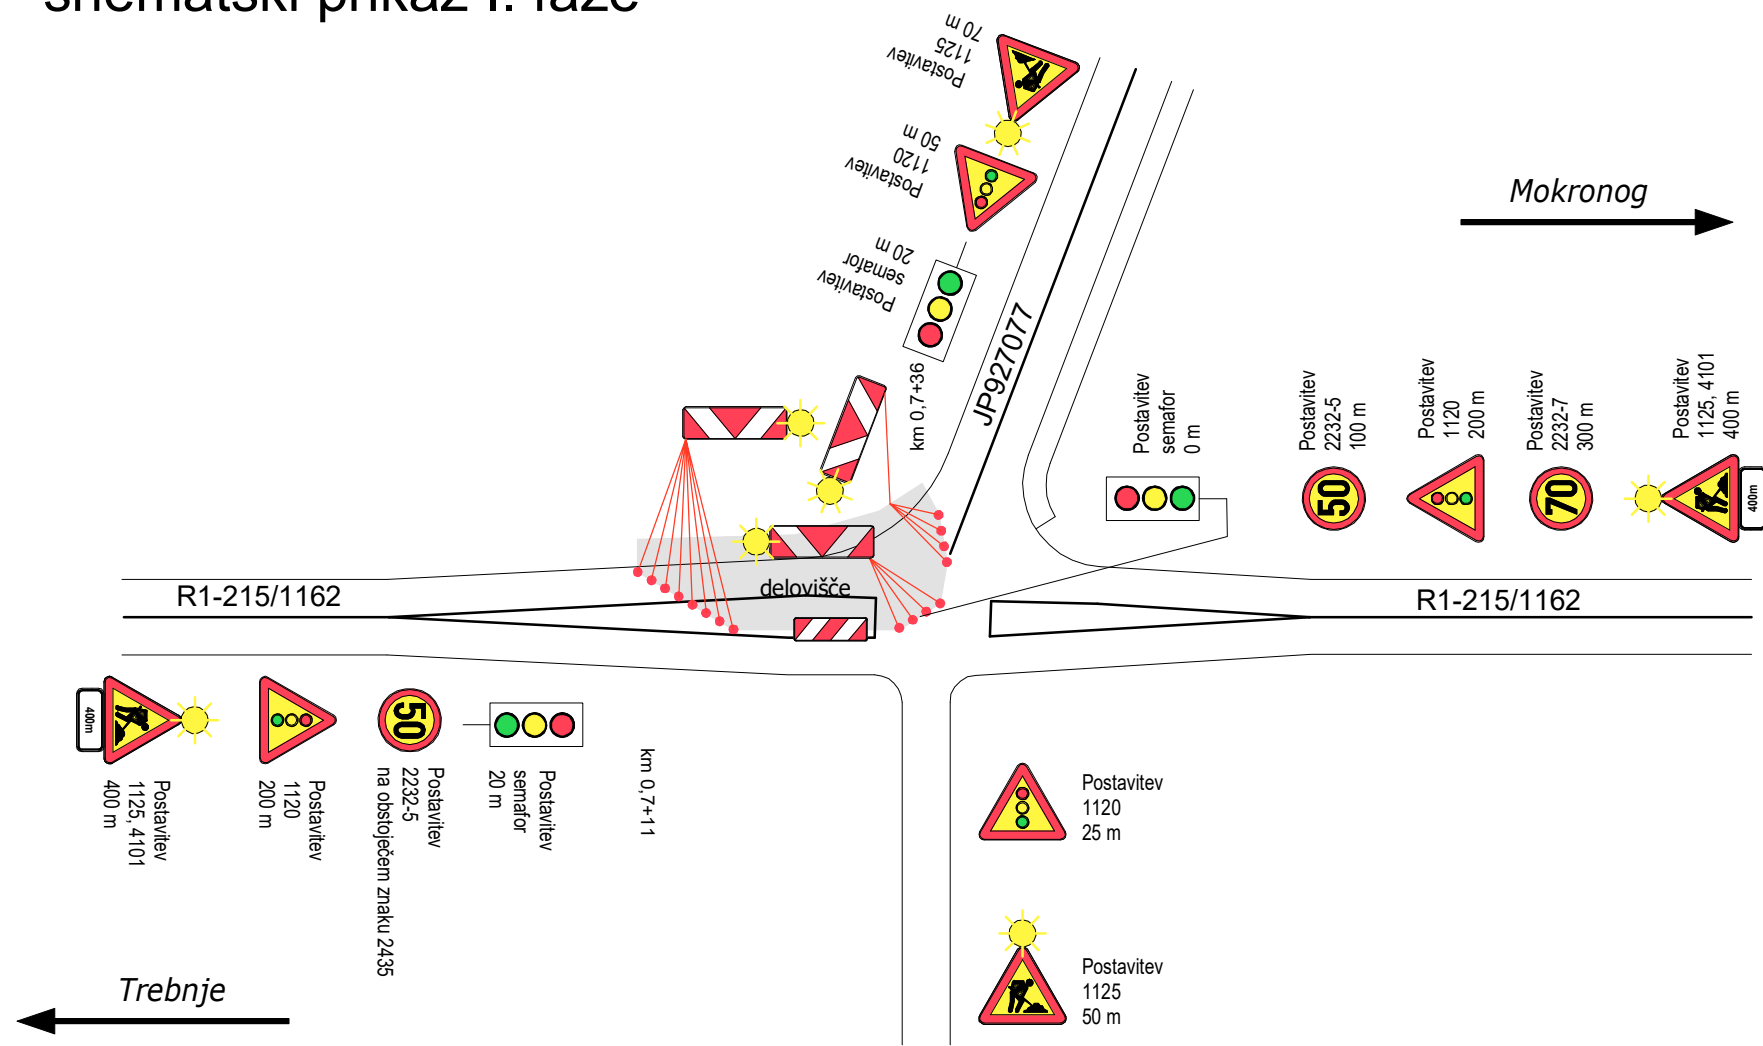



shematski prikaz II. faze

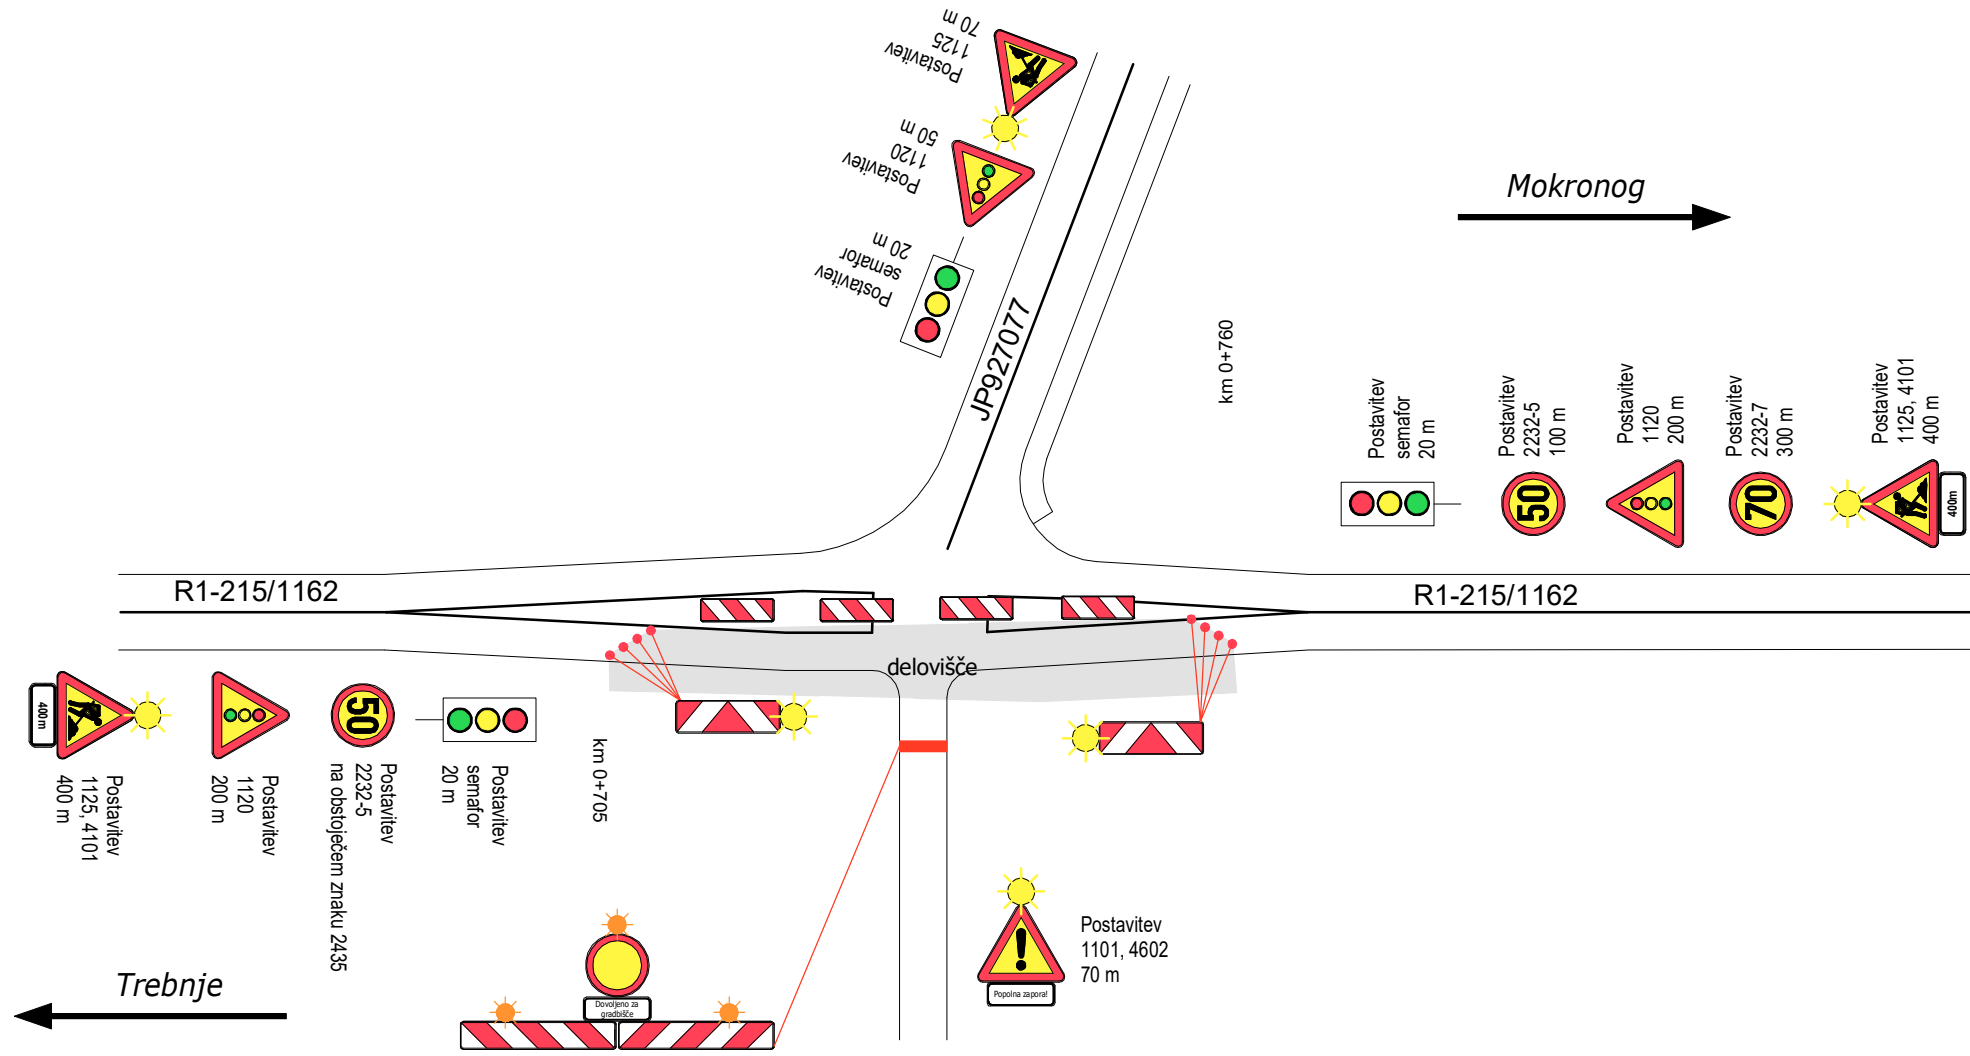


sprememba:	opis spremembe:		datum:	podpis
 gradbeno projektiranje in inženiring, d.o.o. Kočevarjeva ulica 31, 8000 Novo mesto tel.: 07/33 77 630, e-mail: info@gpi.si	noživ	ime in priimek	ident. št. IZS	podpis
	odg.vodja proj.	mag. Mojca Radakovič, u.d.i.g.	G-1134	
	poobl.inž.	mag. Mojca Radakovič, u.d.i.g.	G-1134	
	projektant	Simon Orač, grad.teh.	-	
objekt	UMESTITEV KROŽNEGA KRIŽIŠČA NA REGIONALNI CESTI R1-215/1162 TREBNJE - MOKRONOG v km 0,9+50 v Trebnjem		št. proj.:	P-2021/24
			št. načrta:	Z-2021/24
			šifra CC:	2112
faza:	PZI	merilo:	datum:	julij 2022
opis risbe:	SHEMATSKI PRIKAZI ZAČASNE PROMETNE UREDITVE		del risbe:	I.faza in II.faza
vrsta načrta:	9/1 Načrt vodenja in zavarovanja prometa v času gradnje			
št. odseka:	arhivska št.:	faza/objekt:	šifra risbe:	prostor za črtno kodo arhiva:
	1162	0086.00	004.0305	G.103
št. priloge:	G.2.1		avtor risbe:	GPI d.o.o., Novo mesto
			ident. št. risbe:	Z-2021/24 - G.2.1





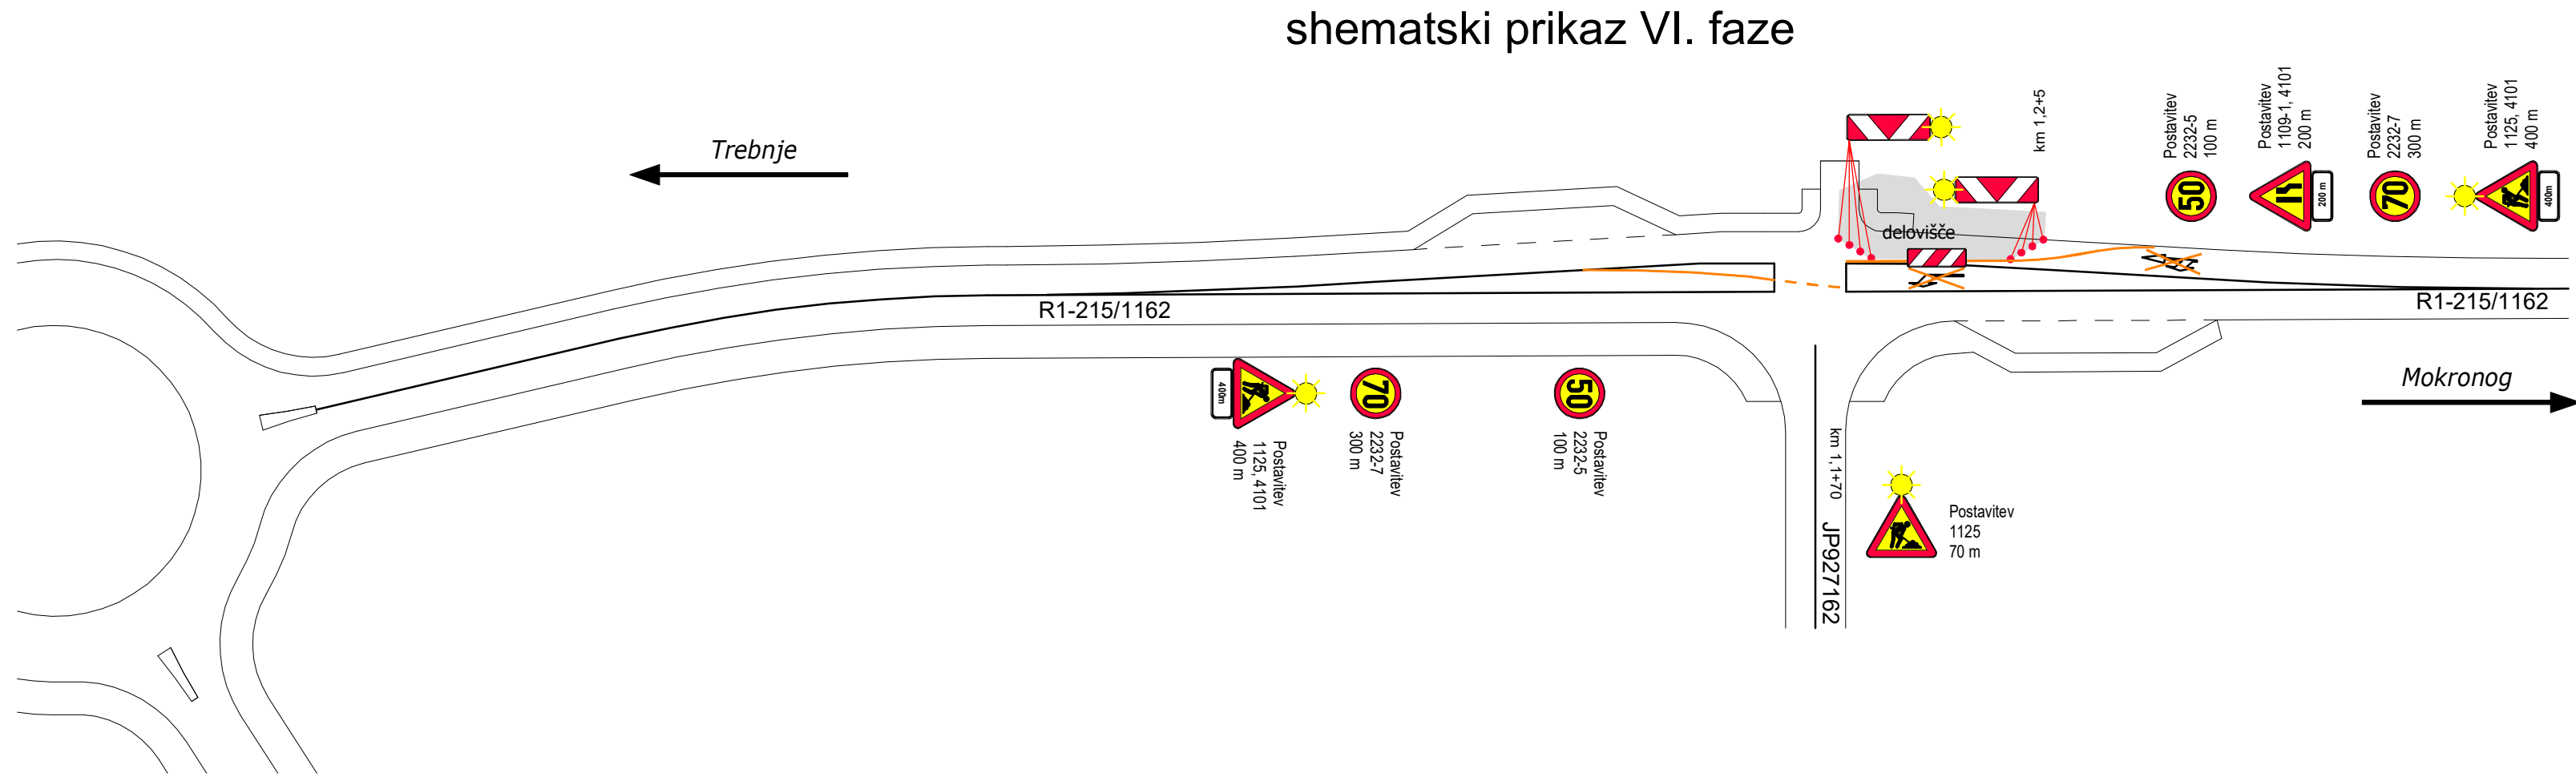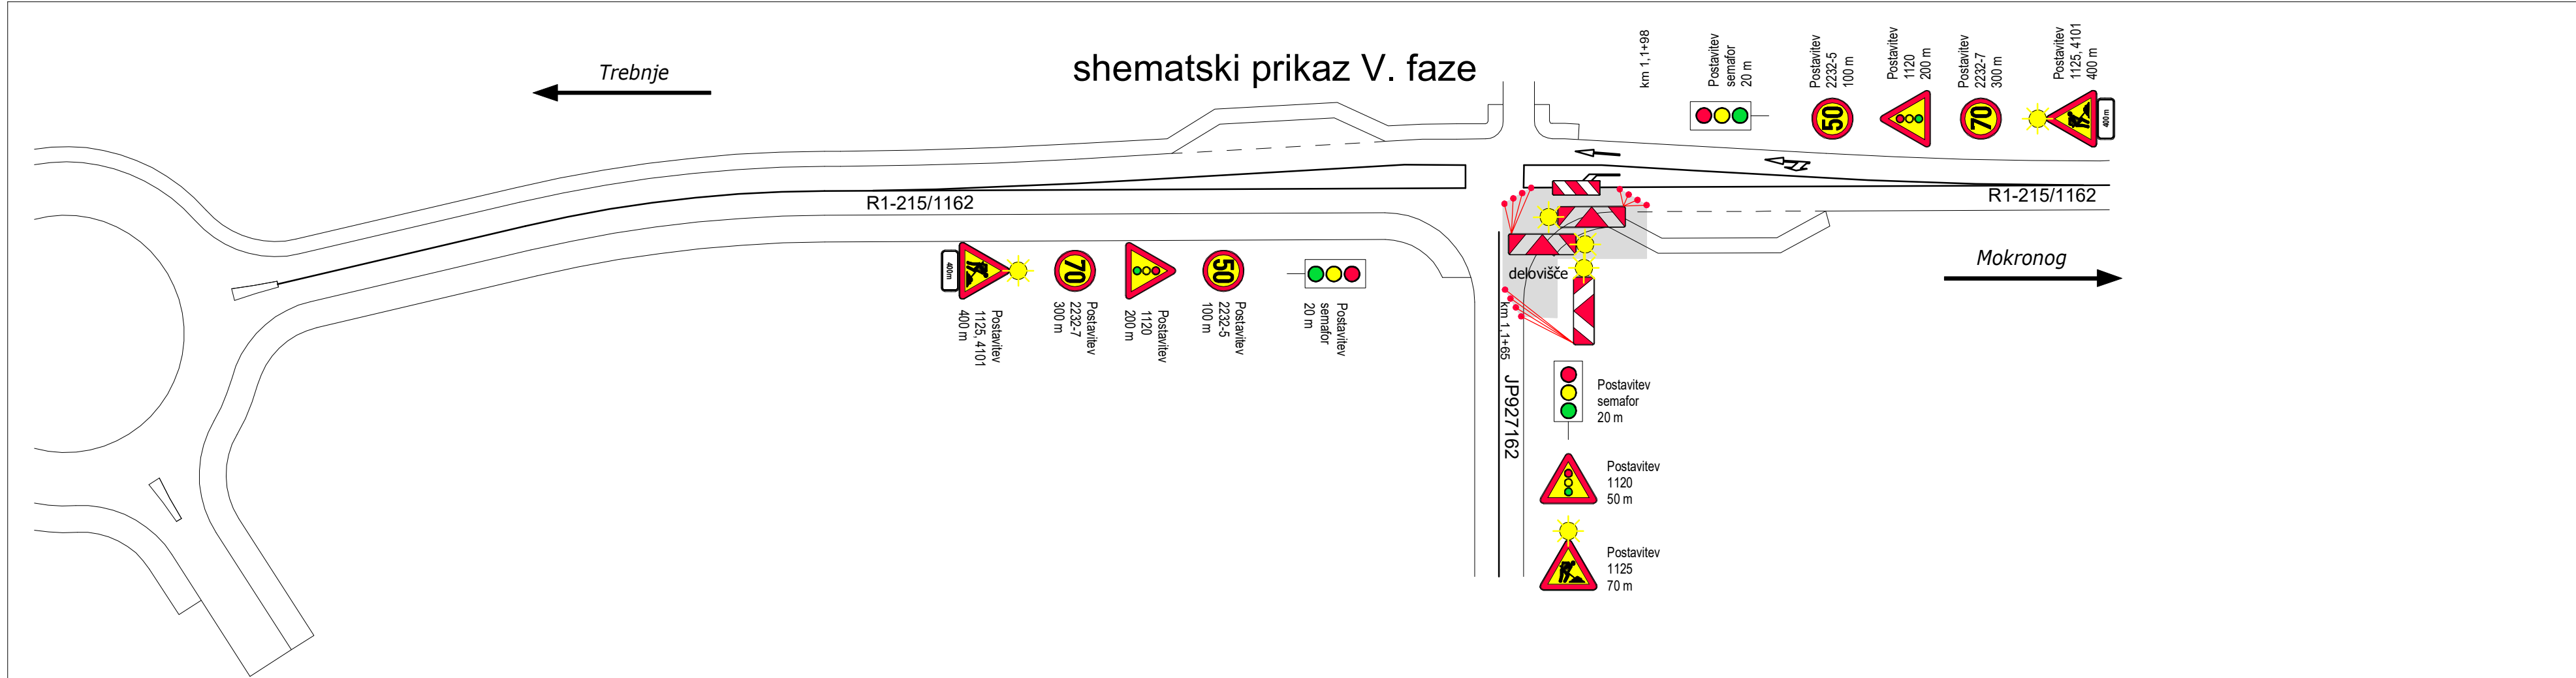

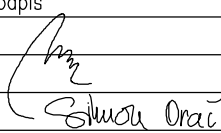sprememba:			opis spremembe:		datum:      podpis	
<div><div><div><div><div></div><div></div><div></div></div><div><b>GPI</b></div></div><div>gradbeno projektiranje in inženiring, d.o.o. Kočevarjeva ulica 31, 8000 Novo mesto tel.: 07/33 77 630, e-mail: info@gpi.si</div></div></div>		©	naziv	ime in priimek	ident. št. IZS	podpis
			odg. vodja proj.	mag. Mojca Radakovič, u.d.i.g.	G-1134	
			poobl. inž.	mag. Mojca Radakovič, u.d.i.g.	G-1134	
			projektant	Simon Orač, grad. teh.	-	
objekt		UMESTITEV KROŽNEGA KRIŽIŠČA NA REGIONALNI CESTI R1-215/1162 TREBNJE - MOKRONOG v km 0,9+50 v Trebnjem			št. proj.: P-2021/24 št. načrta: Z-2021/24 šifra CC: 2112 datum: julij 2022	
faza:		PZI		merilo:		
opis risbe:		SHEMATSKI PRIKAZI ZAČASNE PROMETNE UREDITVE		del risbe:	V.faza in VI.faza	
vrsta načrta: 9/1 Načrt vođenja in zavarovanja prometa v času gradnje						
št. odseka:		arhivska št.:	faza/objekt:	šifra risbe:	prostor za črtno kodo arhiva:	
1162		0086.00	004.0305	G.103		
št. priloge:		G.2.4		avtor risbe:	GPI d.o.o., Novo mesto	
				ident. št. risbe:	Z-2021/24 - G.2.4	