


Detajl: Postavitve bočnih ovir v naselju

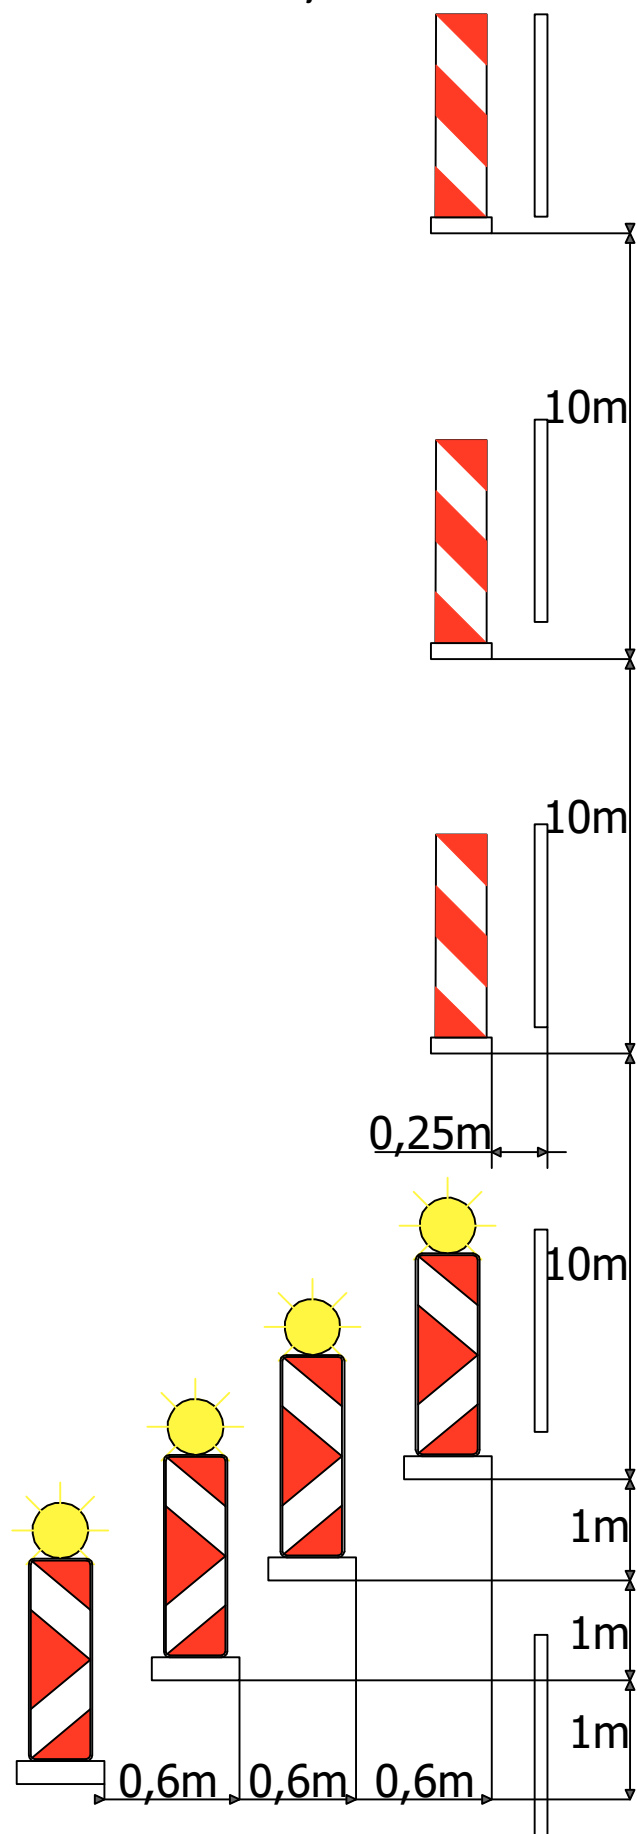

Detajl: Postavitev bočnih ovir izven naselja

