



PREREZ A-A

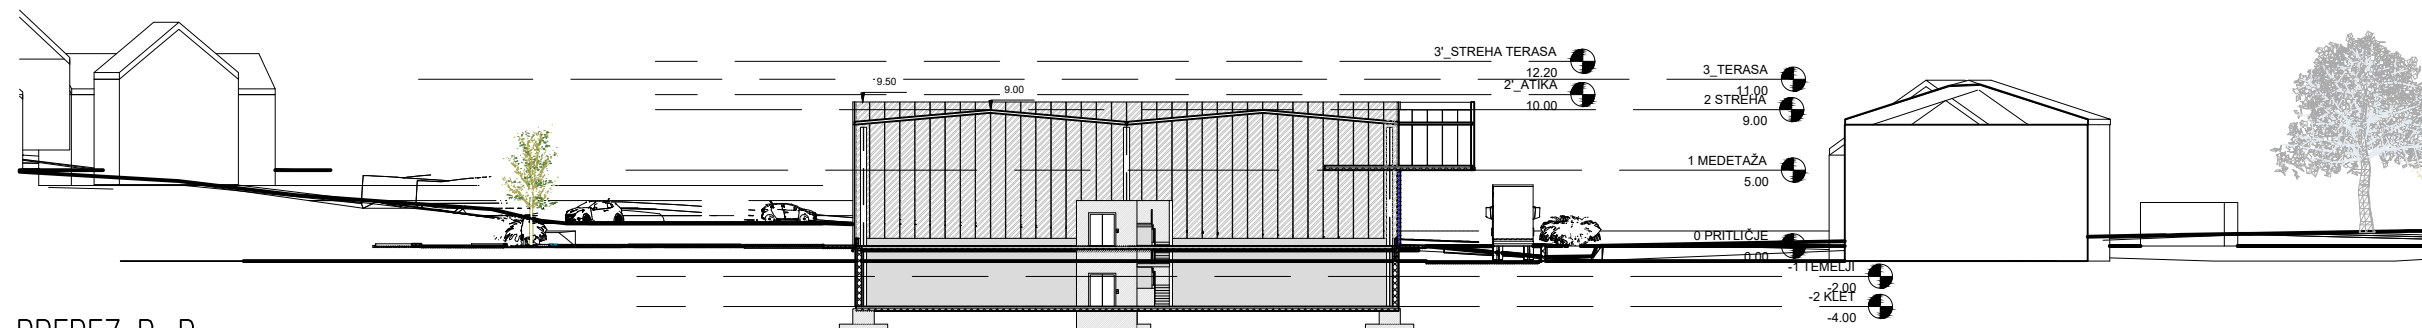


PREREZ B-B

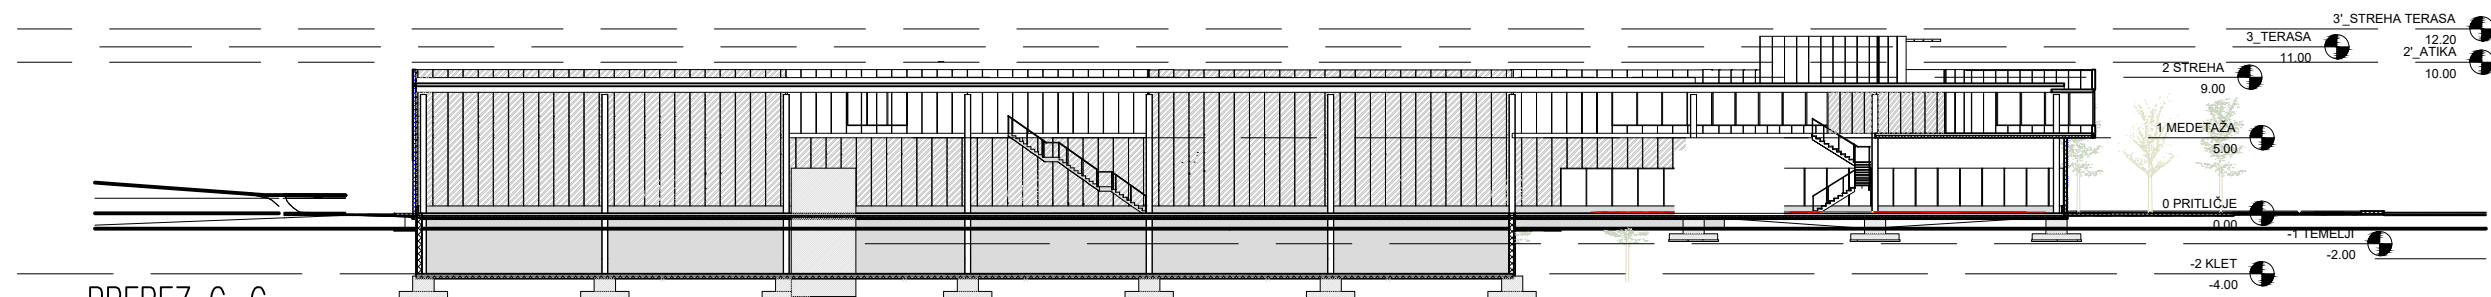

PREREZ C-C

Povzeto po projektu:

Skladiščno-poslovni objekt Vina Gorica, Sončni sistemi d.o.o., IDZ št. 068/2022, avgust 2023, ARHIT, Mitja Drčar s.p.

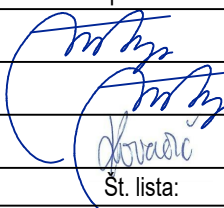Izdovalec OPPN:		<div><div><div>M</div><div>MUNDUS</div></div><div>M MUNDUS, Mateja Sušin Brence s.p. Prostorsko planiranje in arhitekturno načrtovanje Artiče 54 i, 8253 Artiče mob.št.: 041/ 386 572, e-mail:mateja@mmundus.si, www.mmundus.si</div></div>				
Investitor:		Občina Trebnje, Goliev trg 5, 8210 Trebnje				
Naziv OPPN:		OPPN za del Industrijske cone Trebnje - 2.faza (del EUP TR056)				
ID št. PA v zbirki PA:		3593		Lokacija:	Občina Trebnje	
		Ime in priimek:		Ident. številka:	Podpis:	
Odg. vodja izdelave:		Mateja Sušin Brence, univ.dipl,inž.arh.		PA PPN ZAPS 0928		
Pooblaščen prost. načrt.:		Mateja Sušin Brence, univ.dipl,inž.arh.		PA PPN ZAPS 0928		
Sodelavec:		Mateja Kovačič, univ.dipl.inž.kraj.arh.				
Št. projekta:		Datum:		Faza:	Merilo:	Št. lista:
2218		junij 2024		PREDLOG	M 1:500	3.1
Naslov risbe:		KARAKTERISTIČNI PREREZI				