




<div>OPOMBE : 1. PRED IZVEDBO VSEH OBRTNIŠKIH DEL NA OBJEKTU, VSE MERE PREVERITI NA LICU MESTA!</div> <div><div><div></div></div><div>321.60= + -0.00 kota VHODA V ŠP</div><div><div></div></div></div>	
<div>OPOZORILO : Vsebina načrta v skladu z Zakonom o avtorskih in sorodnih pravicah (ZASP) predstavlja avtorsko lastnino podjetja ART.A Design Ljubljana d.o.o.. Kopiranje te dokumentacije in dajanje obvestil o njeni vsebini ni dovoljeno, če ni posebej odobreno s strani odgovorne osebe podjetja. Za kršenje navedenega določila lahko lastnik zahteva nadomestilo v obliki materialne škode.</div>	
<div>GEODETSKI POSNETEK NOVOGRADNJA</div>	
<div>projektant:<div><div></div></div></div>	
<div>investitor :<div>Obcina TREBNJE Goliev trg 5 SI - 8210 TREBNJE</div></div>	
<div>gradnja :<div>NOVOGRADNJA</div></div>	
<div>naziv objekt :<div>UREDITEV NOGOMETNEGA IGRIŠČA Z UMETNO TRAVO IN PARKIRIŠČEM</div></div>	
<div>vrsta projekta:<div>DGD DOKUMENTACIJA ZA GRADBENO DOVOLJENJE</div><div>številka projekta: 958/10-21/R.A.</div></div>	
<div>vrsta načrta:<div>1 NAČRT ARHITEKTURE</div><div>številka načrta: 958/10-21/R.A./A</div></div>	
<div>vsebina risbe:<div>GEODETSKI POSNETEK</div></div>	
<div>odgovorna oseba projektanta :<div>Rok AVBELJ, univ.dipl.inž.arh. direktor</div></div>	
<div>odgovorni vodja projekta :<div>Rok AVBELJ, univ.dipl.inž.arh. PA 1981 ZAPS</div></div>	
<div>odgovorni projektant:<div>Rok AVBELJ, univ.dipl.inž.arh. PA 1981 ZAPS</div></div>	
<div>merilo:<div>1: 500</div></div>	<div>številka risbe 1</div>
<div>datum:<div>NOVEMBER 2021</div></div>	

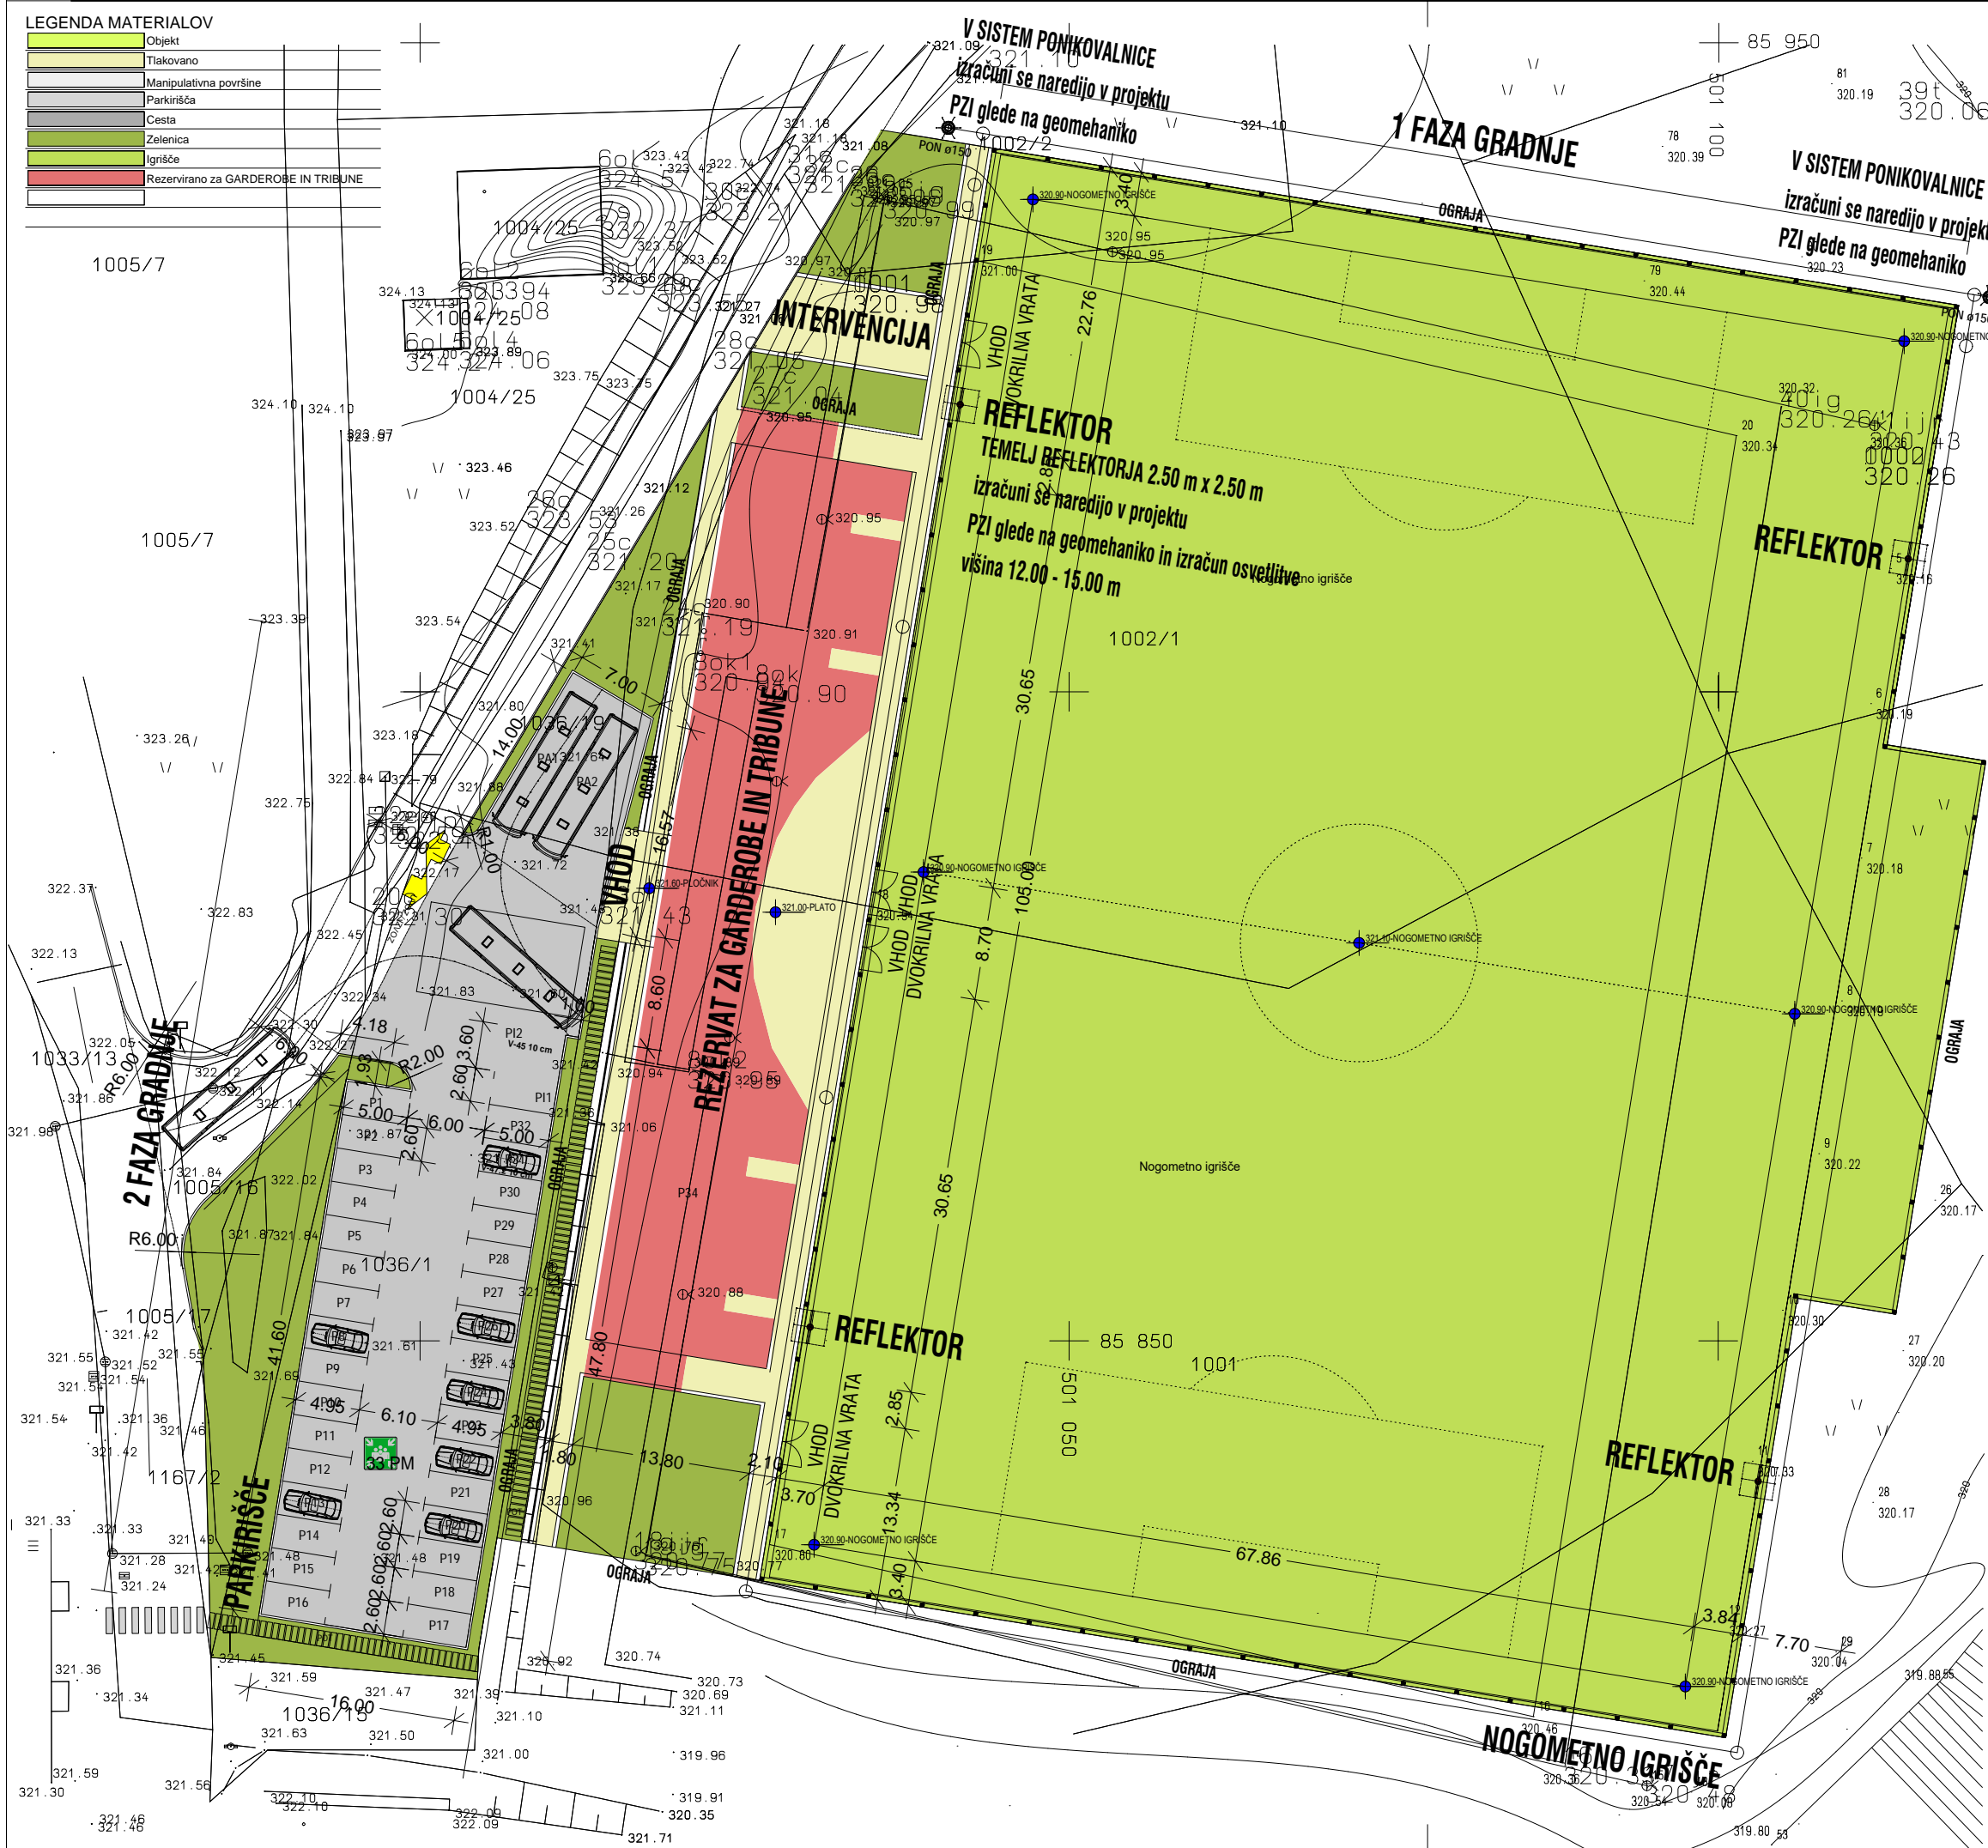

OPOMBE : 1. PRED IZVEDBO VSEH OBRTNIŠKIH DEL NA OBJEKTU, VSE MERE PREVERITI NA LICU MESTA!		<div><div><div></div><div>S</div><div>V</div><div>J</div></div></div>
<div><div><div></div><div>321.60= + -0.00 kota VHODA V ŠP</div></div></div>		
OPOZORILO : Vsebinska načrta v skladu z Zakonom o avtorskih in sorodnih pravicah (ZASP) predstavlja avtorsko lastnino podjetja ART.A Design, Ljubljana d.o.o. . Kopiranje te dokumentacije in dajanje obvestil o njeni vsebini ni dovoljeno, če ni posebej odobreno s strani odgovorne osebe podjetja. Za kršenje navedenega določila lahko lastnik zahteva nadomestilo v obliki materialne škode.		
VRSTA: URBANISTIČNO ARHITEKTONSKA SITUACIJA NOVOGRADNJA		
Projektant: <div><div></div></div>		
Investitor : <div>Občina TREBNJE Goliev trg 5 SI - 8210 TREBNJE</div>		
Gradnja : <div>NOVOGRADNJA</div>		
Naziv objekta : <div>UREDITEV NOGOMETNEGA IGRIŠČA Z UMETNO TRAVO IN PARKIRIŠČEM</div>		
Vrsta projekta: <div>DGD DOKUMENTACIJA ZA GRADBENO DOVOLJENJE</div> <div>Številka projekta: 958/10-21/R.A.</div>		
Vrsta načrta: <div>1 NAČRT ARHITEKTURE</div> <div>Številka načrta: 958/10-21/R.A./A</div>		
Vsebina risbe: <div>URBANISTIČNO ARHITEKTONSKA SITUACIJA</div>		
Odgovorna oseba projektanta : <div>Rok AVBELJ, univ.dipl.inž.arh. direktor</div>		
Odgovorni vodja projekta : <div>Rok AVBELJ, univ.dipl.inž.arh. PA 1981 ZAPS</div>		
Odgovorni projektant: <div>Rok AVBELJ, univ.dipl.inž.arh. PA 1981 ZAPS</div>		
Merilo: <div>1: 500</div>		Številka risbe <div>2</div>
Datum: <div>NOVEMBER 2021</div>		

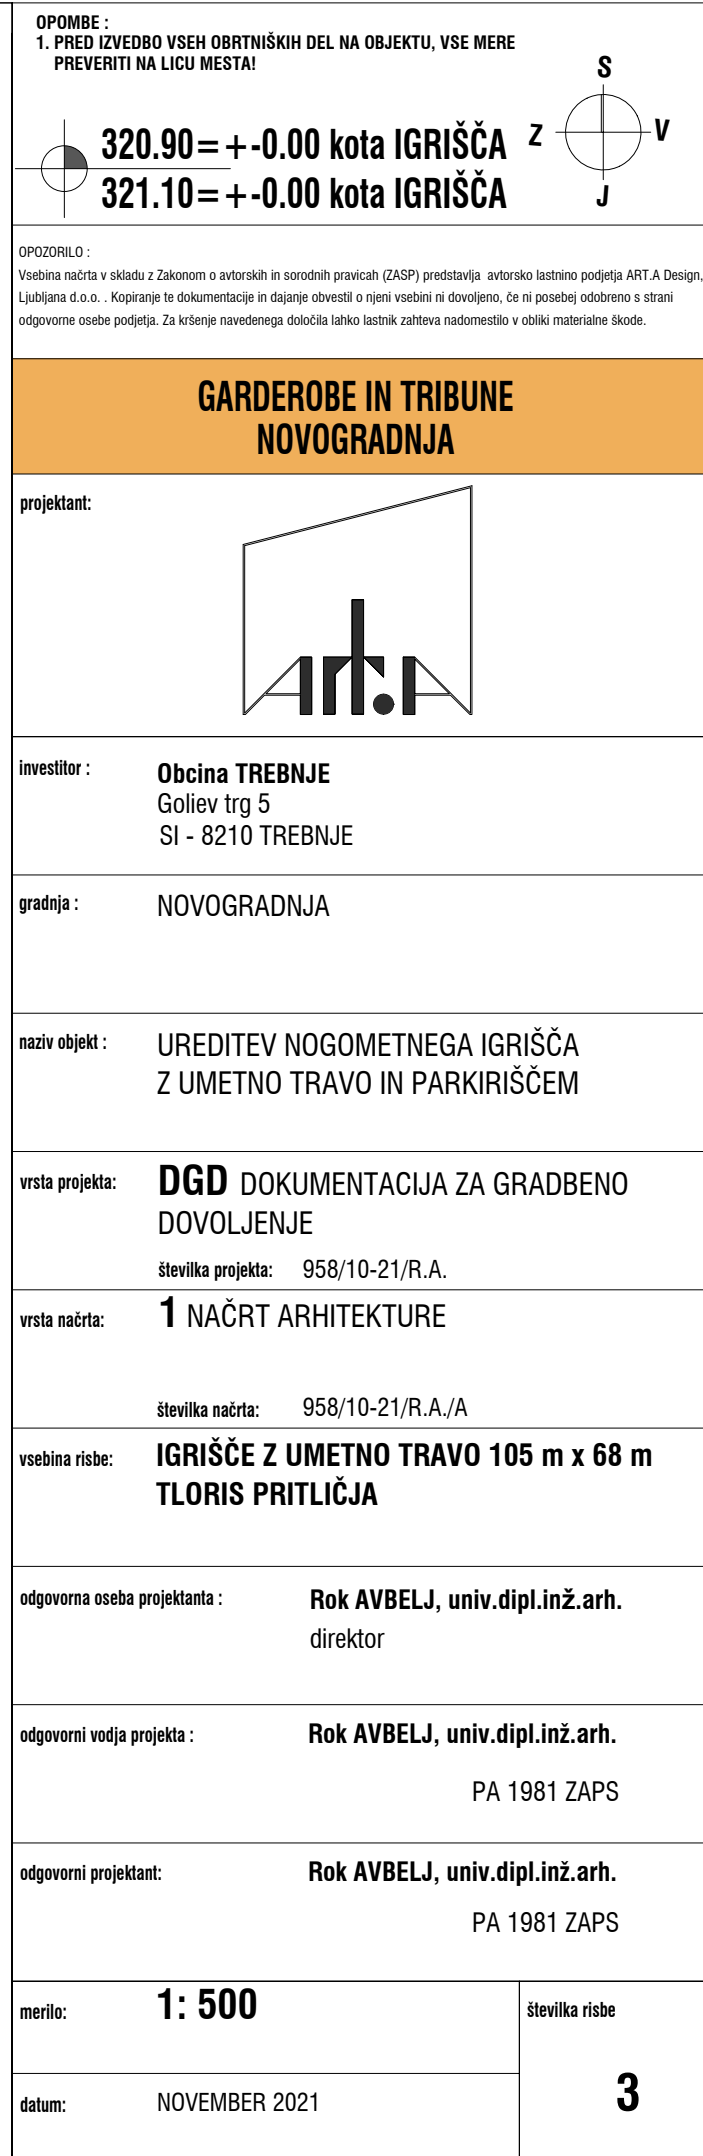

V SISTEM PONIKOVALNICE
izračuni se naredijo v projektu
PZI glede na geomehaniko

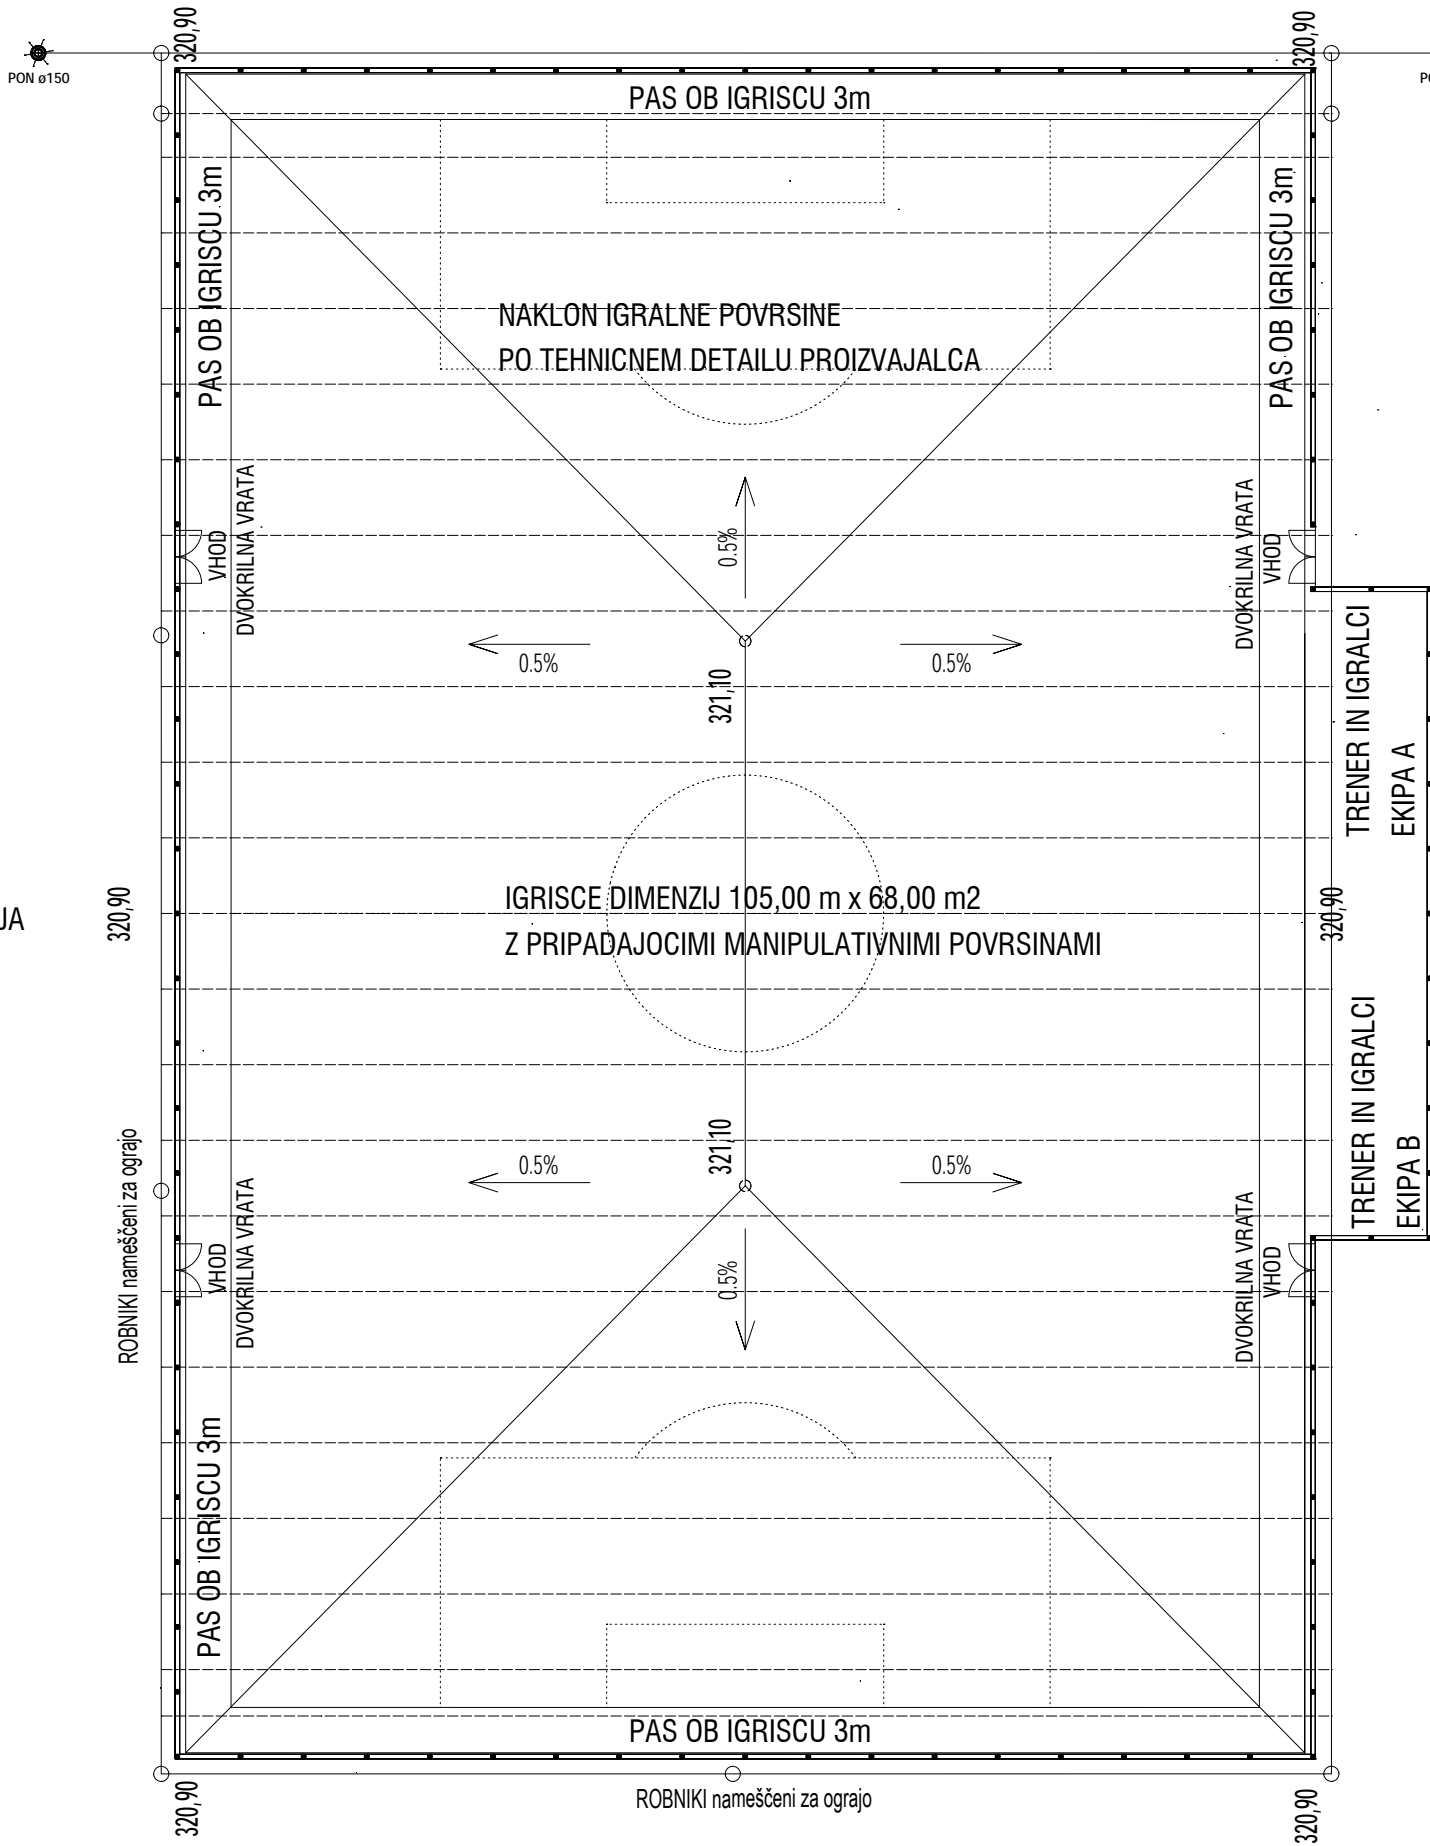

V SISTEM PONIKOVALNICE
izračuni se naredijo v projektu
PZI glede na geomehaniko


OPOMBE :
1. PRED IZVEDBO VSEH OBRTNIŠKIH DEL NA OBJEKTU, VSE MERE
PREVERITI NA LICU MESTA!

320.90= + -0.00 kota IGRISČA
321.10= + -0.00 kota IGRISČA

OPOZORILO :
Vsebina načrta v skladu z Zakonom o avtorskih in sorodnih pravicah (ZASP) predstavlja avtorsko lastnino podjetja ART.A Design, Ljubljana d.o.o. . Kopiranje te dokumentacije in dajanje obvestil o njeni vsebini ni dovoljeno, če ni posebej odobreno s strani odgovorne osebe podjetja. Za kršenje navedenega določila lahko lastnik zahteva nadomestilo v obliki materialne škode.

GARDEROBE IN TRIBUNE NOVOGRADNJA

projektant:

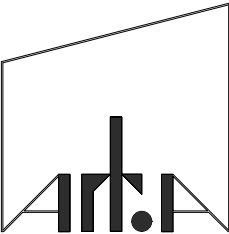

investitor :
Občina TREBNJE
Goliev trg 5
SI - 8210 TREBNJE

gradnja :
NOVOGRADNJA

naziv objekt :
UREDITEV NOGOMETNEGA IGRISČA
Z UMETNO TRAVO IN PARKIRIŠČEM

vrsta projekta:
DGD DOKUMENTACIJA ZA GRADBENO
DOVOLJENJE

številka projekta: 958/10-21/R.A.

vrsta načrta:
1 NAČRT ARHITEKTURE

številka načrta: 958/10-21/R.A./A

vsebina risbe:
**IGRISČE Z UMETNO TRAVO 105 m x 68 m
ODVODNAVANJE IN VIŠINSKA**

odgovorna oseba projektanta :
Rok AVBELJ, univ.dipl.inž.arh.
direktor

odgovorni vodja projekta :
Rok AVBELJ, univ.dipl.inž.arh.
PA 1981 ZAPS

odgovorni projektant:
Rok AVBELJ, univ.dipl.inž.arh.
PA 1981 ZAPS

merilo:
1: 500

številka risbe

datum:
NOVEMBER 2021

4


PROJEKT UREDITVA PARKIRIŠČA JE IZDELALP PODJETJE ESPLANADA d.o.o.

STUDIO OBLIK IN ARHITEKTURE
www.esplanada.si


ESPLANADA d.o.o.

8232 ŠENTRUPERT, Slovenska vas 5, SLOVENIJA
T 08 20 50 589 / F 08 20 50 588 / M info@esplanada.si

OPOMBE :
1. PRED IZVEDBO VSEH OBRTNIŠKIH DEL NA OBJEKTU, VSE MERE PREVERITI NA LICU MESTA!

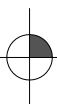

321.60 = + - 0.00 kóta VHODA V ŠF

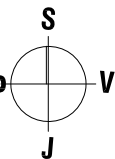


POZORILO :

Vsebinska načrta v skladu z Zakonom o avtorskih in sorodnih pravicah (ZASP) predstavlja avtorsko lastnino podjetja ART.A Design, Ljubljana d.o.o.. Kopiranje te dokumentacije in dajanje obvestil o njeni vsebini ni dovoljeno, če ni posebej odobreno s strani odgovorne osebe podjetja. Za kršenje navedenega določila lahko lastnik zahteva nadomestilo v obliki materialne škode.

PARKIRIŠČE NOVOGRADNJA

projektant:

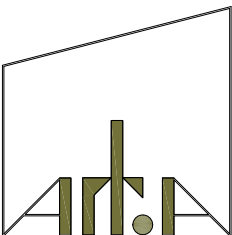

investitor :

Občina TREBNJE
Goliev trg 5
SI - 8210 TREBNJE

gradnja :

NOVOGRADNJA

naziv objekt :

UREDITEV NOGOMETNEGA IGRIŠČA Z UMETNO TRAVO IN PARKIRIŠČEM

vrsta projekta:

DGD DOKUMENTCIJA ZA GRADBENO DOVOLJENJE

številka projekta: 958/10-21/R.A.

vrsta načrta:

1 NAČRT ARHITEKTURE

številka načrta: 958/10-21/R.A./A

vsebina risbe:

PARKIRIŠČE ZAKOLIČBA

odgovorna oseba projektanta :

Rok AVBELJ, univ.dipl.inž.arh.
direktor

odgovorni vodja projekta :

Rok AVBELJ, univ.dipl.inž.arh.
PA 1981 ZAPS

odgovorni projektant:

Rok AVBELJ, univ.dipl.inž.arh.
PA 1981 ZAPS

merilo:


1: 250

datum:

NOVEMBER 2021

številka risbe

6

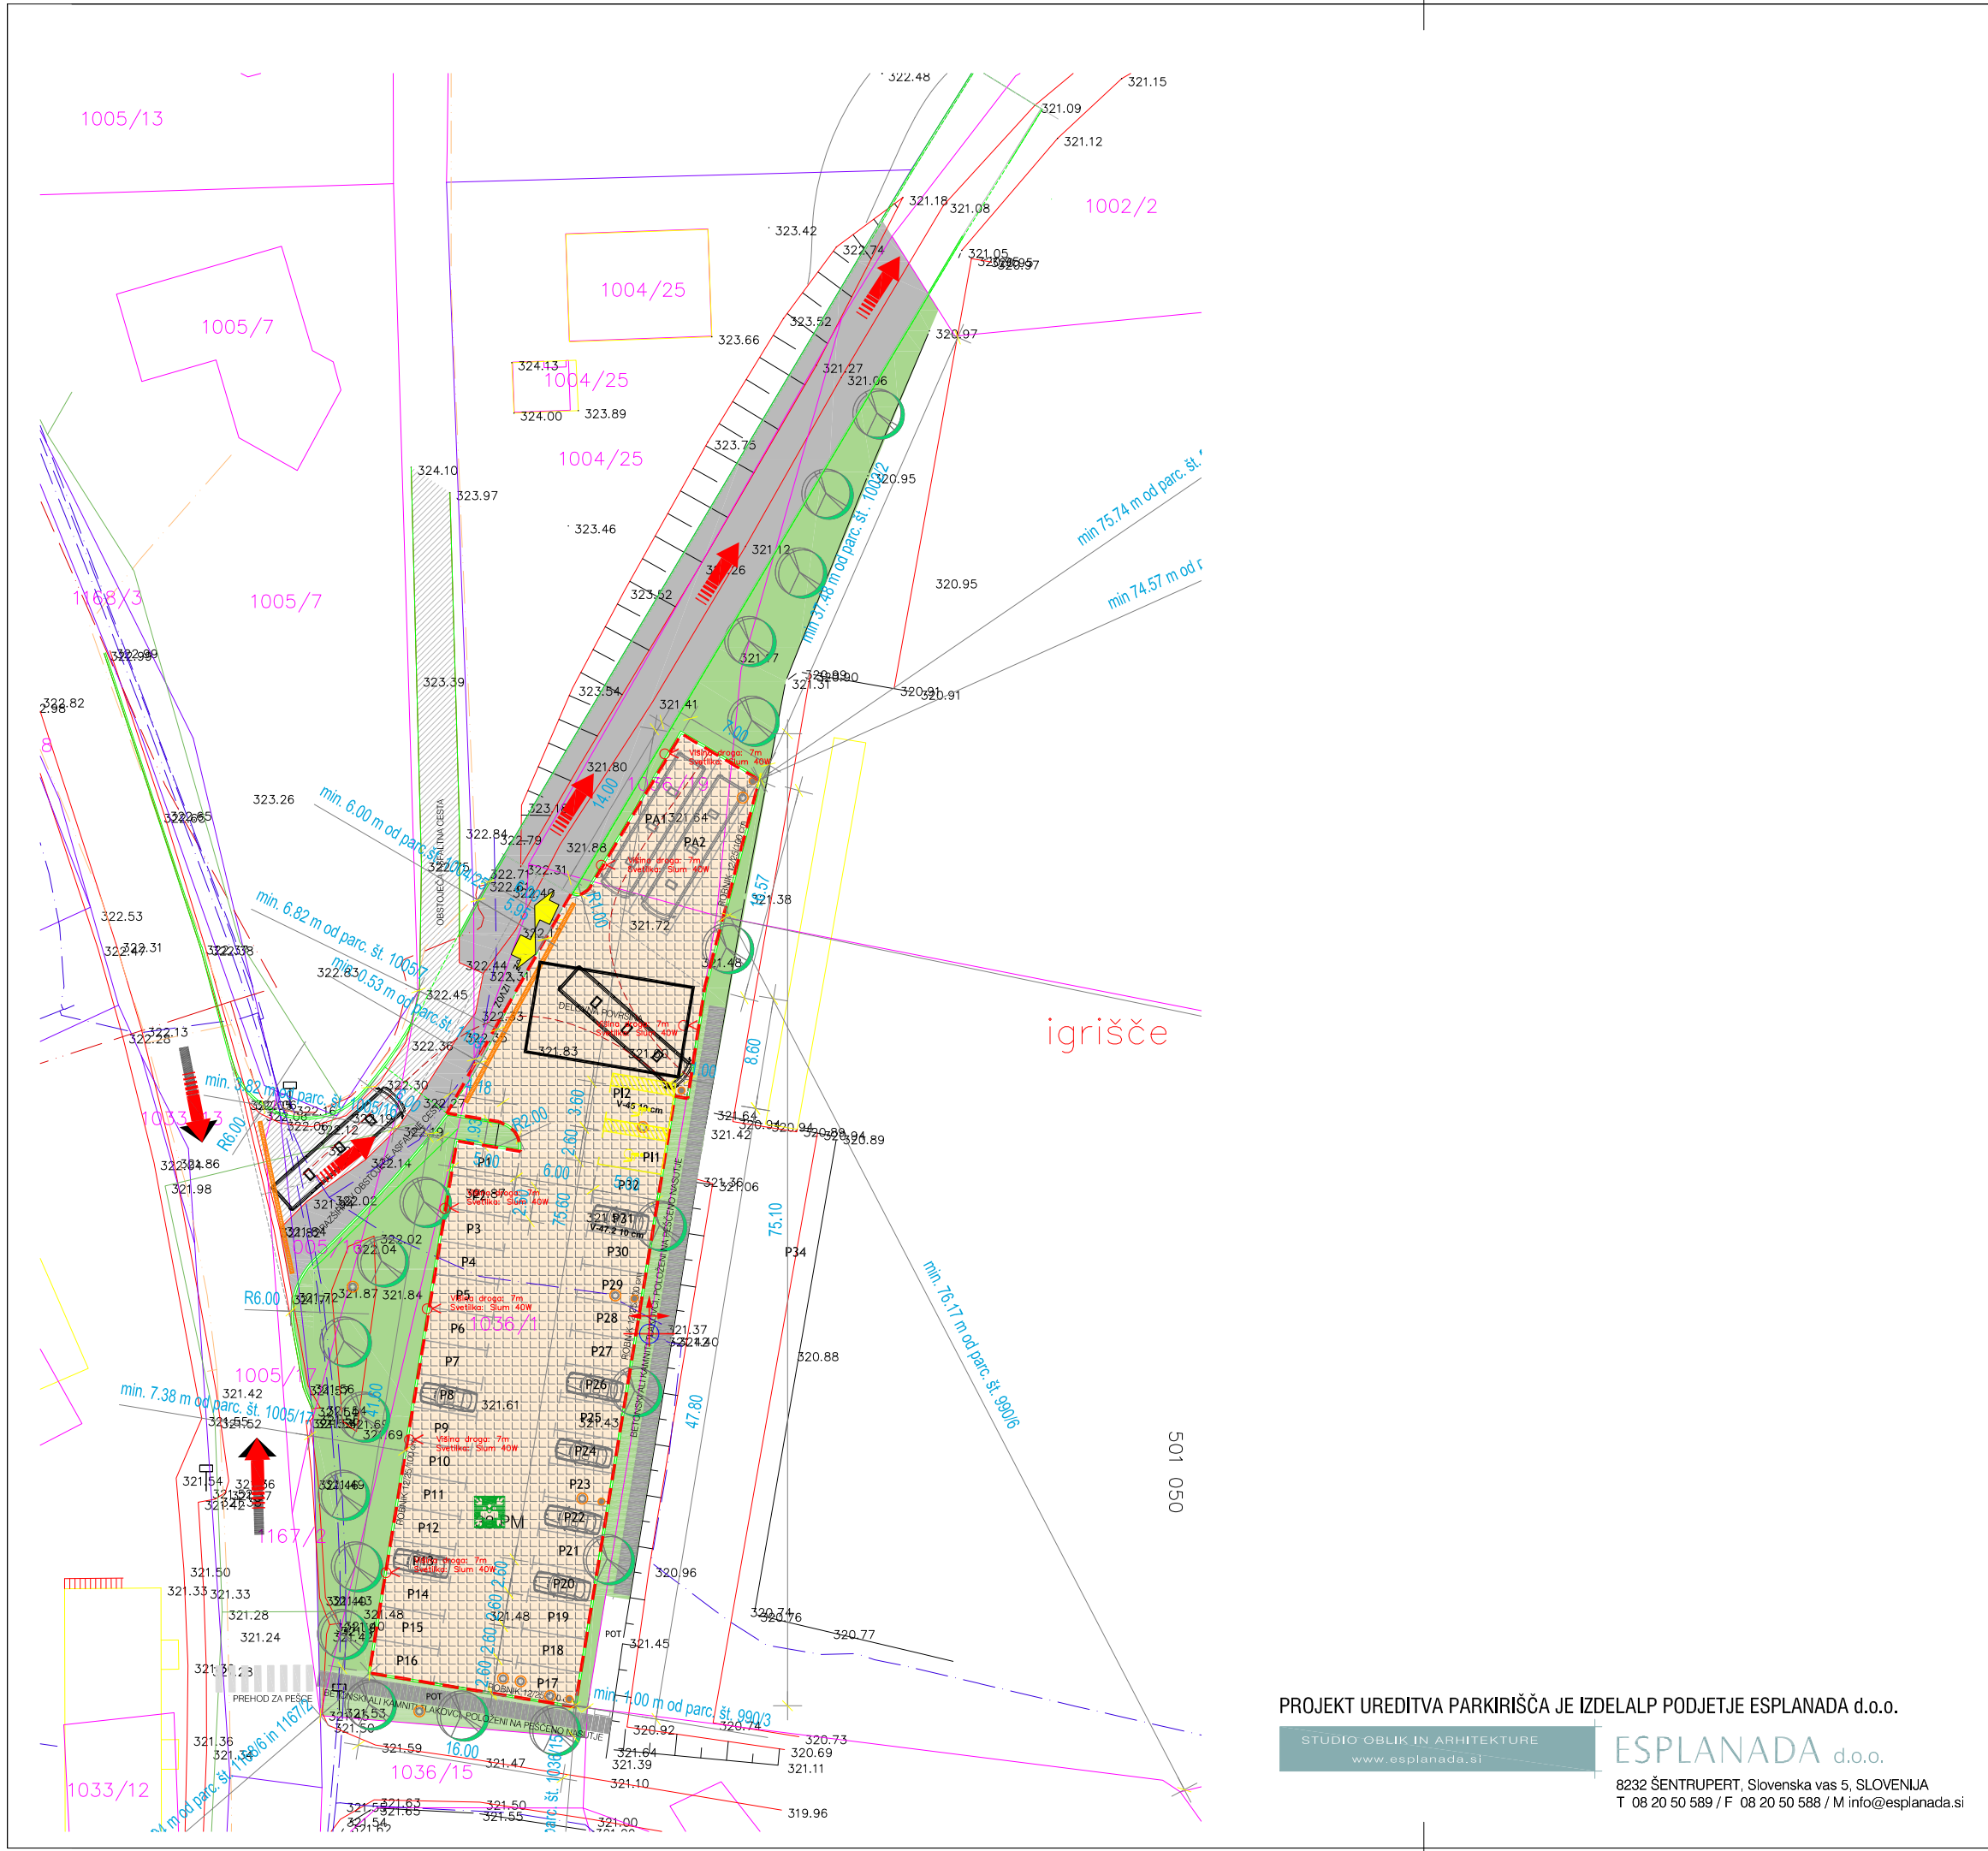

PROJEKT UREDITVA PARKIRIŠČA JE IZDELAL PODJETJE ESPLANADA d.o.o.

STUDIO OBLIK IN ARHITEKTURE
www.esplanada.si

ESPLANADA d.o.o.
8232 ŠENTRUPERT, Slovenska vas 5, SLOVENIJA
T 08 20 50 589 / F 08 20 50 588 / M info@esplanada.si


OPOMBE :
1. PRED IZVEDBO VSEH OBRTNIŠKIH DEL NA OBJEKTU, VSE MERE
PREVERITI NA LICU MESTA!

321.60= + -0.00 kota VHODA V ŠP

OPOMBA :
Vsebinska načrta v skladu z Zakonom o avtorskih in sorodnih pravicah (ZASP) predstavljata avtorsko lastnino podjetja ART.A Design, Ljubljana d.o.o. . Kopiranje te dokumentacije in dajanje obvestil o njeni vsebini ni dovoljeno, če ni posebej odobreno s strani odgovorne osebe podjetja. Za kršenje navedenega določila lahko lastnik zahteva nadomestilo v obliki materialne škode.

PARKIRIŠČE
NOVOGRADNJA

projektant:

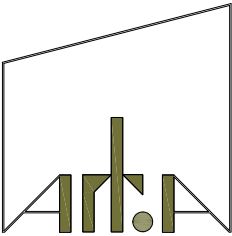

investitor :
Občina TREBNJE
Goliev trg 5
SI - 8210 TREBNJE

gradnja :
NOVOGRADNJA

naziv objekt :
UREDITEV NOGOMETNEGA IGRIŠČA
Z UMETNO TRAVO IN PARKIRIŠČEM

vrsta projekta:
**DGD DOKUMENTCIJA ZA GRADBENO
DOVOLJENJE**

številka projekta: 958/10-21/R.A.

vrsta načrta:
1 NAČRT ARHITEKTURE

številka načrta: 958/10-21/R.A./A

vsebina risbe:
**PARKIRIŠČE
PROMETNA UREDITEV**

odgovorna oseba projektanta :
Rok AVBELJ, univ.dipl.inž.arh.
direktor

odgovorni vodja projekta :
Rok AVBELJ, univ.dipl.inž.arh.
PA 1981 ZAPS


odgovorni projektant:
Rok AVBELJ, univ.dipl.inž.arh.
PA 1981 ZAPS

merilo:
1: 250

datum:
NOVEMBER 2021

številka risbe

9

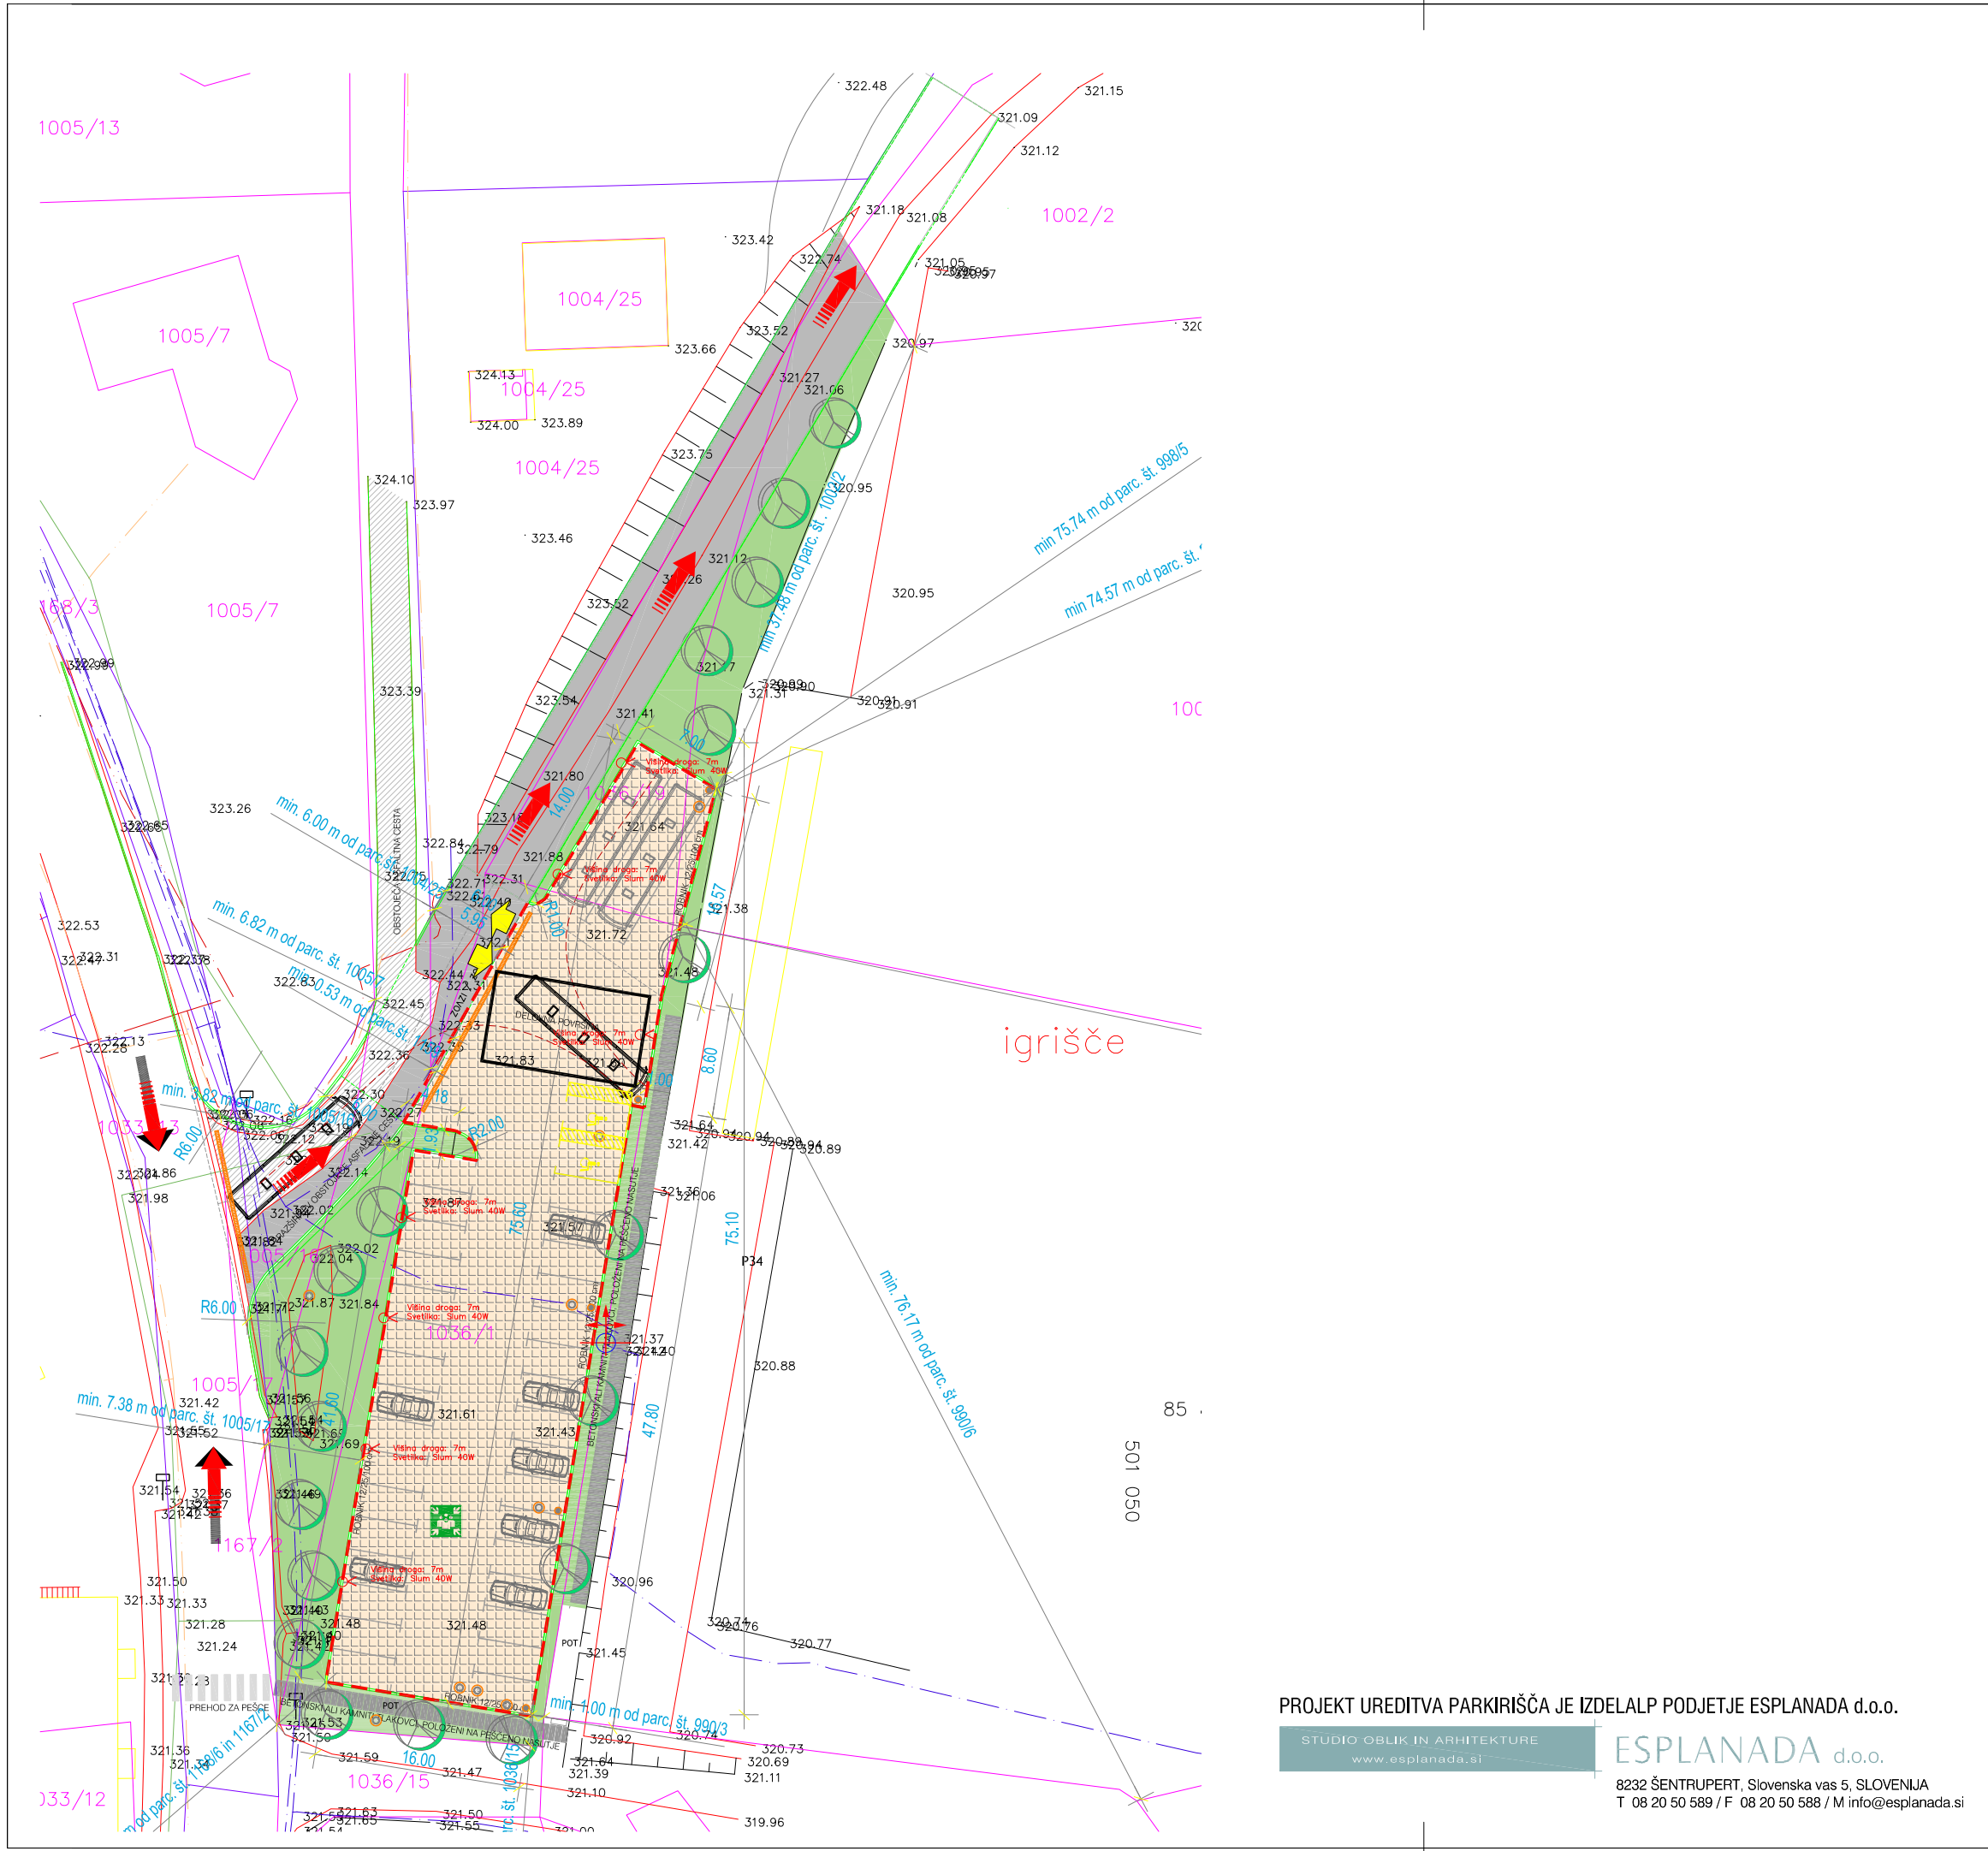

PROJEKT UREDITVA PARKIRIŠČA JE IZDELAL PODJETJE ESPLANADA d.o.o.

STUDIO OBLIK IN ARHITEKTURE
www.esplanada.si

ESPLANADA d.o.o.
8232 ŠENTRUPERT, Slovenska vas 5, SLOVENIJA
T 08 20 50 589 / F 08 20 50 588 / M info@esplanada.si


OPOMBE :
1. PRED IZVEDBO VSEH OBRTNIŠKIH DEL NA OBJEKTU, VSE MERE
PREVERITI NA LICU MESTA!

321.60= + -0.00 kota VHODA V ŠP

OPOMBA :
Vsebinska načrta v skladu z Zakonom o avtorskih in sorodnih pravicah (ZASP) predstavlja avtorsko lastnino podjetja ART.A Design, Ljubljana d.o.o. . Kopiranje te dokumentacije in dajanje obvestil o njeni vsebini ni dovoljeno, če ni posebej odobreno s strani odgovorne osebe podjetja. Za kršenje navedenega določila lahko lastnik zahteva nadomestilo v obliki materialne škode.

PARKIRIŠČE NOVOGRADNJA

projektant:

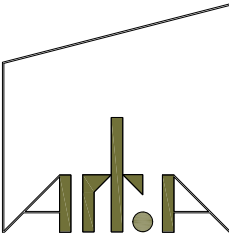

investitor : **Občina TREBNJE**
Goliev trg 5
SI - 8210 TREBNJE

gradnja : NOVOGRADNJA

naziv objekt : UREDITEV NOGOMETNEGA IGRIŠČA
Z UMETNO TRAVO IN PARKIRIŠČEM

vrsta projekta: **DGD DOKUMENTCIJA ZA GRADBENO
DOVOLJENJE**

številka projekta: 958/10-21/R.A.

vrsta načrta: **1 NAČRT ARHITEKTURE**

številka načrta: 958/10-21/R.A./A

vsebina risbe: **PARKIRIŠČE
ZUNANJA UREDITEV**

odgovorna oseba projektanta : **Rok AVBELJ, univ.dipl.inž.arh.**
direktor

odgovorni vodja projekta : **Rok AVBELJ, univ.dipl.inž.arh.**
PA 1981 ZAPS

odgovorni projektant: **Rok AVBELJ, univ.dipl.inž.arh.**
PA 1981 ZAPS

merilo: **1: 250**

datum: NOVEMBER 2021

številka risbe

10