
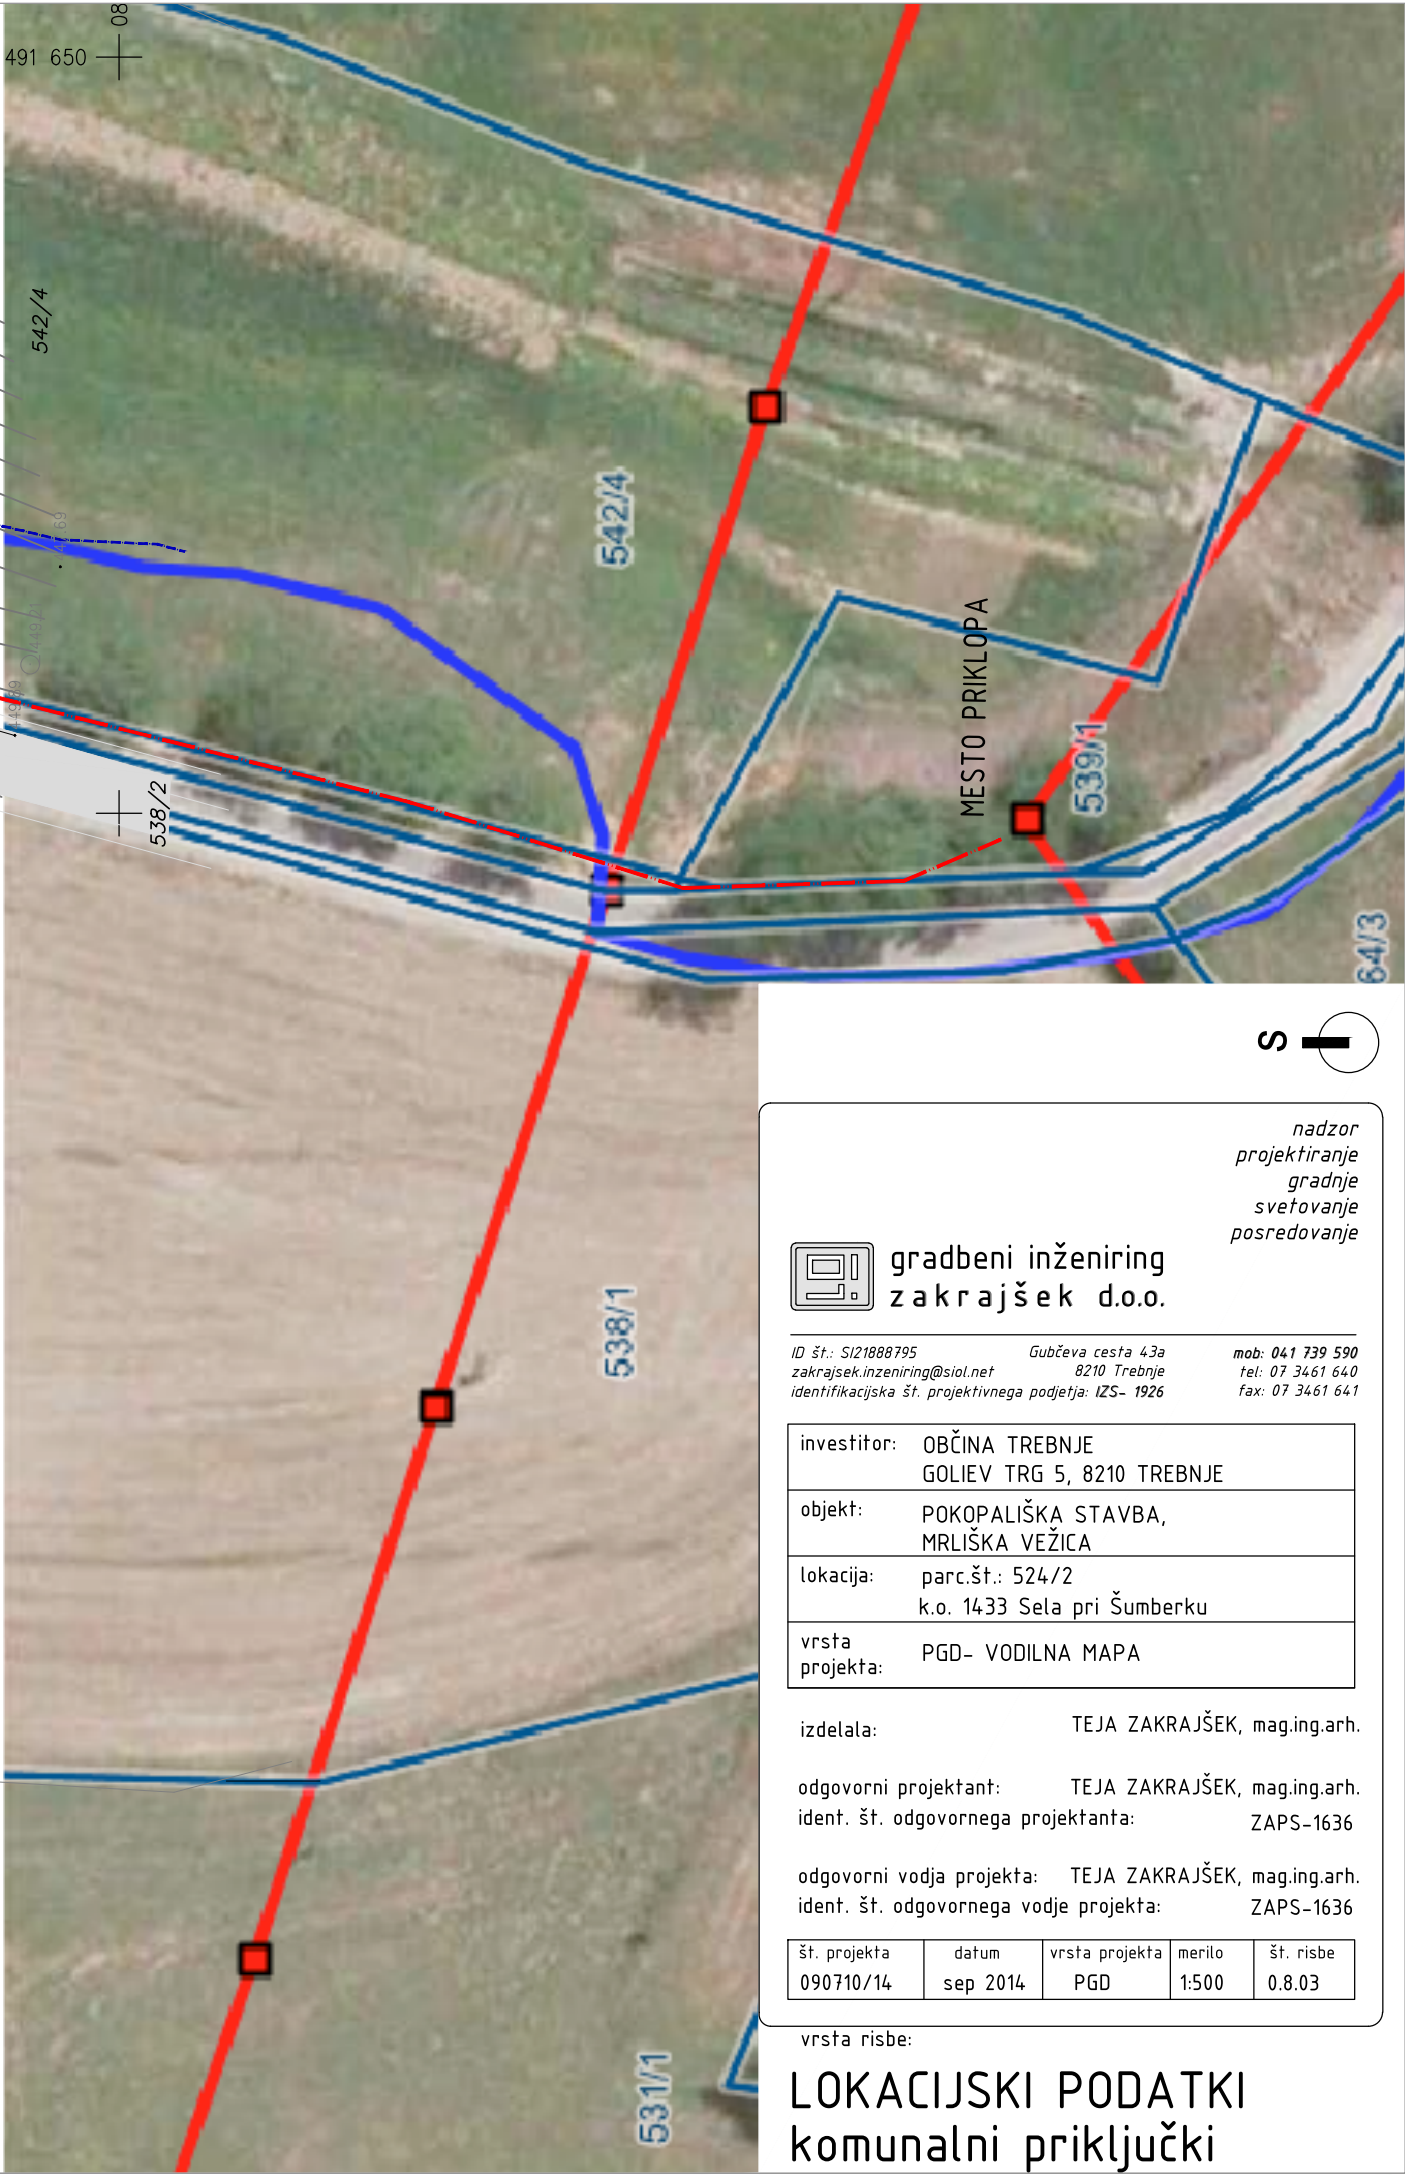


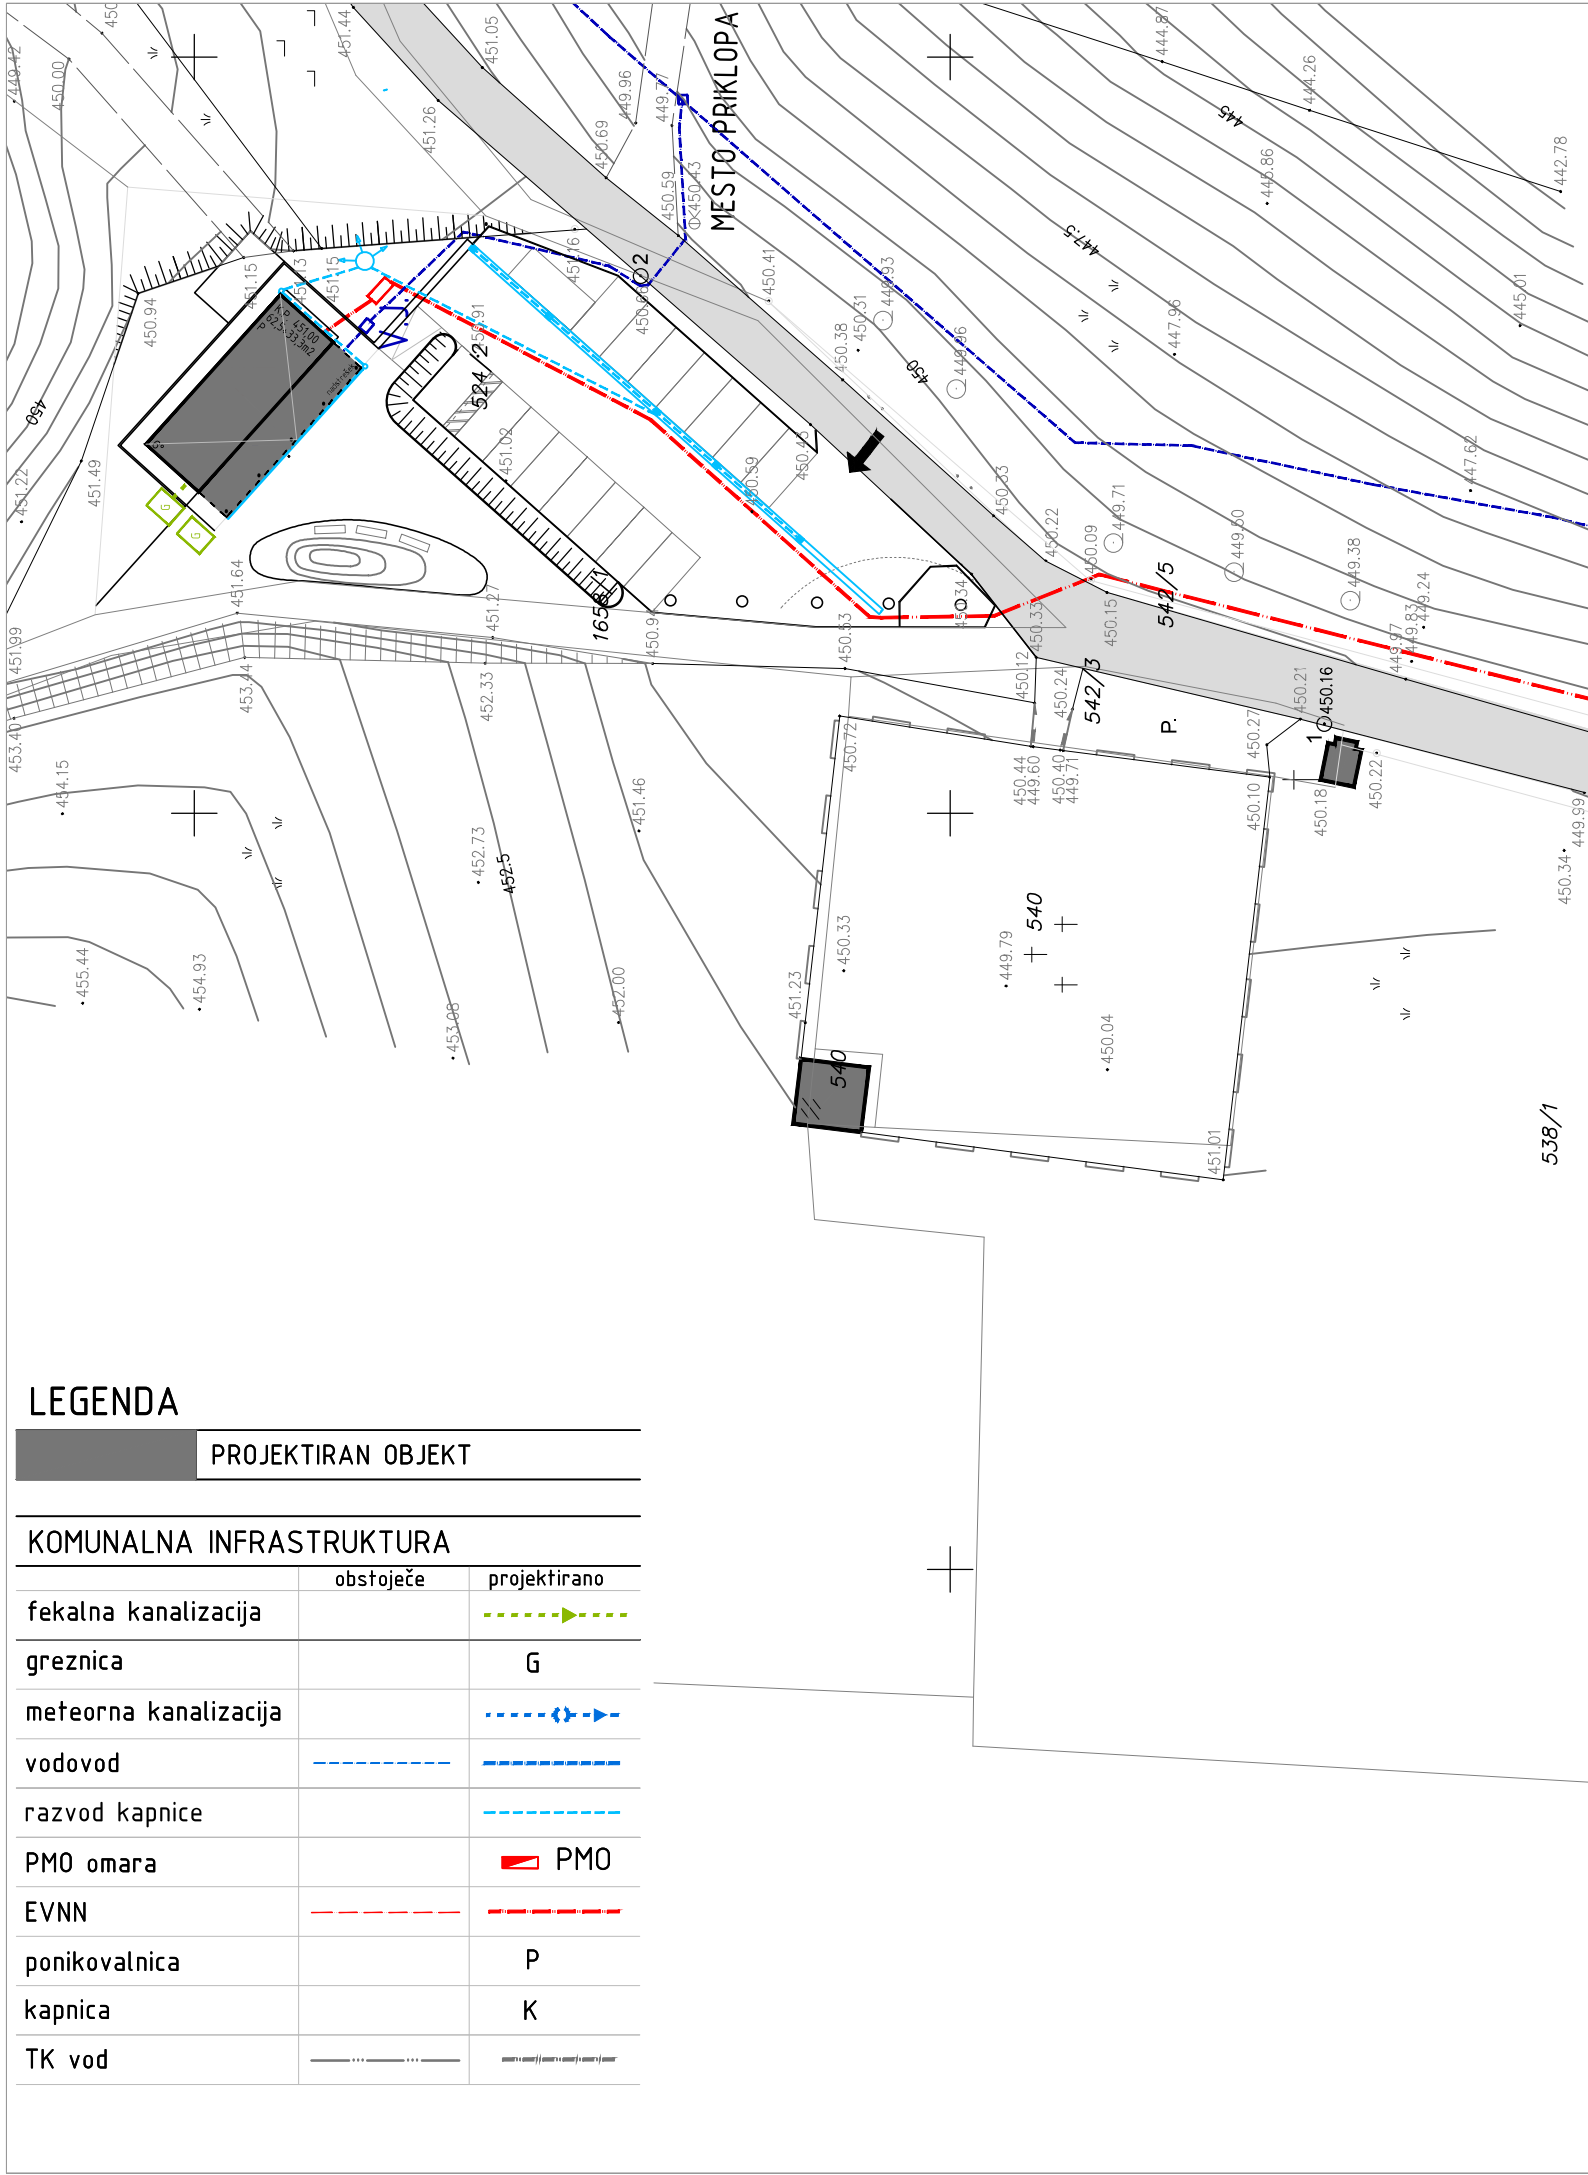

LEGENDA

PROJEKTIRAN OBJEKT		
KOMUNALNA INFRASTRUKTURA		
	obstoječe	projektirano
fekalna kanalizacija		---
greznica		G
meteorna kanalizacija		---
vodovod	---	---
razvod kapnice		---
PMO omara		PMO
EVNN	---	---
ponikovalnica		P
kapnica		K
TK vod	---	---

 gradbeni inženiring
zakrajšek d.o.o.

ID št.: SI21888795 Gubčeva cesta 43a mob: 041 739 590
zakrajsek.inzeniring@siol.net 8210 Trebnje tel: 07 3461 640
identifikacijska št. projektivnega podjetja: IZS- 1926 fax: 07 3461 641

investitor:	OBČINA TREBNJE GOLIEV TRG 5, 8210 TREBNJE
objekt:	POKOPALIŠKA STAVBA, MRLIŠKA VEŽICA
lokacija:	parc.št.: 524/2 k.o. 1433 Sela pri Šumberku
vrsta projekta:	PGD- VODILNA MAPA

izdelala: TEJA ZAKRAJŠEK, mag.ing.arh.

odgovorni projektant: TEJA ZAKRAJŠEK, mag.ing.arh.
ident. št. odgovornega projektanta: ZAPS-1636

odgovorni vodja projekta: TEJA ZAKRAJŠEK, mag.ing.arh.
ident. št. odgovornega vodje projekta: ZAPS-1636

št. projekta	datum	vrsta projekta	merilo	št. risbe
090710/14	sep 2014	PGD	1:500	0.8.03

vrsta risbe:

LOKACIJSKI PODATKI
komunalni priključki

nadzor
projektiranje
gradnje
svetovanje
posredovanje

SI