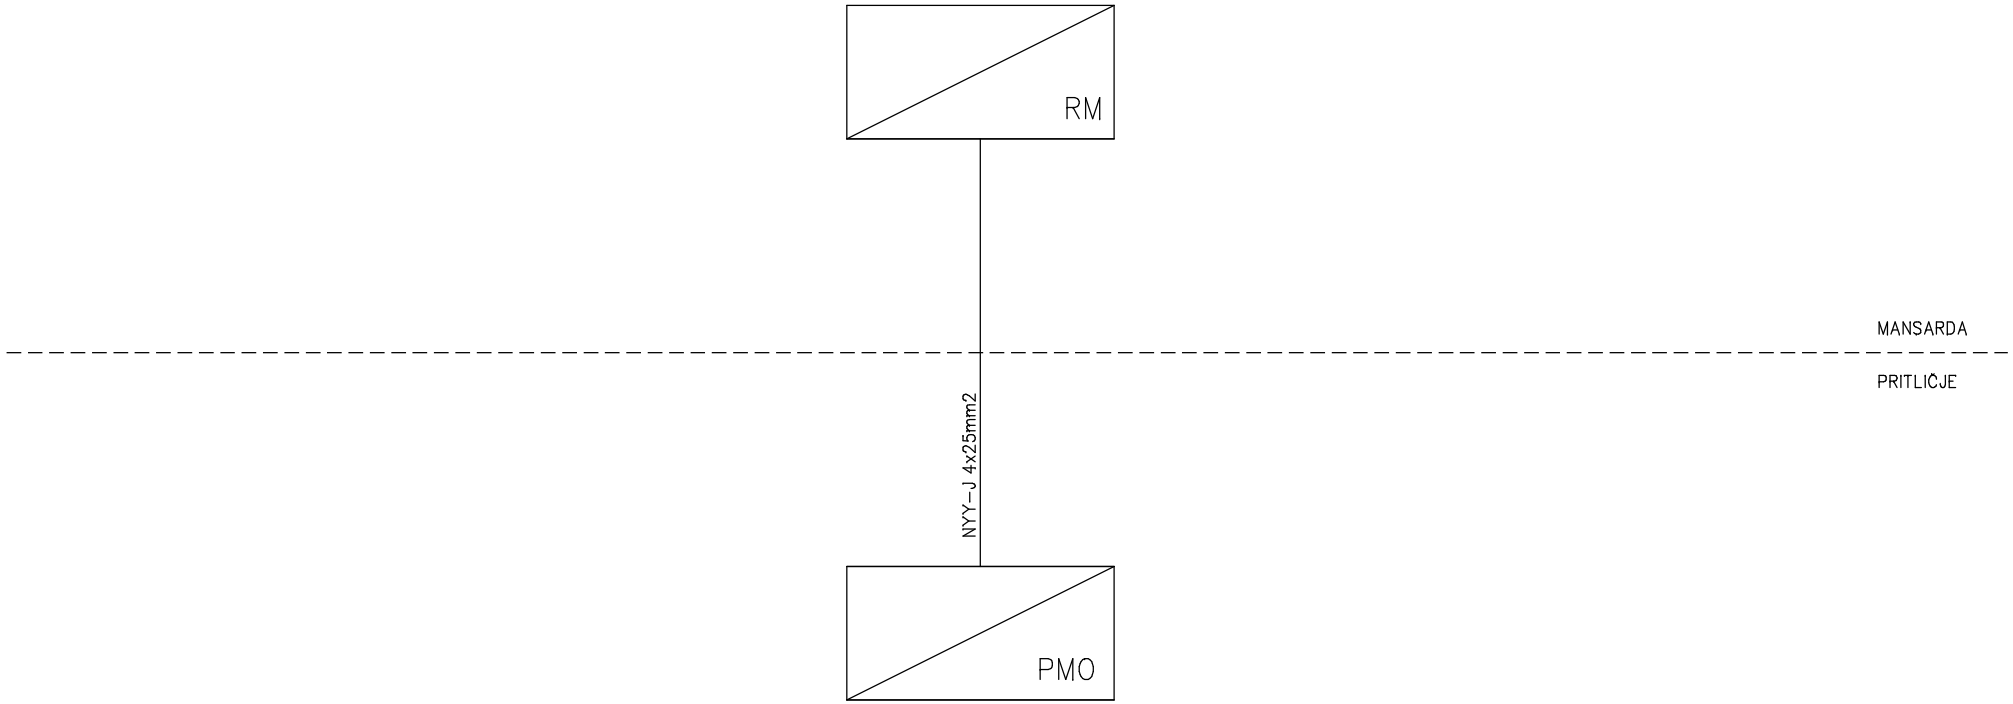

SISTEM NAPAJANJA: TN-S
SISTEM ZAŠČITE: NADTOKOVNA ZAŠČITA

Odg. projektant: Sebastjan ZELKO die IZS E-1603	ELEKTRO PROJEKT d.o.o. Podjetje za inženiring, projektiranje, zastopstvo in storitve	Objekt, kraj: POŠ NOVA CERKEV	Sestavni del risbe: BLOK SHEMA NAPAJANJA		List: 5
Projektant: Sebastjan ZELKO die IZS E-1603	Kasaze 68a, Petrovče GSM.: 051/351-646 E-mail: info@elektroprojekt.si	Investitor: OBČINA VOJNIK KERŠOVA UL. 8, 3212 VOJNIK	Faza načrta: PZI	Datum izdelave: 29.2.2016	Št. načrta: 522/16
Risal: Sebastjan ZELKO die IZS E-1603					Št. projekta: 02/2016
					Stran: 1
					Št. strani: 1